
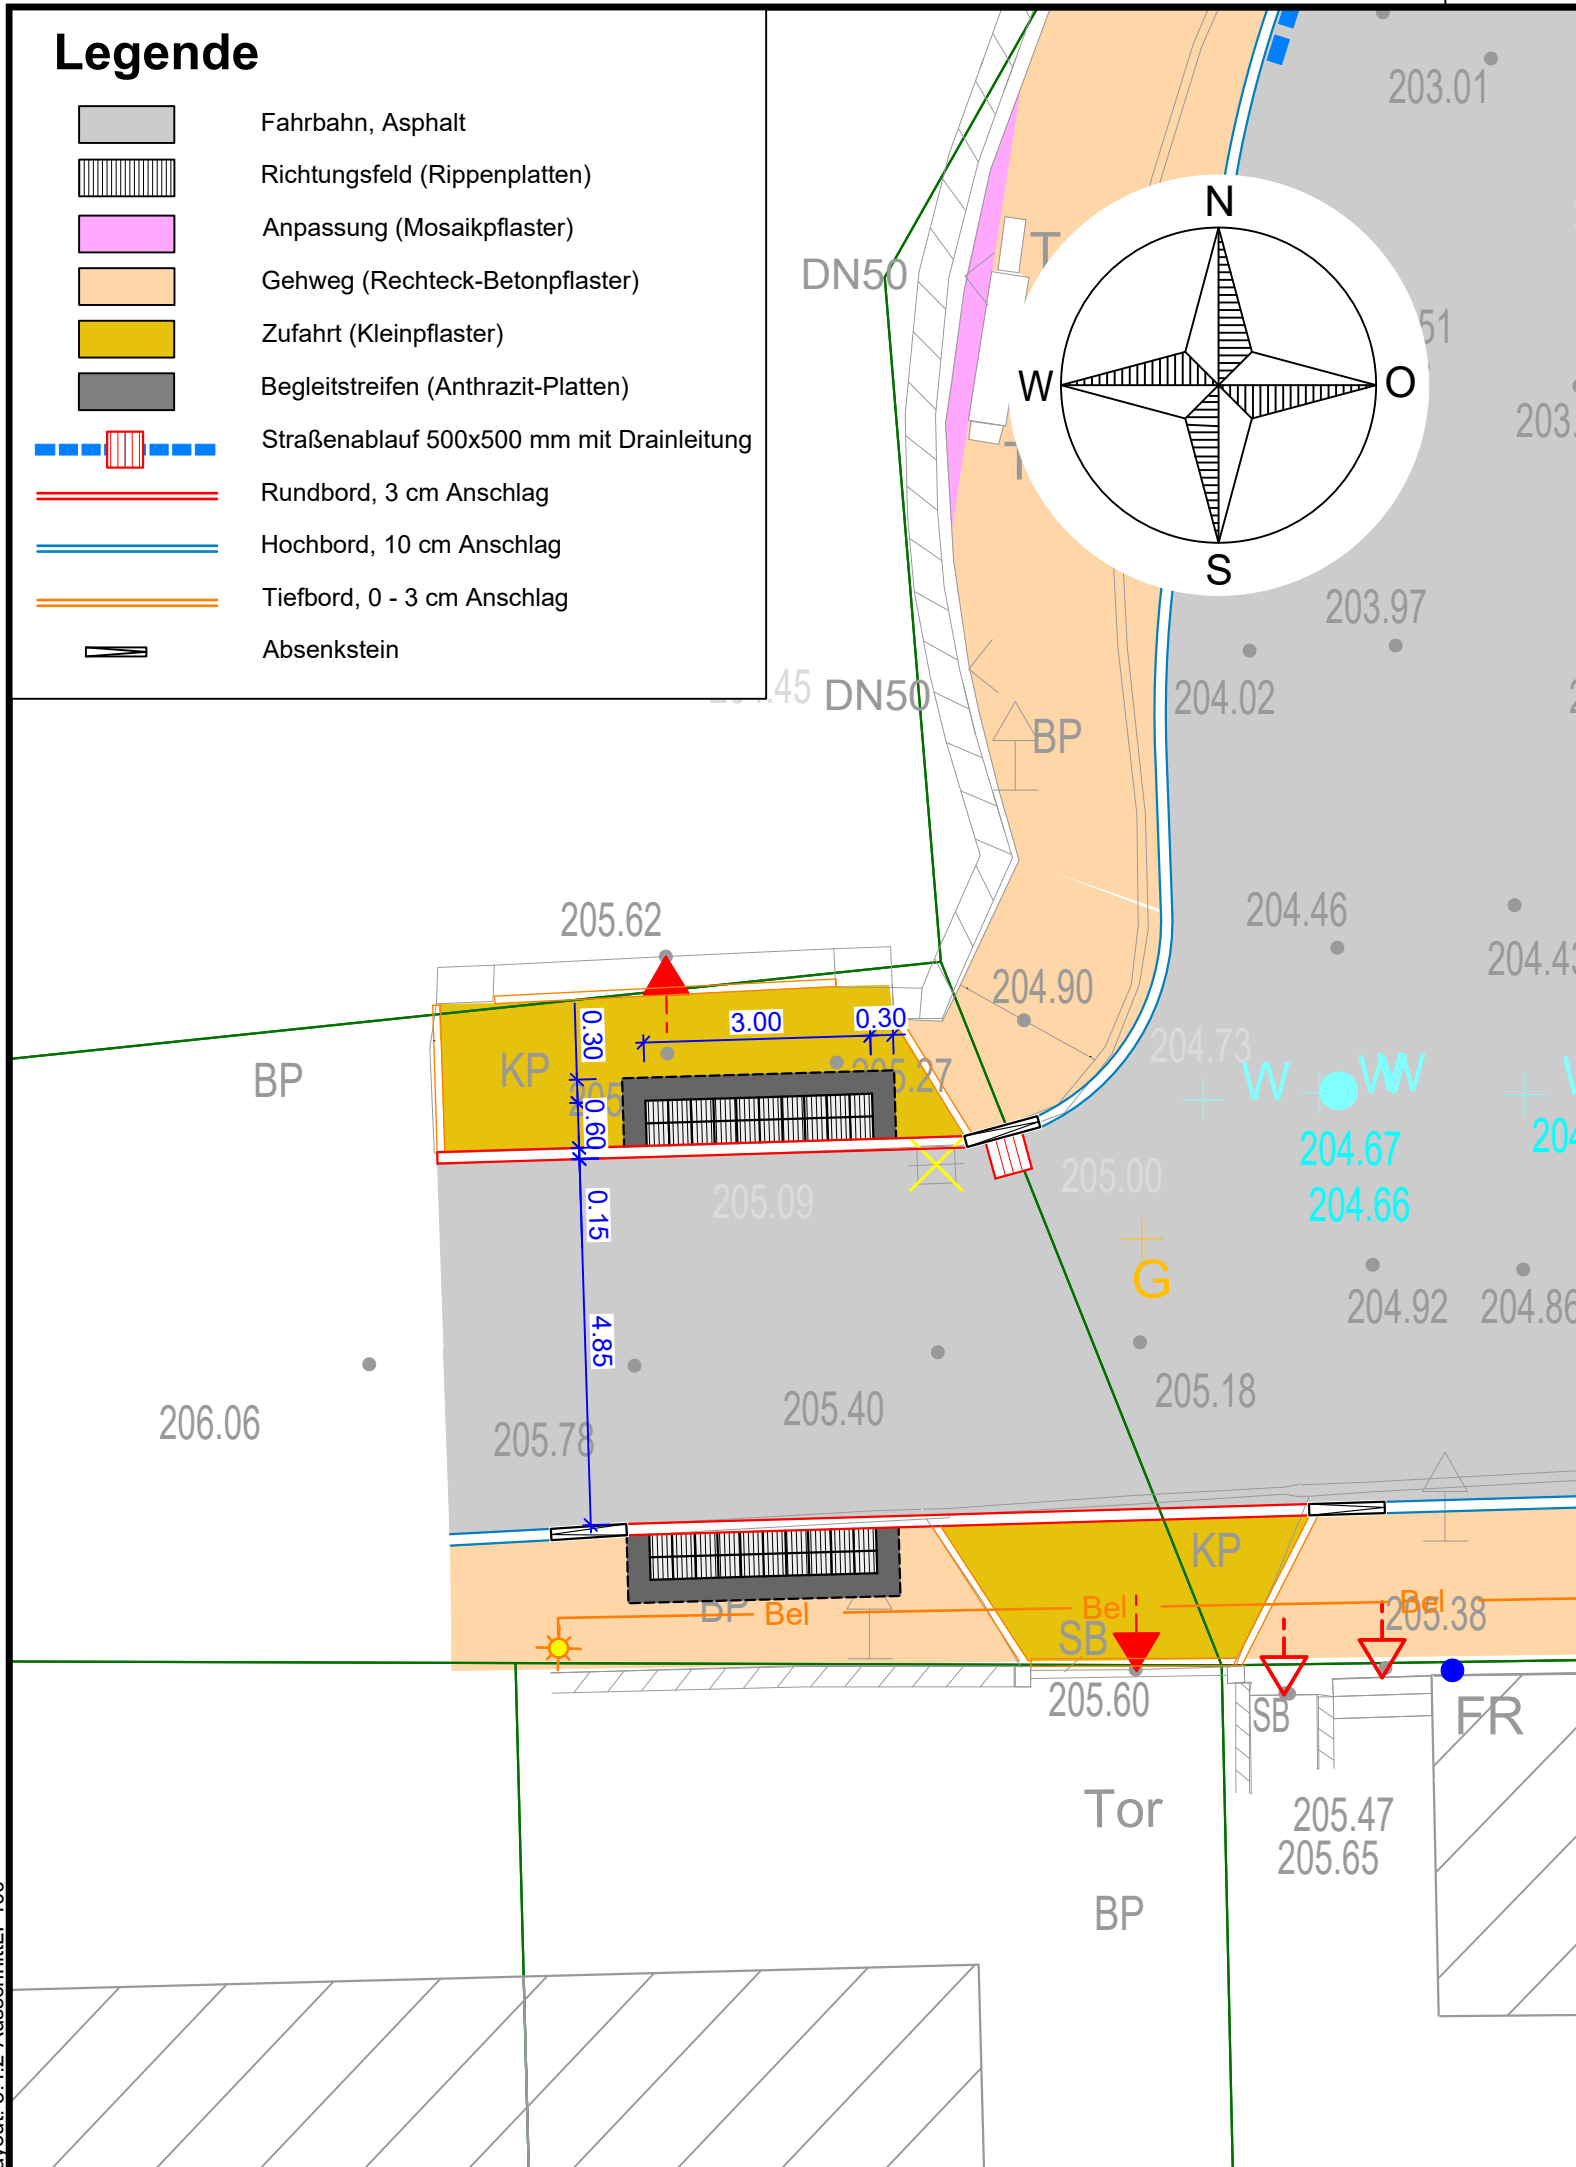


	Fahrbahn, Asphalt
	Richtungsfeld (Rippenplatten)
	Anpassung (Mosaikpflaster)
	Gehweg (Rechteck-Betonpflaster)
	Zufahrt (Kleinpflaster)
	Begleitstreifen (Anthrazit-Platten)
	Straßenablauf 500x500 mm mit Drainleitung
	Rundbord, 3 cm Anschlag
	Hochbord, 10 cm Anschlag
	Tiefbord, 0 - 3 cm Anschlag
	Absenkstein

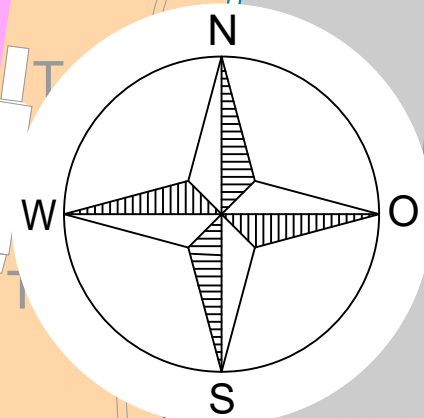

	bearbeitet:	Aug. 2026	
	gezeichnet:	Aug. 2026	
		Datum	Zeichen

Nr.	Art der Änderung	Datum	Zeichen

Gilt nur für Ausschreibung

 ■ JENA LICHTSTADT.	■ JENA LICHTSTADT. Stadtverwaltung Jena - Dezernat 3 Stadtentwicklung und Umwelt Fachdienst Mobilität Am Anger 26, 07743 Jena	 kommunal service jena EIN UNTERNEHMEN DER STADT JENA	Unterlage / Blatt Nr. 5.4.2 Lageplan-Ausschnitt Querungsstelle West Maßstab: 1:100
Grundhafter Ausbau der Buswendeanlage (BWA) Schlegelsberg			
aufgestellt: _____, den _____			

Blattgröße: 0.420 m x 0.297 m = 0.125 m²