


Zeichnungsname: S:\BB-Projekte\Jena\Schlegelsberg\Buswendeanlage\2 - Arbeitsdaten DWG\Jena-Schlegelsberg-Bus_UTM_LP5.dwg
Layout: 5.4.3-Ausschnitt P100 Bushalt

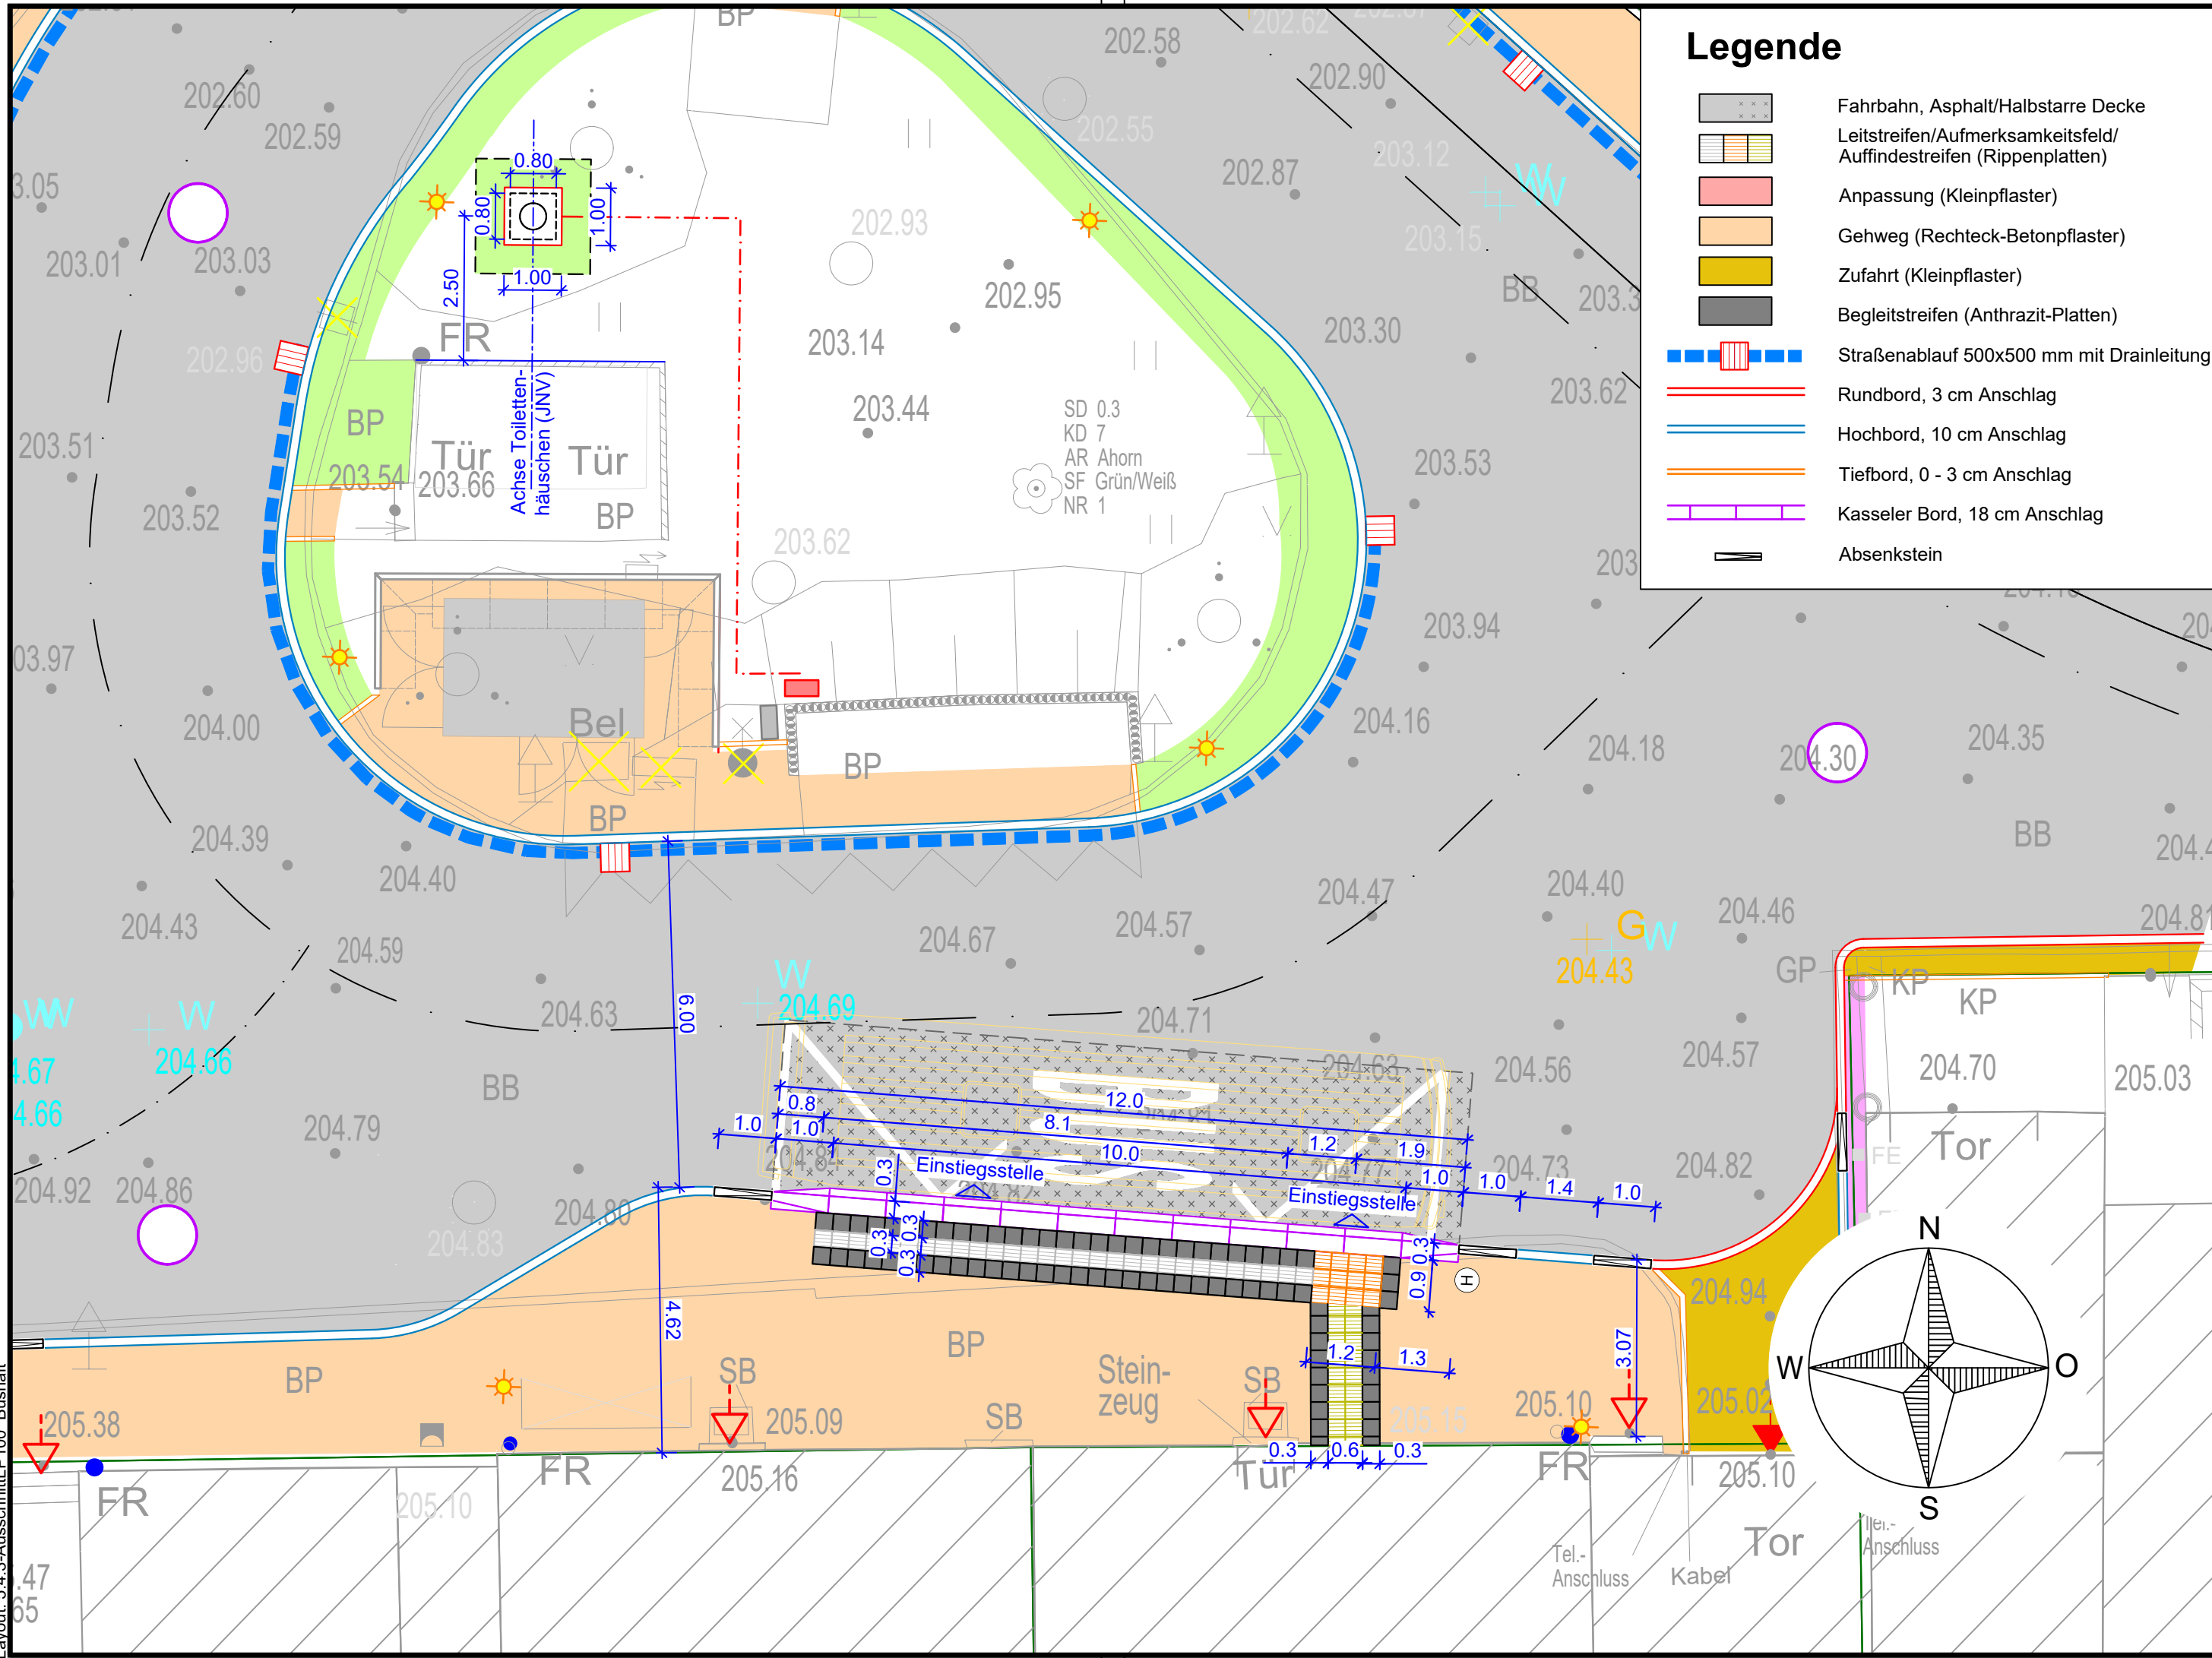

Legende

- Fahrbahn, Asphalt/Halbstarre Decke
- Leitstreifen/Aufmerksamkeitsfeld/Auffindestreifen (Rippenplatten)
- Anpassung (Kleinpflaster)
- Gehweg (Rechteck-Betonpflaster)
- Zufahrt (Kleinpflaster)
- Begleitstreifen (Anthrazit-Platten)
- Straßenablauf 500x500 mm mit Drainleitung
- Rundbord, 3 cm Anschlag
- Hochbord, 10 cm Anschlag
- Tiefbord, 0 - 3 cm Anschlag
- Kasseler Bord, 18 cm Anschlag
- Absenkstein

Lagesystem: UTM ETRS89 Z32 Höhensystem: DHHN 2016

	bearbeitet:	Aug. 2026	
	gezeichnet:	Aug. 2026	
	Datum	Zeichen	

Nr.	Art der Änderung	Datum	Zeichen

Gilt nur für Ausschreibung



JENA LICHTSTADT.
Stadtverwaltung Jena - Dezernat 3
Stadtentwicklung und Umwelt
Fachdienst Mobilität
Am Anger 26, 07743 Jena



ksj
kommunal service jena
EIN UNTERNEHMEN DER STADT JENA

Unterlage / Blatt Nr. 5.4.3
Lageplan-Ausschnitt
Sirenenmast und Bushaltestelle
Maßstab: 1:100

Grundhafter Ausbau der
Buswendeanlage (BWA) Schlegelsberg

aufgestellt:

_____, den _____