


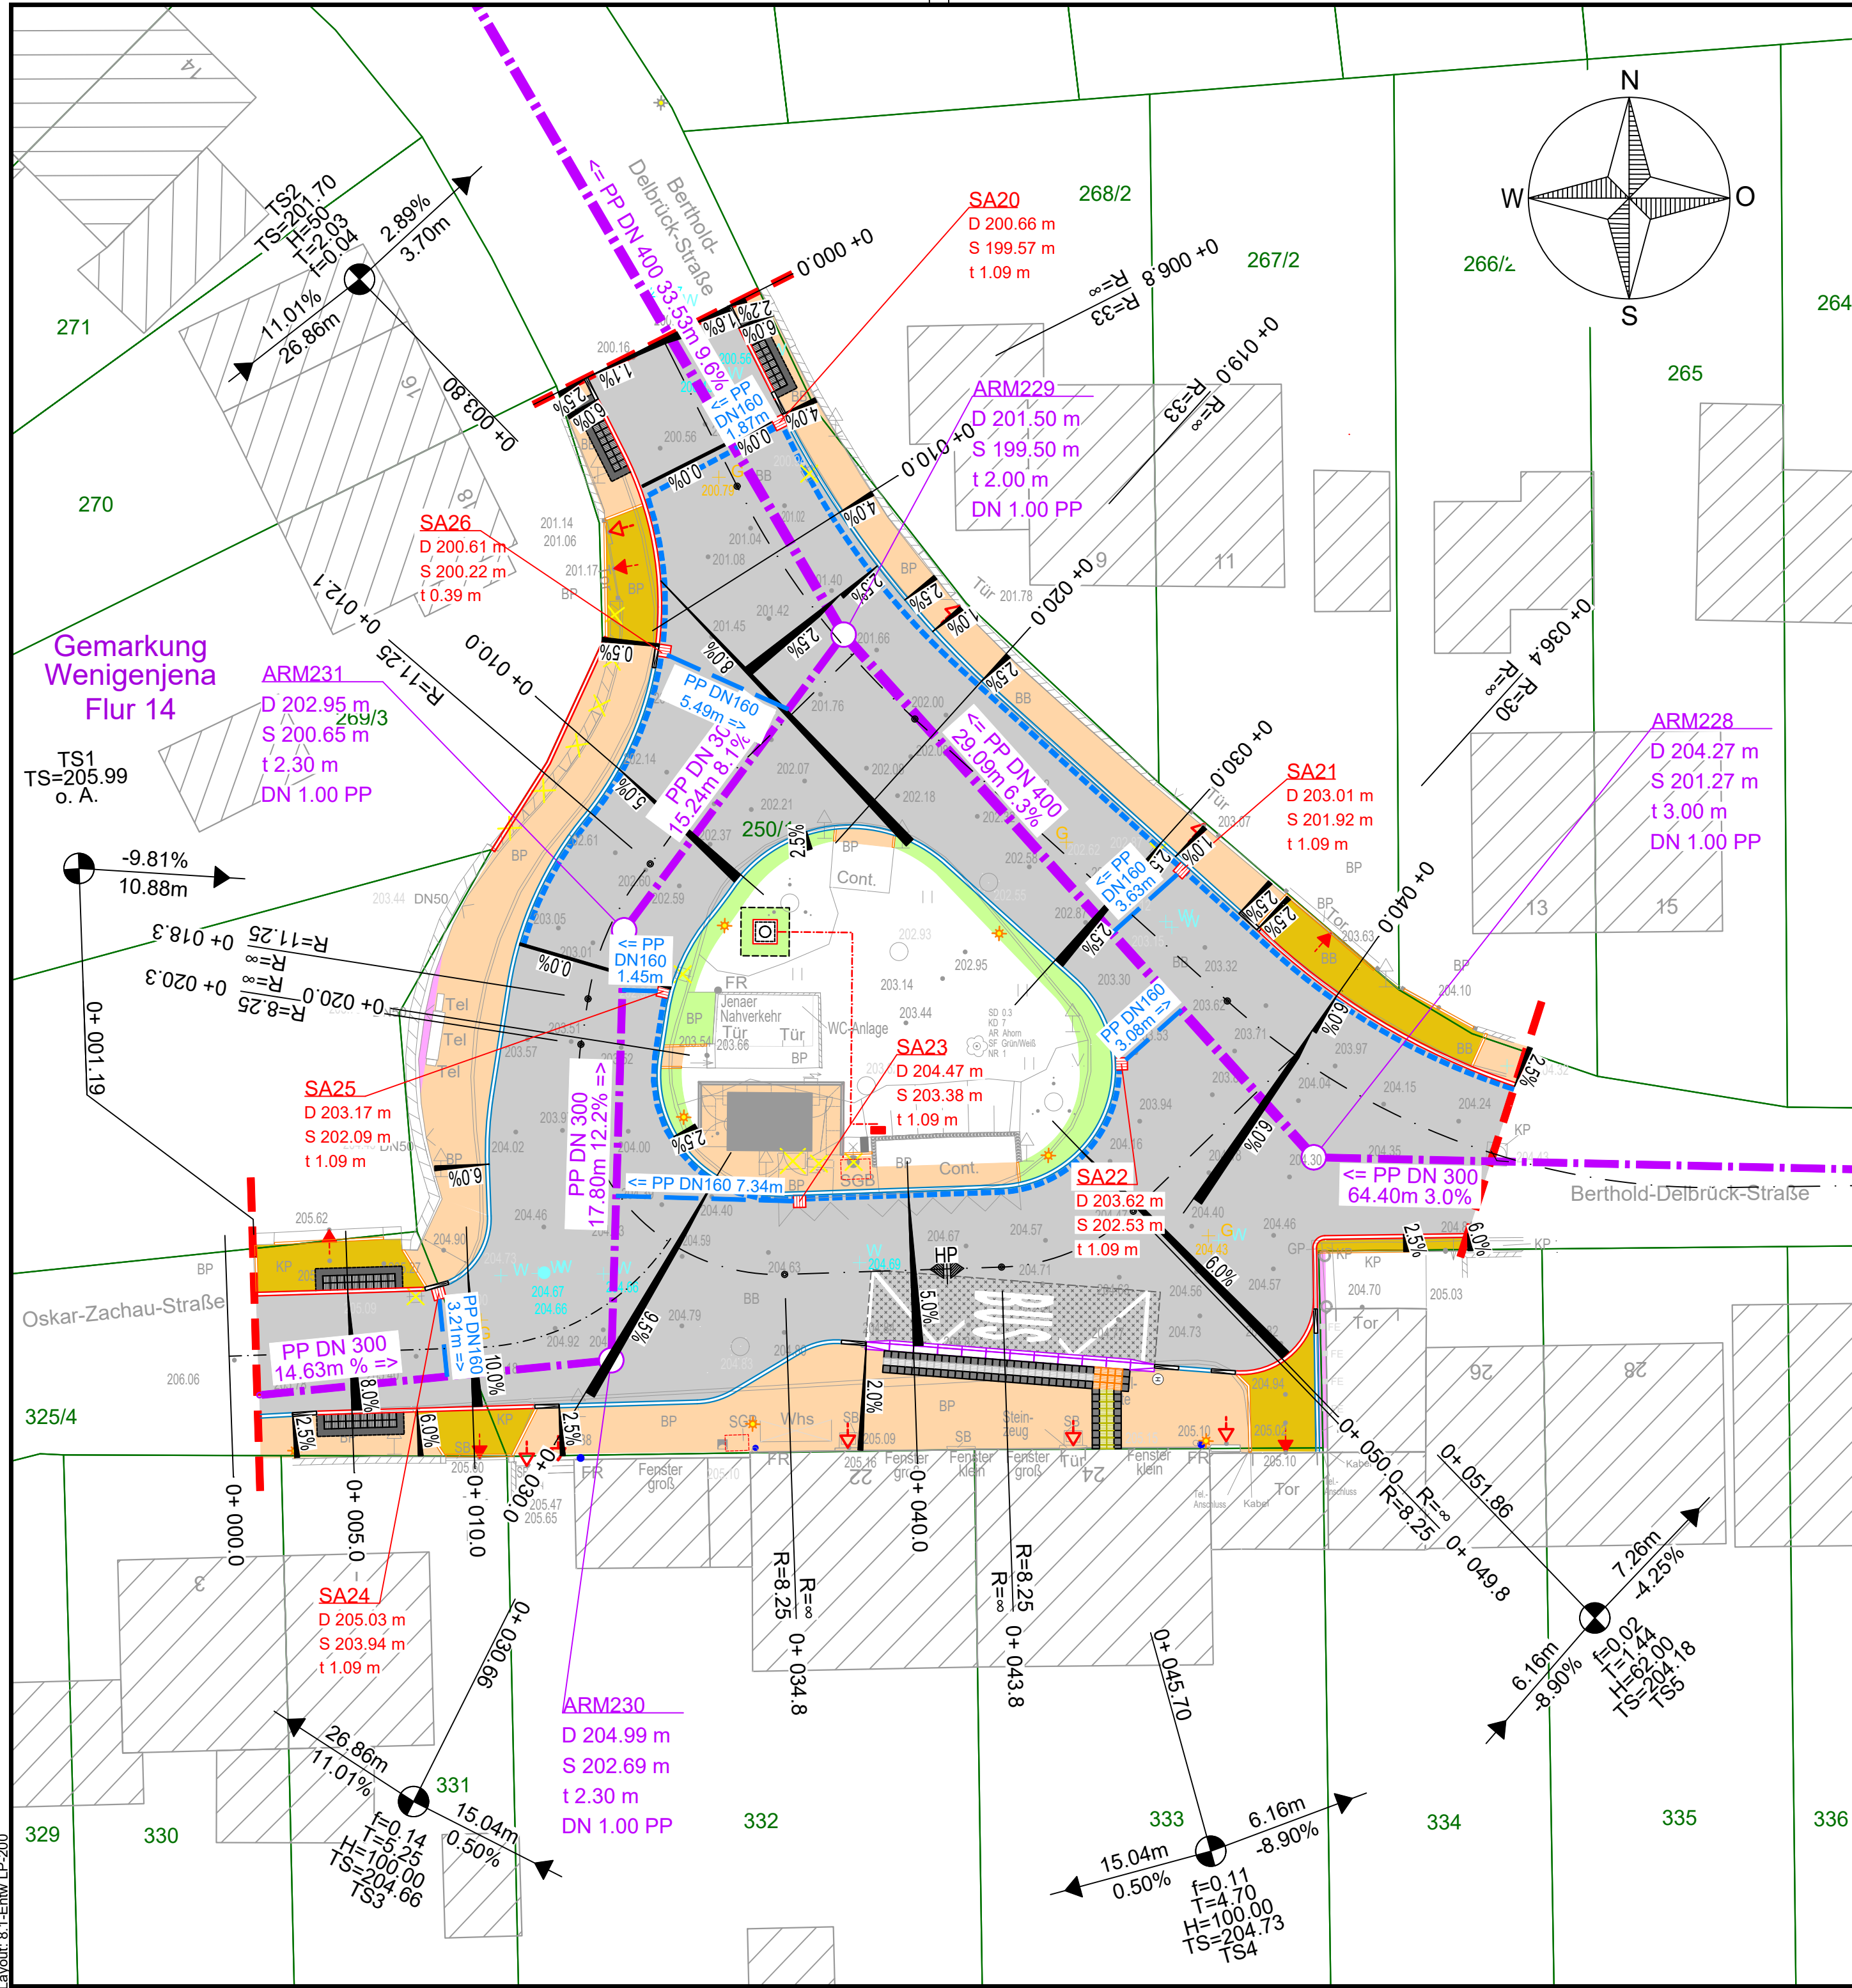


Legende

Planung

- Gehweg - Rechteckpflaster (10x20 cm, Beton)
- Anpassung - Mosaikpflaster (4/6 cm, Granit)
- Fahrbahn - Asphalt/Halbstarre Decke
- Zufahrt - Kleinpflaster Granit (gesägt, in Passe verlegt)
- Grünfläche
- Hochbord (12/15 x 25 cm), H= 10 cm, Granit
- Rundbord (15 x 22 cm), H= 3 cm, Granit
- Tiefbord (8 x 25 cm), H= 0 cm, Beton
- Drainleitung DN 100 - Teilsickerrohr und Straßenablauf mit Geruchssiphon
- Straßenlaterne (LPH = 5,0 m)
- Erdkabel Sirene/Beleuchtung
- Rückbau
- Zugang/Zufahrt
- MW-Kanal (Zweckverband JenaWasser)
- Anschlussleitung SA

Bestand

- Kataster
- Gebäude
- Straßenrand
- Mauer
- Zaun
- Baum
- Unterflurhydrant, Ventil-anbohrschelle, Schieber

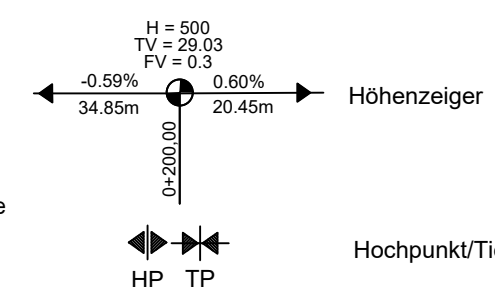

Lagesystem: UTM ETRS89 Z32 Höhensystem: DHHN 2016

	bearbeitet:	Aug. 2026	
	gezeichnet:	Aug. 2026	
	Datum		Zeichen

Nr.	Art der Änderung	Datum	Zeichen
-----	------------------	-------	---------

Gilt nur für Ausschreibung

 JENA LICHTSTADT. Stadtverwaltung Jena - Dezernat 3 Stadtentwicklung und Umwelt Fachdienst Mobilität Am Anger 26, 07743 Jena	 ksj kommunal service jena EIN UNTERNEHMEN DER STADT JENA	Unterlage / Blatt Nr.	8.1
		Lageplan Entwässerung	Maßstab: 1:200

Grundhafter Ausbau der Buswendeanlage (BWA) Schlegelsberg	
aufgestellt:	