


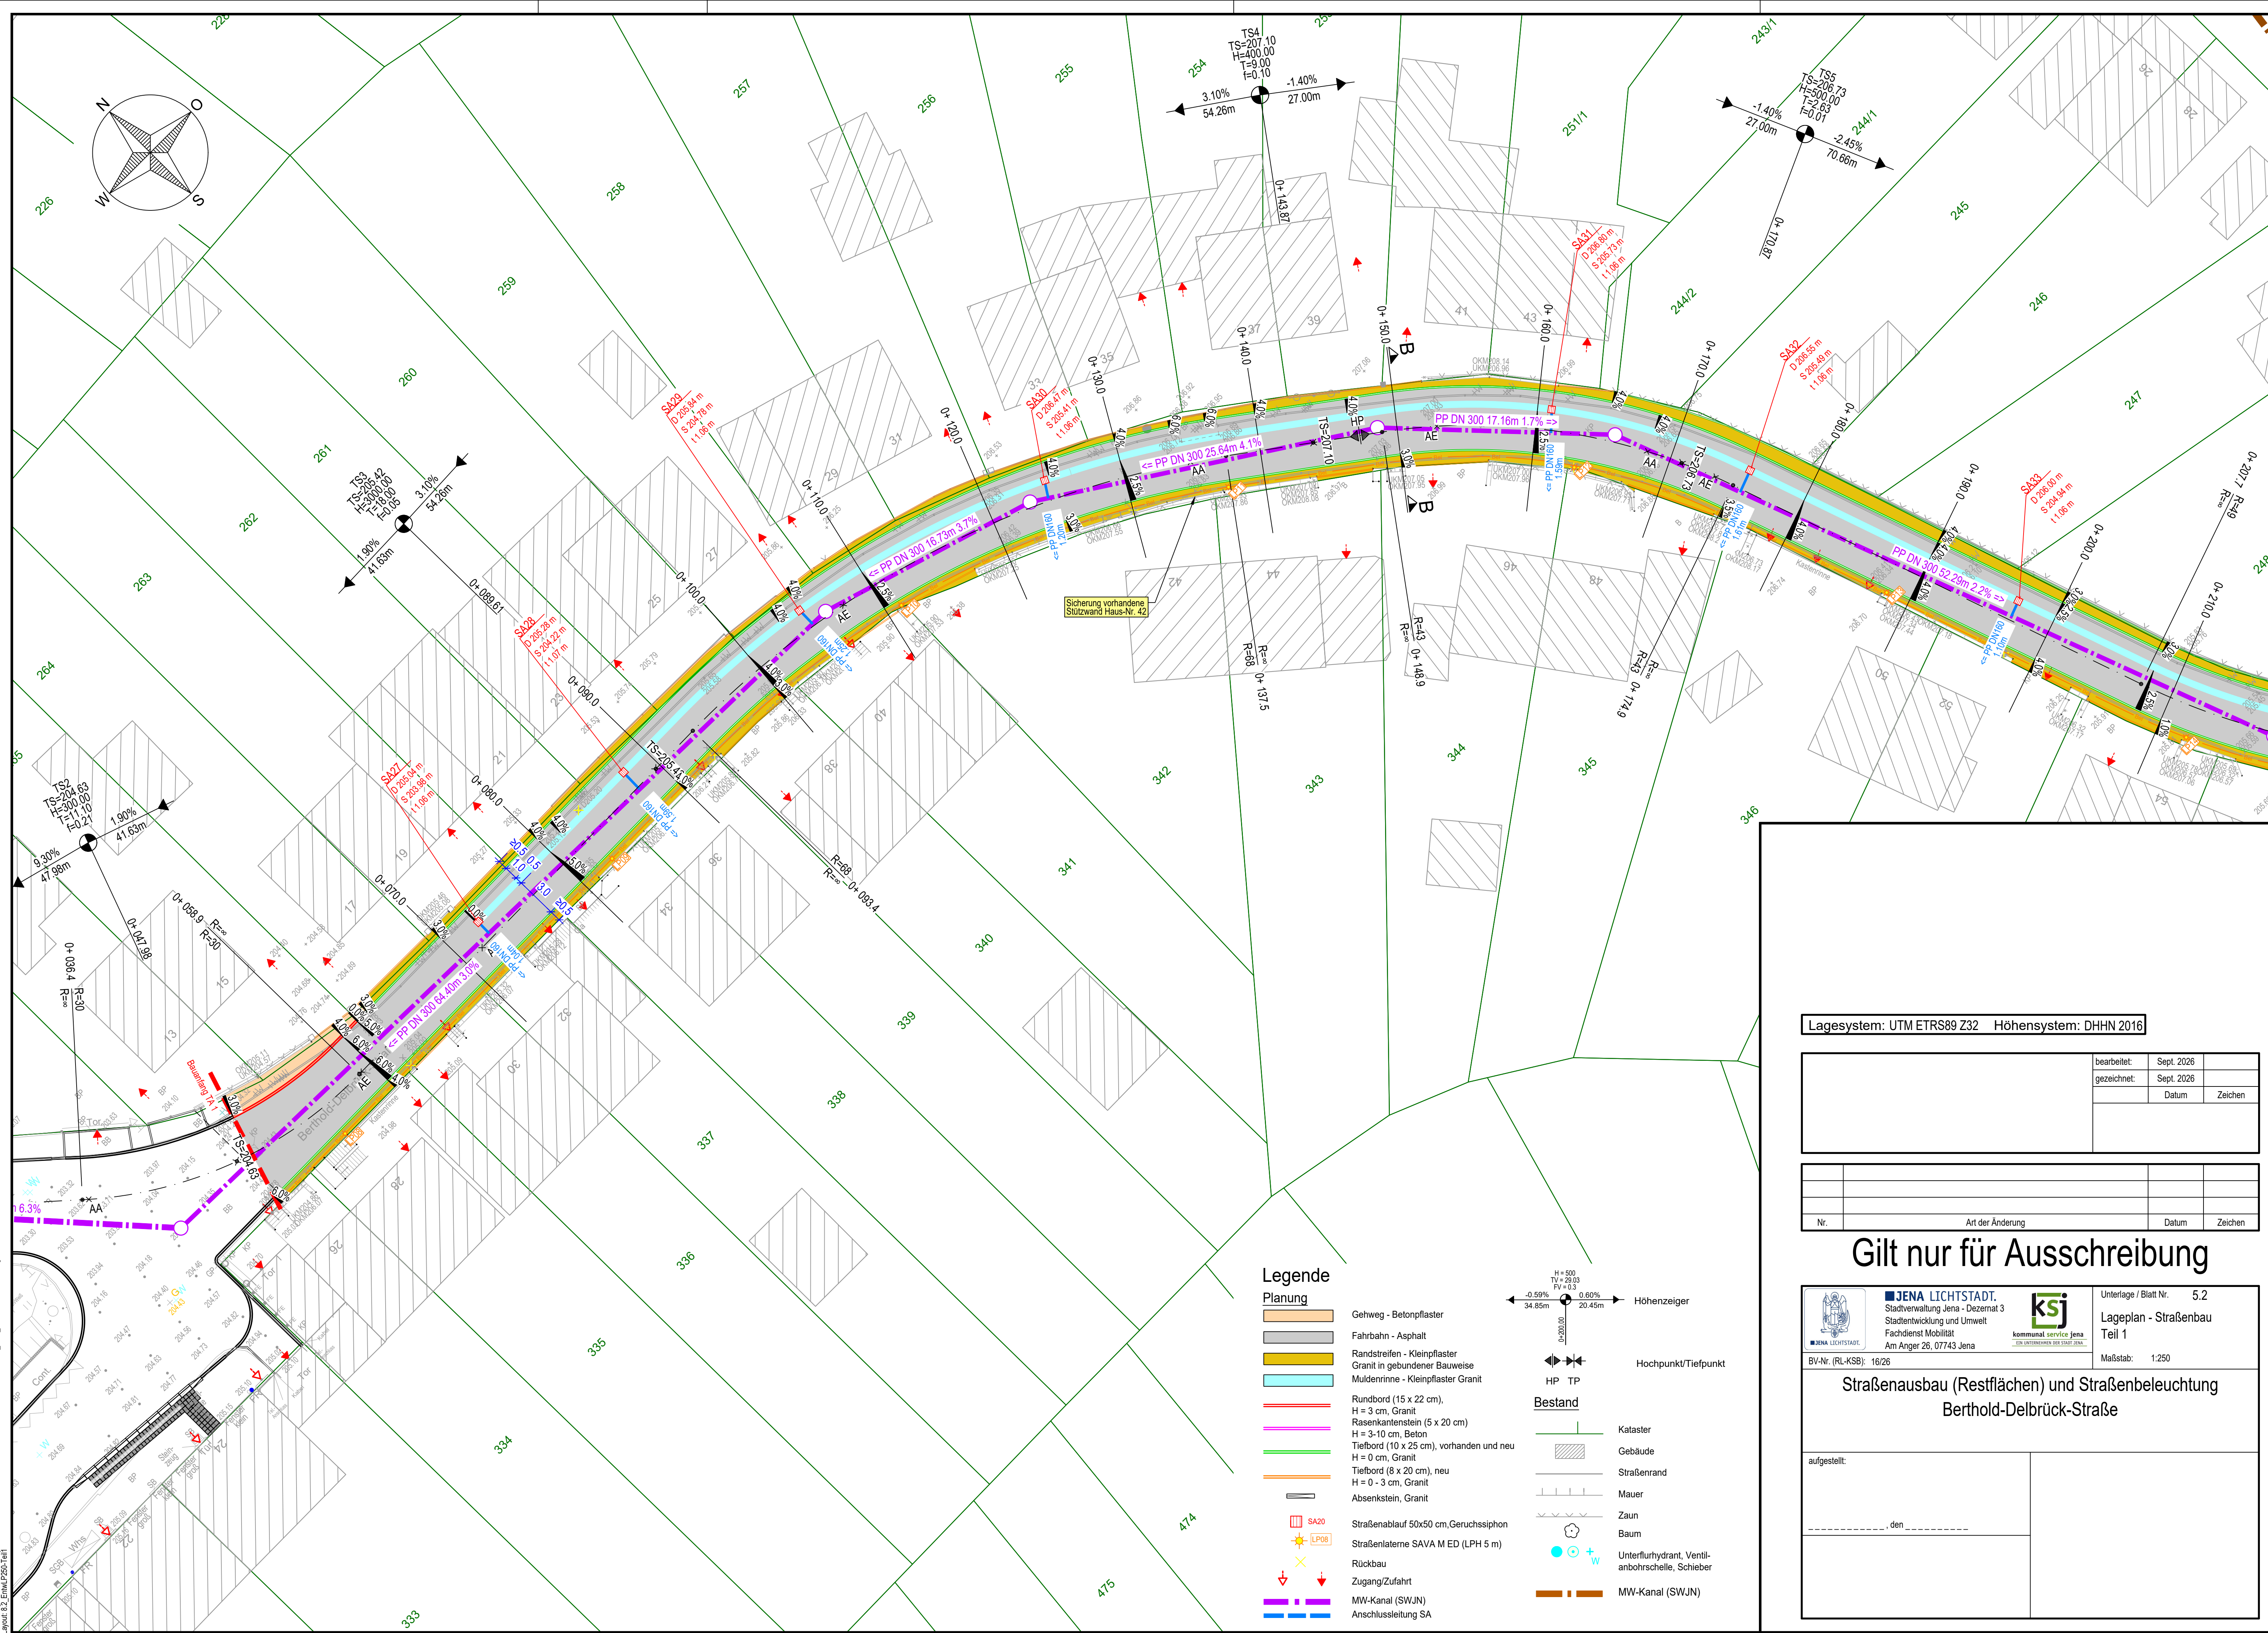

Lagesystem: UTM ETRS89 Z32 Höhensystem: DHHN 2016

	bearbeitet:	Sept. 2026	
	gezeichnet:	Sept. 2026	
		Datum	Zeichen

Nr.	Art der Änderung	Datum	Zeichen

Gilt nur für Ausschreibung

 ■ JENA LICHTSTADT	■ JENA LICHTSTADT. Stadtverwaltung Jena - Dezernat 3 Stadtentwicklung und Umwelt Fachdienst Mobilität Amanger 26, 07743 Jena	 kommunal service jena EIN UNTERNEHMEN DER STADT JENA	Unterlage / Blatt Nr. 5.2 Lageplan - Straßenbau Teil 1 Maßstab: 1:250
BV-Nr.: (RL-KSB): 16/26			

Straßenausbau (Restflächen) und Straßenbeleuchtung Berthold-Delbrück-Straße

aufgestellt:	
_____ den _____	

Blattgröße: 0.841 m x 0.594 m = 0.500 m²