
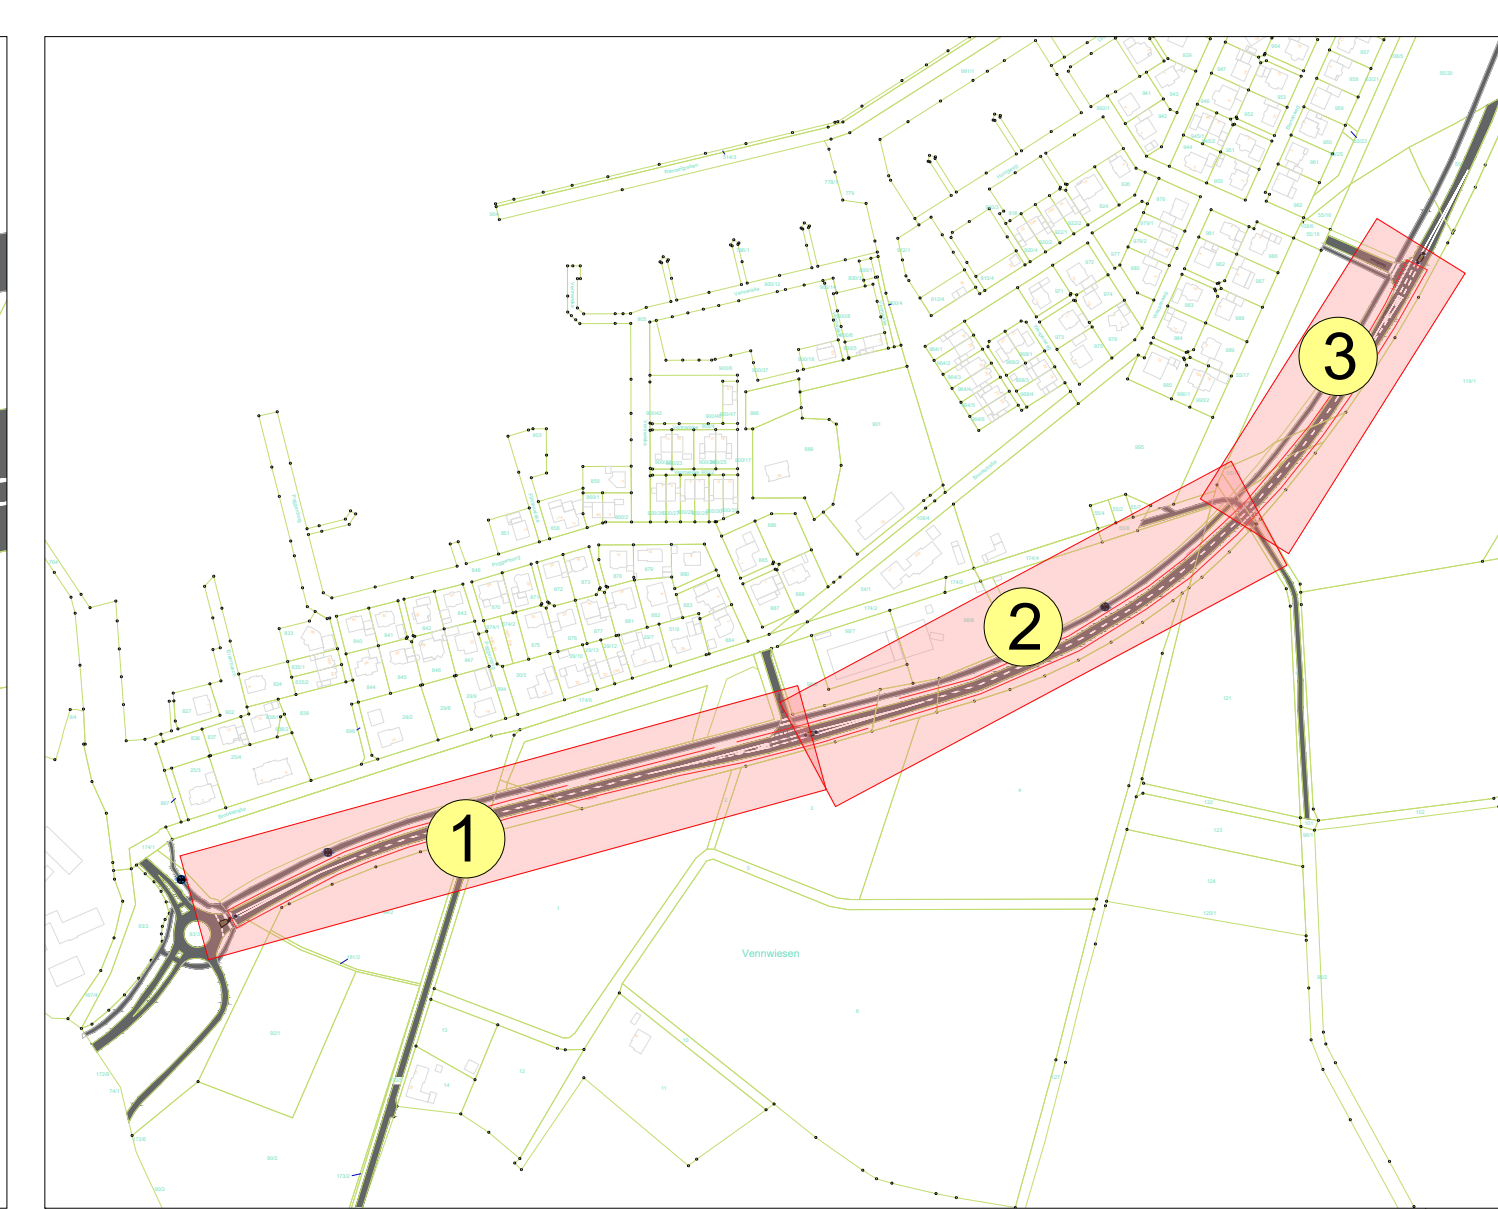


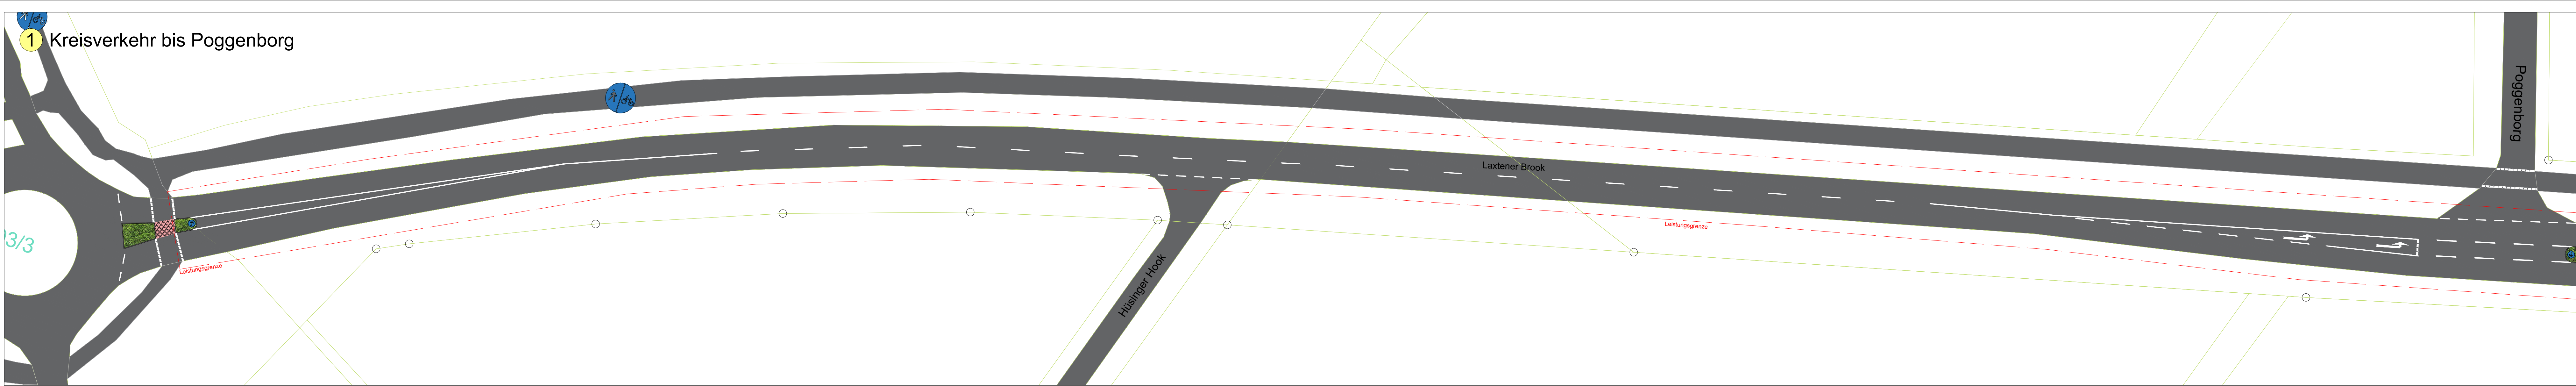

3				6			
2				5			
1				4			
Nr.	Art der Änderung	Datum	Zel.	Nr.	Art der Änderung	Datum	Zel.
STADT LINGEN EMS				FD Tiefbau			
Projekt:				Postfach 2060			
Deckensanierung				Waldstrasse 31			
Laxtener Brook, 49809 Lingen (Ems)				49808 Lingen (Ems)			
Ortsteil Laxten				Tel. 0591-9144-661			
Zeichnung:				Fax 0591-9144-644			
Lageplan				Maßstab 1:400			
Blatt-Nr.: 1/1		Unterlage: 1		Datum, Unterschrift des Entwurfsverfassers			
Datum, Unterschrift des Bauherrn		Datum, Unterschrift des Entwurfsverfassers		Datei: 2026.03.02			