




Zeichenerklärung

Planung:

- Fahrbahn, Erdarbeiten (A = ca. 4.600 m²)
- Bestandshöhen
- Flurstück


Querschnitt:

Maßstab 1:75

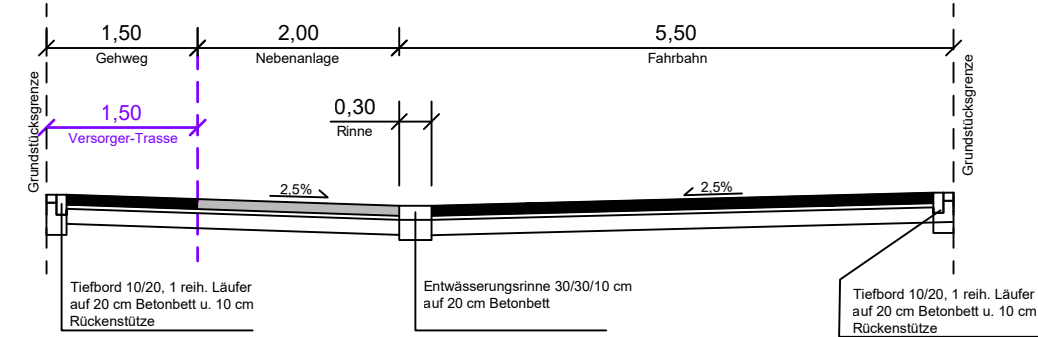


Querschnitt:

Maßstab 1:75

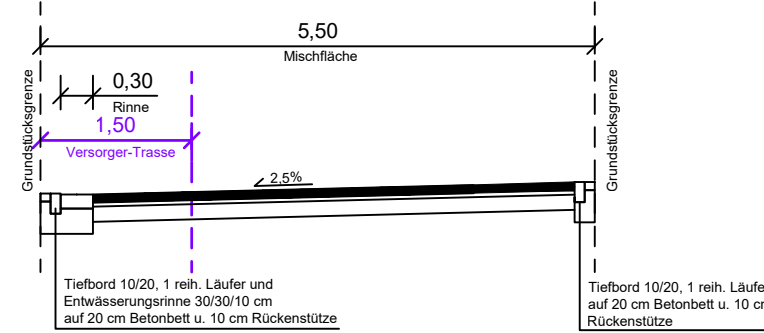

|     |                  |       |     |     |                  |       |     |
|-----|------------------|-------|-----|-----|------------------|-------|-----|
| 3   |                  |       |     | 6   |                  |       |     |
| 2   |                  |       |     | 5   |                  |       |     |
| 1   |                  |       |     | 4   |                  |       |     |
| Nr. | Art der Änderung | Datum | Ze. | Nr. | Art der Änderung | Datum | Ze. |

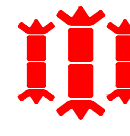

**STADT LINGEN EMS**

FB Tiefbau

Postfach 2060

Waldstrasse 31

49808 Lingen (Ems)

Tel. 0591-9144-661

Fax 0591-9144-644

|                                               |  |                |                   |         |
|-----------------------------------------------|--|----------------|-------------------|---------|
| Projekt:                                      |  |                | Datum             | Zeichen |
| BG Zwischen Mühlenbach und Haselünner Str.    |  | bearbeitet     | 05.02.2026        | TF      |
| Ortsteil Laxten                               |  | gezeichnet     | 01.07.2026        | TF      |
| Ausbaubereich Erdarbeiten                     |  | geprüft        |                   |         |
|                                               |  |                |                   |         |
| Zeichnung:                                    |  | Maßstab 1: 500 |                   |         |
| Lageplan                                      |  |                |                   |         |
| Planstraße                                    |  |                |                   |         |
|                                               |  |                |                   |         |
| Blatt-Nr.: 1                                  |  | Unterlage: 5   | Datei: 2026.07.04 |         |
| Nur für die Ausschreibung / Stand: 01.07.2026 |  |                |                   |         |