


1 Sternstraße Haltungen HS1 und HR1

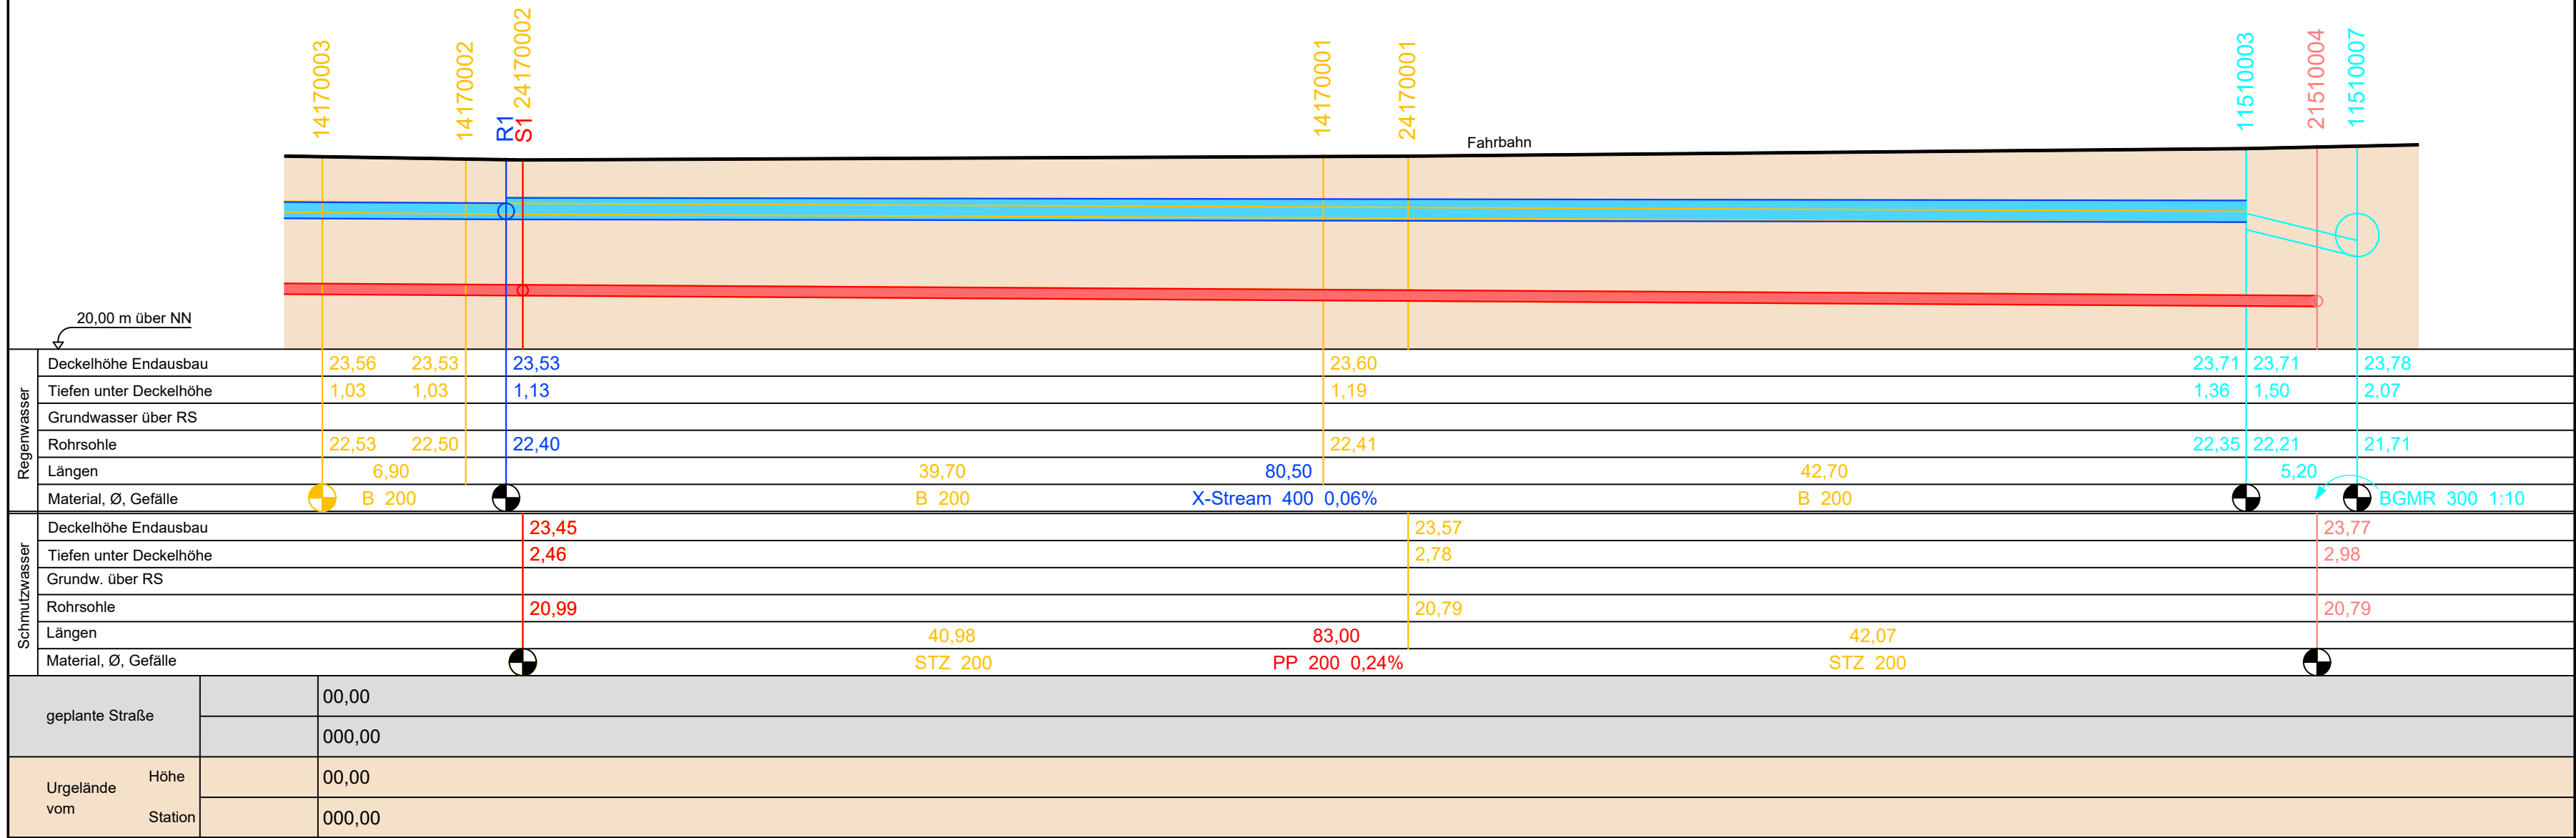

Zeichenerklärung Längsschnitt



- SW-Kanal Bestand
- SW-Kanal Planung
- RW-Kanal Bestand
- RW-Kanal Planung
- Kanal Rückbau
- Fahrbahn Bestand

Zeichenerklärung Lageplan

- SW-Haltung Planung
- SW-Schacht Planung
- SW-Anschluß Planung
- RW-Haltung Planung
- RW-Schacht Planung
- RW-Anschluß Planung

Zeichenerklärung Bestand

- SW-Kanal Bestand
- RW-Kanal Bestand
- SW-Schacht Bestand
- RW-Schacht Bestand
- Grundstücksgrenze

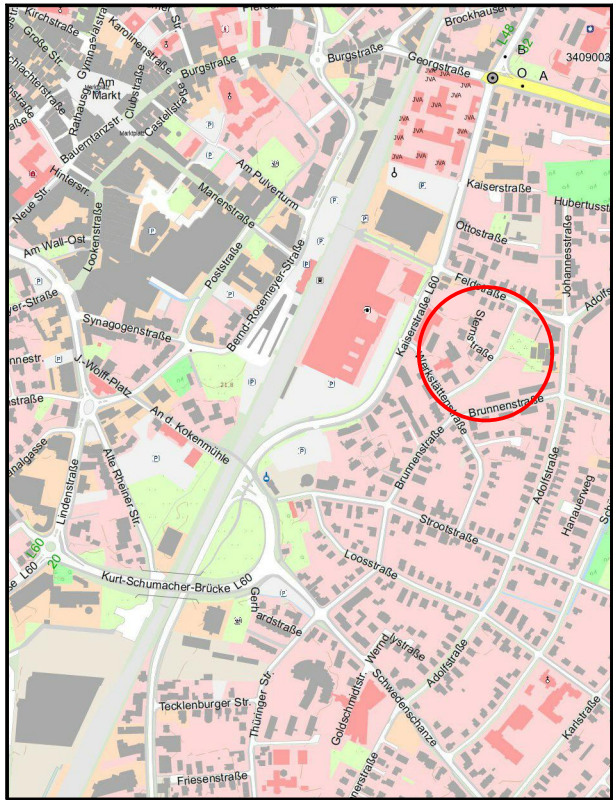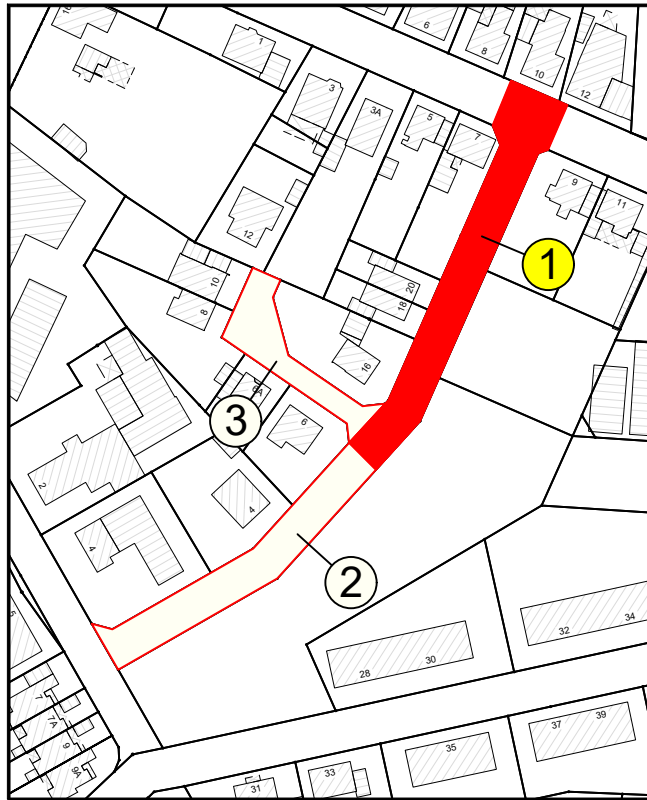

Katastergrundlage:



3				6			
2				5			
1				4			
Nr.	Art der Änderung	Datum	Ze.	Nr.	Art der Änderung	Datum	Ze.

Postfach 2060
Langschmidtsweg 19a
49808 Lingen (Ems)
Tel. 0591-96344-0
Fax 0591-96344-25

Projekt: Sternstraße Neubau Kanalisation Haltungen S1 und R1	bearbeitet	Ke	10.03.2026
	gezeichnet	Kr	10.03.2026
	geprüft		
Zeichnung: Lageplan, Längsschnitt	Maßstab 1:250		
	Höhen 1:100		
Blatt-Nr.:	Unterlage:	Datei:	