



② Sternstraße Haltungen HS2 und HR2, HR3

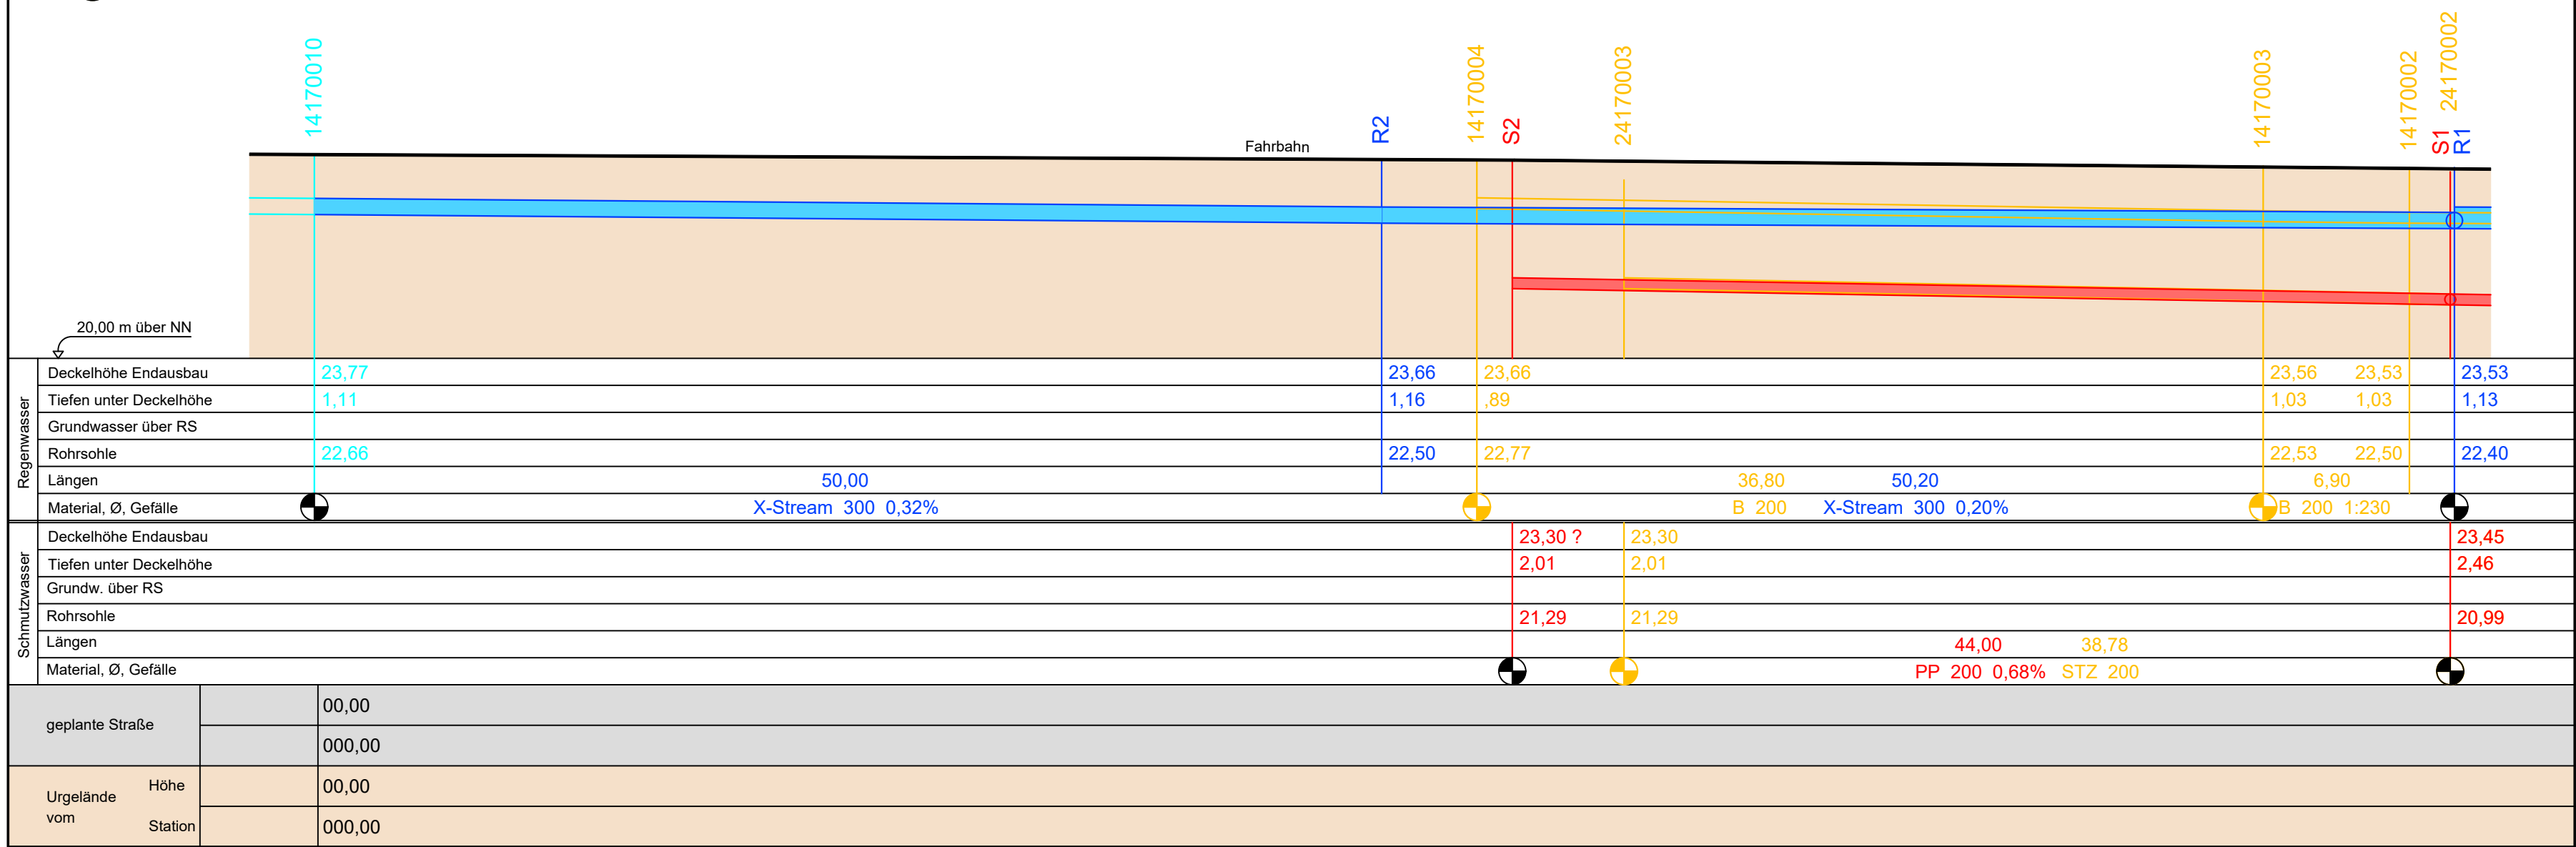

- Zeichenerklärung Längsschnitt**
- SW-Kanal Bestand
 - SW-Kanal Planung
 - RW-Kanal Bestand
 - RW-Kanal Planung
 - Kanal Rückbau
 - Fahrbahn Bestand
- Zeichenerklärung Lageplan**
- SW-Haltung Planung
 - SW-Schacht Planung
 - SW-Anschluß Planung
 - RW-Haltung Planung
 - RW-Schacht Planung
 - RW-Anschluß Planung
- Zeichenerklärung Bestand**
- SW-Kanal Bestand
 - RW-Kanal Bestand
 - SW-Schacht Bestand
 - RW-Schacht Bestand
 - Grundstücksgrenze

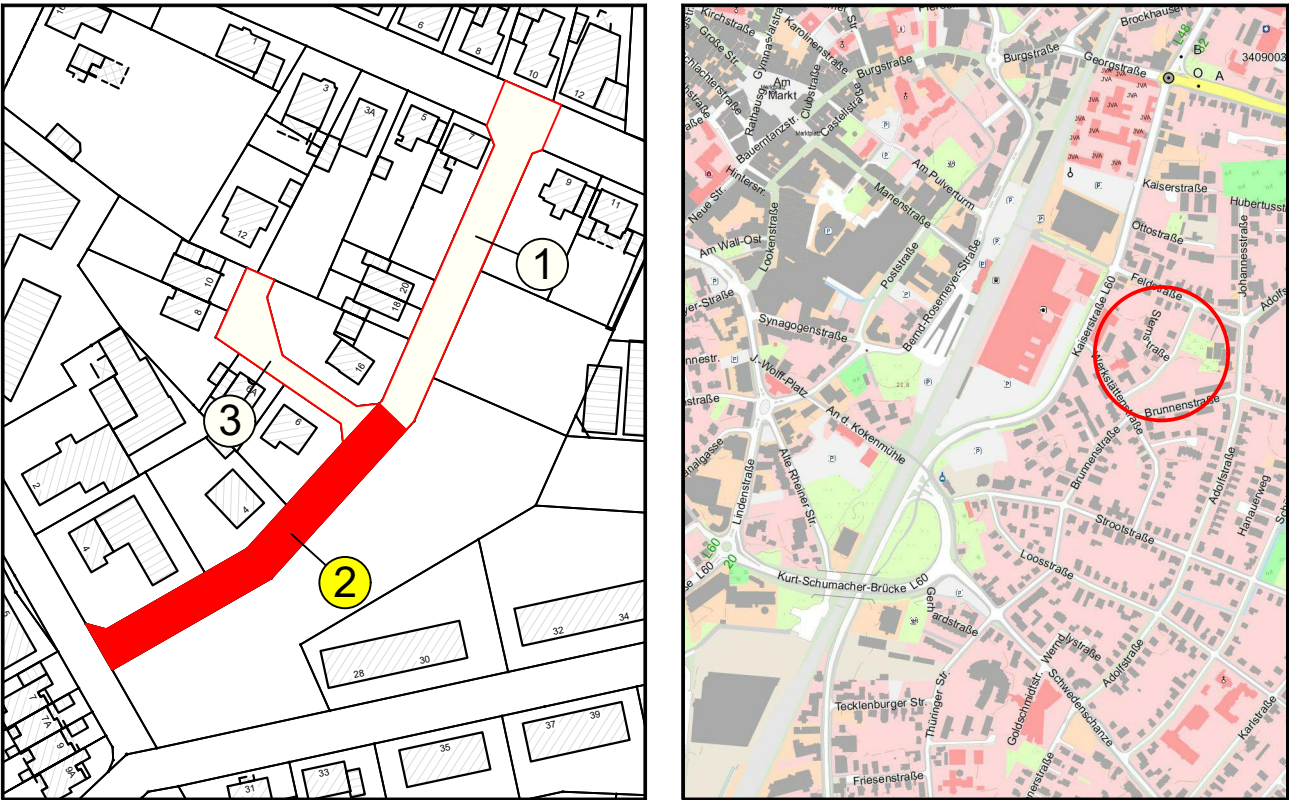

Katastergrundlage: LGLN

Nr.	Art der Änderung	Datum	Zeichner
3			
2			
1			

Nr.	Art der Änderung	Datum	Zeichner
6			
5			
4			

Stadtentwässerung Lingen

Postfach 2060
Langschmidtsweg 19a
49808 Lingen (Ems)
Tel. 0591-96344-0
Fax 0591-96344-25

Projekt:	Datum		Zeichen	
	bearbeitet	Ke	10.03.2026	
	gezeichnet	Kr	10.03.2026	
	geprüft			

Zeichnung: Lageplan, Längsschnitt

Maßstab 1:250
Höhen 1:100

Blatt-Nr.:	Unterlage:	Datei: