



7

6

5

4

3

2

1

7

6

5

4

3

2

1



Legende

Achsen	Schichten	Bestand	BE
Oberrande fertig	Fertigfußboden	FFB	Bodenverkleidung
Oberrande roh	Rohfußboden	RD	Deckenverkleidung
Unterrande roh	Rohdecke	FD	Überzug
Unterrande fertig	Fertigdecke	BPL	Unterzug
Vorderrande roh	Fundament	FU	Stütz
Vorderrande fertig			Stütz

Einbauelemente

Aussparung / Schutz (Außen)	Bodenabsenkung-schütz	BA	Schürer	S
Durchbruch (außen)	Bodenabsenkung	BD	Heizung	H
Aussparung / Schutz (verdeckt)	Deckenaussparung-schütz	DA	Lüftung	L
Durchbruch (verdeckt)	Wandschütz	WS	Raumhöhe roh	RH
Aussparung / Schutz (Schnitt)	Wanddurchbruch	WD	Raumhöhe fertig	RHF
Durchbruch (Schnitt)	Kerndämmung	KB	Brüstungshöhe ab OK FFB	BRH
Kerndämmung (Schnitt)	Revisionsöffnung 30x30 cm		Revisionsöffnung 50x50 cm	

Materialien

Wand feuerhemmend/-beständig	F30 / F60	Brandschutzzentrale	BMZ	Türöffnung	TO
Tür feuerhemmend/-beständig	T30 / T60	Rauch-, Wärmeabzug	RWA	Fensteröffnung	FO
Tür durchdringend	DS	Nebeneingang	NA	Rahmenöffnung	RBO
Tür rauchdicht, selbstschließend	RS			Revisionsöffnung	RO

MW - Mauerwerk, tragend

MW - Mauerwerk, tragend	MW - Mauerwerk, Bestand	Sand	
MW - Mauerwerk, nicht tragend	AB - Abbruch	Schotter	
STB - Stahlbeton	WD - Wärmedämmung	Kies	
STB - Putzputz	FD - Feuerschutz	Erdreich	
Beton oberhalb	TB - Trennlage/OK - Objekt		
STBW - WU Stahlbeton	Putz	Außenanlage Grün	
		Außenanlage Weg	

Einrichtung

Schalter	Notleuchte	Lüftung	
Kontaktschalter	Einbauleuchte	Raumtemperatur	
Wechselschalter	Deckenleuchte	Leuchtmittel Elektro	
Sensormechanismus	Wandleuchte	Schaltschalter	
Taster	Bodenleuchte	Bodenkanal	
Schuko-Steckdose	Poleleuchte	Rauchmelder	
Mehrfach-Steckdose	TV/Radio	Fluchtweg	
Bodenmark	Tastator	Spezialleuchte	
Präsenzmelder	EDV	Sonnenschutz	
Rauchmelder	Langleuchte	Nebeneingangsschild	

Unikulturgelände Typ A

Luftkassette Abflut

Unikulturgelände Typ B

Tollerventil Abflut

Luftkassette Zuflut

Tollerventil Zuflut

ERWEITERUNG Bildungszentrum

um ein Projekt- und Innovationscenter PIC mit Neuorganisation des Küchen- und Restaurantbereich

Plan zur Ausschreibung - 24.04.2026

Planinhalt: Grundriss UG Bauteil A


Erstellungsdatum: 07.11.22

Projektnummer: 337


Plangröße: DIN A0

Maßstab: 1:50

gezeichnet: HZ

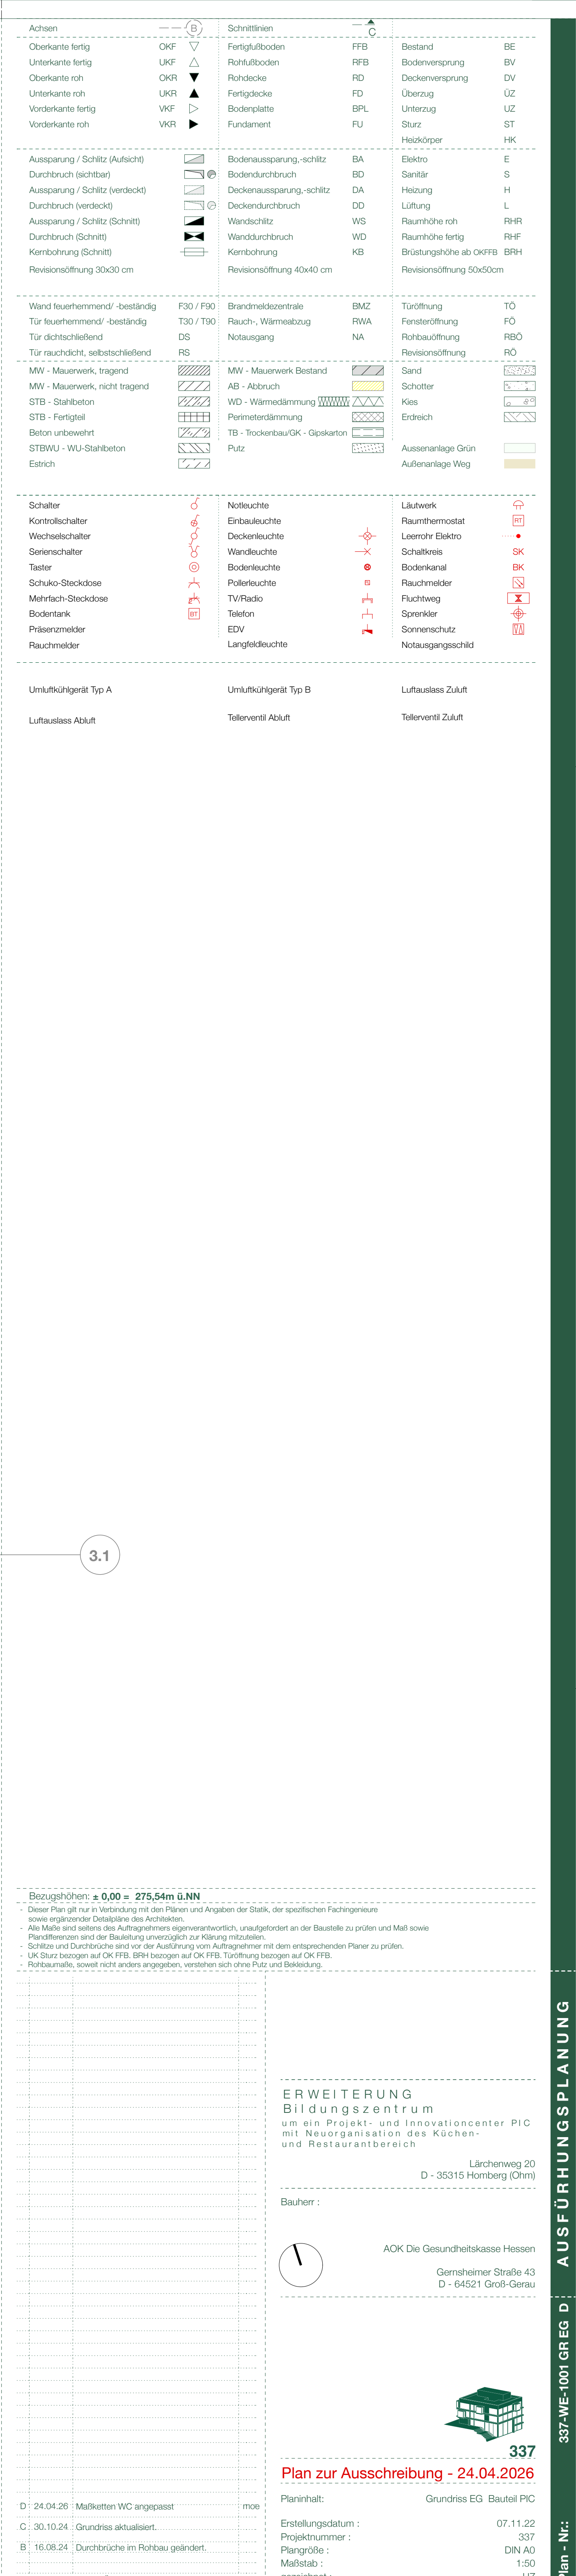



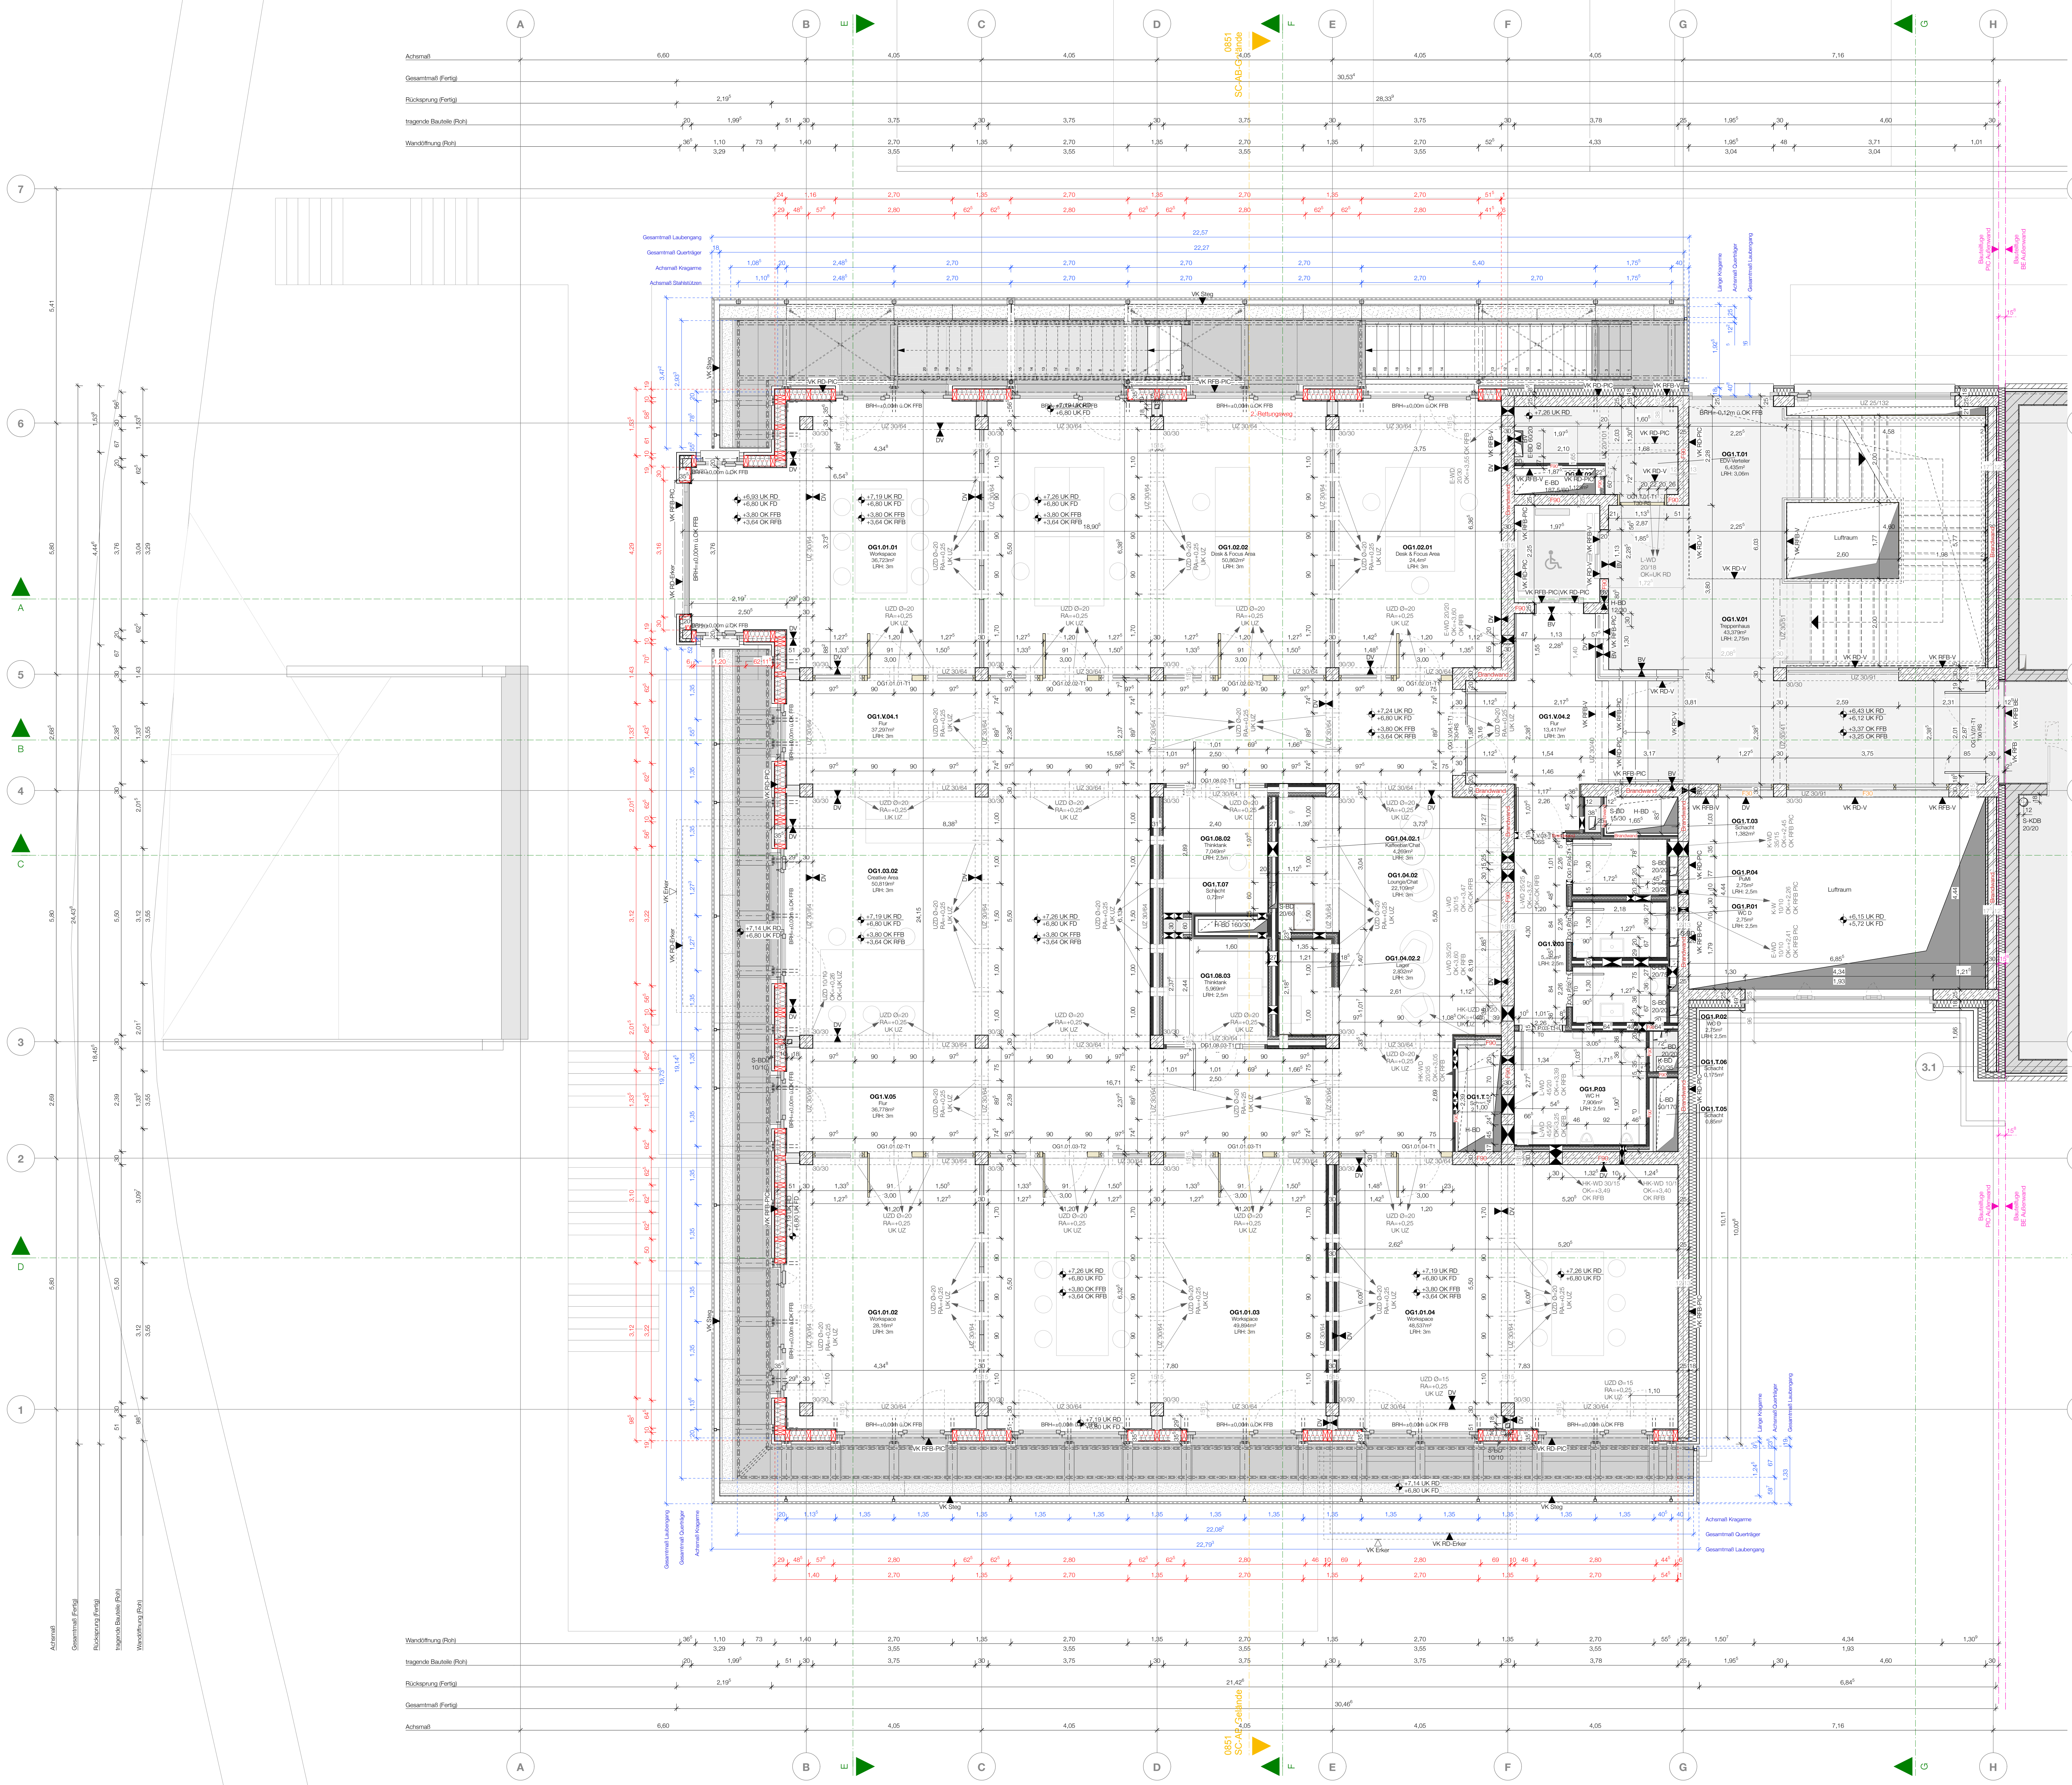

Achsen	Schnitten	Bestand	BE
Oberkante fertig	Fertigfußboden	Bodenverkleidung	BE
Oberkante roh	Rohfußboden	Deckenabsperrung	DV
Unterseite fertig	Fertigplatte	Überzug	UZ
Unterseite roh	Bodenplatte	Unterzug	UZ
Vorderkante fertig	Fundament	Stütz	ST
Vorderkante roh		Headstop	HS

Aussparung / Schutz (Außen)	Bodenabsperrung-schütz	BA	
Durchbruch (außen)	Bodendurchbruch	BD	
Aussparung / Schutz (Innen)	Deckenabsperrung-schütz	DA	
Durchbruch (Innen)	Deckendurchbruch	DD	
Aussparung / Schutz (Schnitt)	Wandschütz	WS	
Durchbruch (Schnitt)	Wanddurchbruch	WD	
Kombibühne (Schnitt)	Kombibühne	KB	
Revisionsöffnung 30x30 cm	Revisionsöffnung 40x40 cm		

Wand feuerhemmend / beständig	F50 / F90	Brandschutzzone	BMZ
Tür feuerhemmend / beständig	T50 / T90	Rauch- / Wärmeabzug	RWA
Tür durchdringend	DS	Nöteingang	NA
Tür rauchdicht, selbstschließend	RS		

MW - Mauerwerk, tragend	MW - Mauerwerk Bestand		
MW - Mauerwerk, nicht tragend	AB - Abbruch		
STB - Stahlbeton	WD - Wärmedämmung		
STB - Putz	FD - Feuerschutz		
Beton oberhalb	TS - Treppenbauwerk - Objekt		
STBW - WU Stahlbeton	Putz		

Schalter	Notleuchte	Lüftung	
Kontaktschalter	Einbauleuchte	Raumventilator	
Wechselschalter	Deckenleuchte	Leuchtmittel	
Sensormechanismus	Wandleuchte	Leuchtmittel	
Taster	Bodenleuchte	Schaltkasten	
Schuko-Steckdose	Polkabelleuchte	Bodenkanal	
Mehrfach-Steckdose	TV/Radio	Rauchmelder	
Bodenmark	Telex	Fluchtweg	
Präsenzmelder	EDV	Speicher	
Rauchmelder	Langleuchte	Sonnenschutz	
		Nötegangsschild	

Umkleikabzugaartyp A	Umkleikabzugaartyp B	Luftaustlass Zuluft	
Luftaustlass Abzug	Toleranzluft Abzug	Toleranzluft Zuluft	

Bezugsflächen $\pm 0.00 = 275.54m^2$ (L.N.N.)

- Dieser Plan gilt nur in Verbindung mit den Plänen und Angaben der Stelle, der spezifischen Fachzeichnungen.

- Alle Maße sind in Metern angegeben.

- Alle Maße sind seitens des Auftraggebers genehmigt, unabhängig von der Baustelle zu prüfen und Maß scale.

- Größe und Ausführung der Bauteile sind vor der Ausführung vom Auftraggeber mit dem entsprechenden Plan zu prüfen.

- L.N.N. bedeutet auf O.K. FFB, B.N. bedeutet auf O.K. FFB, T.N. bedeutet auf O.K. FFB.

- Rohbauteile, soweit nicht anders angegeben, verstehen sich ohne Putz und Bekleidung.

ERWEITERUNG
Bildungszentrum
um ein Projekt- und Innovationscenter PIC
mit Neuorganisation des Küchen-
und Restaurantbereich

Architektenweg 20
D - 35315 Homburg (Cim)

Bauherr:

AKK De Gesundheitskasse Hessen
Gernshäuser Straße 43
D - 64521 Groß-Gerau

Plan-Nr.: 337-WE-101-GR-OG1-C

337

Plan zur Ausschreibung - 24.04.2026

Planinhalt: Grundriss OG1 Bauteil PIC

Erstellungsdatum: 07.11.22


Projektnummer: 337

Plangröße: DIN A4

Maßstab: 1:50

gezeichnet: HZ

Index Datum Art der Änderung

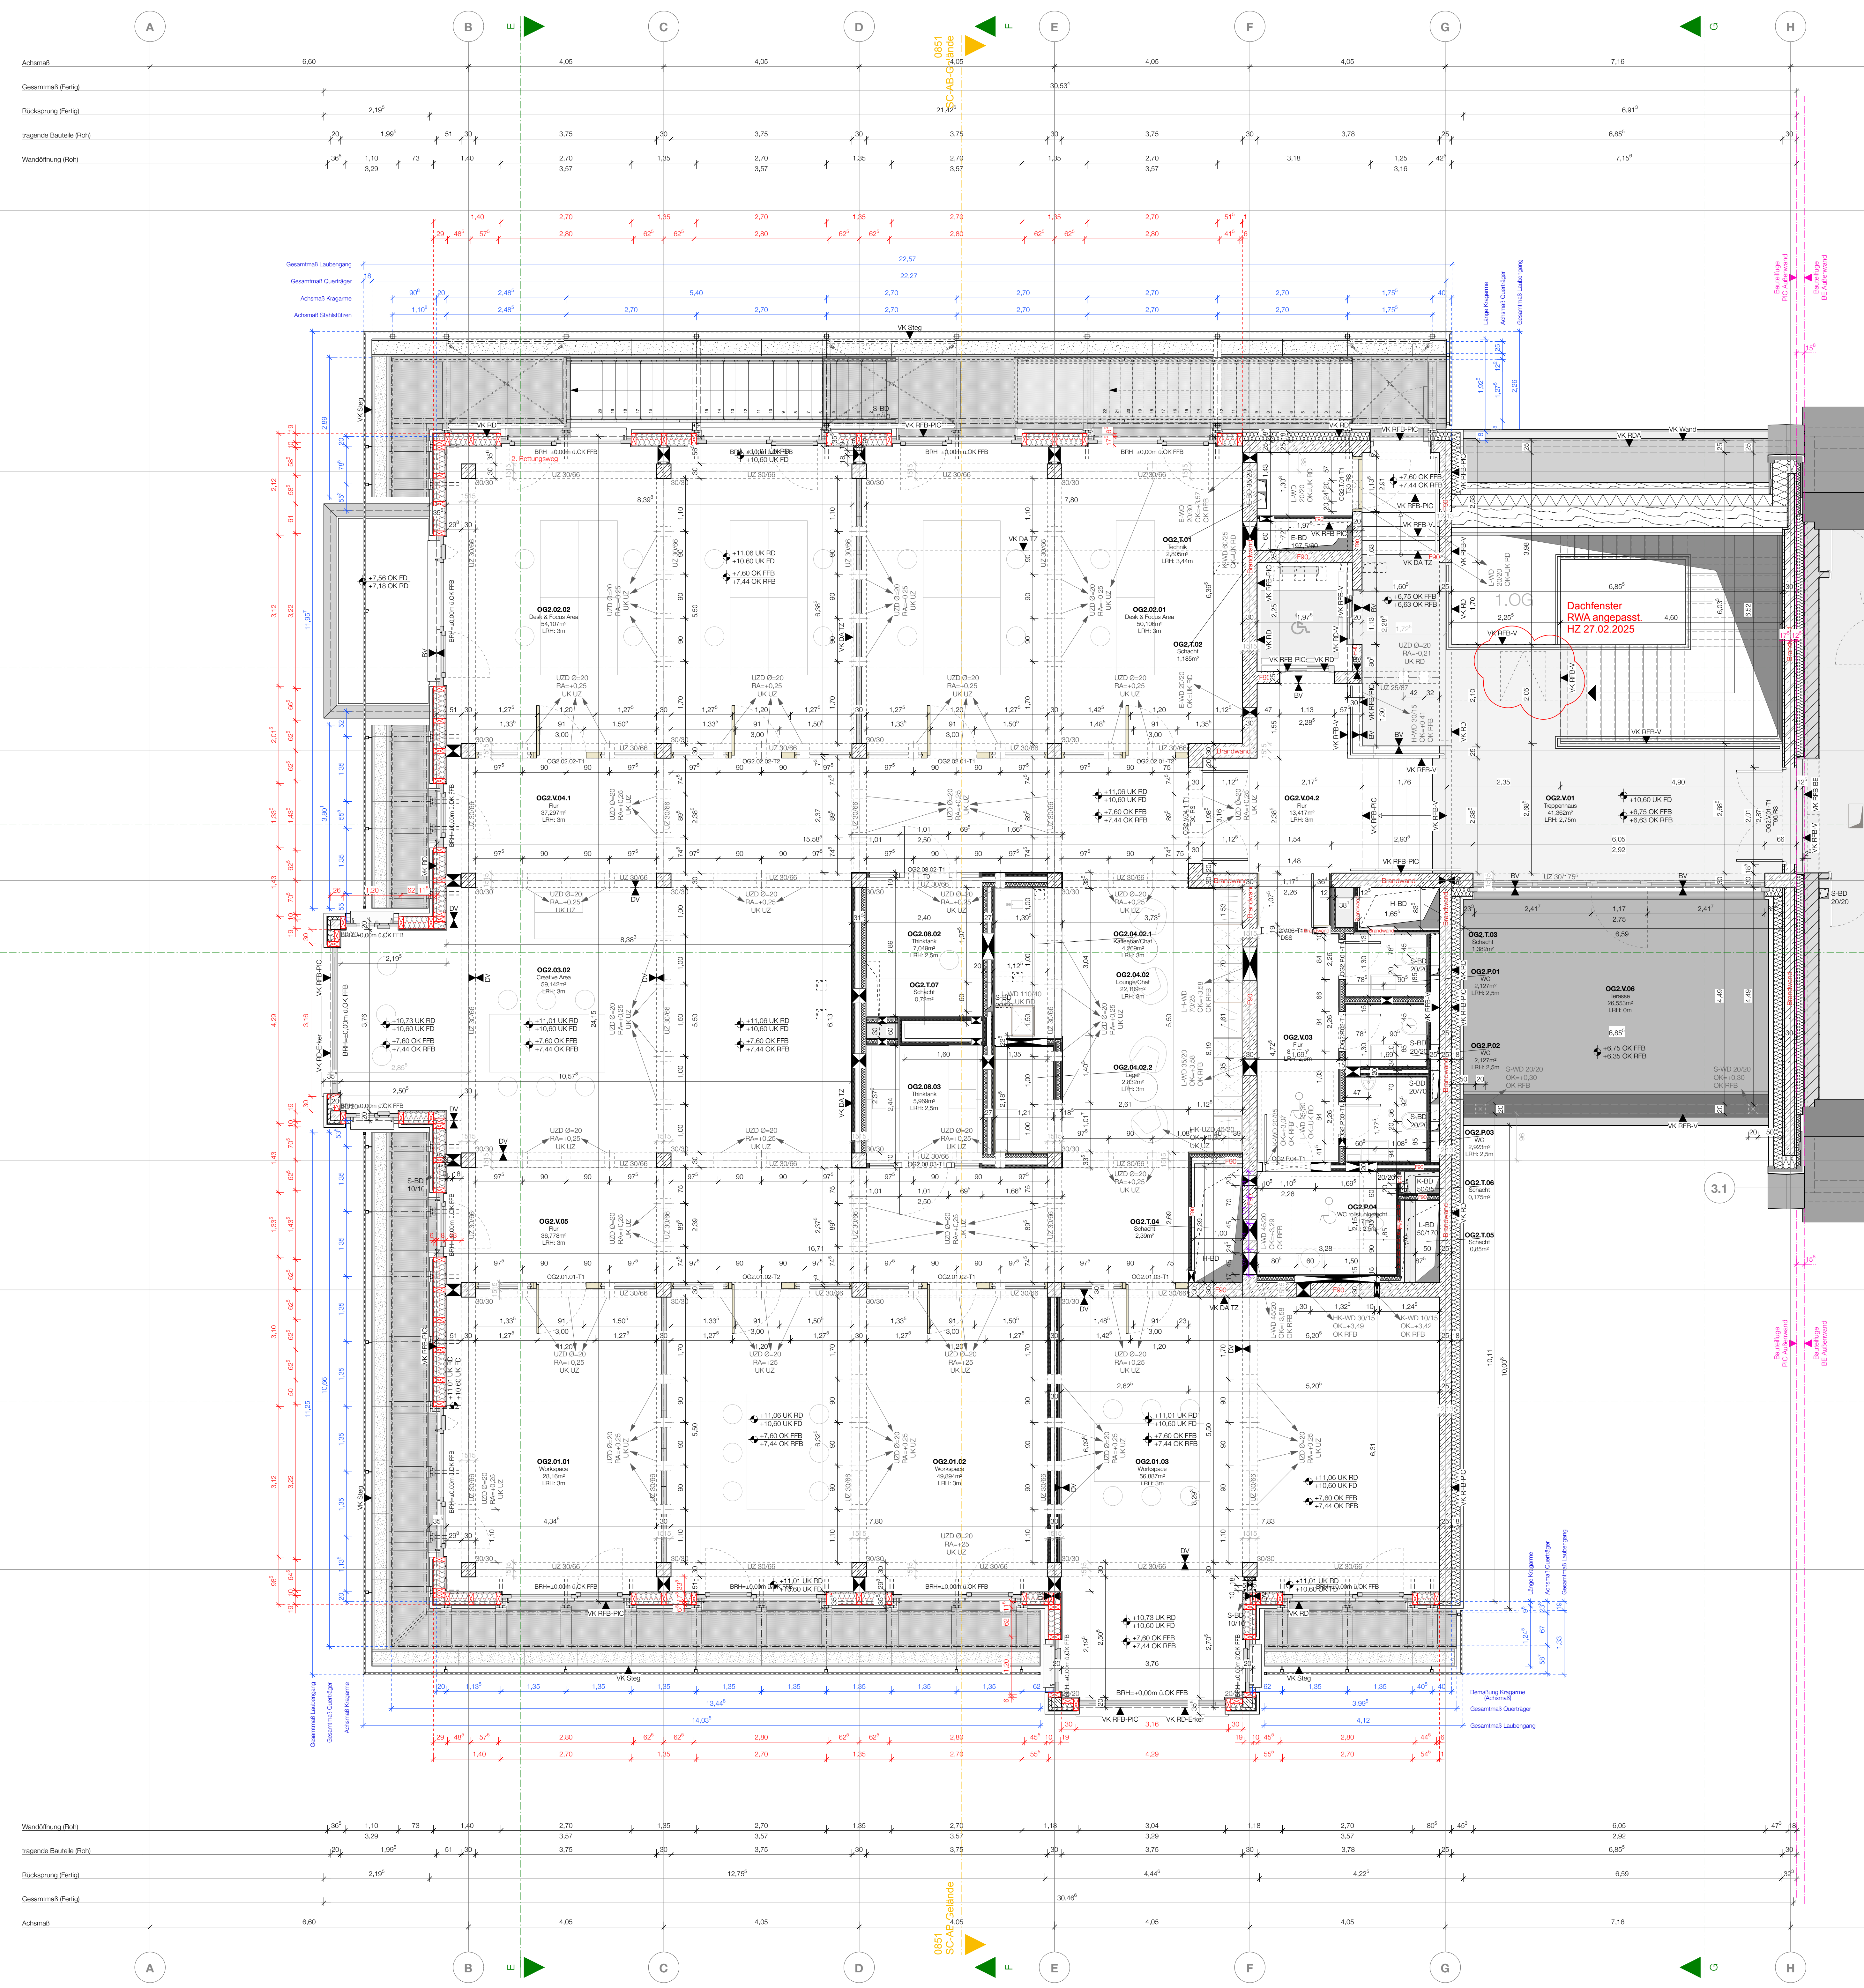

Unterkannte fertig	UKF	▲	Ranglaufboden	RF	Bestand	BE
Oberkannte roh	OKR	▲	Rohlaufboden	RFB	Bodenverspannung	BV
Unterkannte roh	UKR	▲	Fertigdecke	FD	Deckenverspannung	DV
Vorderkannte fertig	VKF	▶	Bodenplatte	BPL	Überzug	UZ
Vorderkannte roh	VKR	▶	Fundament	FU	Sturz	ST

Auspattung / Schutz (Aufsicht)		Bodenverspannung-schütz	BA	Einblet	E
Durchbruch (sichtbar)		Bodendurchbruch	BD	Sanitär	S
Auspattung / Schutz (vordrückt)		Deckenverspannung-schütz	DA	Häutung	H
Durchbruch (verschalt)		Deckendurchbruch	DD	Lüftung	L
Auspattung / Schutz (Schritt)		Wandschütz	WS	Raumhöhe roh	RH
Durchbruch (Schritt)		Wanddurchbruch	WD	Raumhöhe fertig	RF
Kermbelichtung (Schritt)		Kermbelichtung	KB	Brüstungshöhe ab OKRFB	BRH

Revisionsöffnung 30x30 cm		Revisionsöffnung 40x40 cm		Revisionsöffnung 50x50 cm	
---------------------------	--	---------------------------	--	---------------------------	--

Wand fuervermerkt - beständig	F00 / F30	Brandmeldezentrale	BMZ	Türöffnung	TO
Tür fuervermerkt - beständig	T30 / T90	Platz-, Wärmestauung	PLA	Fensteröffnung	FO
Tür durchschneidend	DS	Nitroausgang	NA	Rohbauöffnung	RBO
Tür rauchdurch-, selbstschließend	RS			Revisionsöffnung	RO

MW - Mauerwerk, tragend		MW - Mauerwerk Bestand		Sand	
MW - Mauerwerk, nicht tragend		AB - Abbruch		Schotter	
STB - Stahlbeton		WD - Wärmedämmung		Kies	
STB - Fertigputz		PM - Perimeterdämmung		Erdschicht	
Beton bewehrt		TB - Trockenbau/GK - Gipskarton		Außenanlage Grün	
STB/MW - WU-Stahlbeton		Putz		Außenanlage Weg	
Erdschicht					

Schalter		Nachtsuchte		Lüftwerk	
Kontaktschalter		Einbauleuchte		Raumthermostat	
Wechselschalter		Deckenleuchte		Leuchte Elektro	
Serienschalter		Wandleuchte		Schaltschleife	
Taster		Bodenleuchte		Bodenkanal	
Schuko-Steckdose		Pollerleuchte		Rauchmelder	
Misch-/Steckdose		TV-Blick		Flutwarnung	
Bordnetz		Tafelbau		Sperrkabel	
Präsenzmelder		EDV		Sonnenschutz	
Rauchmelder		Langleuchte		Näherungsschaltz	

Unrukschlüssel Typ A	
Luftauslass Abluft	

Unrukschlüssel Typ B	
Televentil Abluft	

Luftauslass Zuluft	
Televentil Zuluft	

3.1

Bezugskriterium: 6.00 = 275,54m üNN

Dieser Plan gilt nur in Verbindung mit den Plänen und Angaben der Stadt, der spezifischen Fachgenauigkeit sowie ergänzender Details der Architekten.

Alle Maße sind letztere, die Auftragnehmer eigenverantwortlich, unaufgefordert an die Baustelle zu prüfen und Maß sowie Höhenmessungen sind der Baustelle unterliegtig für Abgleich zu setzen.

Schleifen und Durchdringungen sind von der Ausführung vom Auftragnehmer mit dem entsprechenden Planer zu prüfen.

UK-Zonen belegen auf OK-FRB, BEH belegen auf OK-FRB, Tüchling belegen auf OK-FRB.

Rohbauweise, soweit nicht anders angegeben, verstehen sich ohne Putz und Belagsputz.

337-WE-1201 GR 002-E

ERWEITERUNG

Bildungszentrum

um ein Projekt- und Innovationcenter PIC mit Neugestaltung des Küchen- und Restaurantbereichs

Lärchenweg 20
D - 35315 Homborn (Hfmg)

Bauherr:

AOK Die Gesundheitskasse Hessen

Gonsheimer Straße 43
D - 64521 Groß-Gerau

337

Plan zur Ausschreibung - 24.04.2026

Planinhalt: Grundriss OG2

Erstellungdatum: 07.11.22

Projektnummer: 337

Plangröße: DIN A0

Maßstab: 1:50

gezeichnet: HZ

337-WE-1201 GR 002-E

AUSFÜHRUNGSPLANUNG

BAUSTOFFE

ELEKTRO

HLK

BRAND / SCHRITZ

DURCHBRÜCHE / ALLOCHEIN