


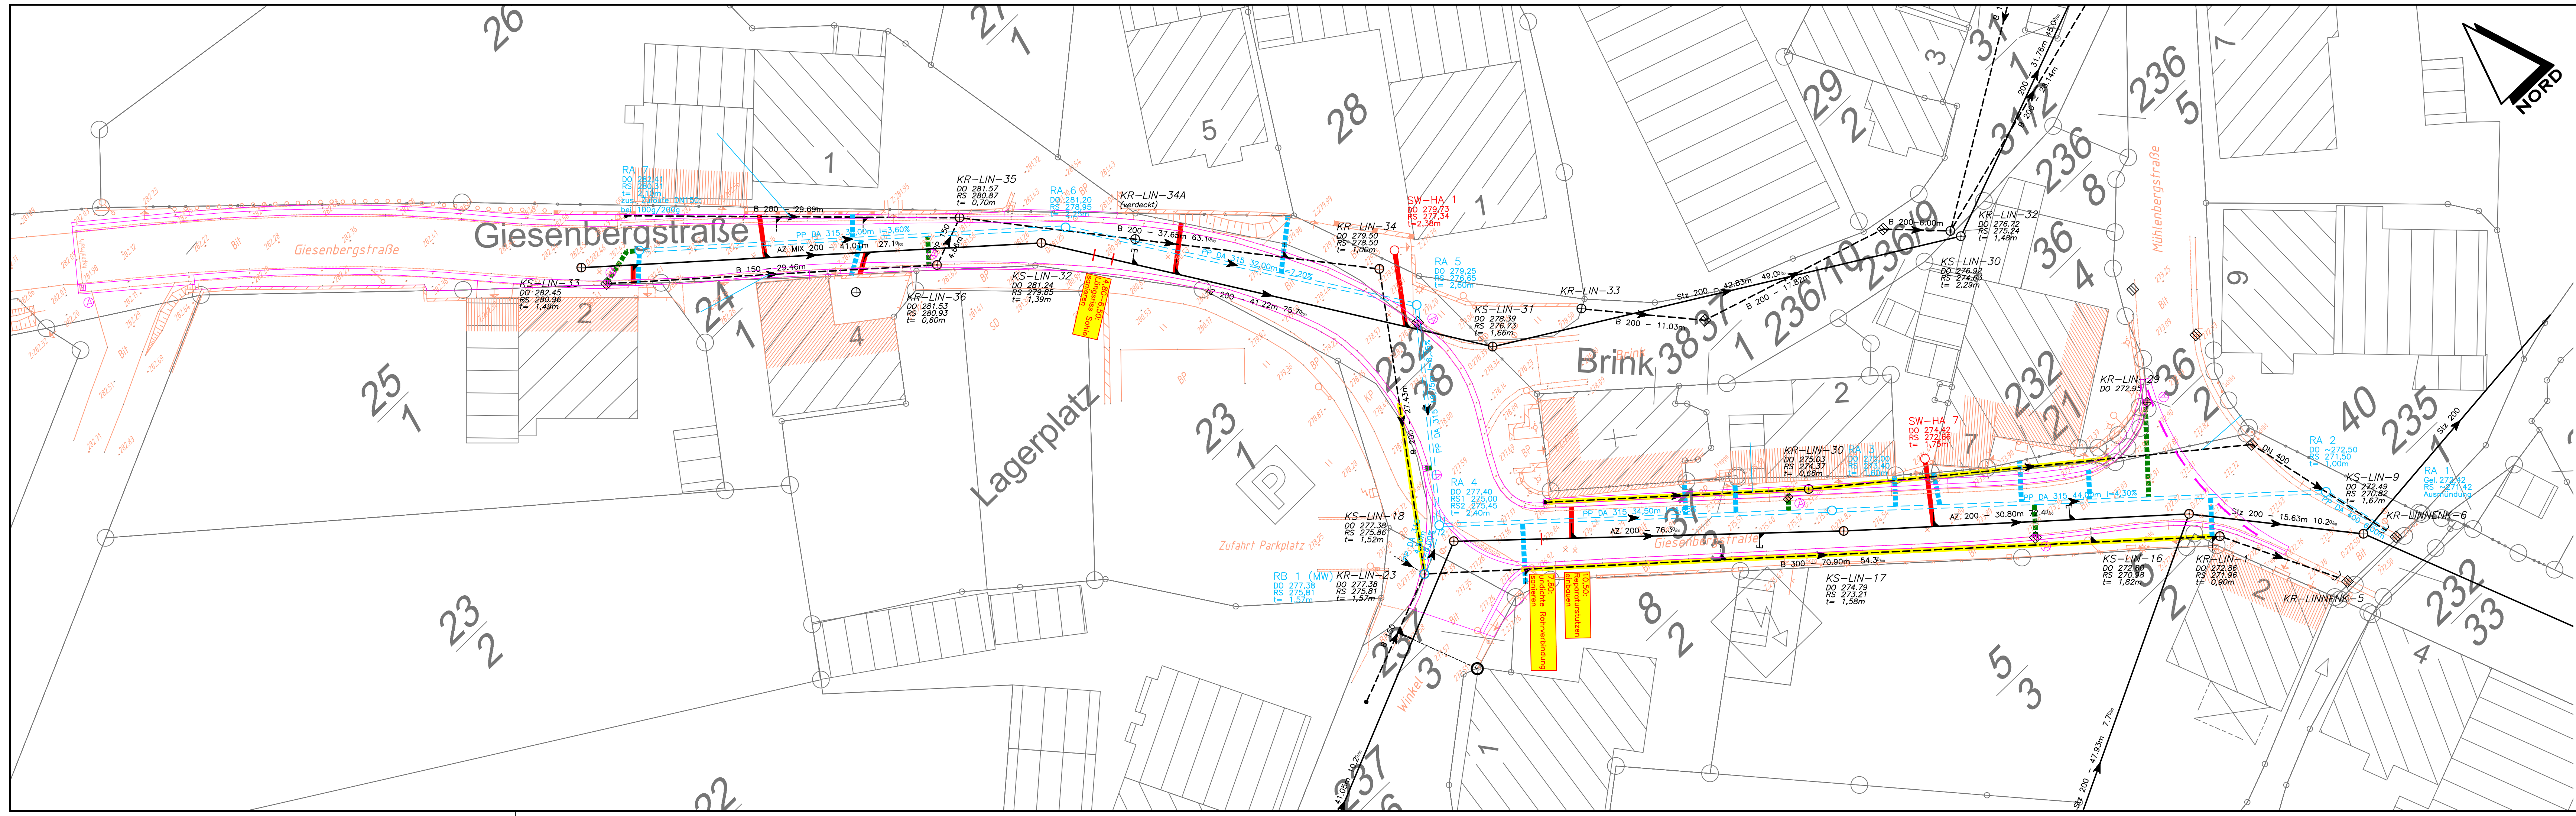

- Zeichenerklärung
- vorhandener Schmutzwasserkanal
 - -○- - - vorhandener Regenwasserkanal
 - ┐— vorhandener SW-Hausanschluss
 - -┐- - vorhandener RW-Hausanschluss
 - ==○== geplanter Regenwasserkanal
 - ┐— geplanter RW-Hausanschluss
 - ┐— geplanter SW-Hausanschluss
 - -┐- - geplanter Anschluss Straßenablauf
 - geplanter Kanal verdämmern

Nur zu Kalkulationszwecken

Wasserverband Ithbörde / Weserbergland	Lageplan geplante Kanalisation
Maßstab: 1 : 250	

Ausbau
der Ortsdurchfahrt K42
in der Ortschaft Linnenkamp