


Vervielfältigung und Weitergabe nur mit Genehmigung der Stadt Holzminden [UrhG §2 (7); §16]

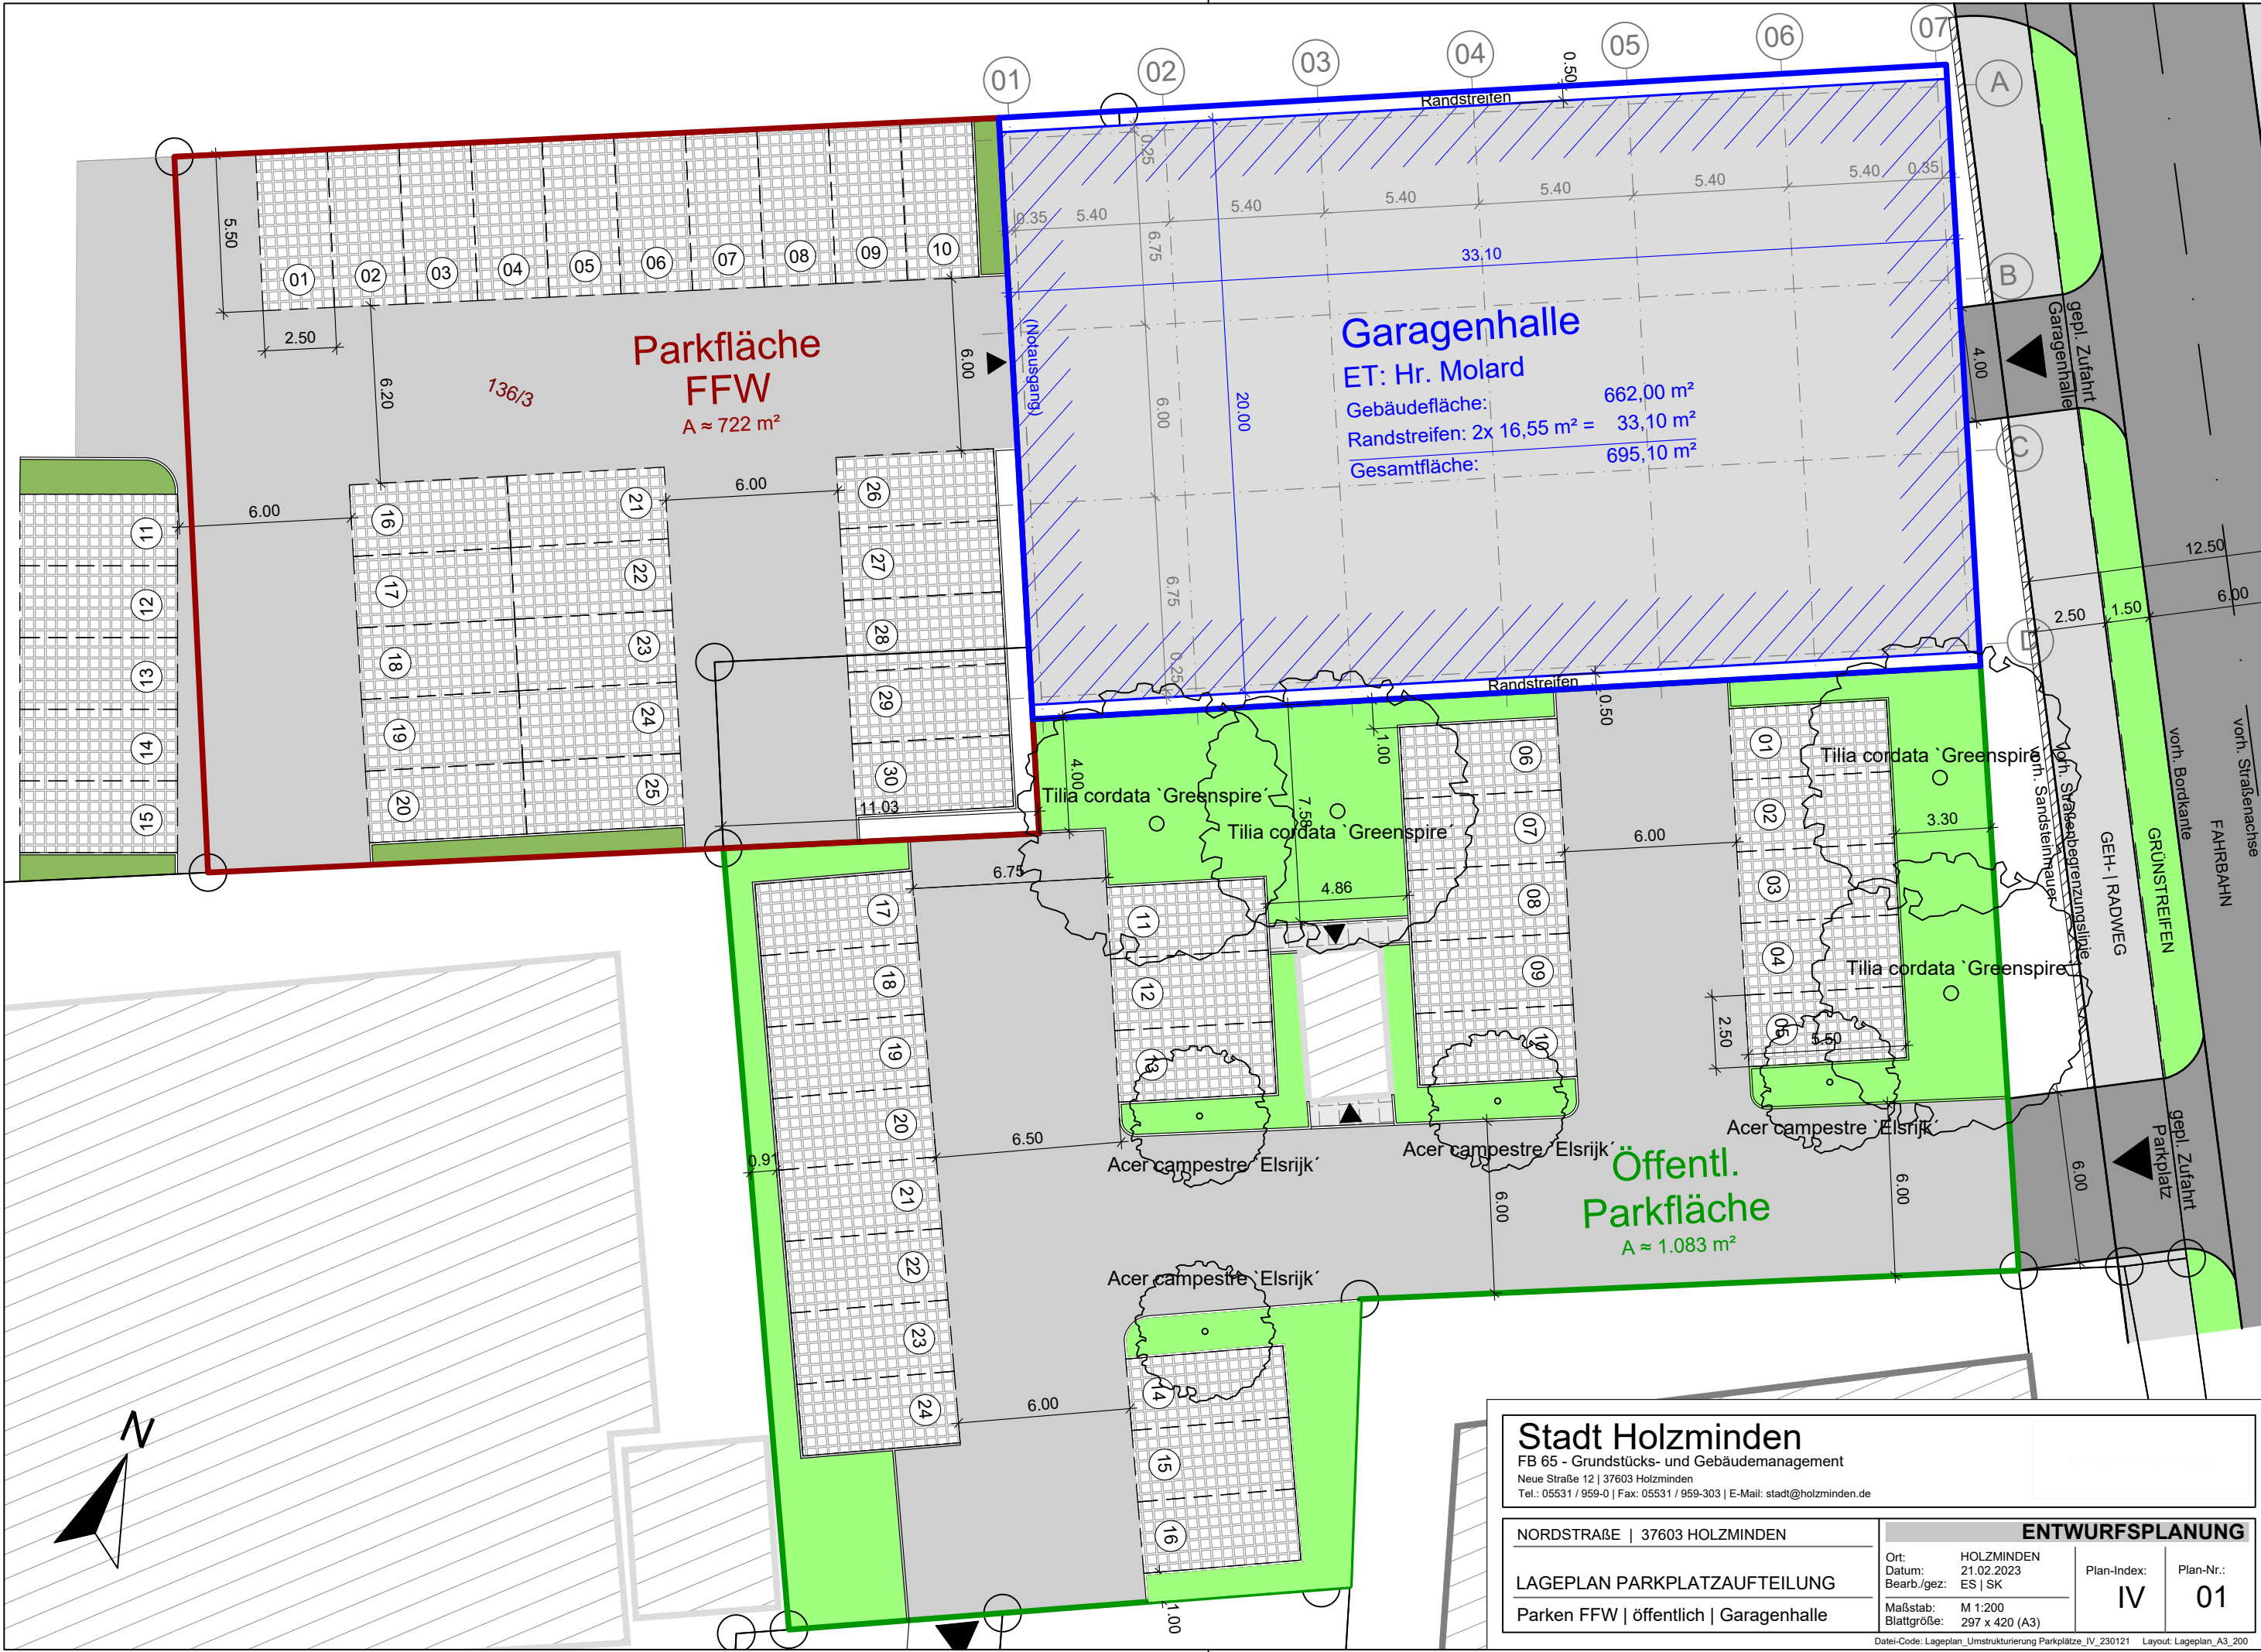

Stadt Holzminden

FB 65 - Grundstücks- und Gebäudemanagement
Neue Straße 12 | 37603 Holzminden
Tel.: 05531 / 959-0 | Fax: 05531 / 959-303 | E-Mail: stadt@holzminden.de

NORDSTRAßE 37603 HOLZMINDEN		ENTWURFSPLANUNG	
LAGEPLAN PARKPLATZAUFTEILUNG	Ort: HOLZMINDEN	Plan-Index:	Plan-Nr.:
Parken FFW öffentlich Garagenhalle	Datum: 21.02.2023	IV	01
	Bearb./gez: ES SK		
	Maßstab: M 1:200		
	Blattgröße: 297 x 420 (A3)		

Datei-Code: Lageplan_Umstrukturierung Parkplätze_IV_230121 Layout: Lageplan_A3_200