


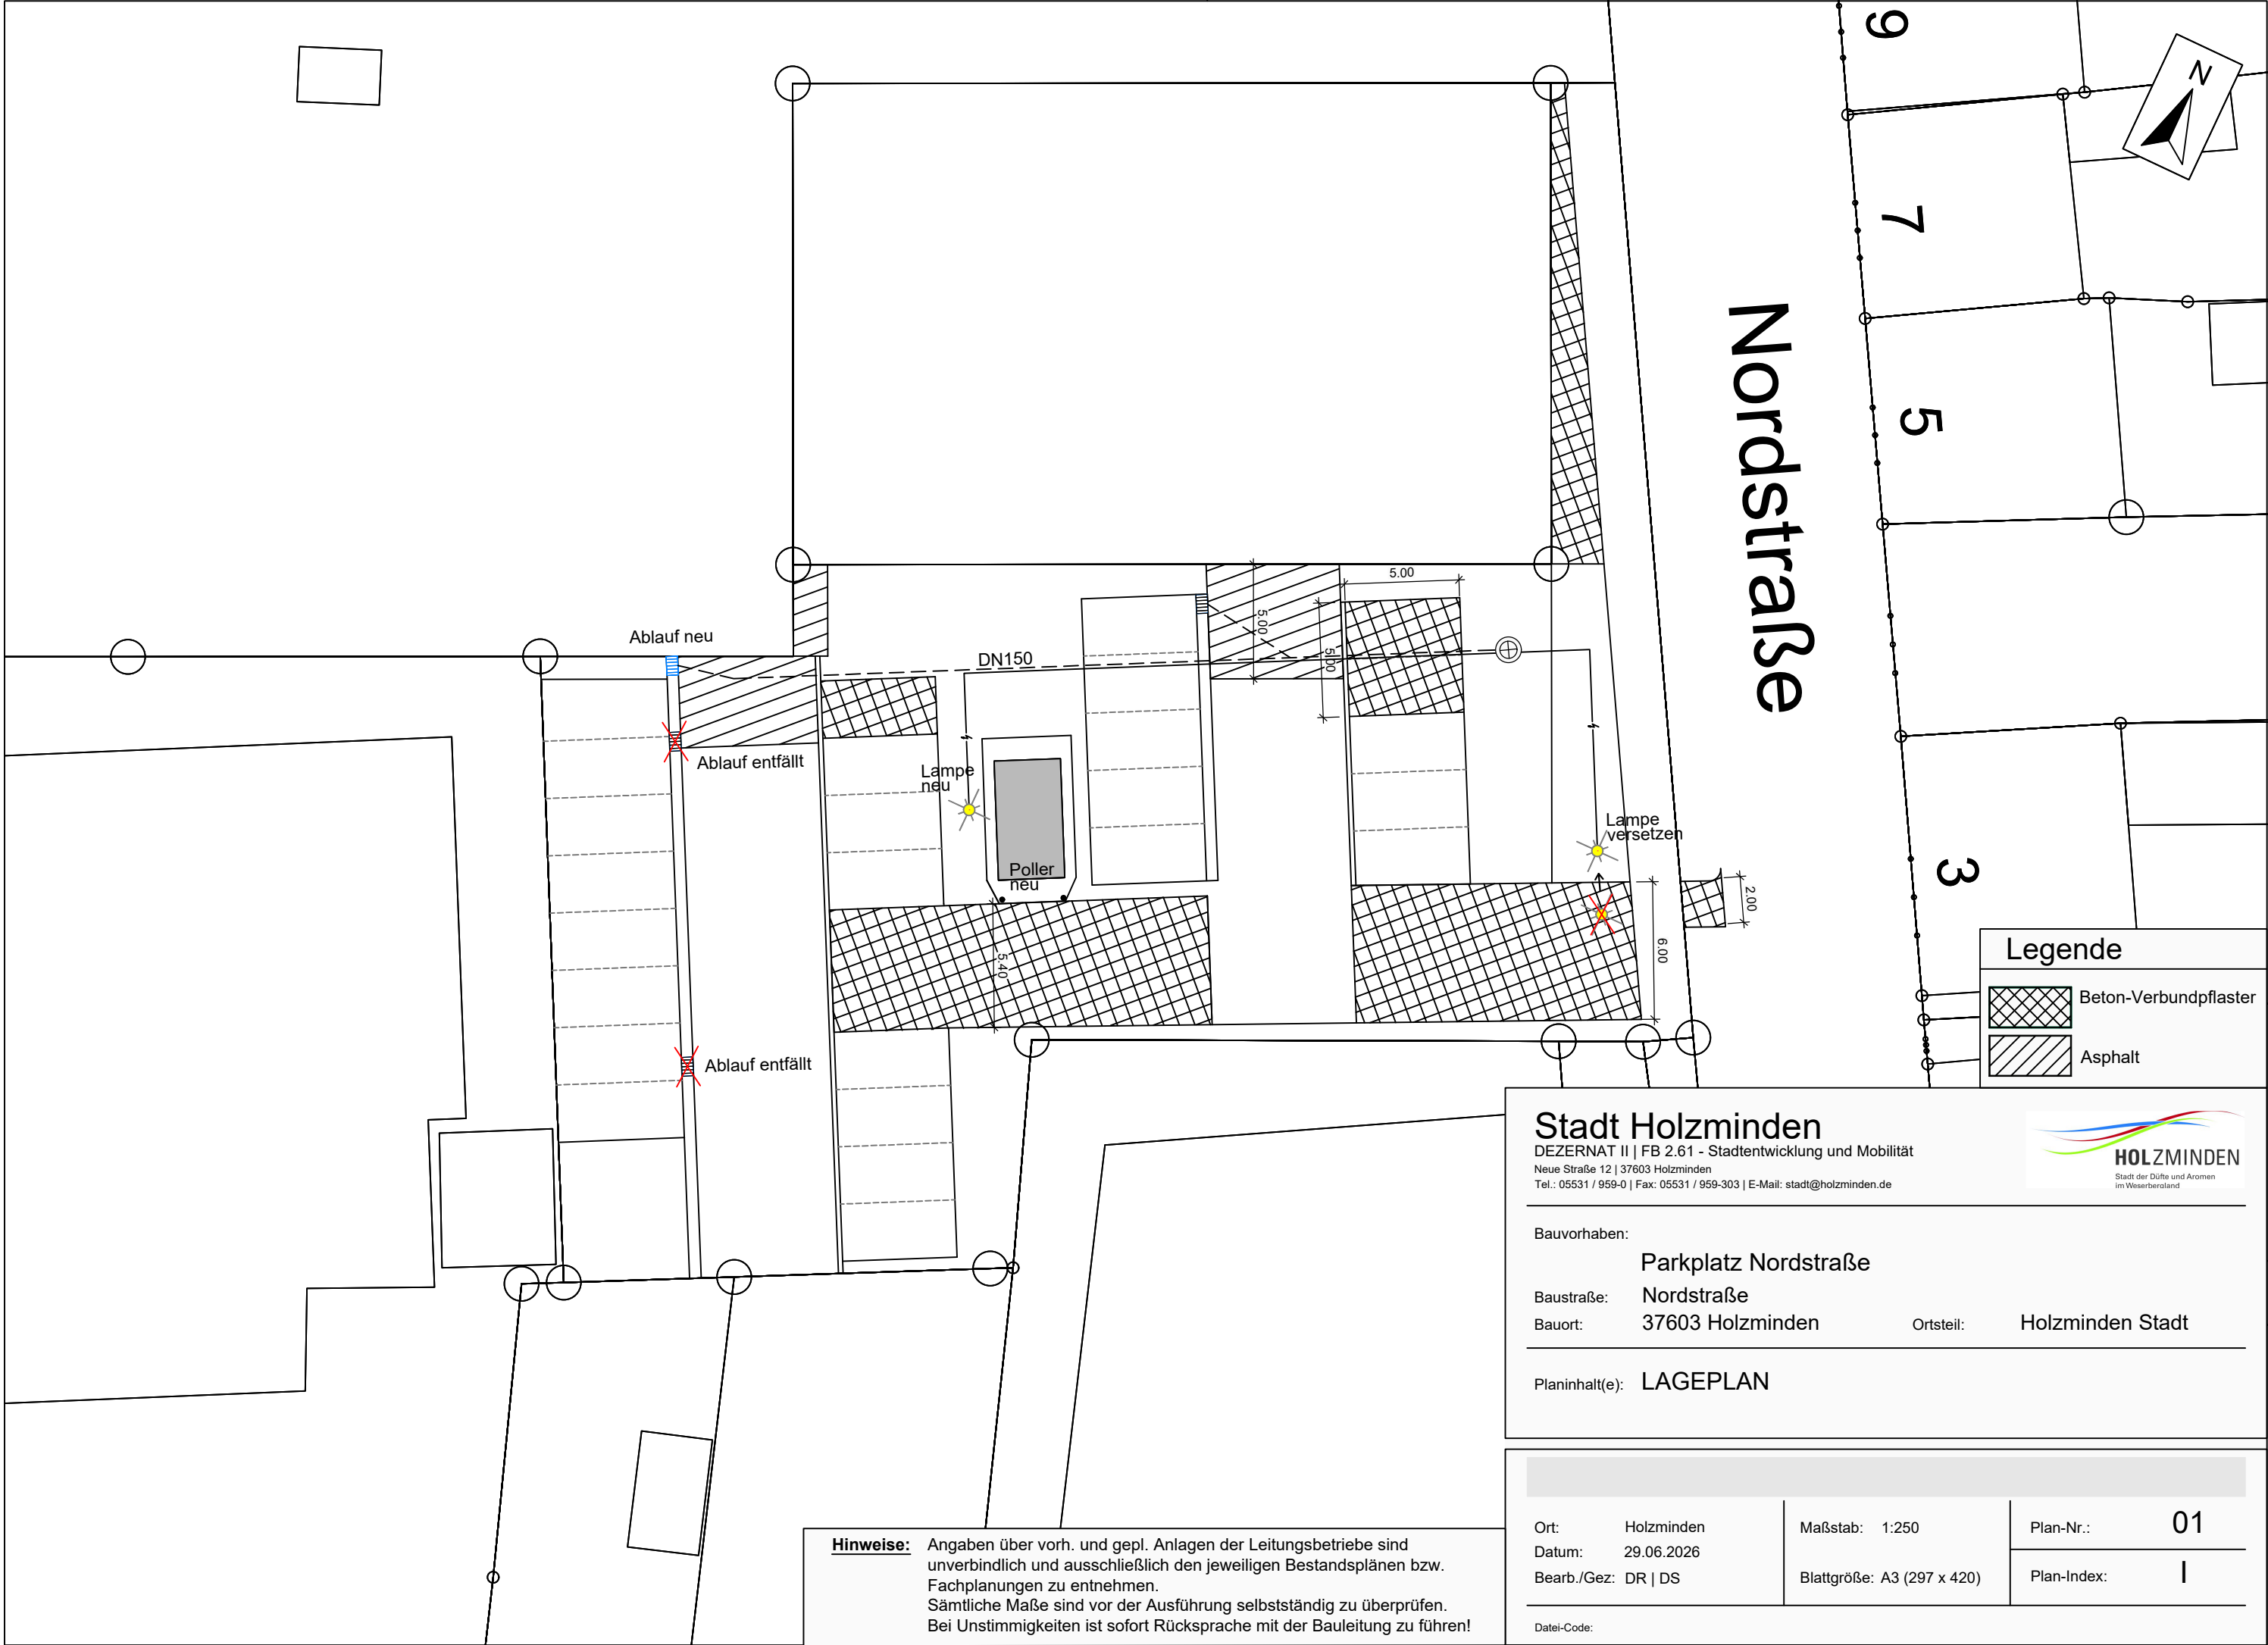

Legende

-  Beton-Verbundpflaster
-  Asphalt

Stadt Holzminden

DEZERNAT II | FB 2.61 - Stadtentwicklung und Mobilität
Neue Straße 12 | 37603 Holzminden
Tel.: 05531 / 959-0 | Fax: 05531 / 959-303 | E-Mail: stadt@holzminden.de



Bauvorhaben:

Parkplatz Nordstraße

Baustraße:

Nordstraße

Bauort:

37603 Holzminden

Ortsteil:

Holzminden Stadt

Planinhalt(e): **LAGEPLAN**

Hinweise: Angaben über vorh. und gepl. Anlagen der Leitungsbetriebe sind unverbindlich und ausschließlich den jeweiligen Bestandsplänen bzw. Fachplanungen zu entnehmen.
Sämtliche Maße sind vor der Ausführung selbstständig zu überprüfen.
Bei Unstimmigkeiten ist sofort Rücksprache mit der Bauleitung zu führen!

Ort: Holzminden
Datum: 29.06.2026
Bearb./Gez: DR | DS

Maßstab: 1:250
Blattgröße: A3 (297 x 420)

Plan-Nr.: **01**
Plan-Index: **I**

Datei-Code: