


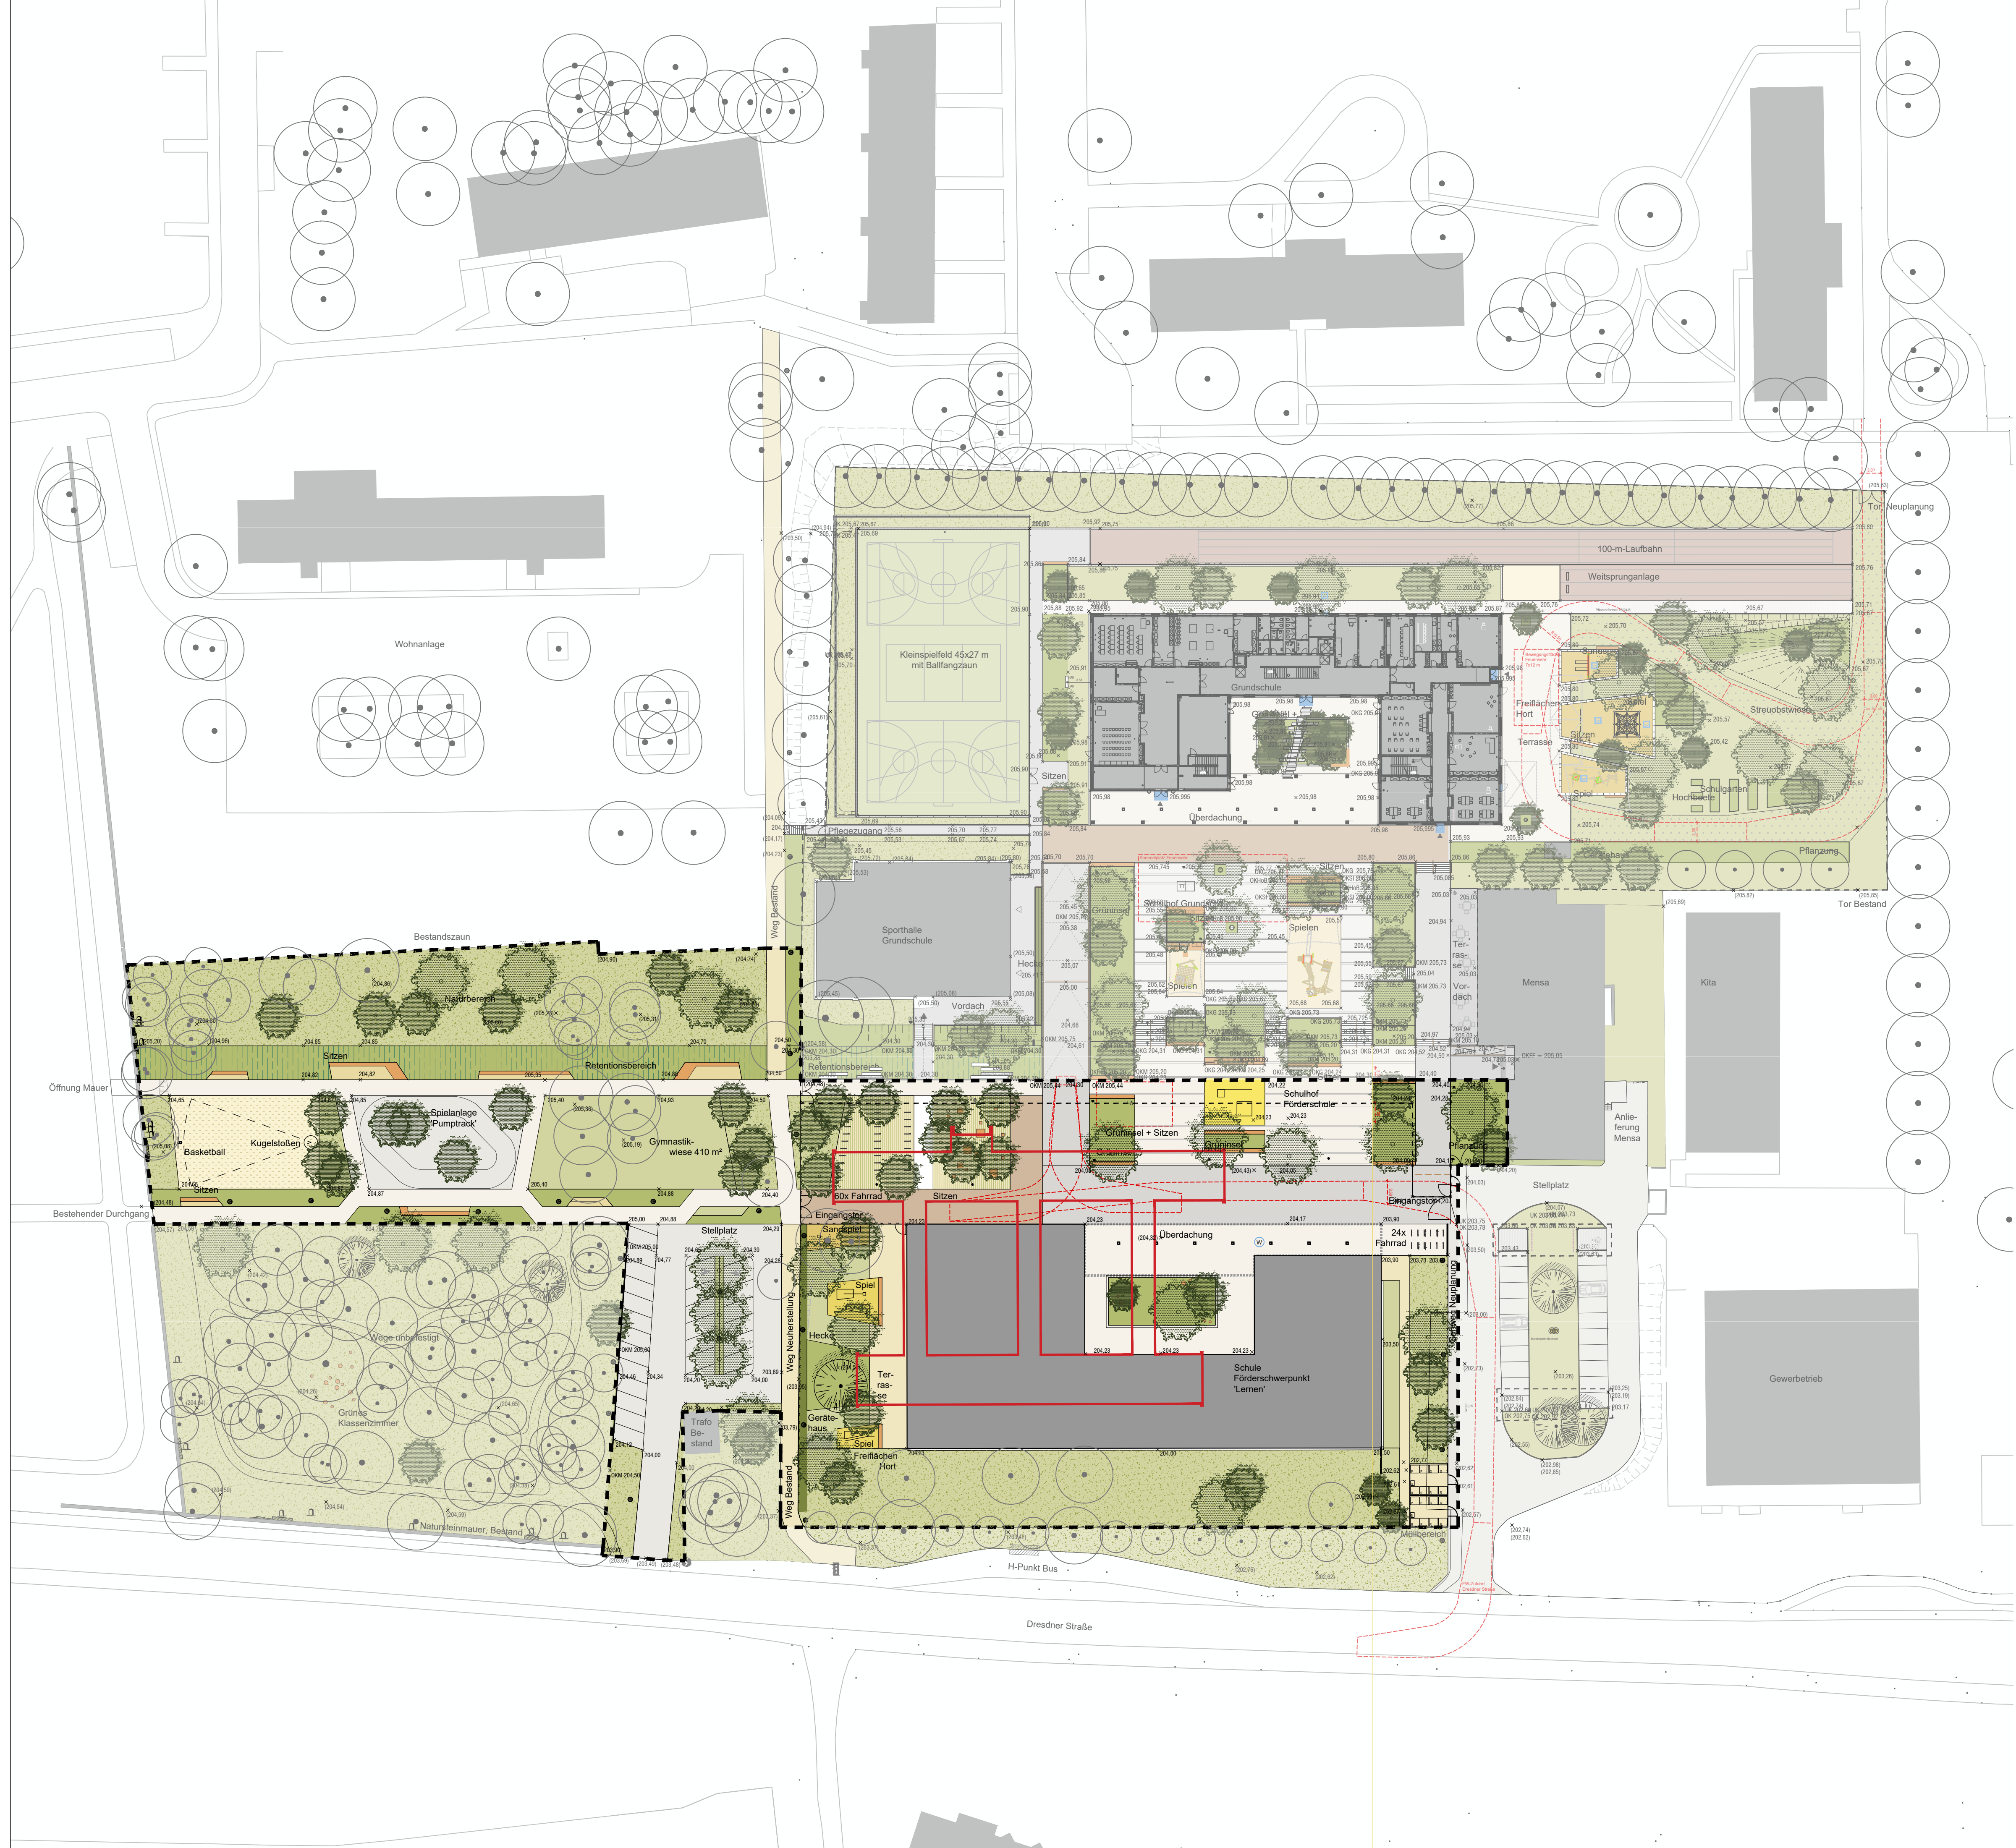

LEGENDE		
baulich	vegetativ	sonstiges
Gebäude	Laubbaum, Bestand	Bearbeitungsgrenze
Schule Bestand	Nadelbaum, Bestand	Höhen, Bestand
Überdachungen, Planung	Baum, Planung	Höhen, Planung
Asphalt, Planung / Bestand	Pflanzung, Planung	Böschungen
Pflasterbelag, hell, Planung	Hecke, Planung	
Pflasterbelag, dunkel, Planung	Retentionsbereiche, Planung	
Pflasterbelag Schulhof, dunkel, Planung	Wiese, Planung	
Pflasterbelag Schulhof, hell, Planung	Rasen, Planung	
Ökopflaster, Planung		
Kunststoffbelag Sportflächen, Planung		
Sandflächen Sport, Planung		
Wassergebundene Wegedecke, Planung		
Fallschutzbereich, Planung		
Spielsand, Planung		
Sitzmobiliar, Planung		
Fahrrad-Lehnbügel, Planung		
Mastleuchte, Bestand		
Mastleuchte, Planung		
Lichtsteele, Planung		
Treppe, Planung		
Rampe, Planung		
Mauer, Bestand		
Mauer, Planung		
Zaun, Bestand / Planung		
Tor, Planung		
Blitzer, Bestand		
Ampel, Bestand		
Tischtennis, Planung		
Außenwasseranschluss, Planung		
Grabstein		

Index	Datum	Änderung	REG.	REP.
Höhenbezug: ±0.00 =m				
Beauftragter: Große Kreisstadt Döbeln Der Oberbürgermeister Obernarkt 1, 04720 Döbeln				
Projektleitung: hgm Henkel Projektmanagement GmbH Körnerstraße 15, 01067 Dresden				
Architekt: _____				
Außenanlagen: LOR Landschaftsarchitekten Otto + Richter PartGmbH Schillerplatz 7 01069 Dresden				
HLS-Planung: _____				
Tragwerksplanung: _____				
Planung DE: _____				
Tiefbau und Medienplanung: Ingenieurbüro Klemm & Hansen GmbH Sümburger Straße 4 04720 Döbeln				
Fachplaner: _____				
Projekt: Campus Döbeln-Ost, 2. Bauabschnitt Neubau Schule mit Förderschwerpunkt Lernen				
Planinhalt: Freianlagen Lageplan				Planungsphase: bearbeitet EG/ VV geprüft: MR
Maßstab: 1:500	Plandatum: 08.07.2026	Planstatus: _____	Plannr.: 150	Index: -
Projektnummer		LOR	2	AA
Plansteller		Phase	LP	XX
Gewerk		Planart	XX	150
Ebene		Bauhnummer	Index	F
Status		P l a n n u m e r 2023_DÖB_SCHLOR-2-AA-LP-XX-150-F		
Weitergabe sowie Vervielfältigung dieses Dokuments, Verwertung und Mitteilung seines Inhalts sind verboten, soweit nicht ausdrücklich gestattet. Zuwiderhandlungen verpflichten zu Schadenersatz. Alle Rechte für den Fall der Patent-, Gebrauchsmuster- oder Geschmacksunterbreitung vorbehalten.				