


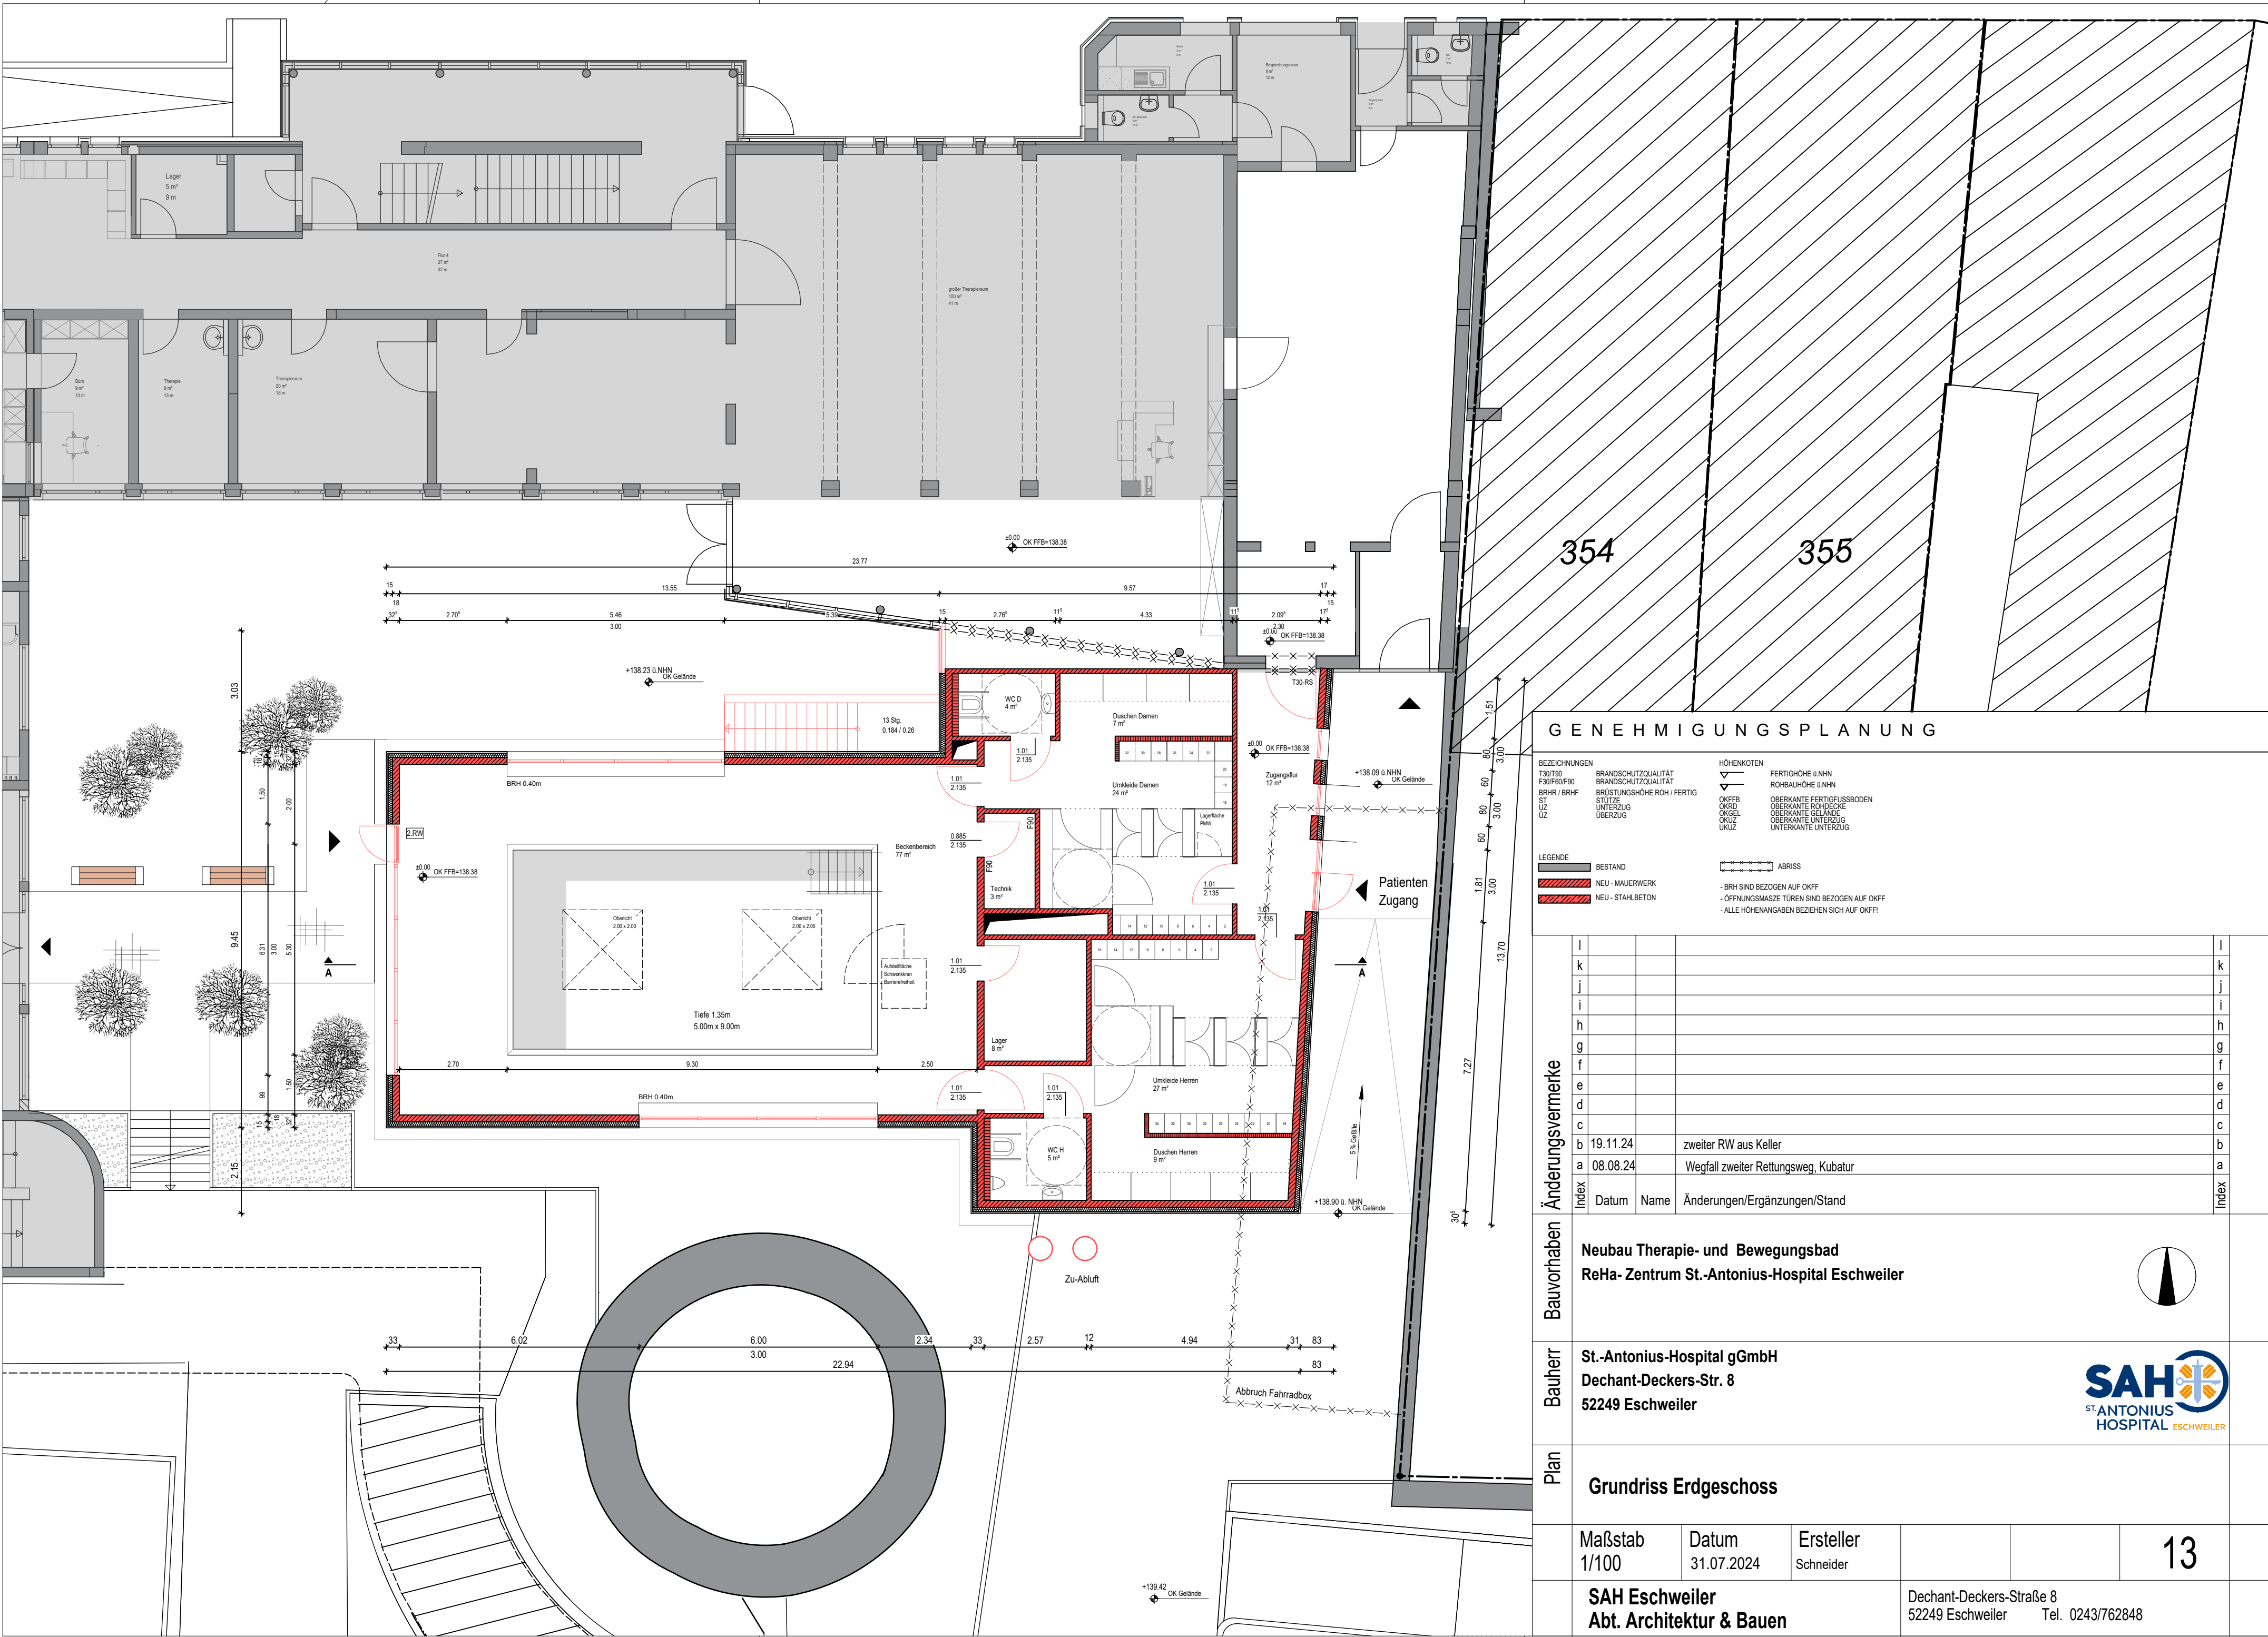


GENEHMIGUNGSPLANUNG

BEZEICHNUNGEN	HÖHENKOTEN	FERTIGHÖHE U.NHN
T30/T90	BRANDSCHUTZQUALITÄT	ROHBAUHOHE U.NHN
F30/F60/F90	BRANDSCHUTZQUALITÄT	ROHBAUHOHE U.NHN
BRHR / BRHF	BRÜSTUNGSHÖHE ROH / FERTIG	
ST	STÜTZE	OBERKANTE FERTIGFUSSBODEN
UZ	UNTERZUG	OBERKANTE ROHDECKE
	ÜBERZUG	OBERKANTE GELÄNDE
		OBERKANTE UNTERZUG
		UNTERKANTE UNTERZUG

LEGENDE	ABRISS
BESTAND	
NEU - MAUERWERK	
NEU - STAHLBETON	

- BRH SIND BEZOGEN AUF OKFF
- OFFNUNGSMASSE TÜREN SIND BEZOGEN AUF OKFF
- ALLE HÖHENANGABEN BEZIEHEN SICH AUF OKFF!

Index	Datum	Name	Änderungen/Ergänzungen/Stand	Index
I				I
k				k
j				j
i				i
h				h
g				g
f				f
e				e
d				d
c				c
b	19.11.24		zweiter RW aus Keller	b
a	08.08.24		Wegfall zweiter Rettungsweg, Kubatur	a

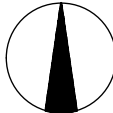Bauvorhaben	Neubau Therapie- und Bewegungsbad ReHa- Zentrum St.-Antonius-Hospital Eschweiler					
Bauherr	St.-Antonius-Hospital gGmbH Dechant-Deckers-Str. 8 52249 Eschweiler					
Plan	Grundriss Erdgeschoss					
	Maßstab 1/100	Datum 31.07.2024	Ersteller Schneider			13
	SAH Eschweiler Abt. Architektur & Bauen			Dechant-Deckers-Straße 8 52249 Eschweiler		Tel. 0243/762848