


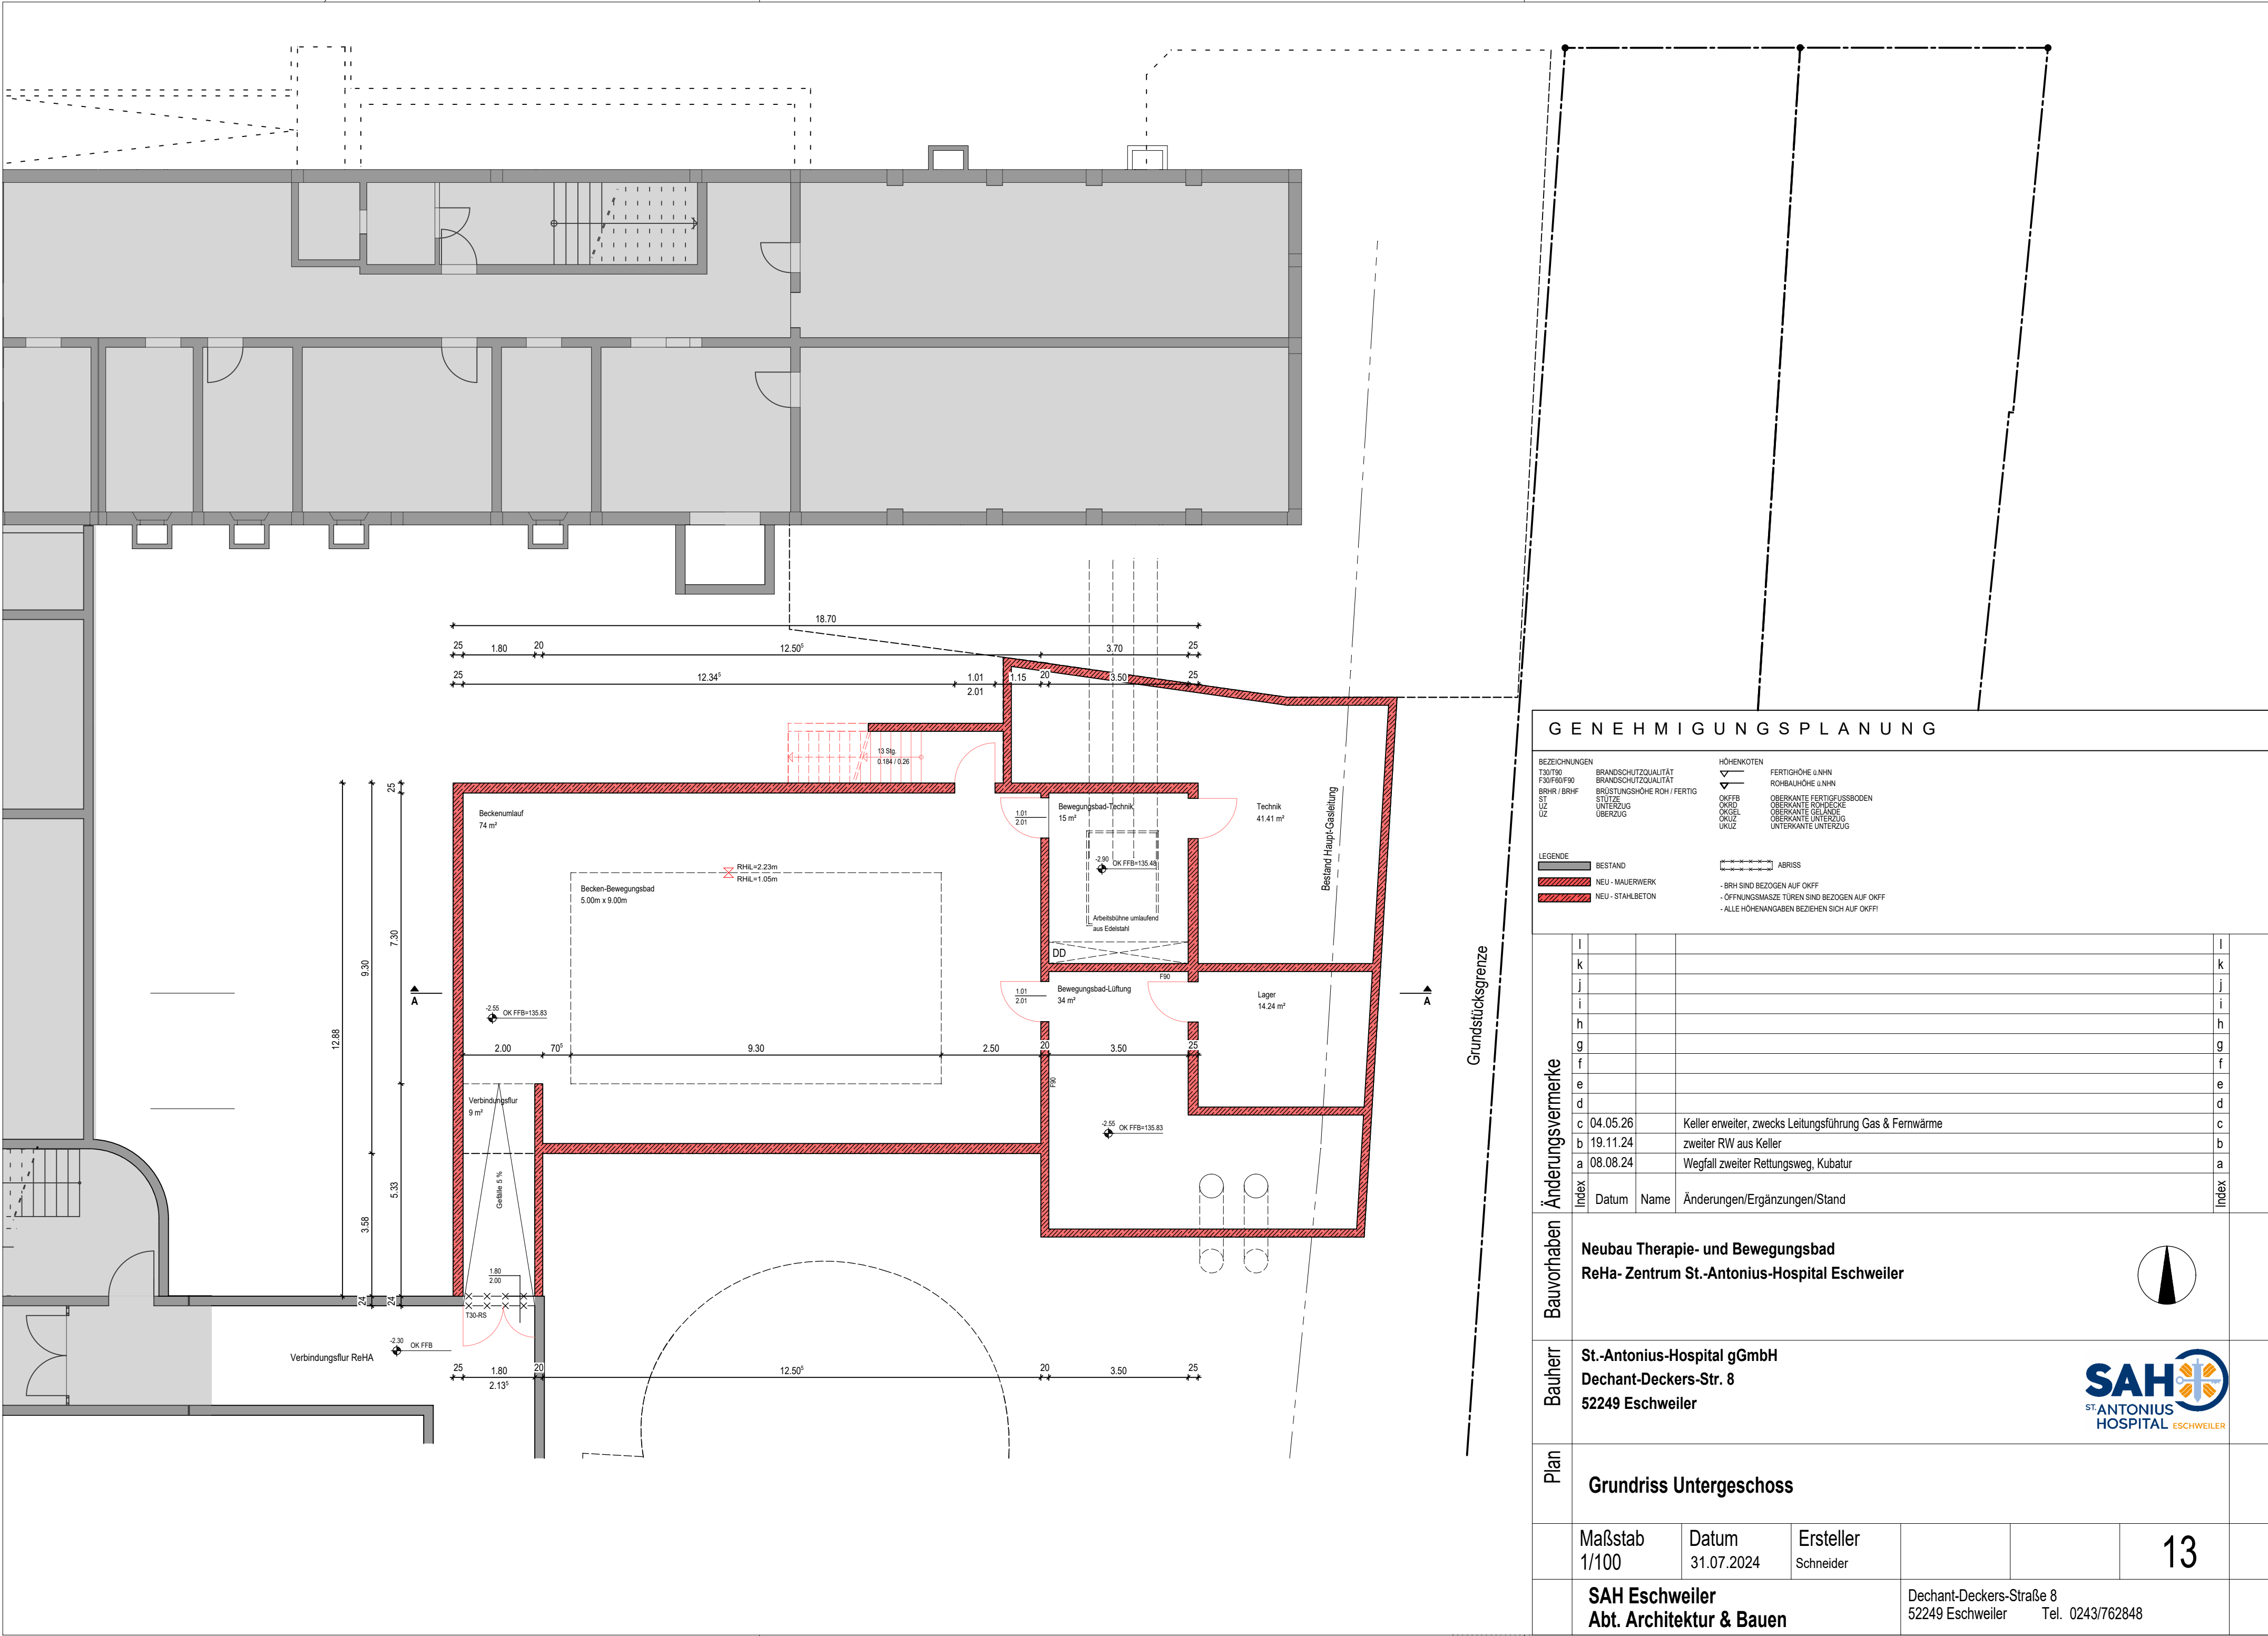


GENEHMIGUNGSPLANUNG

BEZEICHNUNGEN	HÖHENKOTEN	FERTIGHÖHE & NNN
T30/T90	BRANDSCHUTZQUALITÄT	ROHBAUHOHE & NNN
F30/F60/F90	BRANDSCHUTZQUALITÄT	ROHBAUHOHE & NNN
BRHR / BRHF	BRÜSTUNGSHÖHE ROH / FERTIG	ROHBAUHOHE & NNN
ST	STÜTZE	OBERKANTE FERTIGFUSSBODEN
UG	UNTERZUG	OBERKANTE ROHDECKE
UZ	ÜBERZUG	OBERKANTE GELÄNDE
		OBERKANTE UNTERZUG
		UNTERKANTE UNTERZUG

LEGENDE	ABRISS
BESTAND	ABRISS
NEU - MAUERWERK	BRH SIND BEZOGEN AUF OKFF
NEU - STAHLBETON	ÖFFNUNGSMASSE TÜREN SIND BEZOGEN AUF OKFF
	ALLE HÖHENANGABEN BEZIEHEN SICH AUF OKFF!

Änderungsvermerke	Index
l	l
k	k
j	j
i	i
h	h
g	g
f	f
e	e
d	d
c	c
b	b
a	a
Index	Index
Datum	Name
Änderungen/Ergänzungen/Stand	

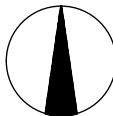Bauvorhaben	Neubau Therapie- und Bewegungsbad ReHa- Zentrum St.-Antonius-Hospital Eschweiler					
Bauherr	St.-Antonius-Hospital gGmbH Dechant-Deckers-Str. 8 52249 Eschweiler					
Plan	Grundriss Untergeschoss					
	Maßstab 1/100	Datum 31.07.2024	Ersteller Schneider			13
	SAH Eschweiler Abt. Architektur & Bauen			Dechant-Deckers-Straße 8 52249 Eschweiler Tel. 0243/762848		