


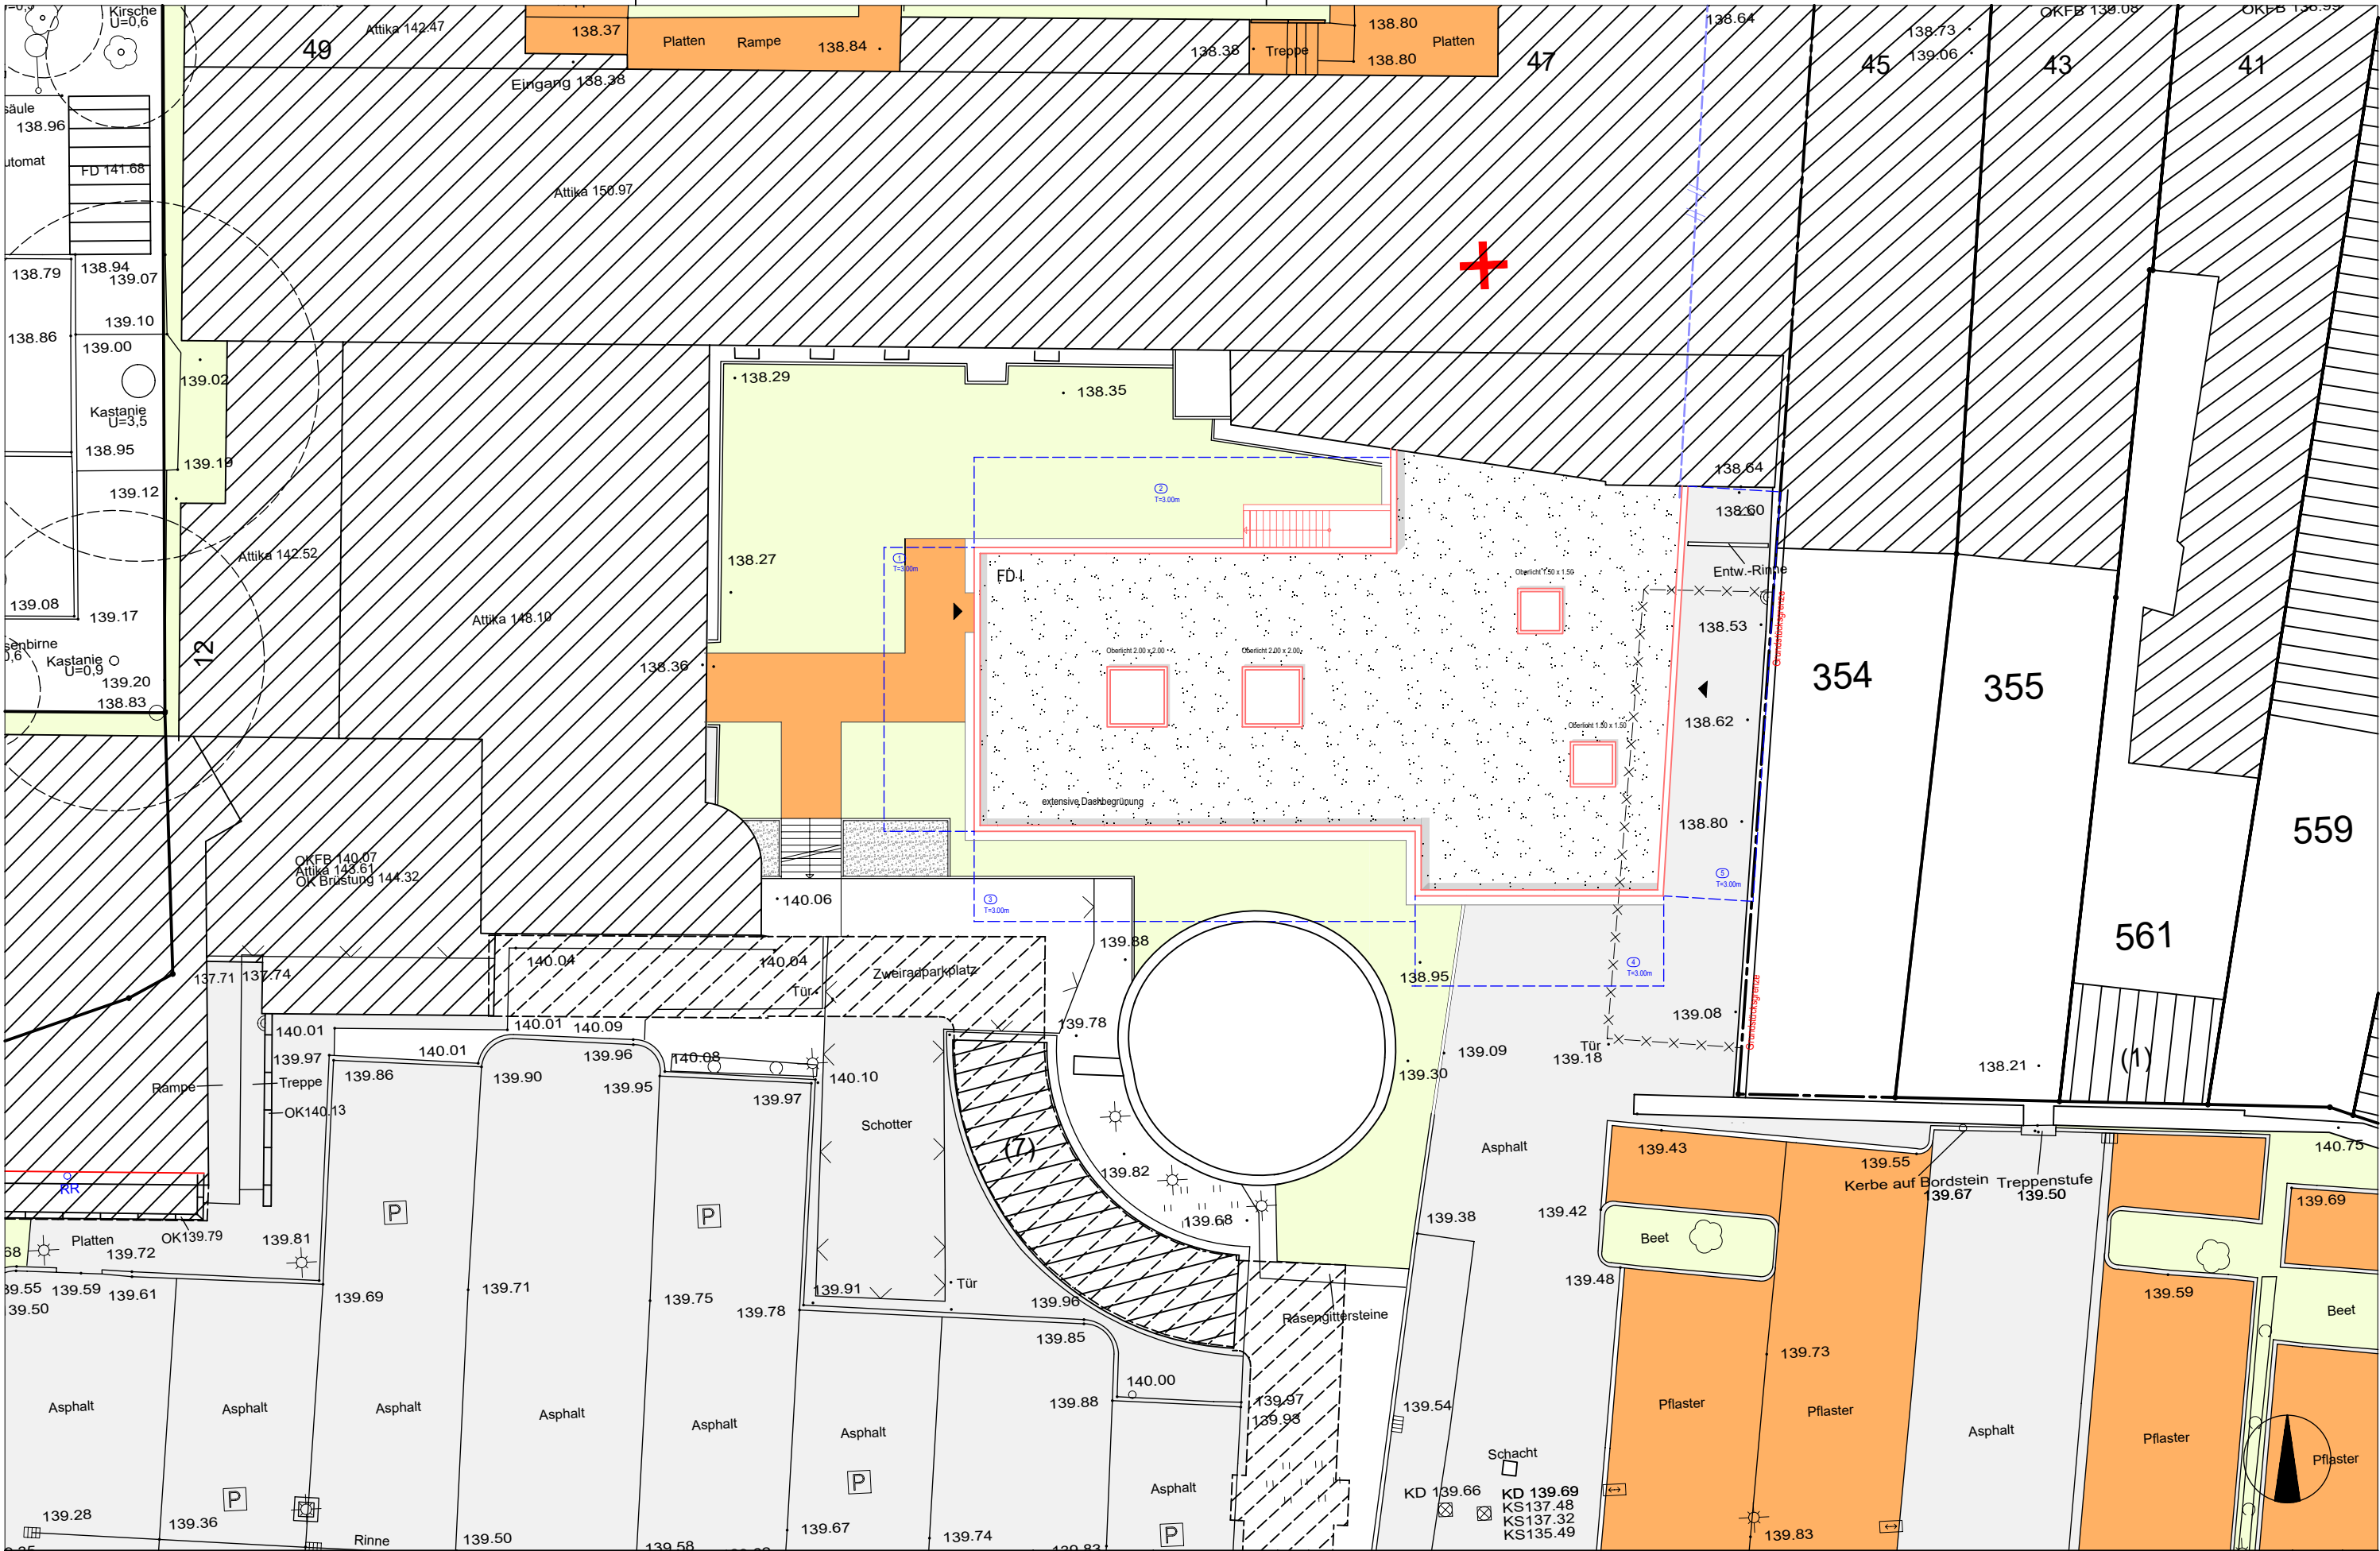

St.-Antonius-Hospital gGmbH Dechant-Deckers-Str. 8 52249 Eschweiler SAH ST. ANTONIUS HOSPITAL ESCHWEILER ABT. ARCHITEKTUR & BAUWESEN	BAUHERR: St.-Antonius-Hospital gGmbH PROJEKT: ReHA - Bewegungsbad ZEICHNUNG: Lageplan Genehmigungsplanung	ERSTELLT: 01.03.2024 BLATTGR: DIN A3 NEM-PLANR.: 001	BEARB.: DSC MASSSTAB: 1:200 INDEX 01	INDEX		LETZE ÄNDERUNG	DATUM	GEZ
				A		Änderungen Geometrie & Abmessungen in GR	16.01.24	dsc
				B		Entfall Treppe aus UG	12.08.24	dsc
				C		zweiter RW aus Keller	19.11.24	dsc