


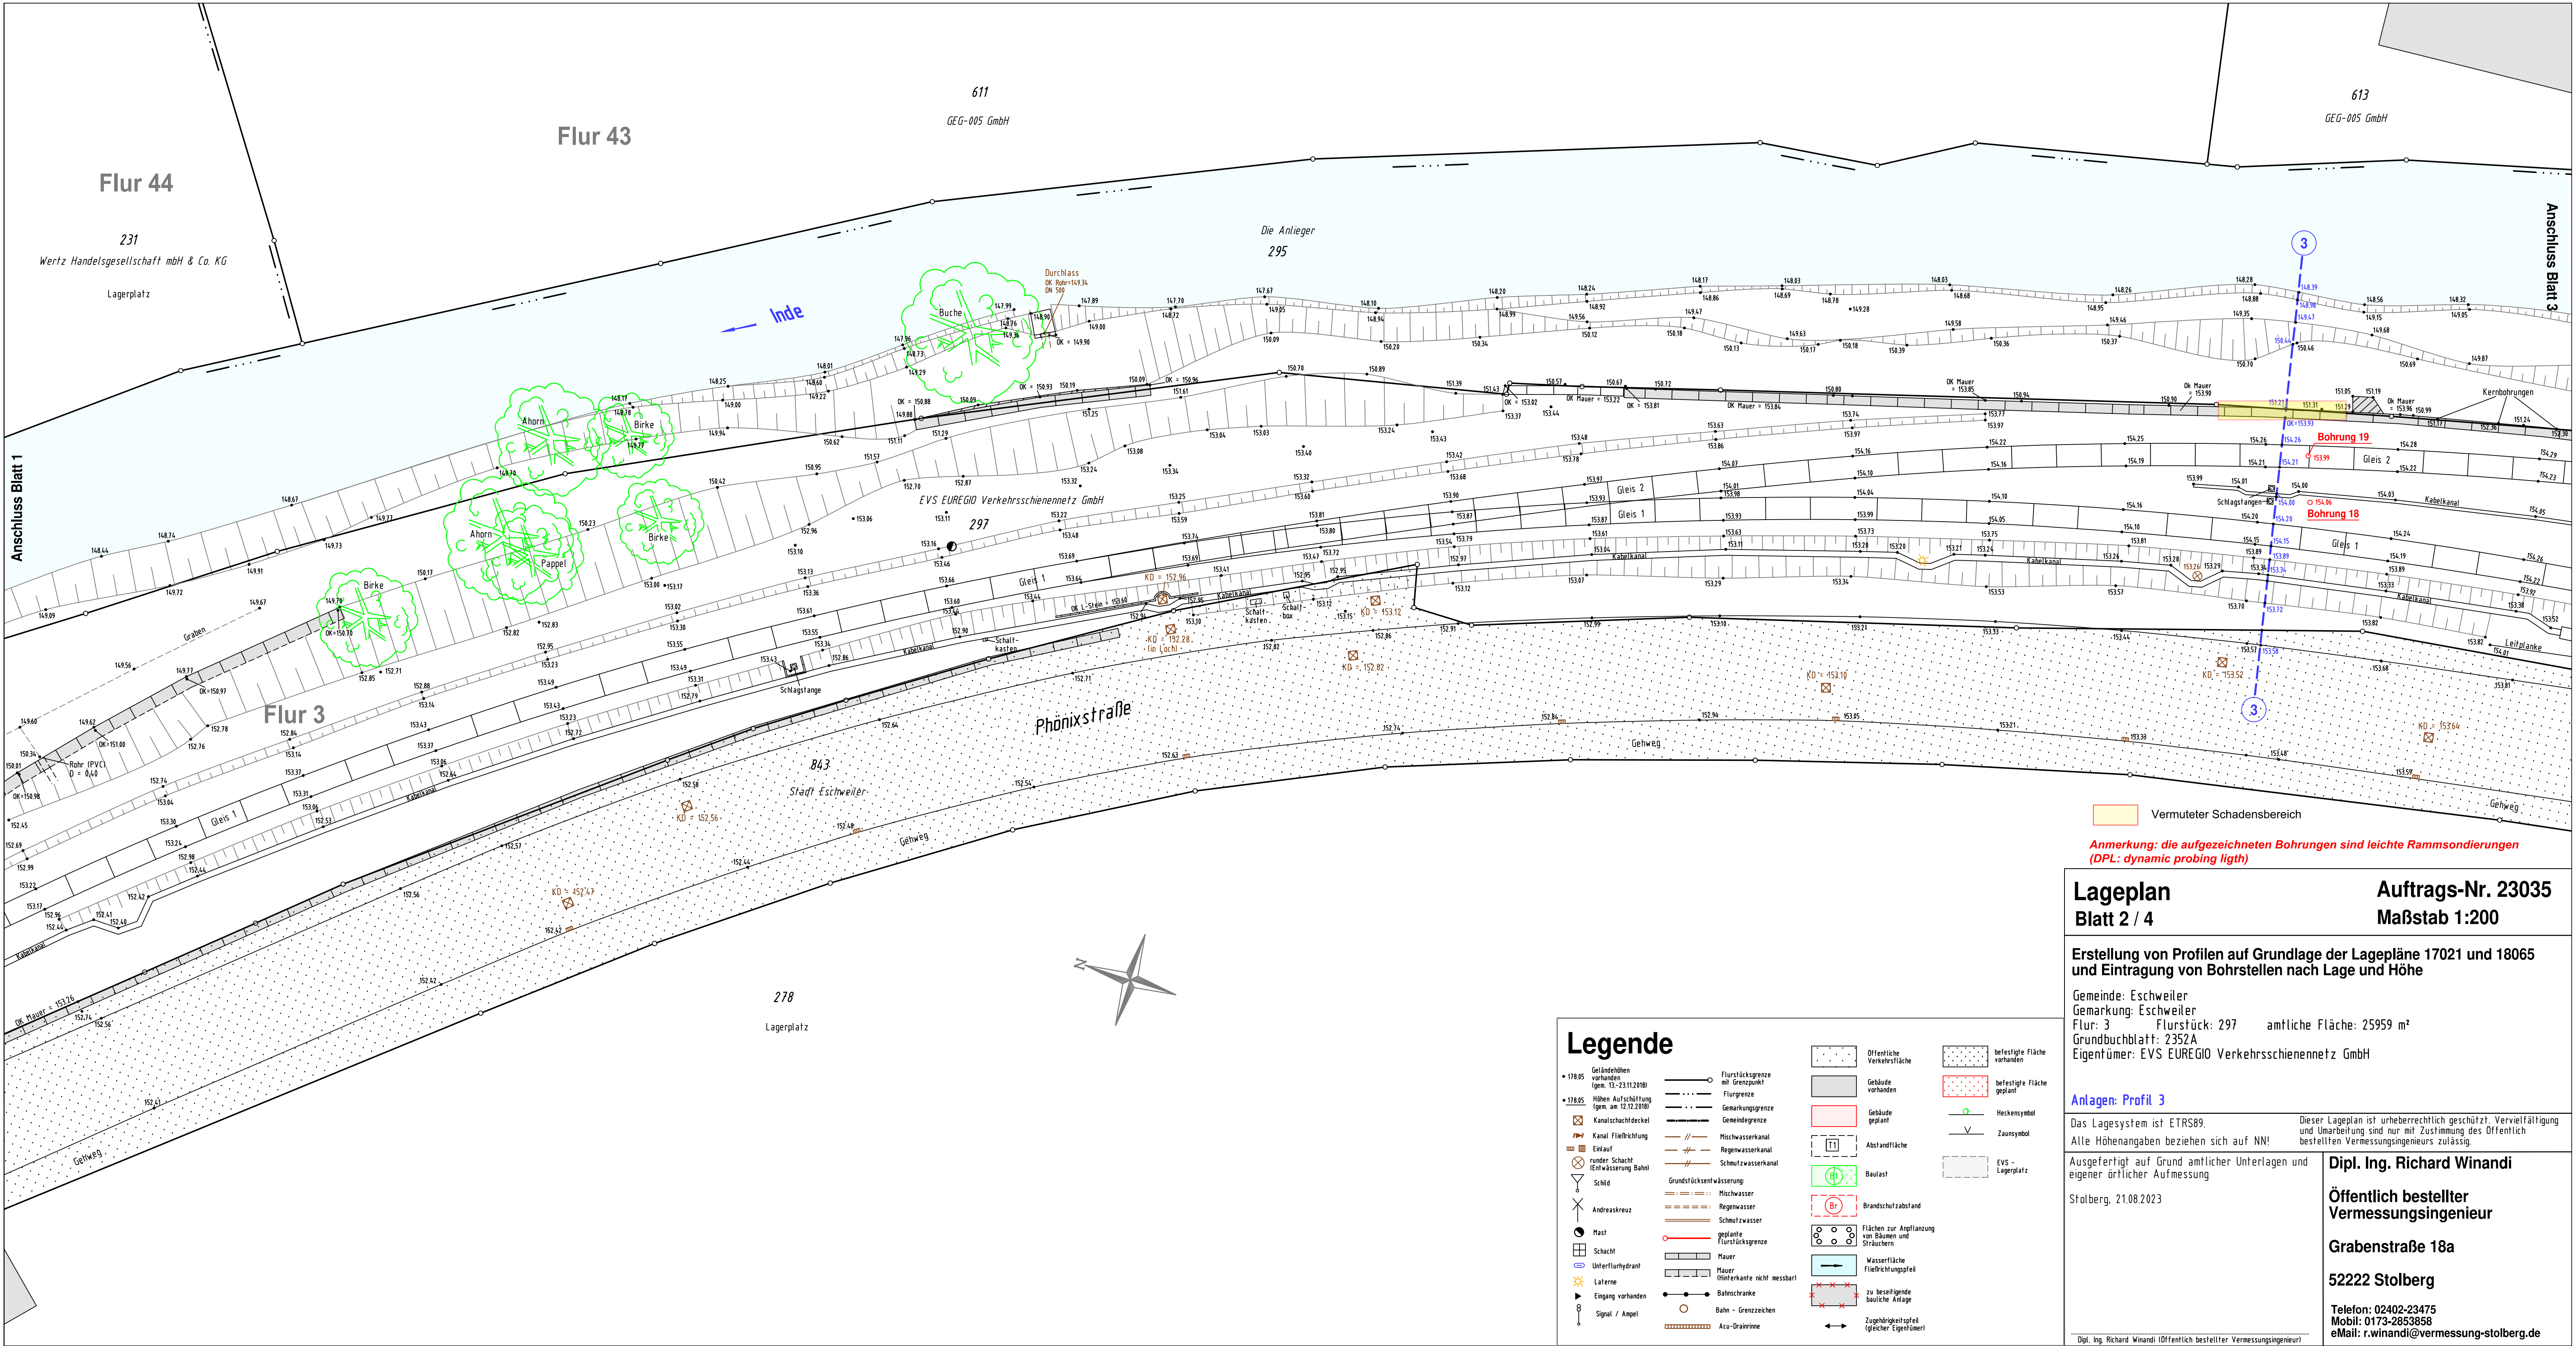

Vermuteter Schadensbereich

Anmerkung: die aufgezeichneten Bohrungen sind leichte Rammsondierungen (DPL: dynamic probing lighth)

Lageplan
Blatt 2 / 4

Auftrags-Nr. 23035
Maßstab 1:200

Erstellung von Profilen auf Grundlage der Lagepläne 17021 und 18065
und Eintragung von Bohrstellen nach Lage und Höhe

Gemeinde: Eschweiler
Gemarkung: Eschweiler
Flur: 3 Flurstück: 297 amtliche Fläche: 25959 m²
Grundbuchblatt: 2352A
Eigentümer: EVS EUREGIO Verkehrsschienenetz GmbH

Anlagen: Profil 3

Das Lagesystem ist ETRS89.
Alle Höhenangaben beziehen sich auf NN!

Dieser Lageplan ist urheberrechtlich geschützt. Vervielfältigung und Umarbeitung sind nur mit Zustimmung des Öffentlich bestellten Vermessungsingenieurs zulässig.

Ausgefertigt auf Grund amtlicher Unterlagen und eigener örtlicher Aufmessung
Stolberg, 21.08.2023

Dipl. Ing. Richard Winandi

Öffentlich bestellter
Vermessungsingenieur

Grabenstraße 18a

52222 Stolberg

Telefon: 02402-23475
Mobil: 0173-2853858
eMail: r.winandi@vermessung-stolberg.de