


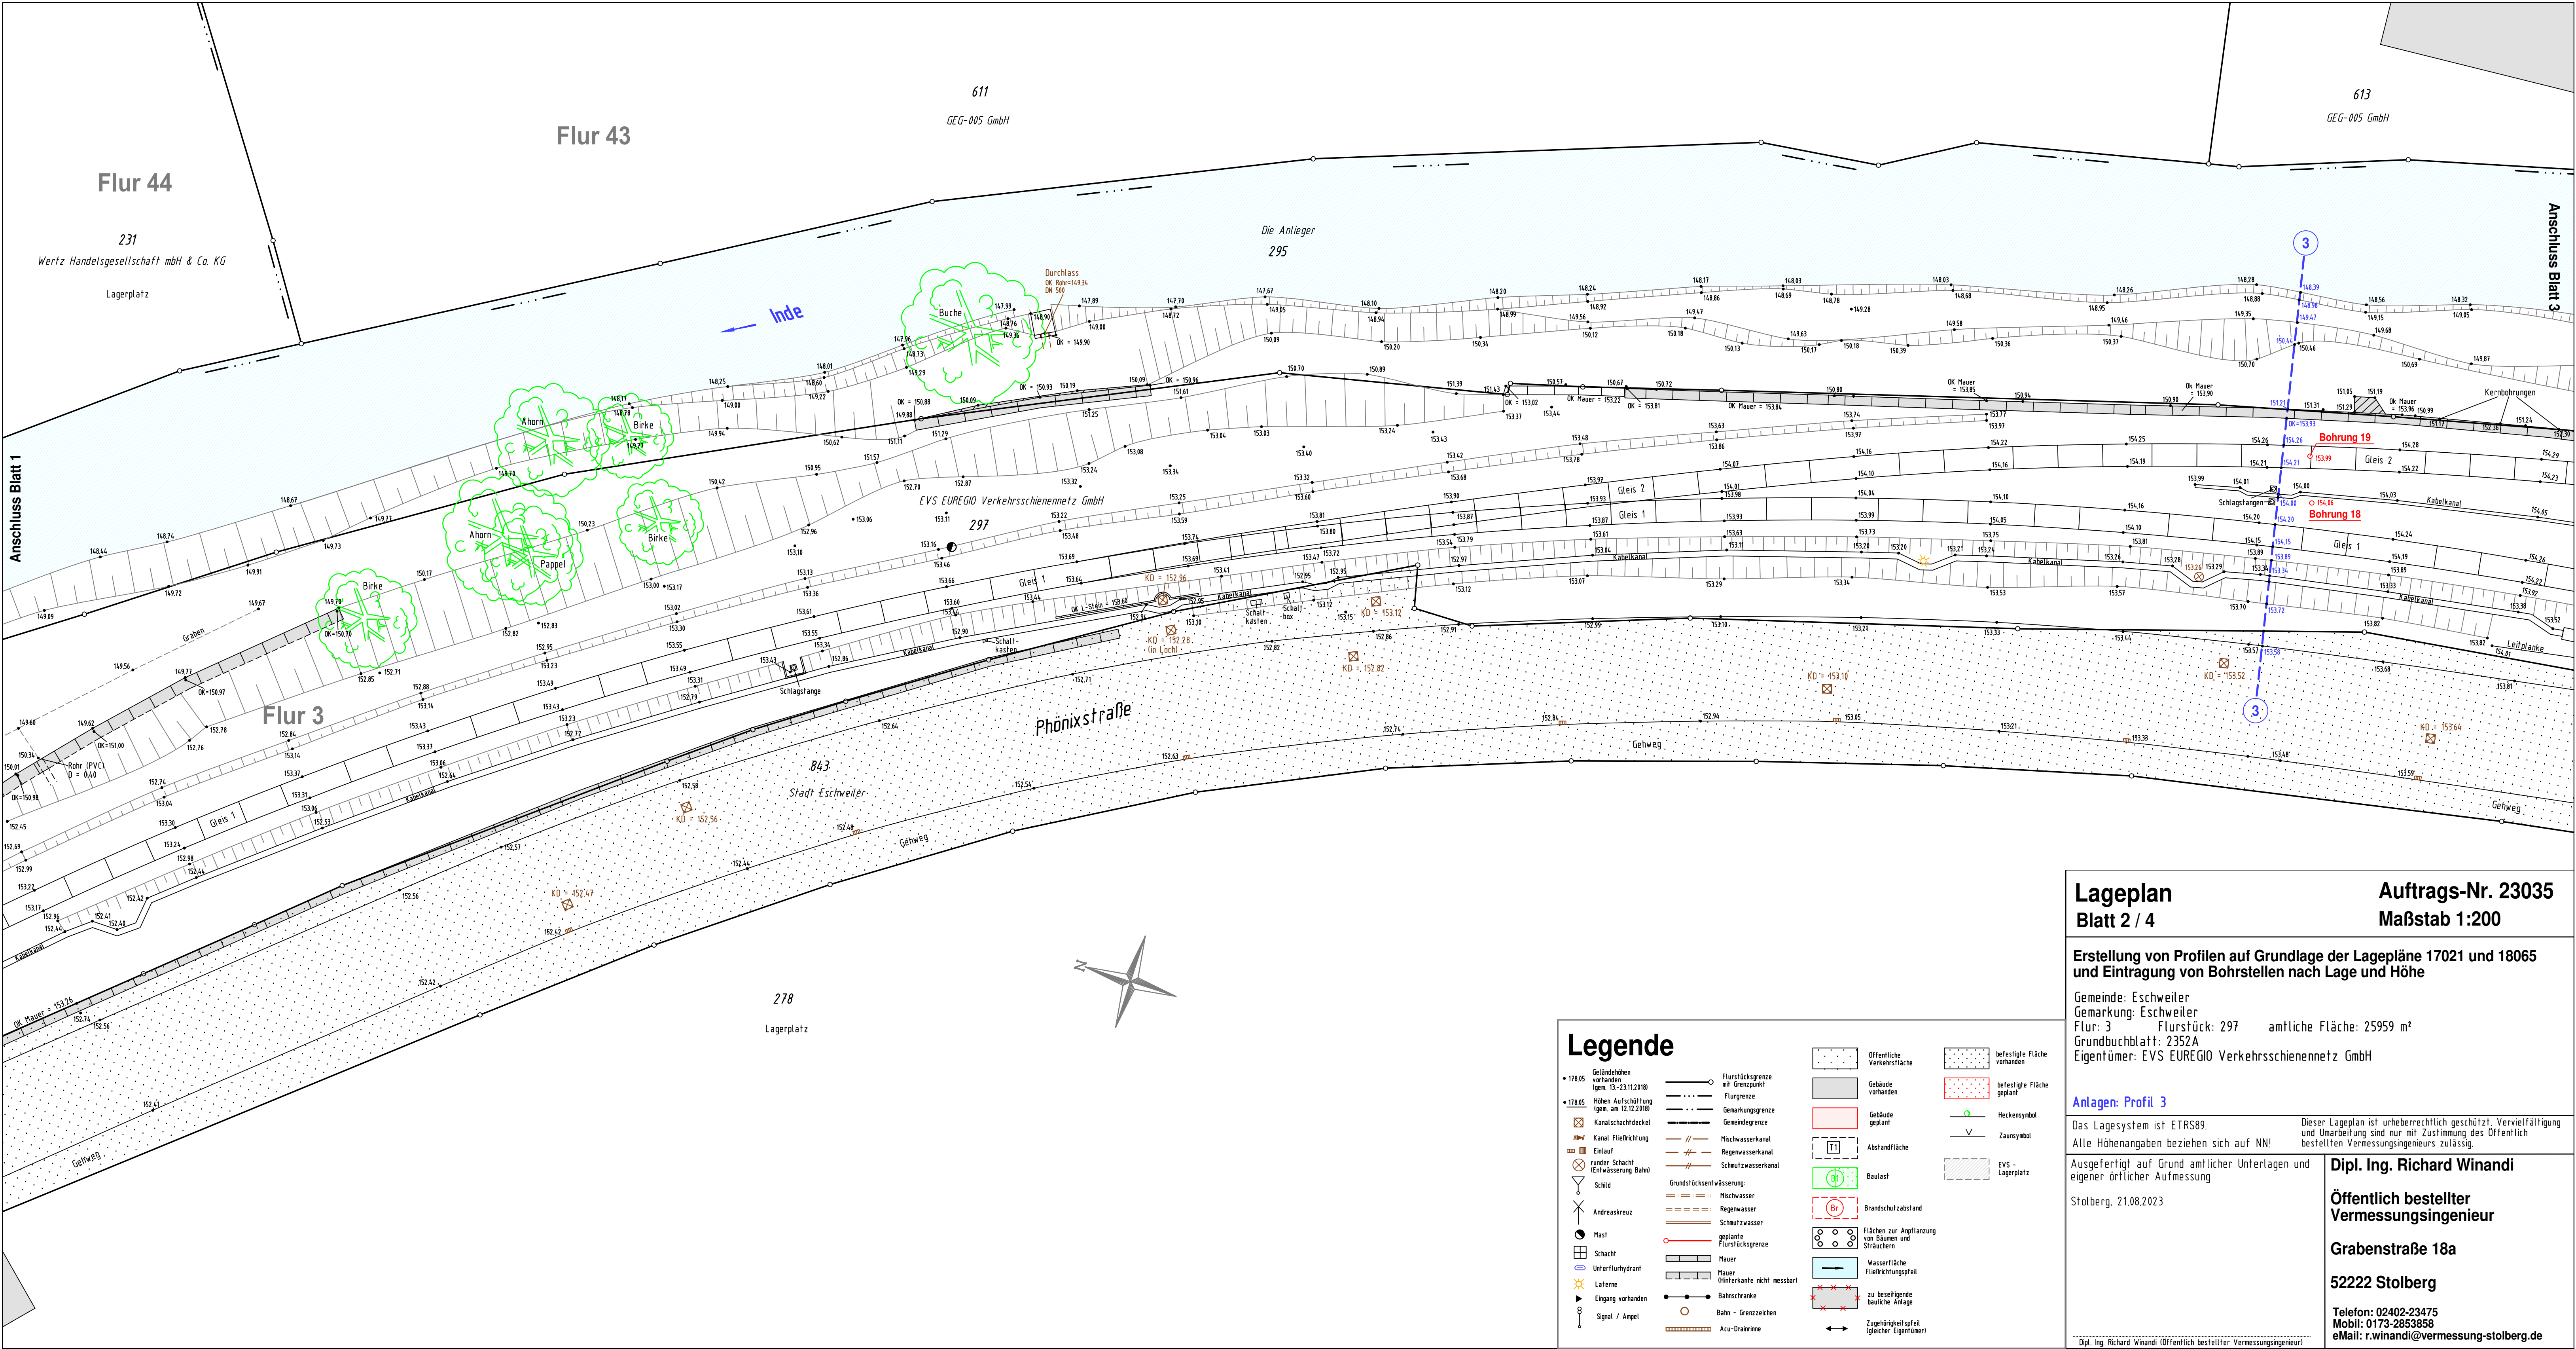

Lageplan
Blatt 2 / 4

Auftrags-Nr. 23035
Maßstab 1:200

Erstellung von Profilen auf Grundlage der Lagepläne 17021 und 18065
und Eintragung von Bohrstellen nach Lage und Höhe

Gemeinde: Eschweiler
Gemarkung: Eschweiler
Flur: 3 Flurstück: 297 amtliche Fläche: 25959 m²
Grundbuchblatt: 2352A
Eigentümer: EVS EUREGIO Verkehrsschiennetz GmbH

Anlagen: Profil 3

Das Lagesystem ist ETRS89.
Alle Höhenangaben beziehen sich auf NN!

Dieser Lageplan ist urheberrechtlich geschützt. Vervielfältigung
und Umarbeitung sind nur mit Zustimmung des Öffentlich
bestellten Vermessungsingenieurs zulässig.

Ausgefertigt auf Grund amtlicher Unterlagen und
eigener örtlicher Aufmessung

Stolberg, 21.08.2023

Dipl. Ing. Richard Winandi
Öffentlich bestellter
Vermessungsingenieur

Grabenstraße 18a
52222 Stolberg

Telefon: 02402-23475
Mobil: 0173-2853858
eMail: r.winandi@vermessung-stolberg.de

Legende

• 178.05 Geländehöhen
 vorhanden
(gen. 13.-23.11.2018)

• 178.05 Höhen Aufschüttung
 (gen. am 12.12.2018)

☒ Kanalschachtdeckel

☒ Kanal Fließrichtung

☒ Einlauf

☒ runder Schacht
 (Entwässerung Bahnd)

☒ Schild

☒ Andreaskreuz

☒ Mast

☒ Schacht

☒ Unterflurhydrant

☒ Laterne

☒ Eingang vorhanden

☒ Signal / Ampel

—○— Flurstücksgrenze
 mit Grenzpunkt

— · — · — Flurgrenze

— · — · — Gemarkungsgrenze

— · — · — Gemeindegrenze

Grundstücksentwässerung:
— · — · — Mischwasser
— · — · — Regenwasser
— · — · — Schmutzwasser

— · — · — geplante
 Flurstücksgrenze

— · — · — Mauer
 (Mauer: Hinterkante nicht messbar!)

— · — · — Bahnstrasse

— · — · — Bahn - Grenzzeichen

— · — · — Accu-Drainlinie

☐ Öffentliche
 Verkehrsfläche

☐ Gebäude
 vorhanden

☐ Gebäude
 geplant

☐ Abstandfläche

☐ Baulast

☐ Brandschutzabstand

☐ Flächen zur Anpflanzung
 von Bäumen und
 Sträuchern

☐ Wasserfläche
 Fließrichtungspfeil

☐ zu beseitigende
 bauliche Anlage

☐ Zugehörigkeitspfeil
 (gleicher Eigentümer)

☐ befestigte Fläche
 vorhanden

☐ befestigte Fläche
 geplant

☐ Heckenymbol

☐ Zaunsymbol

☐ EVS -
 Lagerplatz