



Profil 5

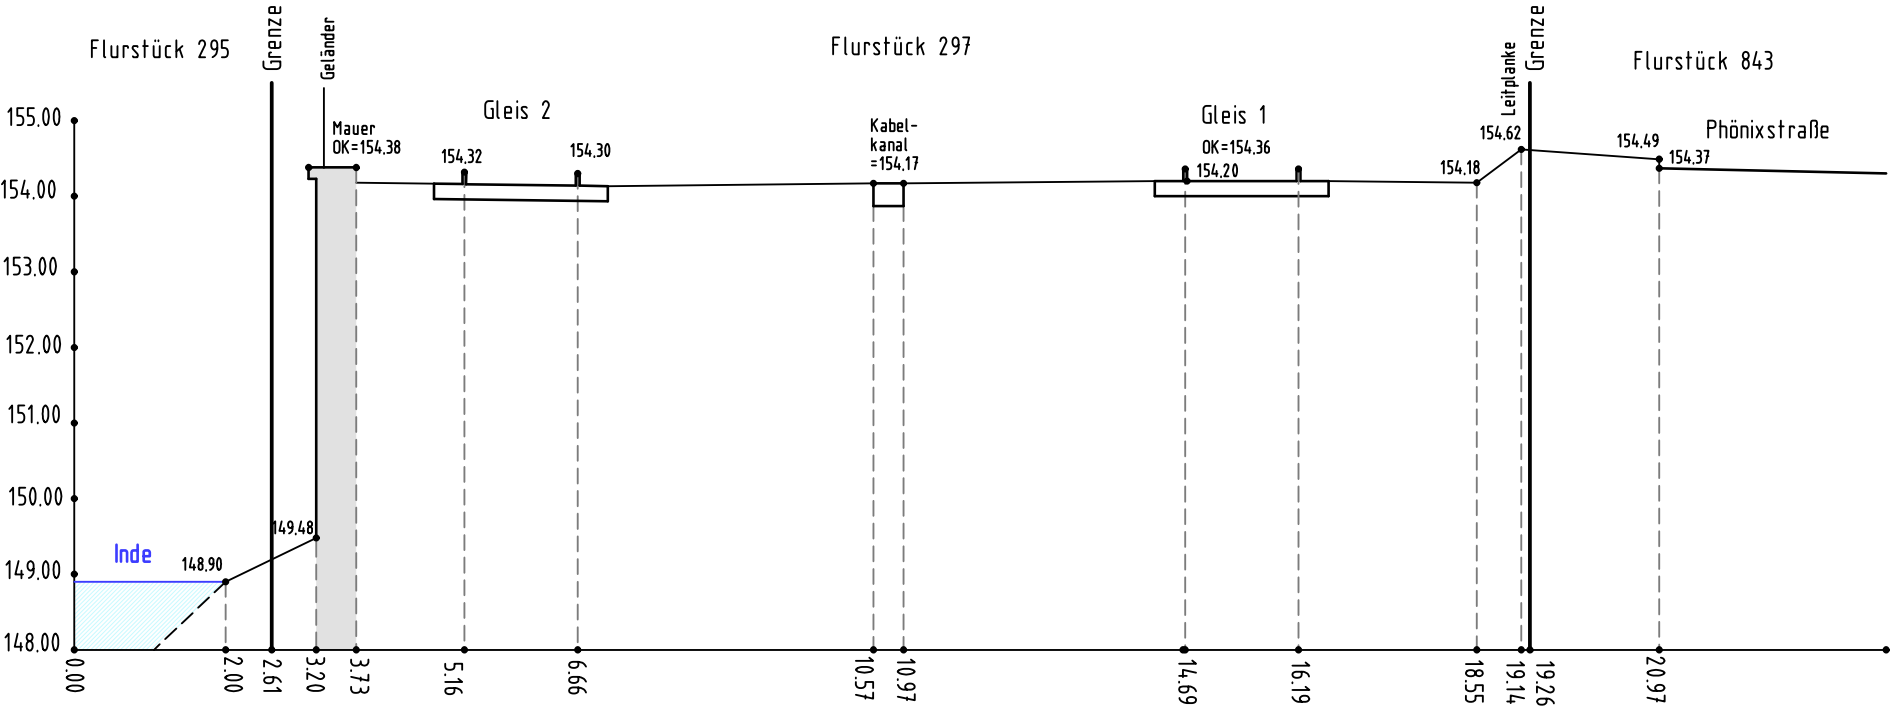

Profil 6

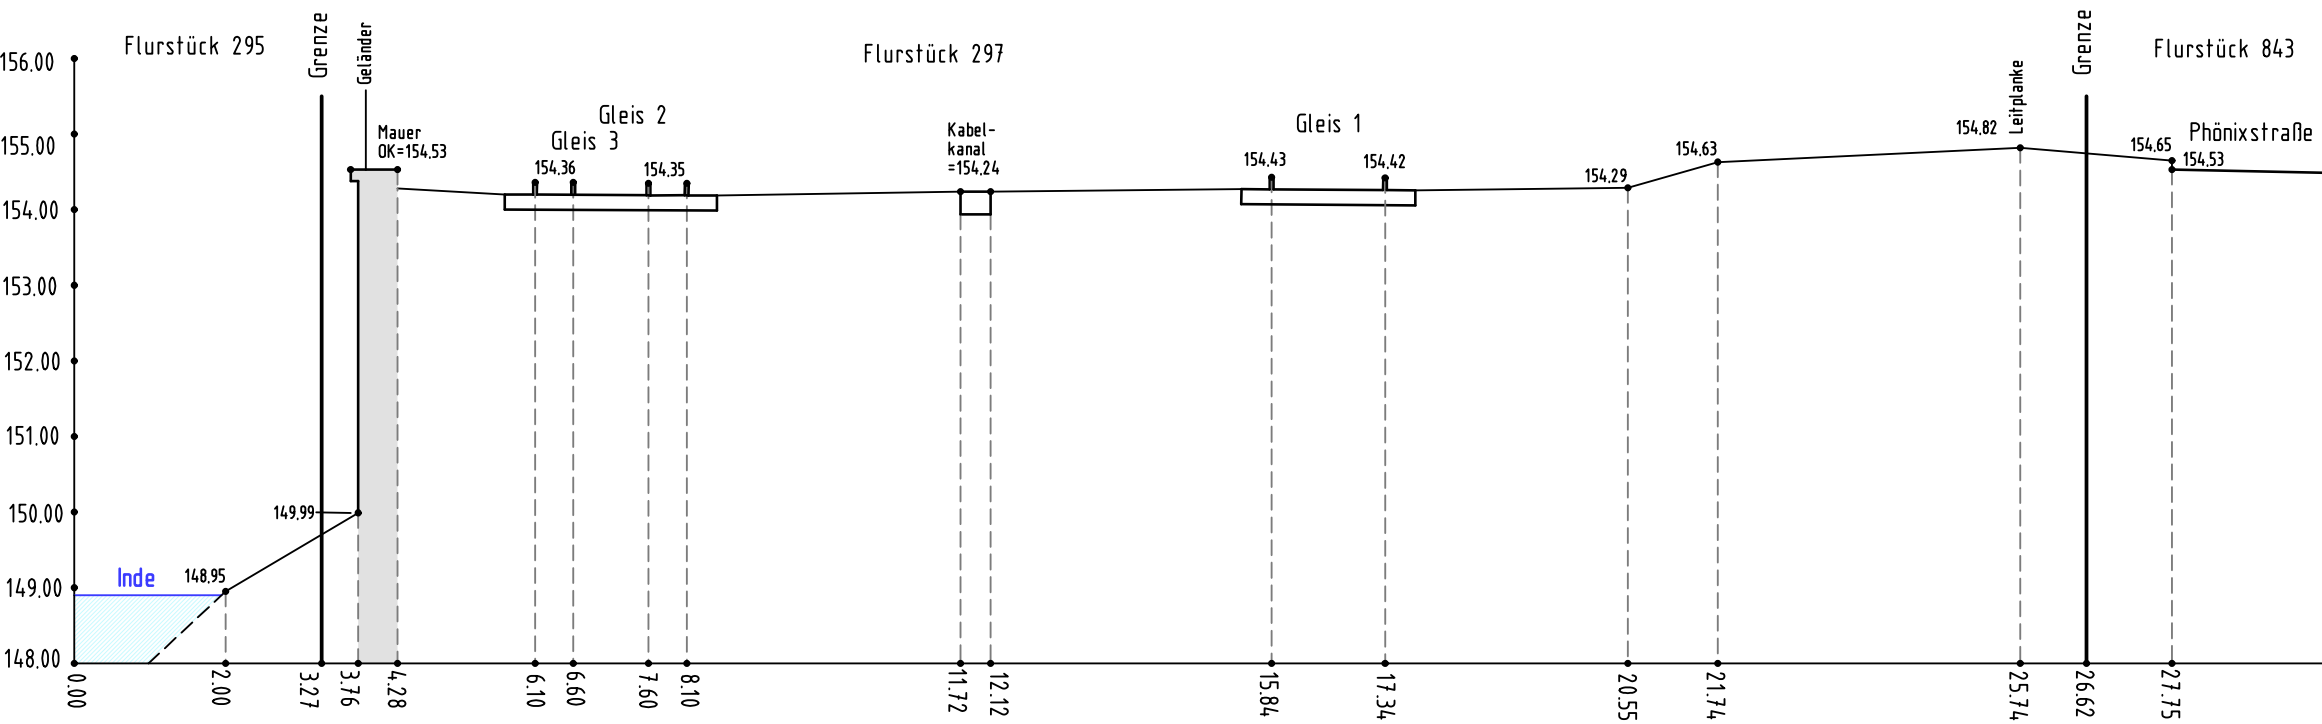

Anlage zum Lageplan

Querprofile 5 und 6
Maßstab 1:100

Auftrags-Nr. 23035

Dipl. Ing. Richard Winandi

Öffentlich bestellter
Vermessungsingenieur

Grabenstraße 18a

52222 Stolberg

Telefon: 02402-23475
Mobil: 0173-2853858
eMail: r.winandi@vermessung-stolberg.de

Ausgefertigt auf Grund amtlicher Unterlagen und
eigener örtlicher Aufmessung

Stolberg, 16.08.2023

Dipl. Ing. Richard Winandi (Öffentlich bestellter Vermessungsingenieur)