



Profil 7

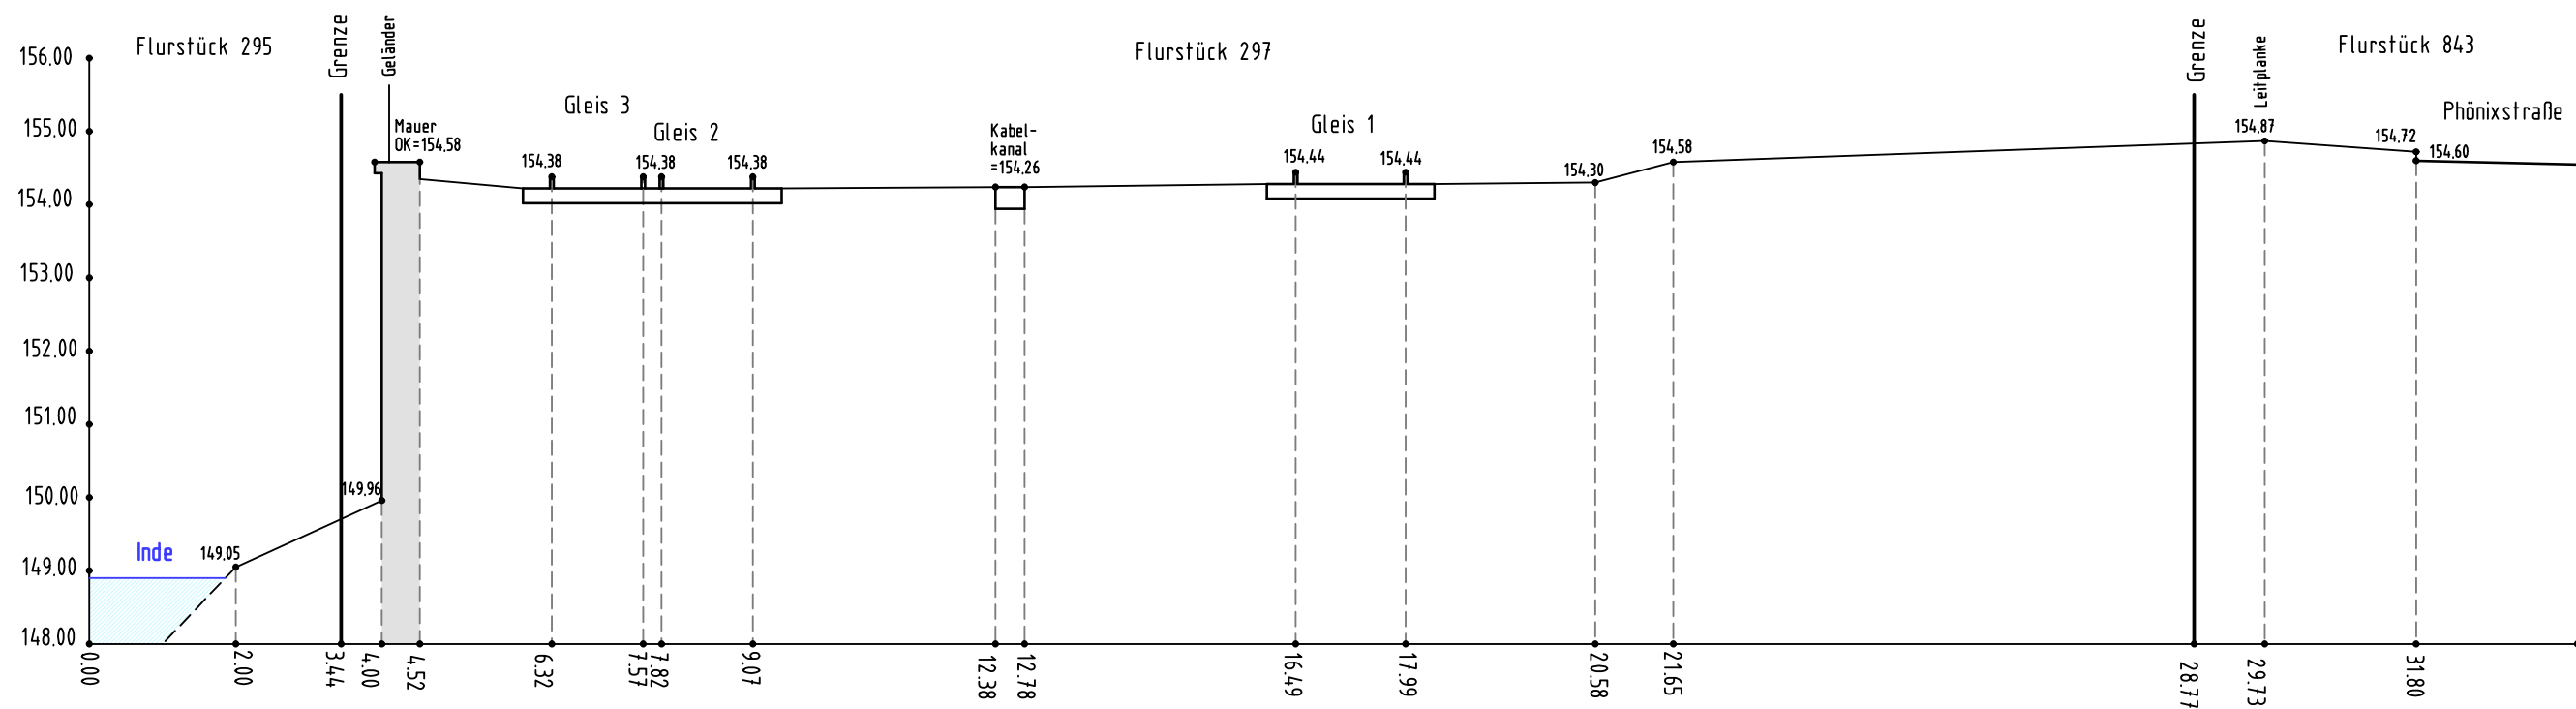

Profil 8

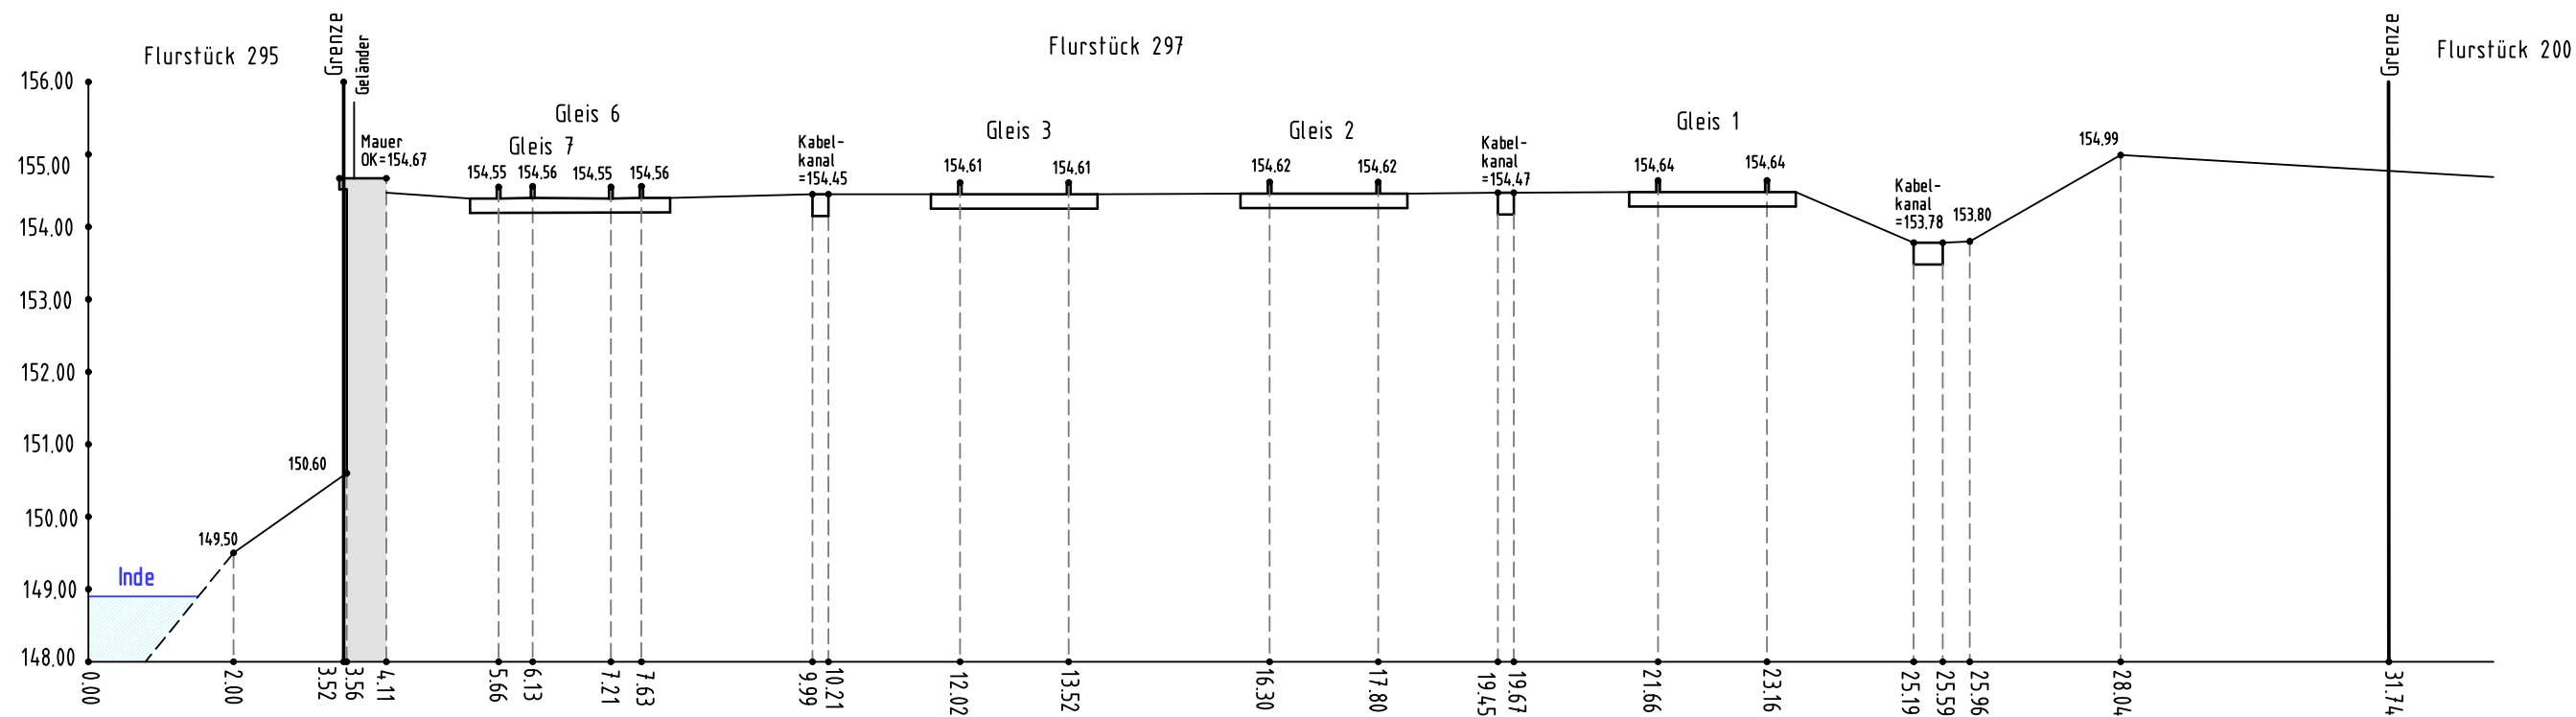

Anlage zum Lageplan

Querprofile 7 und 8

Maßstab 1:100

Auftrags-Nr. 23035

Dipl. Ing. Richard Winandi

Öffentlich bestellter
Vermessungsingenieur

Grabenstraße 18a

52222 Stolberg

Telefon: 02402-23475

Mobil: 0173-2853858

eMail: r.winandi@vermessung-stolberg.de

Ausgefertigt auf Grund amtlicher Unterlagen und
eigener örtlicher Aufmessung

Stolberg, 17.08.2023

Dipl. Ing. Richard Winandi (Öffentlich bestellter Vermessungsingenieur)