


Zentralsterilisation

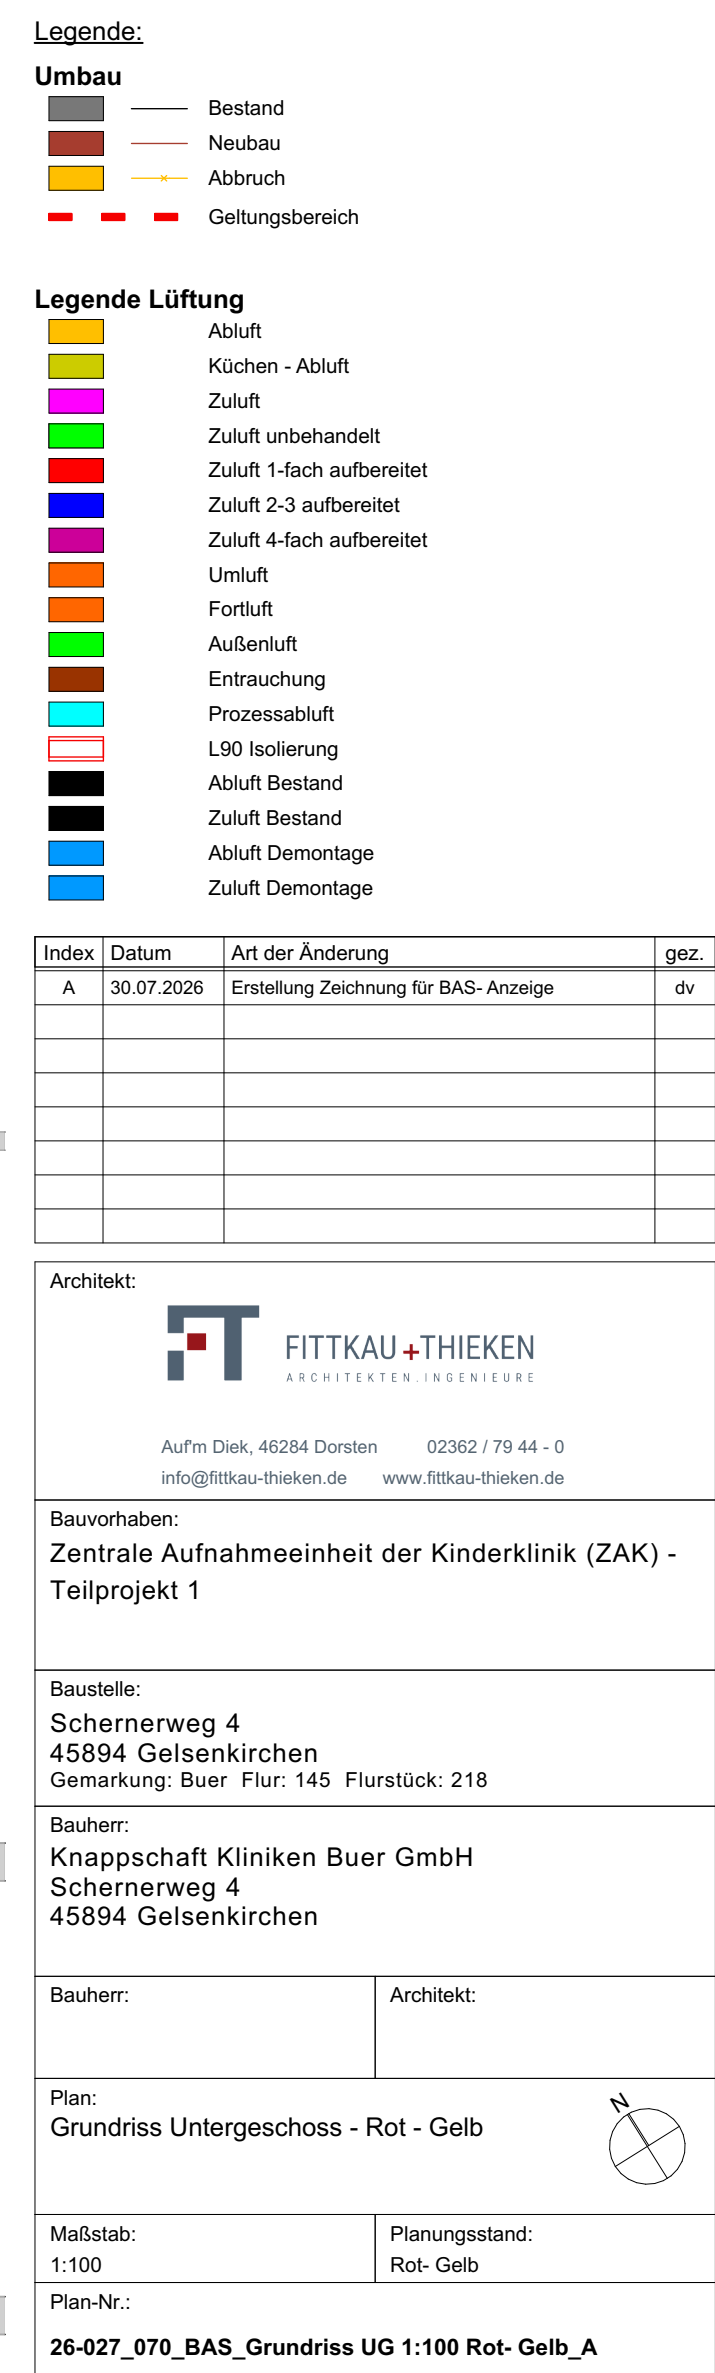

Grundriss Erdgeschoss

ZAK Eingangshalle
BGF: 598,01 m²
BRI: 2.161,81 m³

ne ZNA
BGF: 202,35 m²
BRI: 731,50 m³

ZAK
BGF: 164,96 m²
BRI: 742,32 m³

ZNA Anbindebereich Neubau
BGF: 263,09 m²
BRI: 951,07 m³

Legende:

- Umbau
- Bestand
 - Neubau
 - Abbruch
 - Geltungsbereich

Index	Datum	Art der Änderung	gez.
A	30.07.2026	Erstellung Zeichnung für BAS-Anzeige	dv

Architekt:



Bauvorhaben:

Zentrale Aufnahmeeinheit der Kinderklinik (ZAK) - Teilprojekt 1

Baustelle:

Schernerweg 4
45894 Gelsenkirchen
Gemarkung: Buer Flur: 145 Flurstück: 218

Bauherr:

Knappschaft Kliniken Buer GmbH
Schernerweg 4
45894 Gelsenkirchen

Bauherr:

Architekt:

Plan:

Grundriss Erdgeschoss - Rot - Gelb

Maßstab:

1:100


Planungsstand:

Rot- Gelb

Plan-Nr.:

26-027_070_BAS_Grundriss EG 1:100 Rot - Gelb_A

Grundriss 1.Obergeschoss

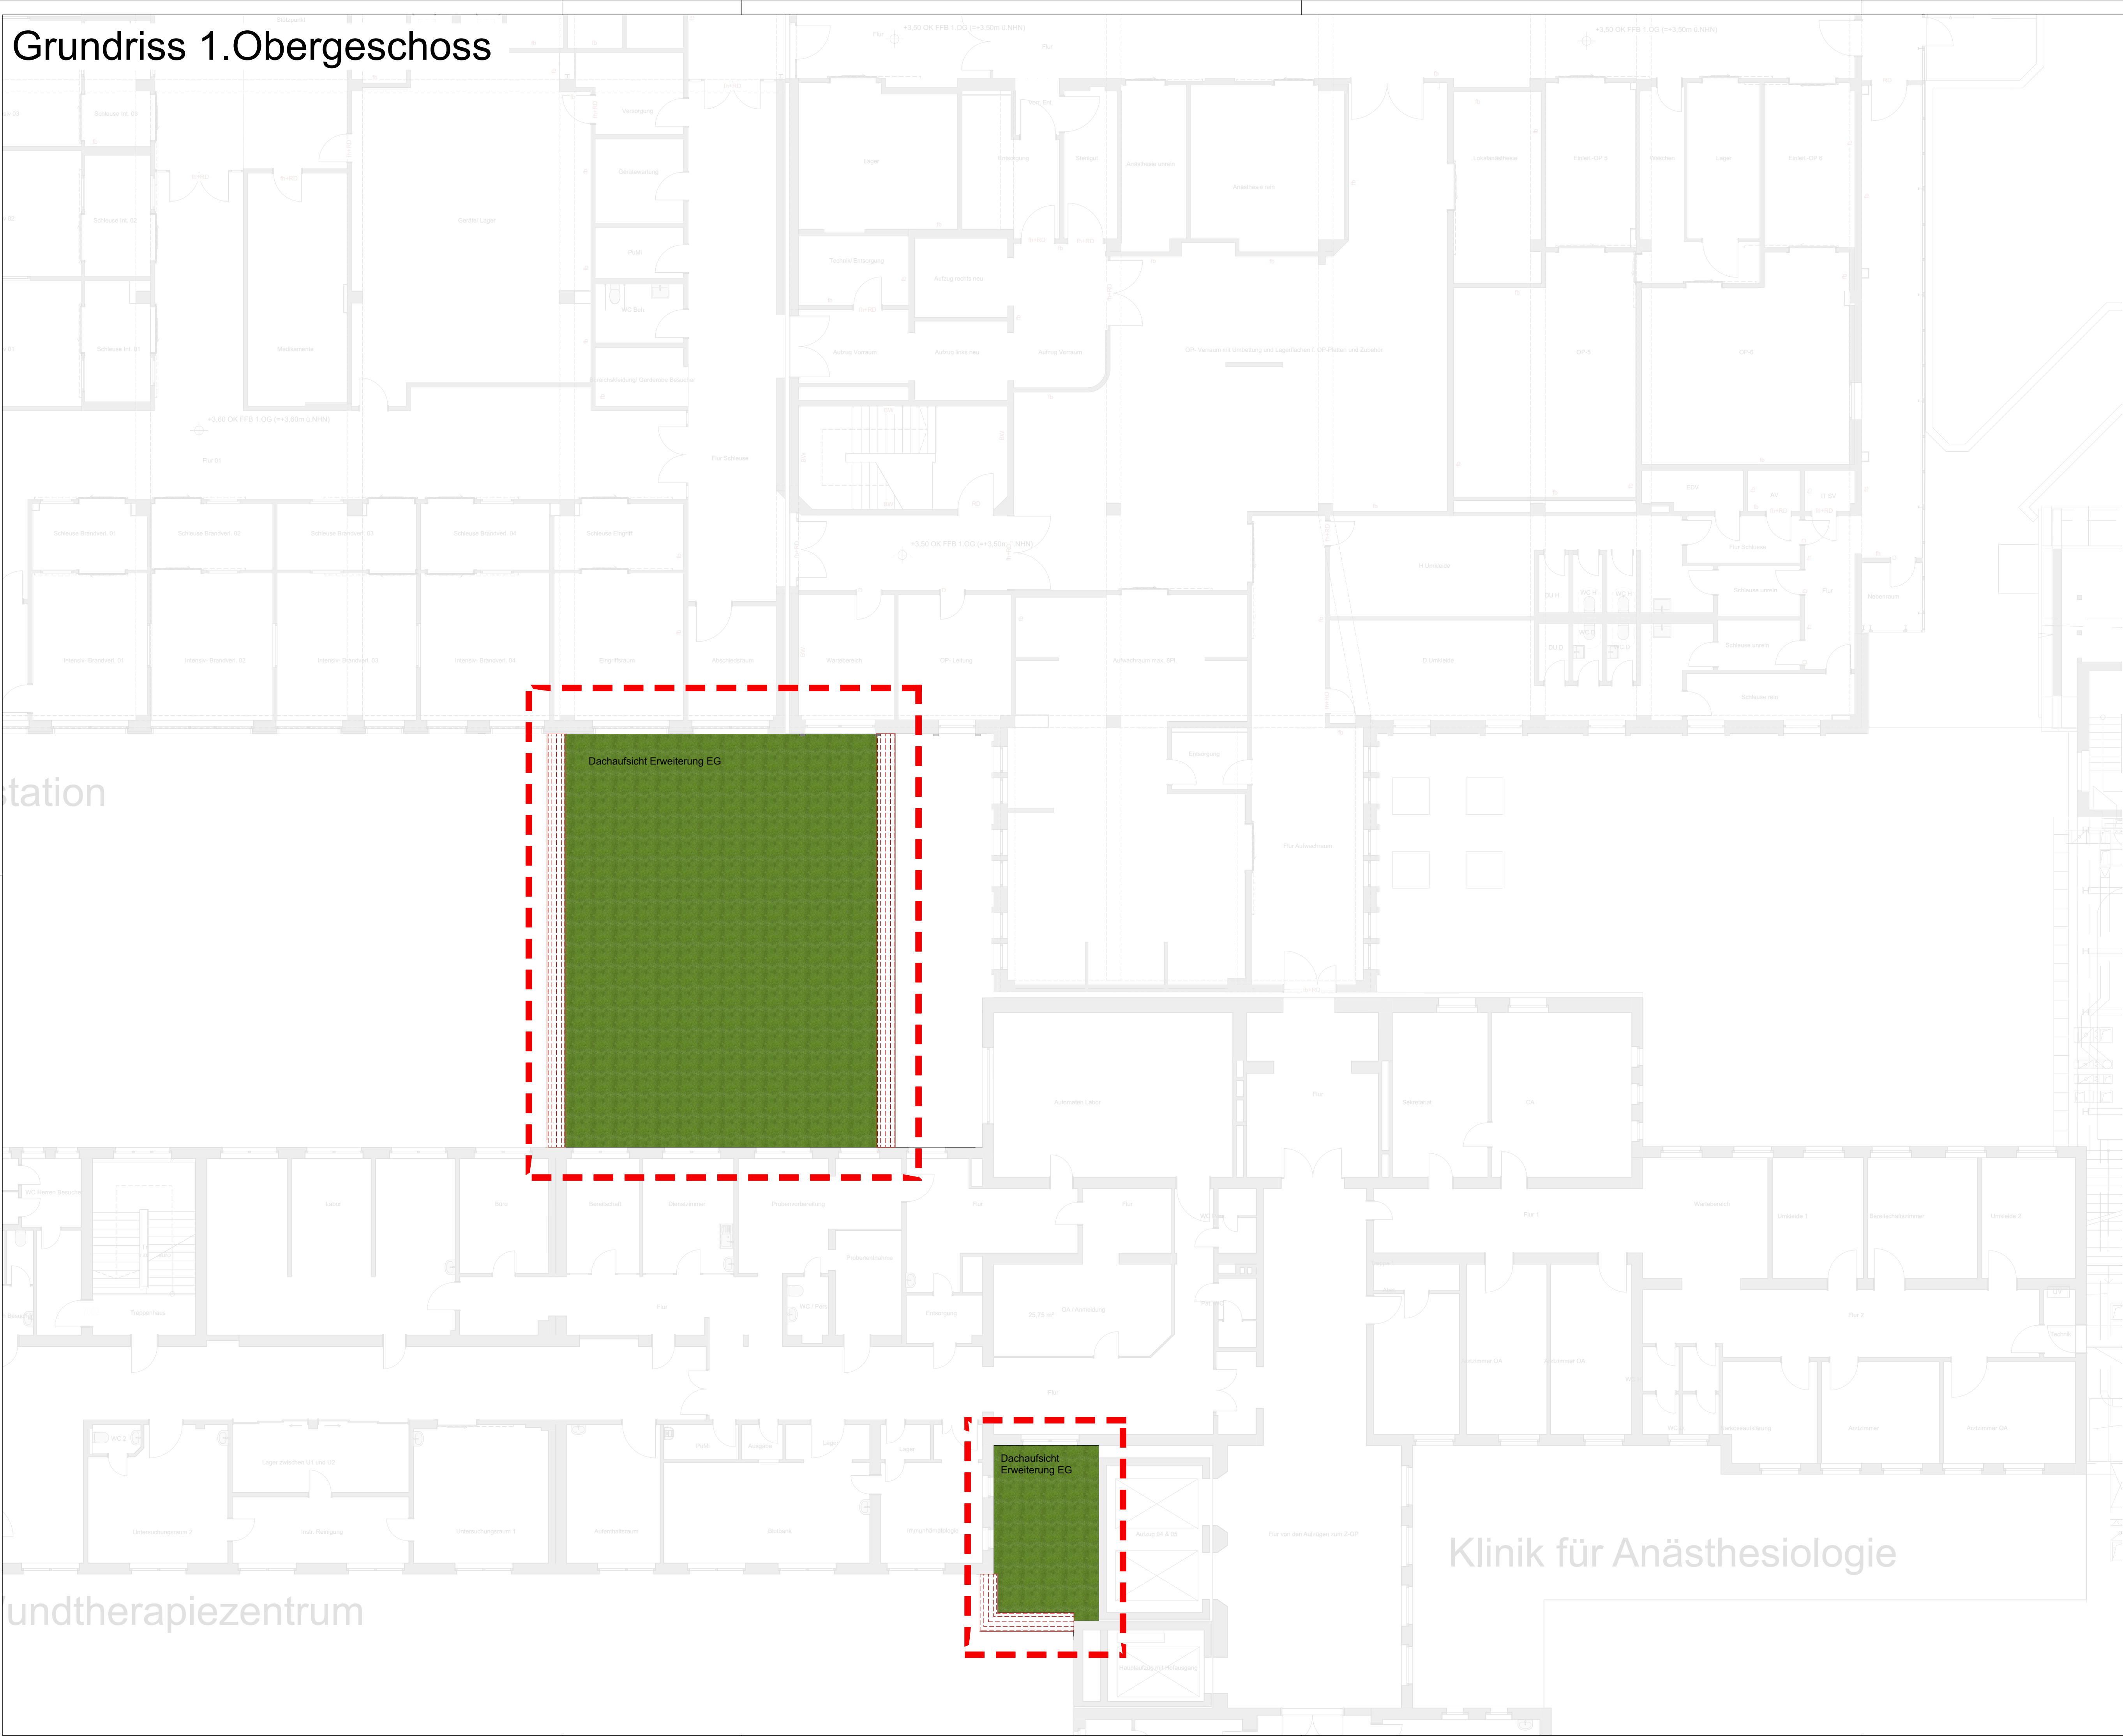

Legende:

- Umbau**
- Bestand
 - Neubau
 - Abbruch
 - Geltungsbereich

Index	Datum	Art der Änderung	gez.
A	30.07.2026	Erstellung Zeichnung für BAS-Anzeige	dv

Architekt:

FITTKAU+THIEKEN
ARCHITECTEN INGENIEURE

Auf'm Diek, 46284 Dorsten 02362 / 79 44 - 0
info@fittkau-thieken.de www.fittkau-thieken.de

Bauvorhaben:

Zentrale Aufnahmeeinheit der Kinderklinik (ZAK) - Teilprojekt 1

Baustelle:

Schernerweg 4
45894 Gelsenkirchen
Gemarkung: Buer Flur: 145 Flurstück: 218

Bauherr:

Knappschaft Kliniken Buer GmbH
Schernerweg 4
45894 Gelsenkirchen

Bauherr:

Architekt:

Plan:

Grundriss 1.Obergeschoss _ Rot- Gelb

Maßstab:

1:100

Planungsstand:

Rot- Gelb

Plan-Nr.:

26-027_070_BAS_Grundriss 1.OG 1:100 - Rot- Gelb_A

