


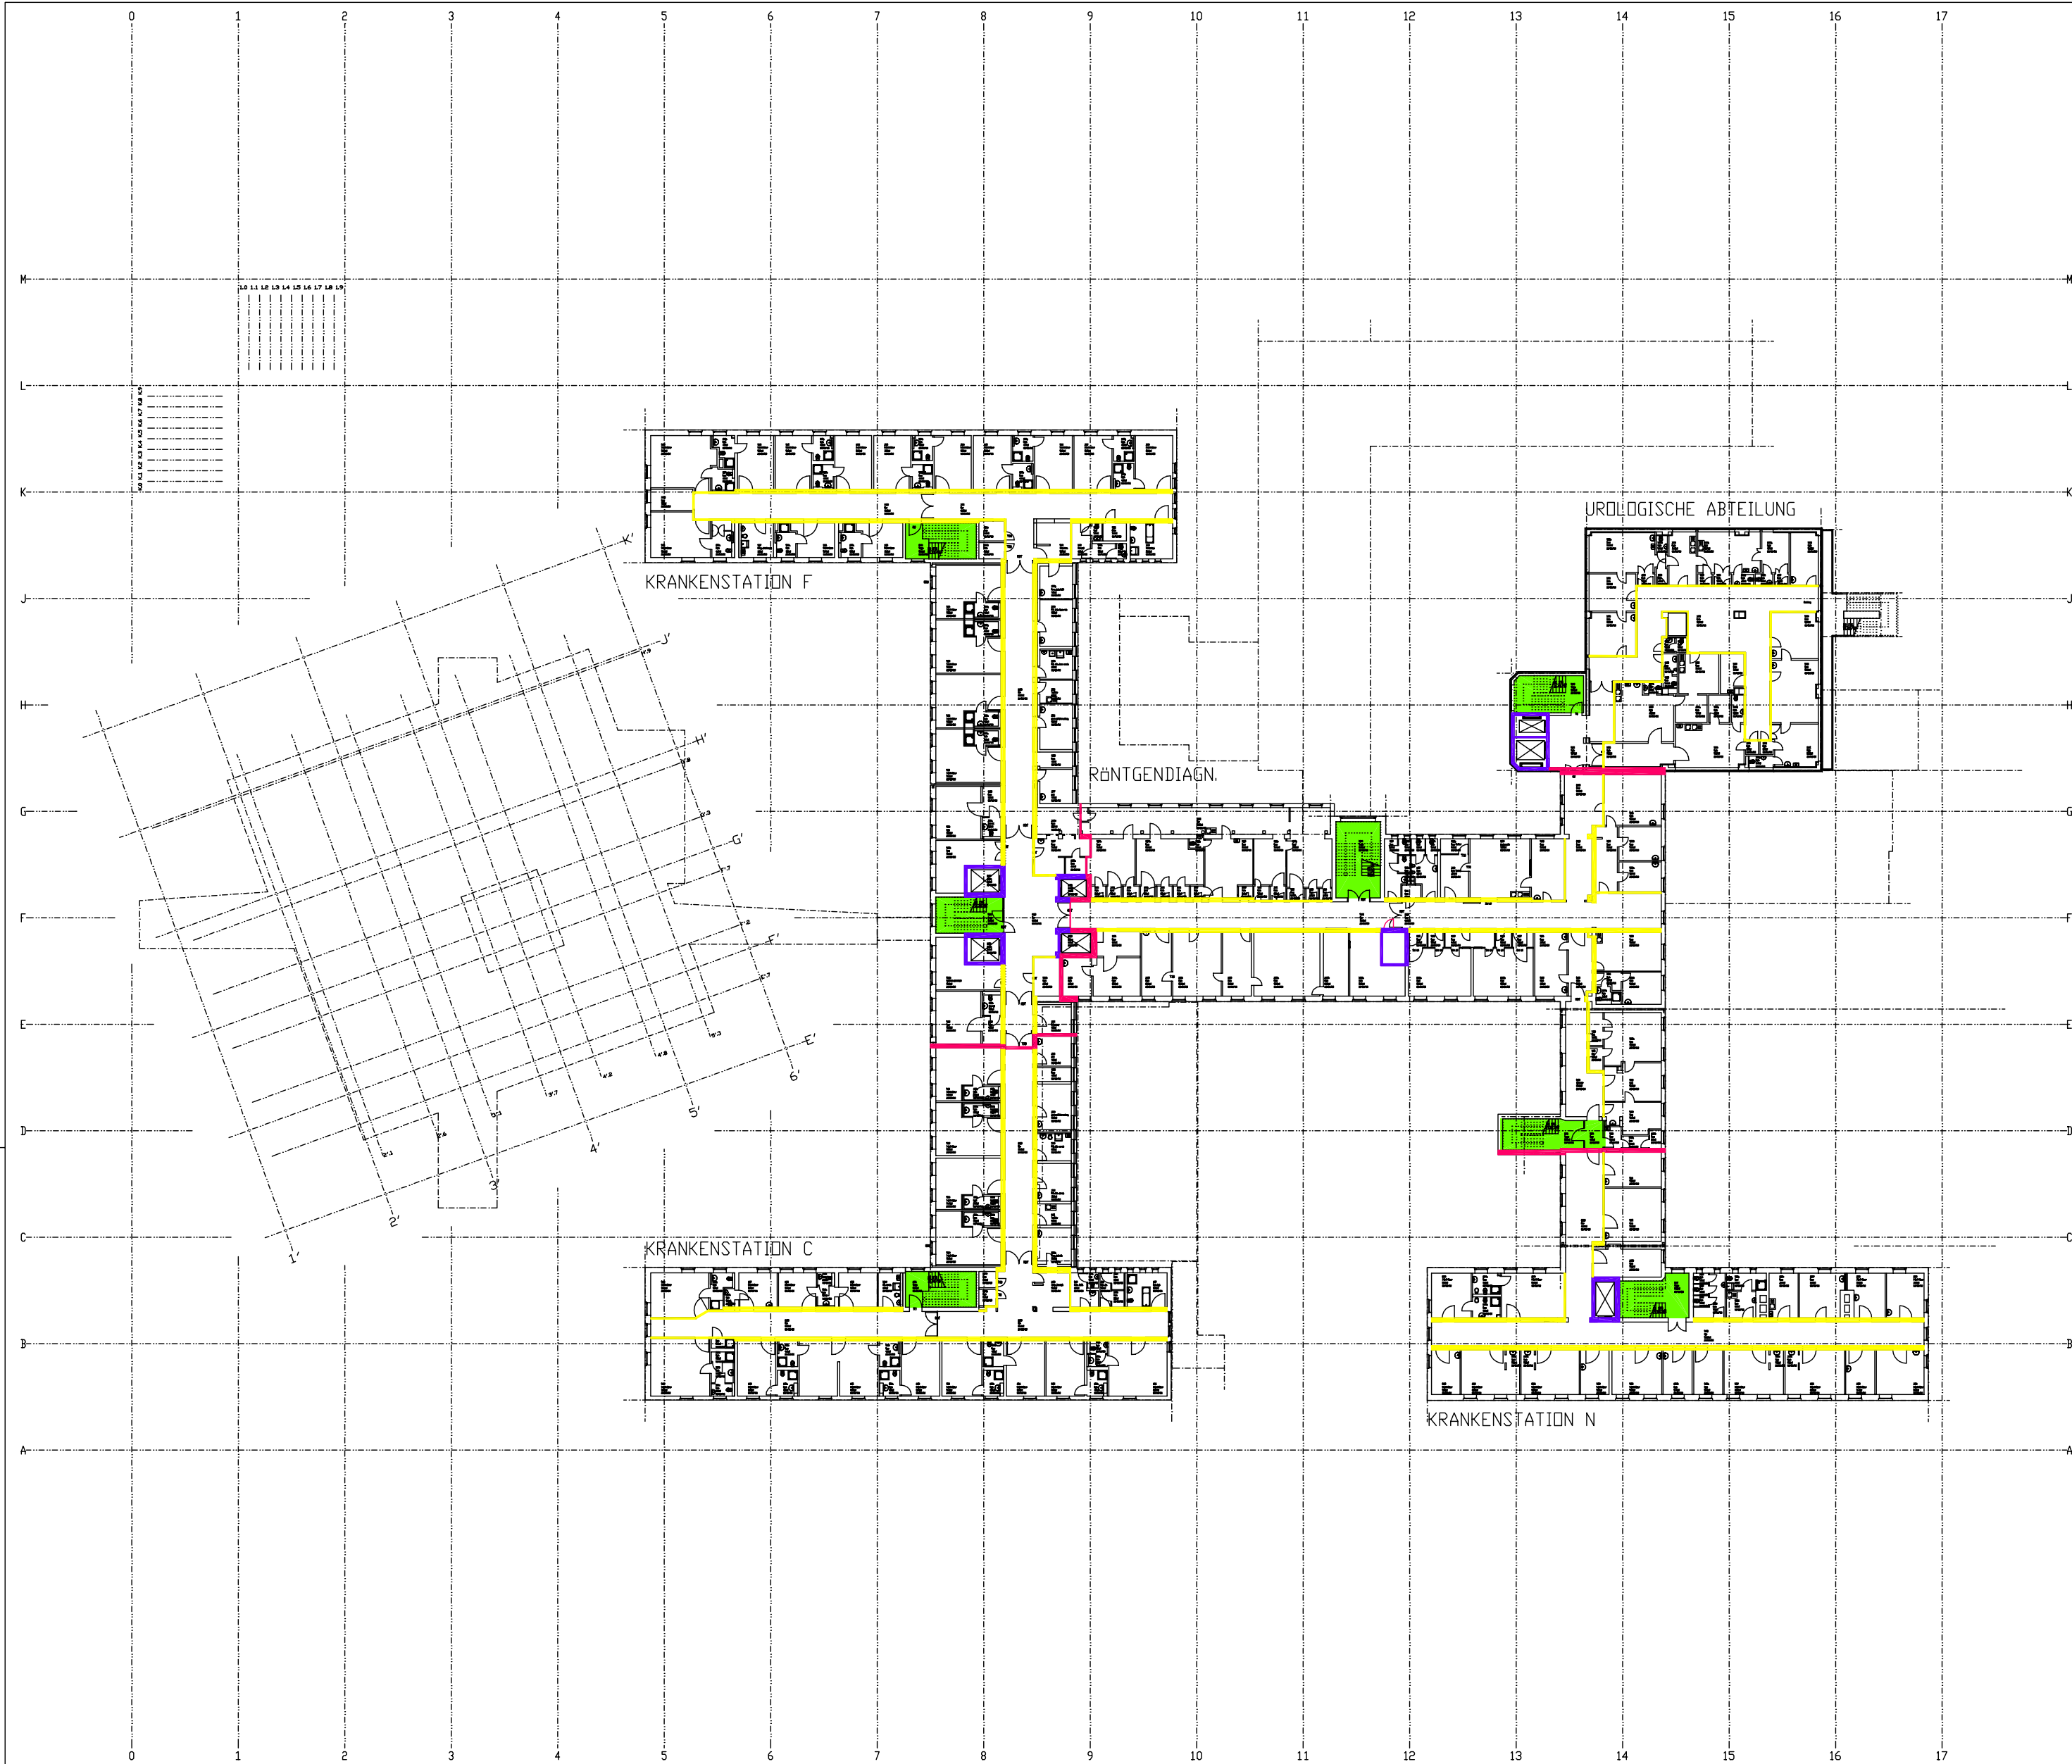

- LEGENDE**
- RAUMABSCHLÜSSE**
- Abbruch
 - Bestand
 - sichtbar bleibende Kanten über der Zeichnungsebene
 - unsichtbare Kanten über der Zeichnungsebene
 - Verblendung
 - VDV-System
 - Stahlbeton-Fertigteile
 - Stahlbeton-Ortbeton
 - Mauerwerk
 - Sichtmauerwerk, Sichtbeton
 - Gasbeton
 - Gipskarton einfach beplankt
 - Gipskarton doppelt beplankt
 - Gipskarton F90
 - Gipskarton mit Unterkonstruktion
 - Gipskarton mit Strahlenschutz
 - Gipskarton auf Rohdecke
 - Brandschritte (BA)
 - Sonnenschutz/Verdunkelung
 - Doppelte in Bestandsplan K 100 schwarz angeben vorhanden

**BAULICHER BRANDSCHUTZ
(ANFORDERUNGEN AN BAUTEILE)**

- LEGENDE:**
- BRANDWAND
 - F 90
 - F 30
 - TREPPENRAUM

**BRANDSCHUTZTECHNISCHE
ANFORDERUNGEN AN BAUTEILE**

Bruttogrundrissfläche = 4634,99m2



Die Bundesknappschaft

FACHBEREICH PLANEN+BAUEN
LEITERIN E. LAUSE ARCHITECTEN AG
44799 BOCHUM
KÖNIGSALLEE 175
TEL 0234/304-8901 FAX -8902

KNAPPSCHAFTS KRANKENHAUS
**BOTTROP
BESTAND**

Der Architekt

Verdienen

Hagen
Planung, Gutachten, Prüfung
Brandschutz

Dr. Ing. Eckhard Hagen
Brandschutz-Experte
47023 Hagen
Telefon (05271) 894-420
Telefax (05271) 894-420
Mobil (0177) 2162884

GEZ.	GEPR.	DATUM	OBJEKT	PROJEKT	HAUS	FACHBER.	ZEICHNUNG	UTB-NR.	NO.								
Derz.	0.91	Januar 99	01	4	0	0	0	1	1	0	7	+	0	1	0	0	2

MASSSTAB 1:500

ZEICHNUNG 1. Obergeschoss

HNA 410 Phase 9