


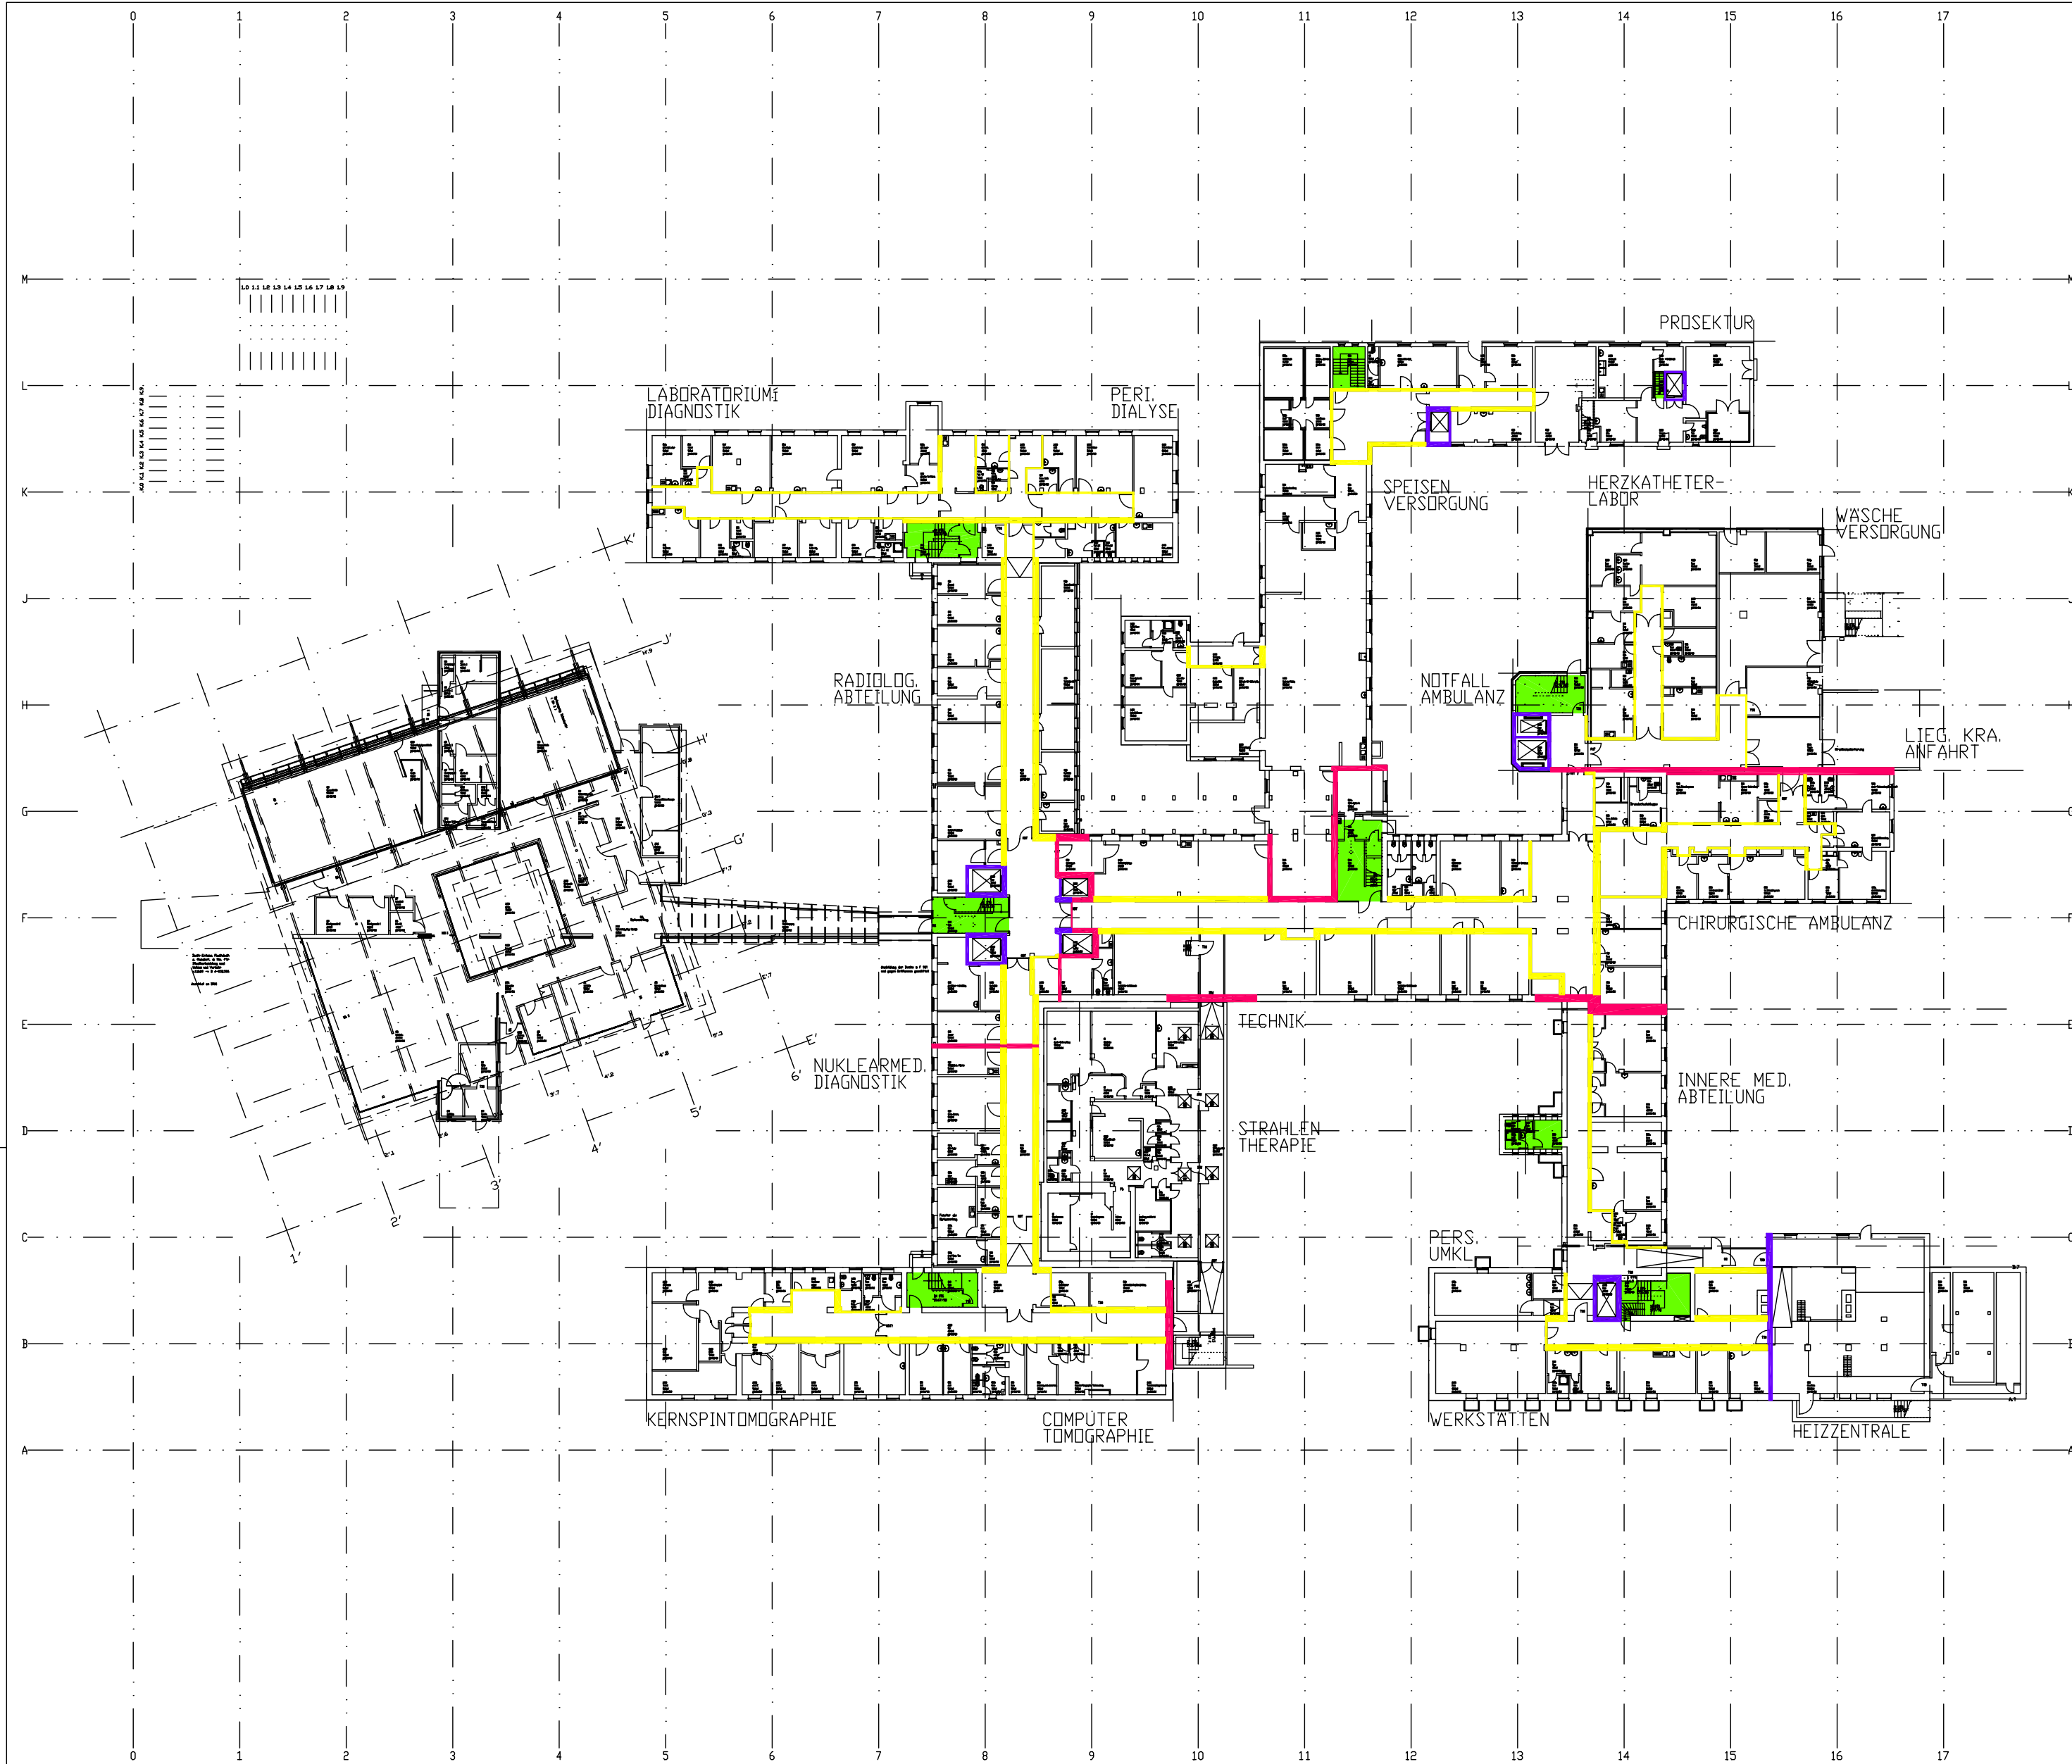


- LEGENDE**
- RAUMABSCHLÜSSE**
- Abbruch
 - Bestand
 - sichtbar bleibende Kanten über der Zeichnungsebene
 - Verbländung
 - VDV-System
 - Stahlbeton-Fertigteile
 - Stahlbeton-Ortbeton
 - Mauerwerk
 - Sichtmauerwerk, Sichtbeton
 - Gasbeton
 - Gipskarton einfach beplankt
 - Gipskarton doppelt beplankt
 - Gipskarton F90
 - Gipskarton mit Unterkonstruktion
 - Gipskarton mit Strahlenschutz
 - Gipskarton auf Rohdecke
 - Brandschuttschritte (BA)
 - Sonnenschutz/Verdunkelung
- o-s/v-o
D: Eingabe in Bestandsplan N. 200 soweit Angaben vorhanden

**BAULICHER BRANDSCHUTZ
(ANFORDERUNGEN AN BAUTEILE)**

- LEGENDE:**
- BRANDWAND
 - F 90
 - F 30
 - TREPPENRAUM

**BRANDSCHUTZTECHNISCHE
ANFORDERUNGEN AN BAUTEILE**

Bruttogrundrissfläche = 7630,46m²

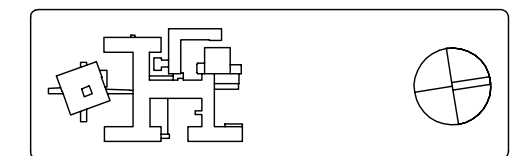

Die Bundesknappschaft

FACHBEREICH PLANEN+BAUEN
LEITERIN E. LAUSE ARCHITECTEN WRM
44799 BOCHUM
KÖNIGSALLEE 175
TEL. 0234/304-8901 FAX: -8902
KNAPPSCHAFTS KRANKENHAUS
**BOTTROP
BESTAND**

Der Architekt

Hagen
Planung, Gutachten, Prüfung
Brandschutz

Dr.-Ing. Eckhard Hagen
Bochumstr. 90
47531 Kleve
Telefon: (02821) 894-500
Hagen: (0234) 304-2000
Mobil: (0177) 210288

BEZ. GEP.	DATUM	OBJEKT	PROJEKT	HAUS	FACHBER.	ZUSCHW.	UTS-MR	INQ.
Bez. 091	Januar 99	014	000	011	07	-01	002	
MASSSTAB 1:500		ZUSCHW. 1. Untergeschoss						

HMC 425 Phase 9