


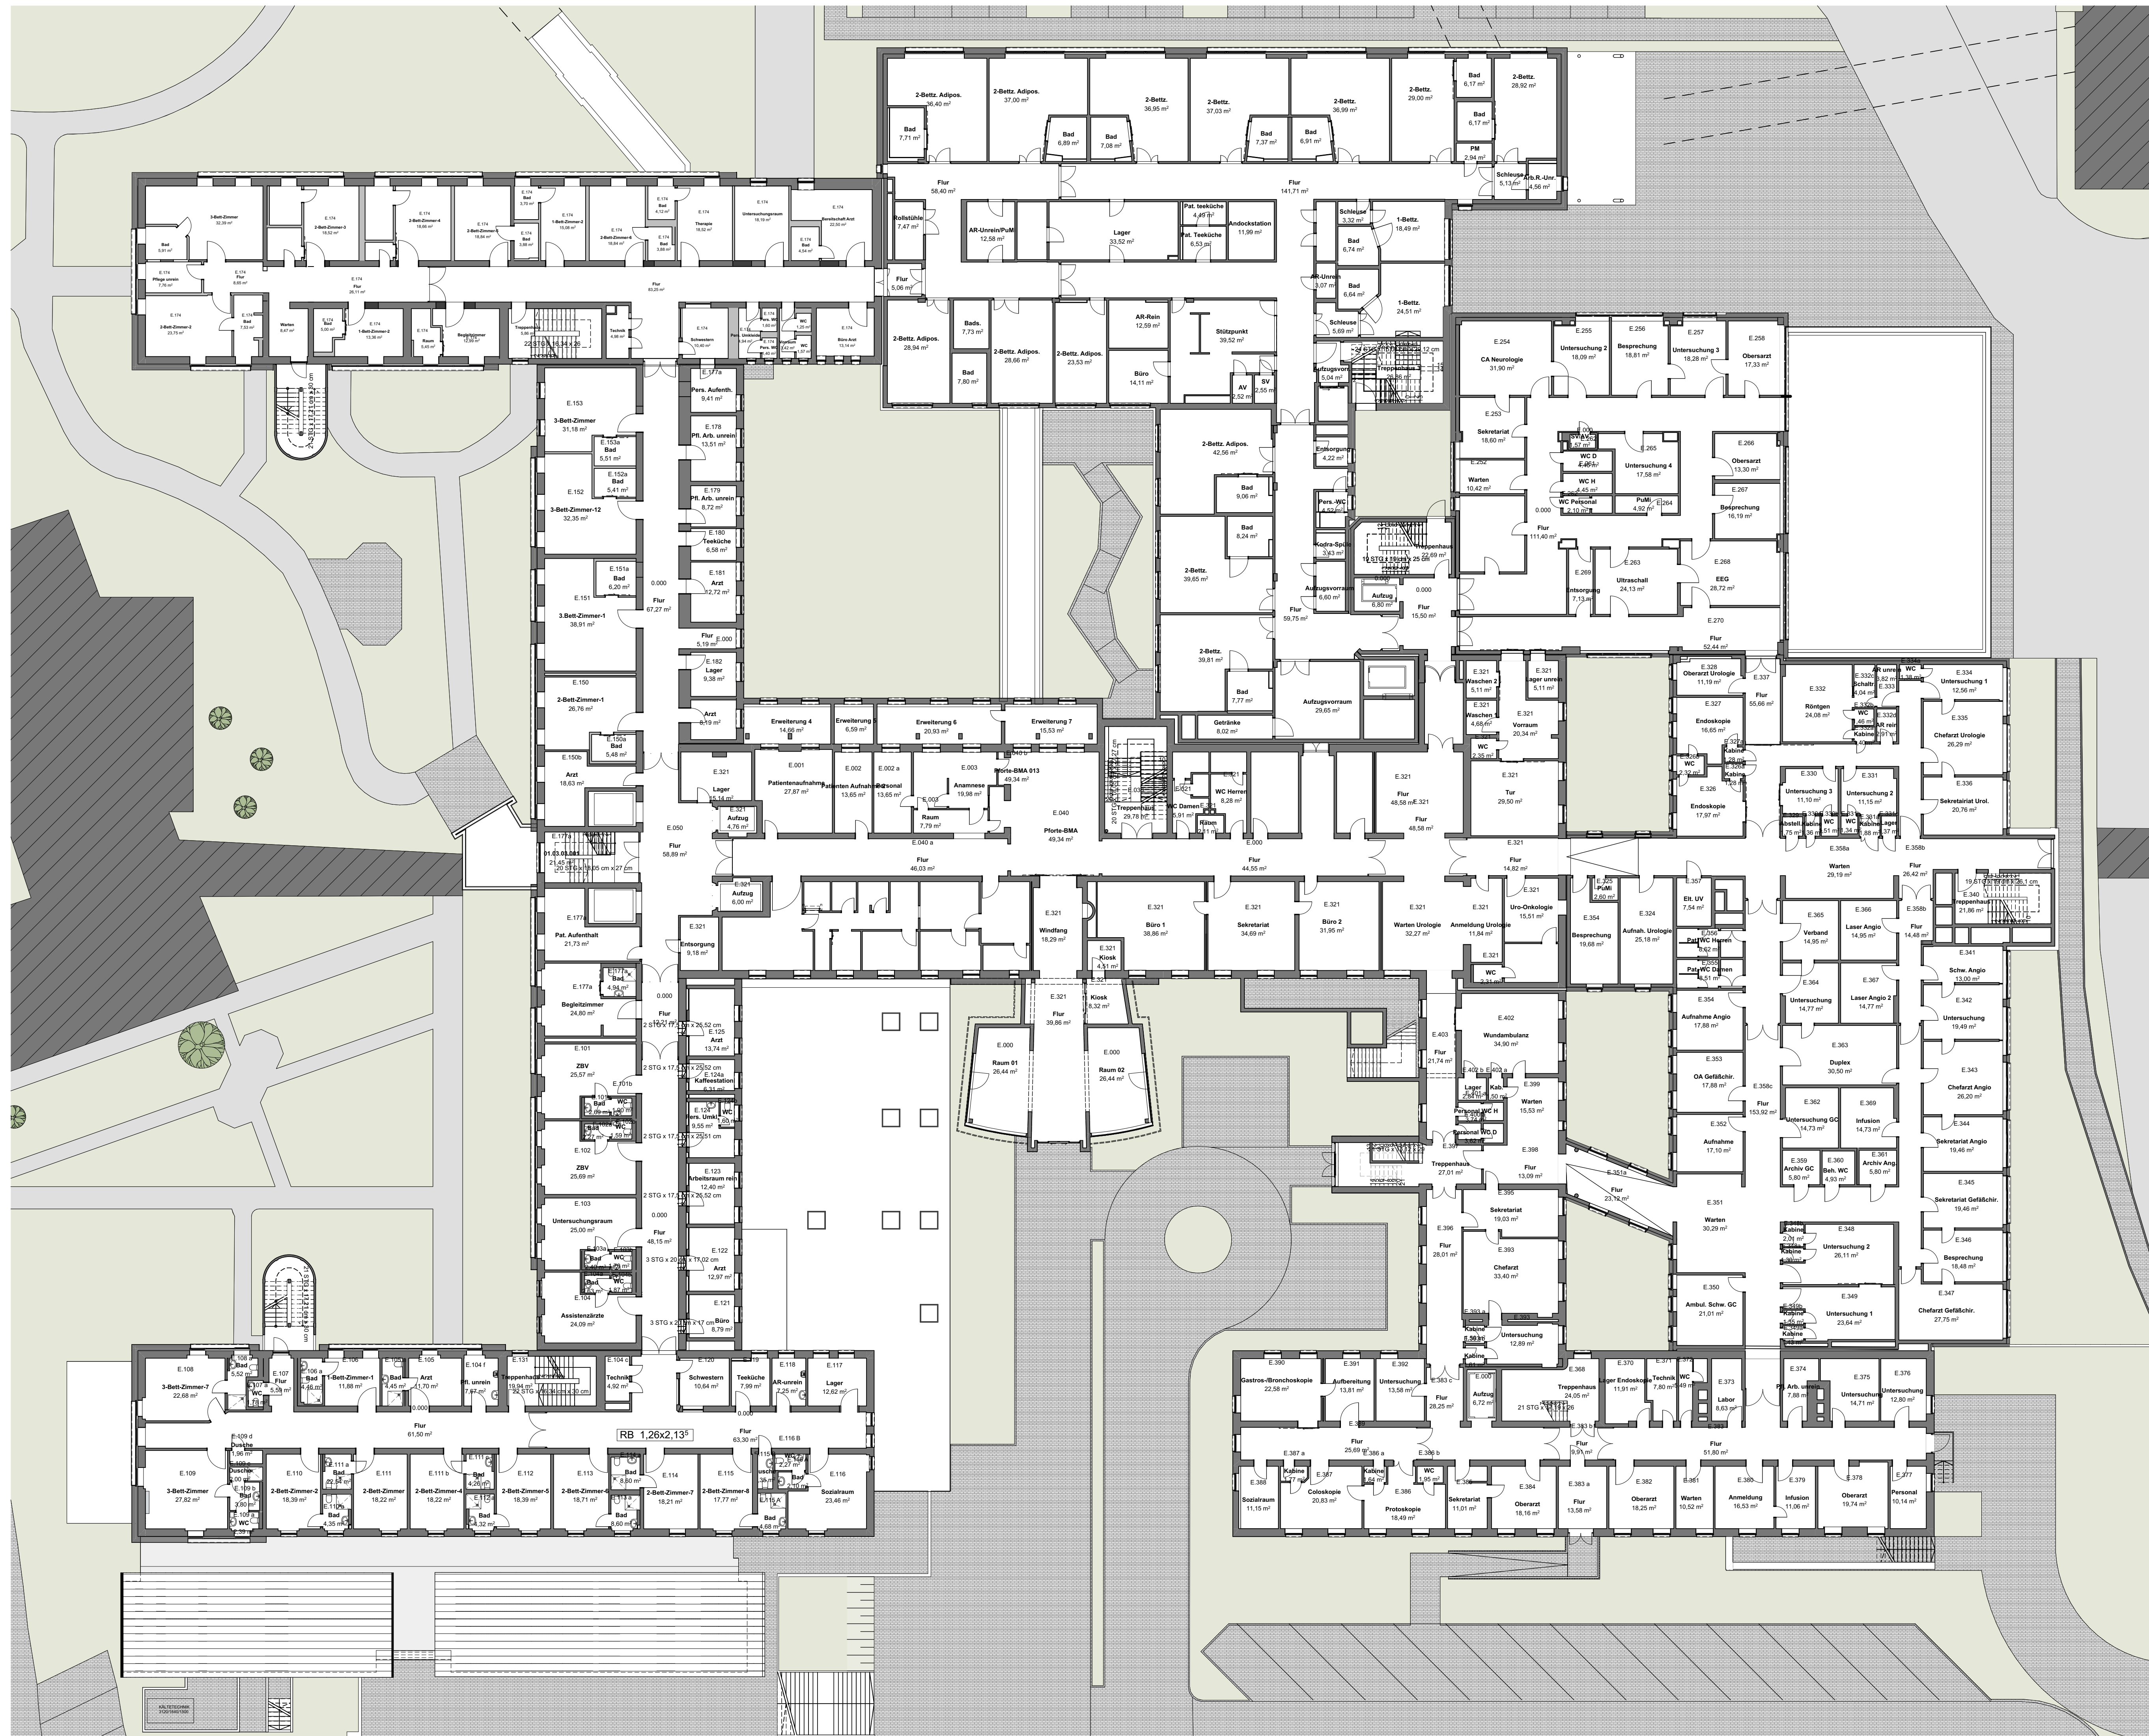


Legende:

Lageplan

	Bauliche Anlage vorhanden
	versiegelte Fläche wassergeb. Wegefläche
	versiegelte Fläche Pflaster
	Straße
	Grünfläche

Umbau

	Bestand
	Neubau
	Abbruch
	Grenze Umbaubereich

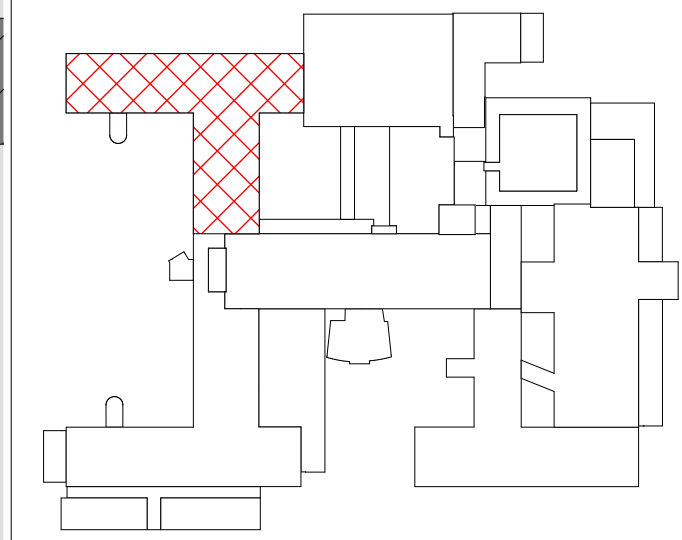

Architekt:



Auf'm Diek 30, 46284 Dorsten 0 23 62 / 79 44 0
info@thieken.com www.thieken.com

Bauvorhaben:
Ausbau und Modernisierung der Neurologischen
Frühreha

Baustelle:
Osterfelder Straße 157
46242 Bottrop
Gemarkung: Bottrop Flur: 131 Flurstück: 35

Bauherr:
Knappschaft Kliniken Bottrop GmbH
Osterfelder Straße 157,
46242 Bottrop Bottrop

Plan:
Erdgeschoss Masterplan
Bestand

Plan-Nr.: G1.1	Maßstab: 1:200	Projekt-Nr.: Knappschaftskrankenhaus aus Bottrop-01	Planungsstand: VORENTWURFSPLANUNG
--------------------------	--------------------------	---	--------------------------------------

Nr.	Datum	Art der Änderungen:	gez.:
1	11.05.2026	Erstellung des Entwurfes	shs

Bauherr:

Architekt: