



Plat: R:\Projekt\Knappschaftskrankenhaus Bottrop-01\2026_Neurologische Frühreha\070_Planunterlagen\01_CAD\20260513_Neurologische Frühreha.dgn

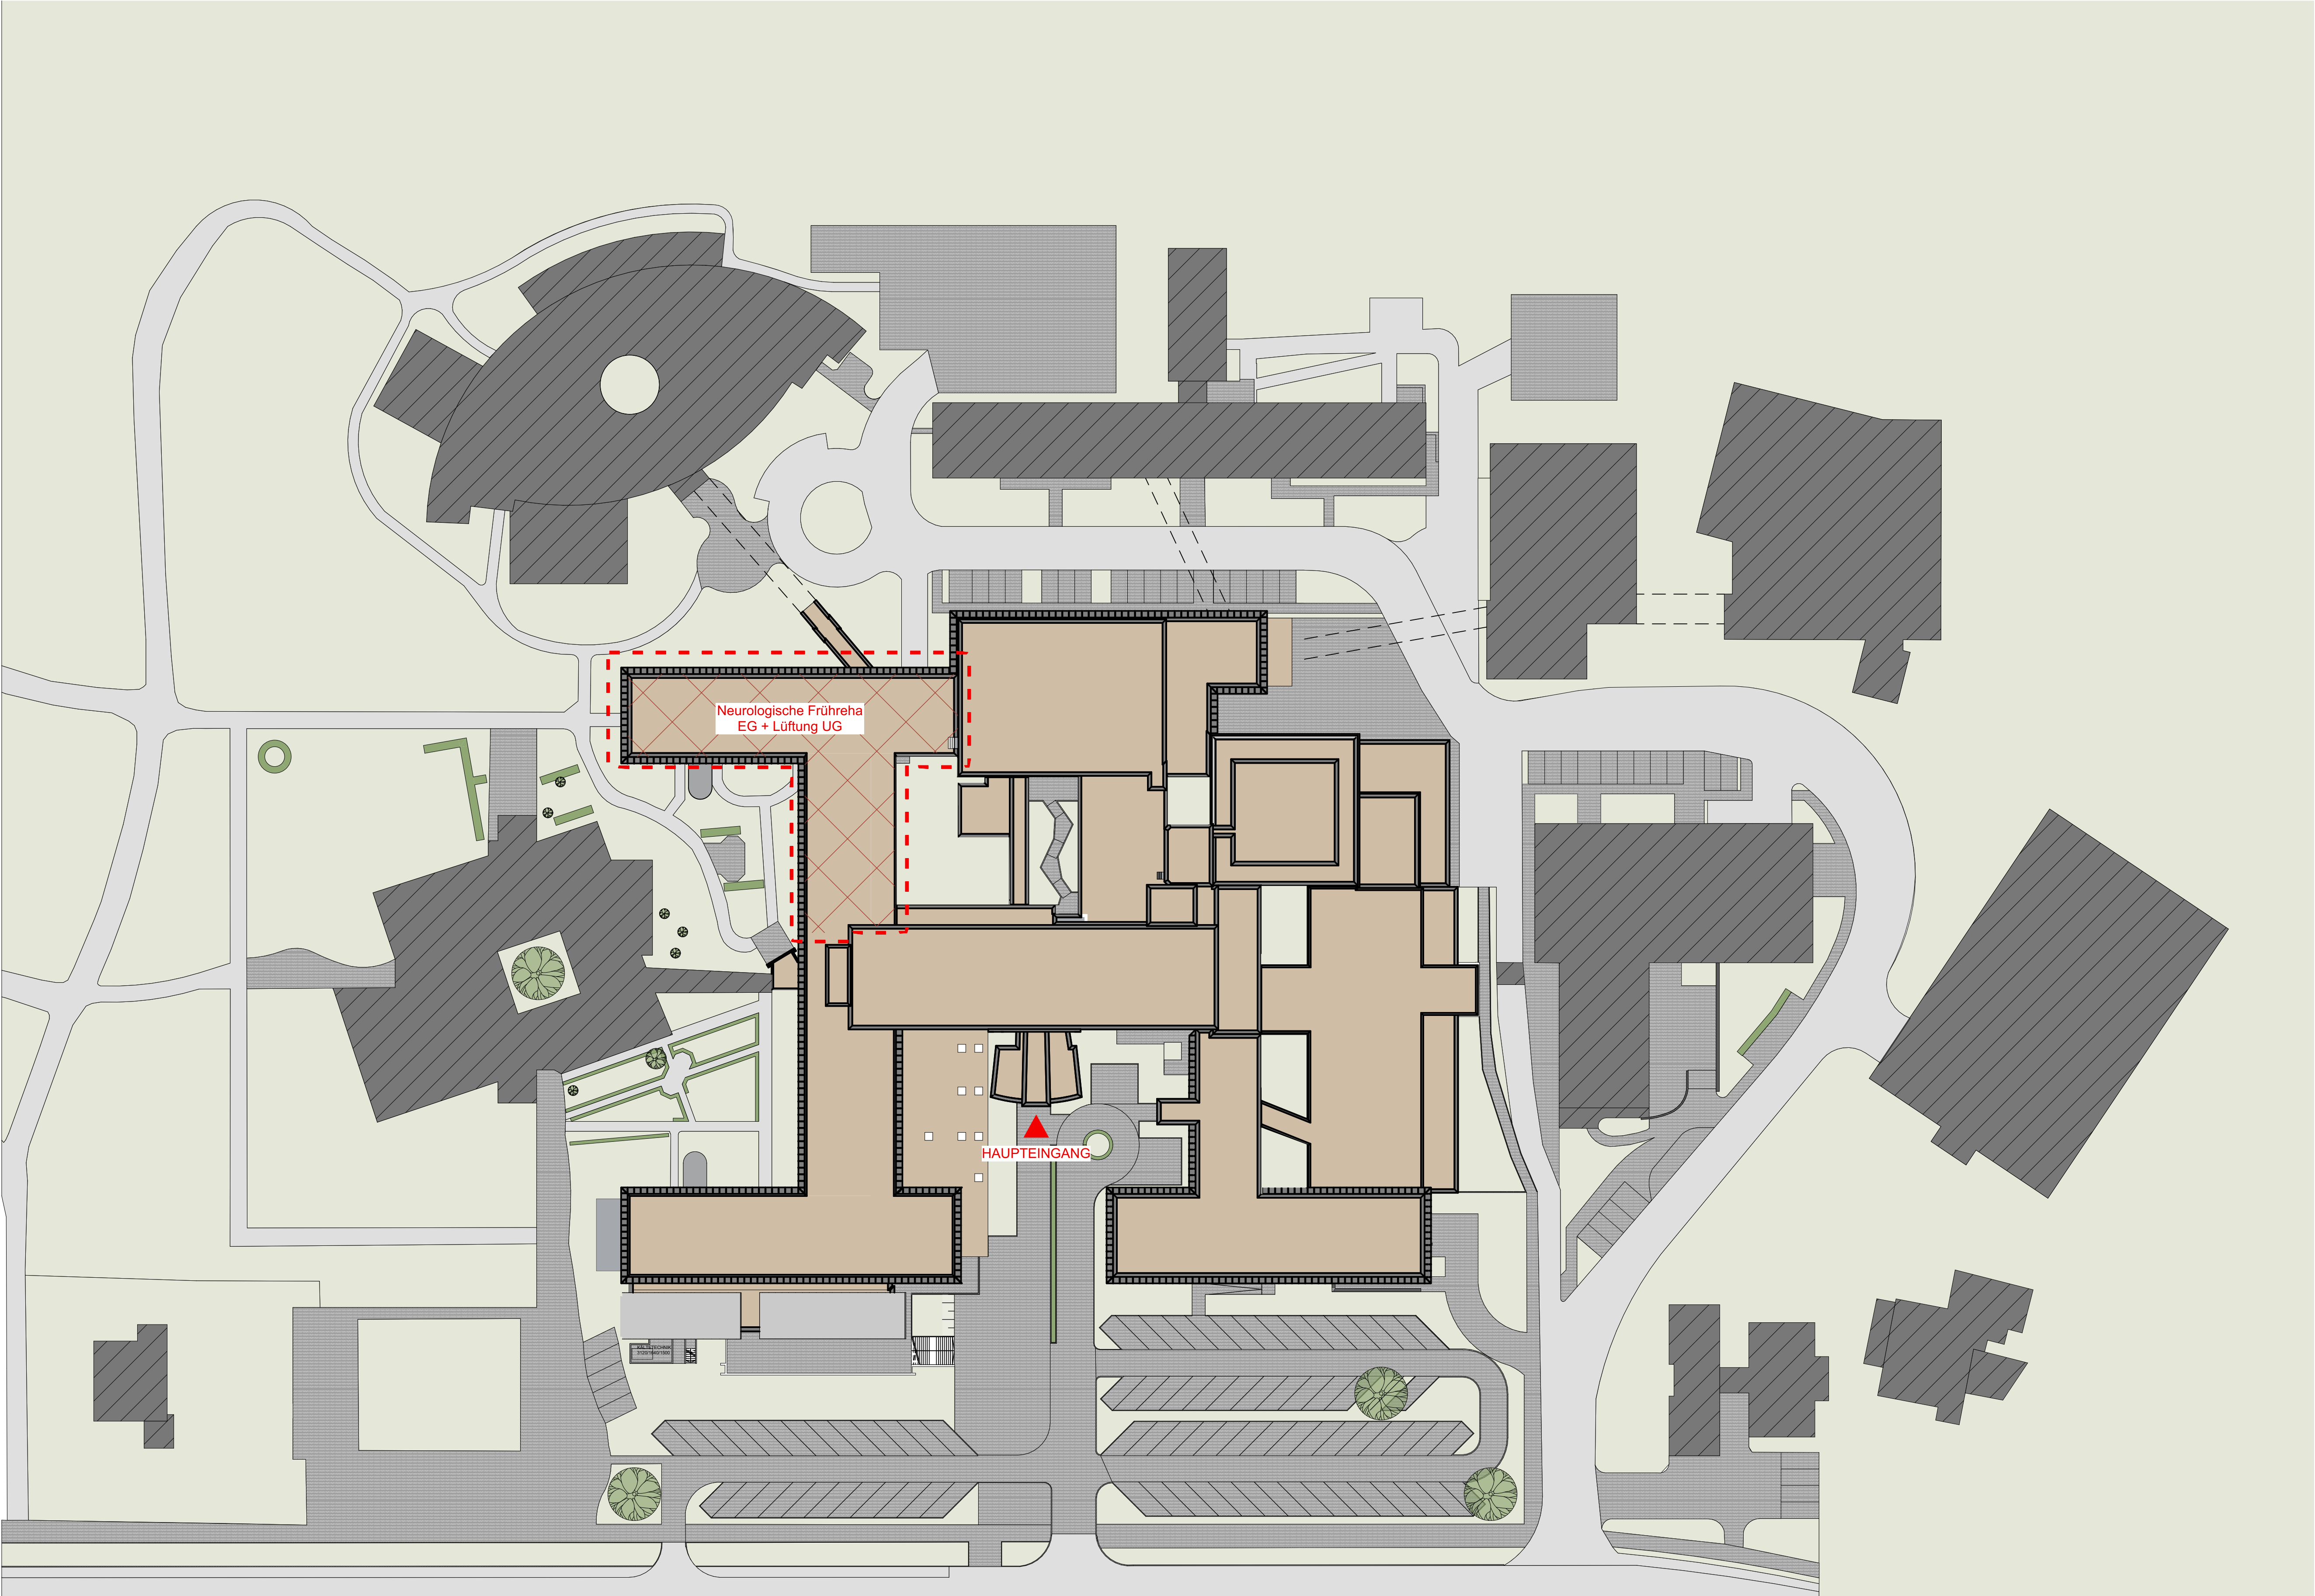

Legende:

Lageplan	
	Bauliche Anlage geplanter Umbau
	Bauliche Anlage vorhanden
	versiegelte Fläche wassergeb. Wegefläche
	versiegelte Fläche Pflaster
	Straße
	Grünfläche
Umbau	
	Bestand
	Neubau
	Abbruch
	Grenze Umbaubereich

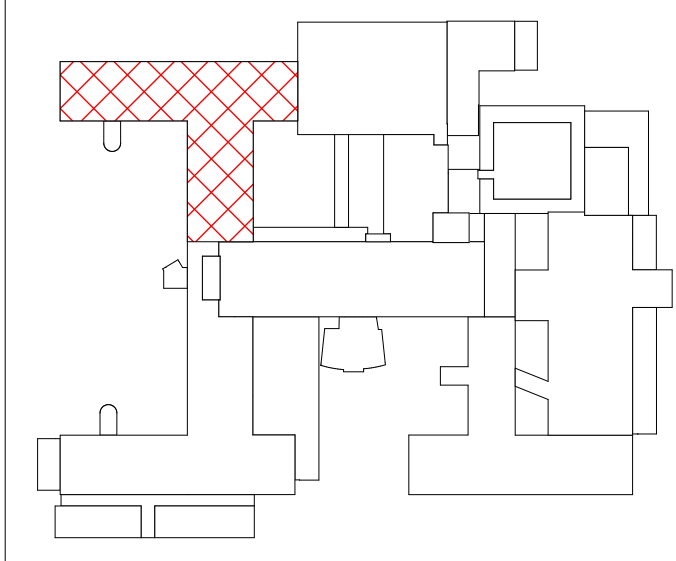

Architekt:

FITTKAU + THIEKEN
ARCHITEKTEN + INGENIEURE

Auf'm Diek 30, 46284 Dorsten
info@thieken.com

0 23 62 / 79 44 0
www.thieken.com

Bauvorhaben:
Ausbau und Modernisierung der Neurologischen Frühreha

Baustelle:
Osterfelder straße 157
46242 Bottrop
Gemarkung: Bottrop Flur: 131 Flurstück: 35

Bauherr:
Knappschaft Kliniken Bottrop GmbH
Osterfelder Straße 157,
46242 Bottrop Bottrop

Plan:
Übersichtsplan

Plan-Nr.:	Maßstab: 1:500	
ÜP	Projekt-Nr.: Knappschaftskrankenh aus Bottrop-01	Planungsstand: VORENTWURFSPLANUNG

Nr.	Datum	Art der Änderungen:	gez.:
1	06.05.2026	Erstellung des Entwurfes	shs

Bauherr:

Architekt: