


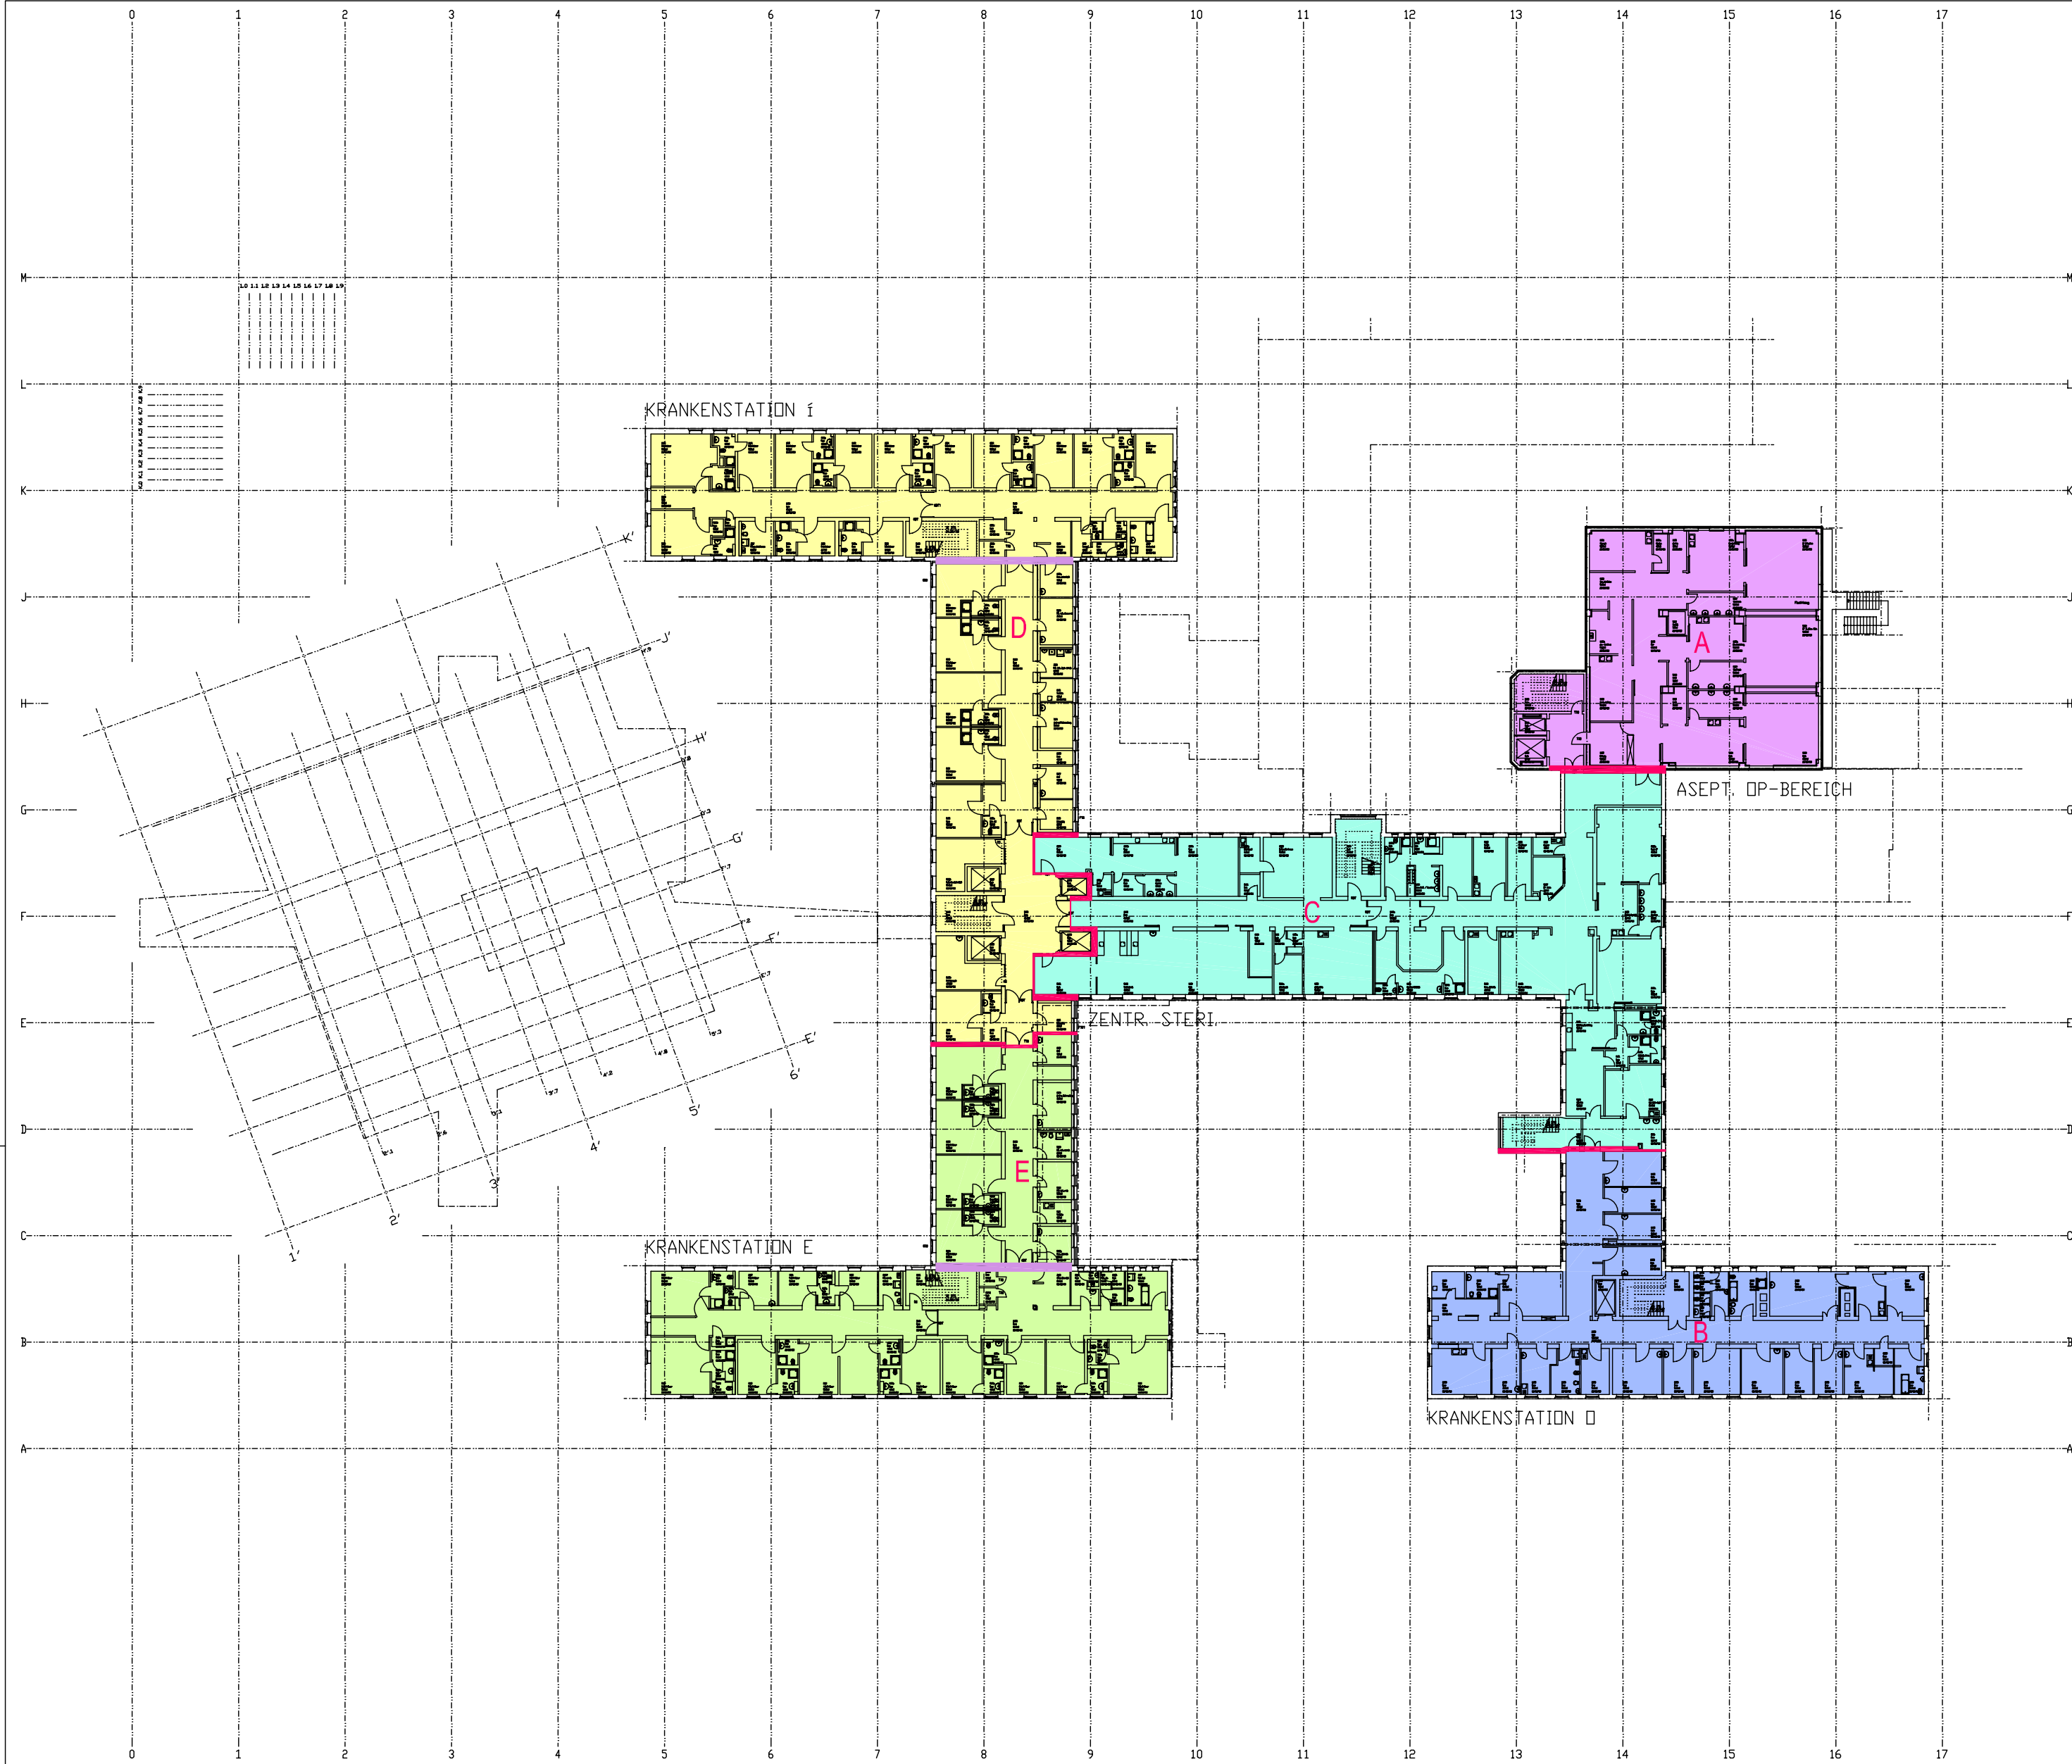

- LEGENDE**
- RAUMABSCHLÜSSE**
- Abbruch
 - Bestand
 - sichtbar bleibende Kanten über der Zeichnungsebene
 - unsichtbare Kanten über der Zeichnungsebene
 - Verblendung
 - VDV-System
 - Stahlbeton-Fertigteile
 - Stahlbeton-Ortbeton
 - Mauerwerk
 - Sichtmauerwerk, Sichtbeton
 - Gasbeton
 - Gipskarton einfach beplankt
 - Gipskarton doppelt beplankt
 - Gipskarton F90
 - Gipskarton mit Unterkonstruktion
 - Gipskarton mit Strahlenschutz
 - Gipskarton auf Rohdecke
 - Brandabschnitte (BA)
 - Sonnenschutz/Verdunkelung
- o s/v o Eingabe in Bestandsplan K. 100 soweit Angaben vorhanden

- BRANDABSCHNITTE**
- LEGENDE:**
- BRANDWAND
 - RAUCHABSCHNITT
 - BRANDABSCHNITT - A
 - BRANDABSCHNITT - B
 - BRANDABSCHNITT - C
 - BRANDABSCHNITT - D
 - BRANDABSCHNITT - E

ÜBERSICHT BRANDABSCHNITTE

Bruttogrundrissfläche = 4588,00m²



FACHBEREICH PLANEN+BAUEN
LEITERIN E. LAUSE ARCHITECTIN AGW
44799 BOCHUM
KÖNIGSALLEE 175
TEL. 0234/304-8901 FAXI-8902

KNAPPSCHAFTS KRANKENHAUS
**BOTTROP
BESTAND**

Der Architekt

Hagen
Planung, Gutachten, Prüfung
Brandschutz

Dr.-Ing. Eckhard Hagen
Bochumstr. 18
47533 Kleve
Telefon (02821) 884-420
Telefax (02821) 884-420
Mobil (0177) 4752404

BEZ.	GEPR.	DATUM	TEXT	PROJEKT	HAUS	FACHBER.	ZEICHNUNG	UFS-NR.	DB
Dez. 091		Januar 99	01	14	00	00	01	10	7+020002
MASSSTAB 1:500			ZEICHNUNG 2. Obergeschoss						

HDM 415 Phase 9