


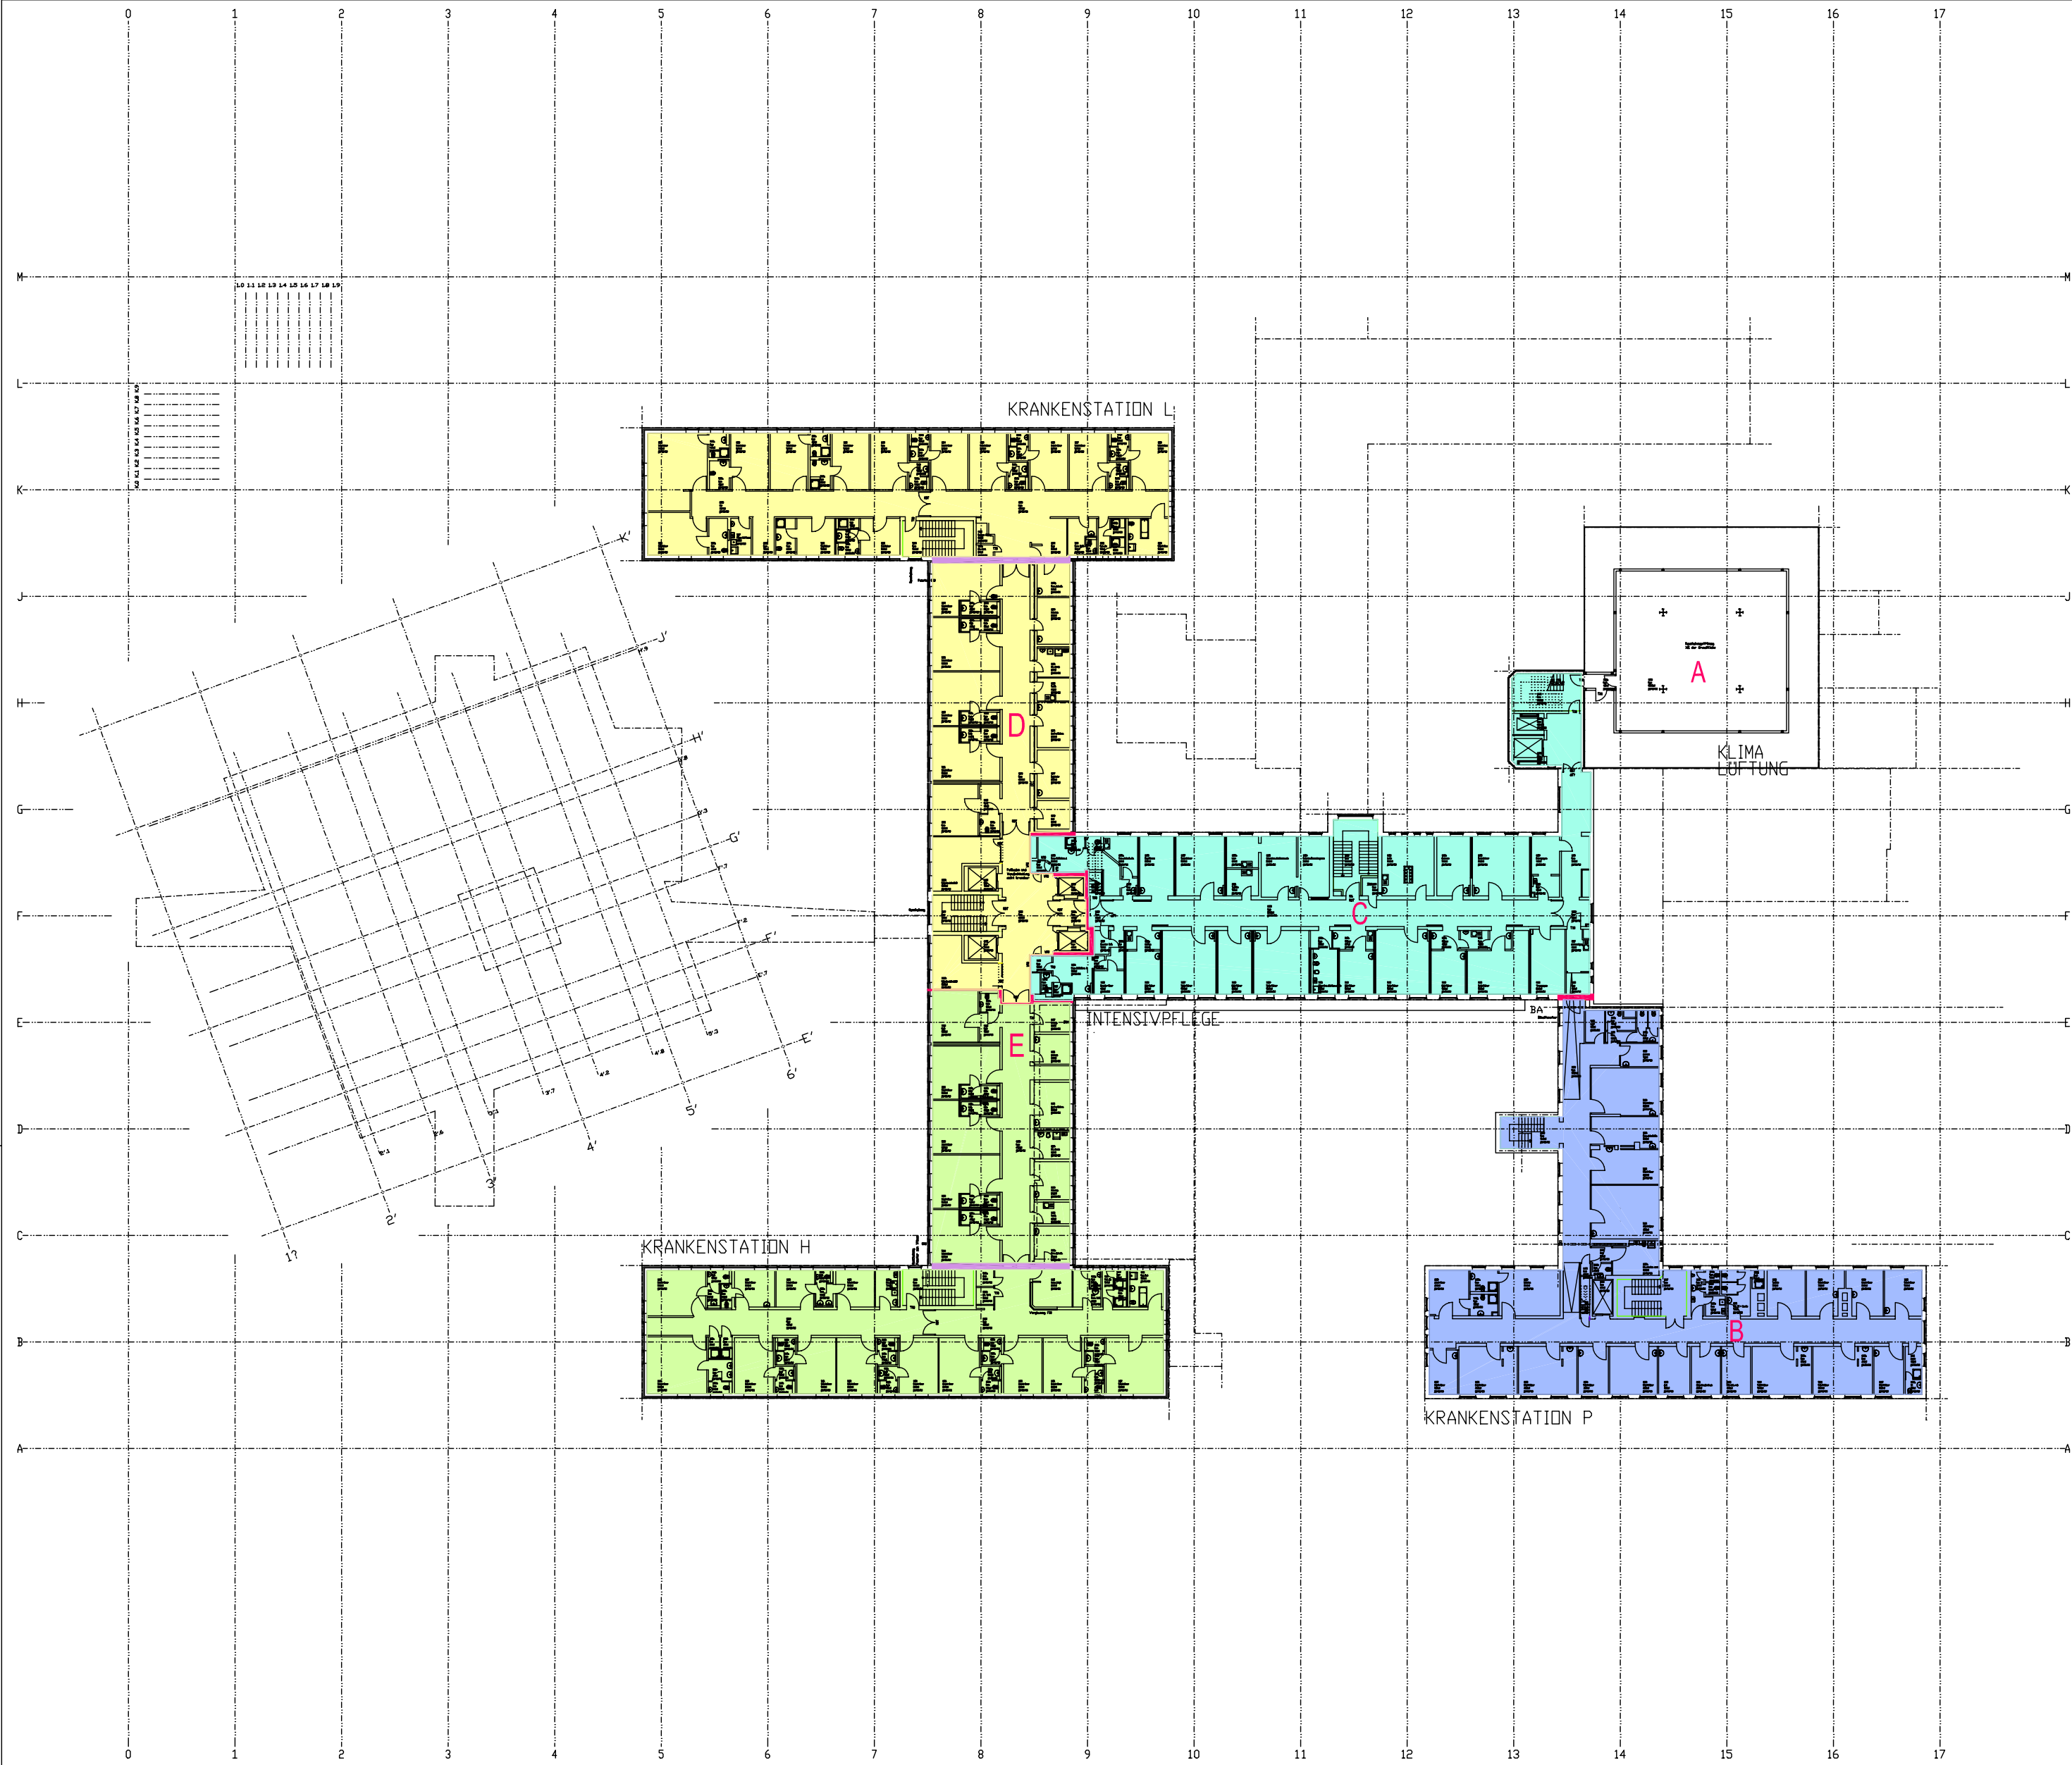

LEGENDE

RAUMABSCHLÜSSE

Abbruch

Bestand

BRANDABSCHNITTE

LEGENDE:

BRANDWAND

RAUCHABSCHNITT

BRANDABSCHNITT - A

BRANDABSCHNITT - B


BRANDABSCHNITT - C

BRANDABSCHNITT - D

BRANDABSCHNITT - E

ÜBERSICHT BRANDABSCHNITTE

Bruttogrundrissfläche = 4132,18m²

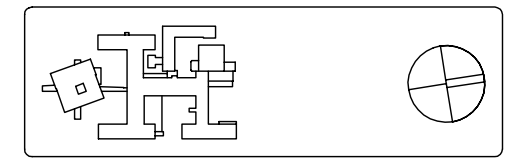

Die Bundesknappschaft

FACHBEREICH PLANEN+BAUEN
LEITERIN E. LAUSE ARCHITECTIN AGW
44799 BOCHUM
KÖNIGSALLEE 17S
TEL 0234/304-8901 FAX: -8902
KNAPPSCHAFTS KRANKENHAUS
BOTROP
BESTAND

Der Architekt

Fachpartner

Hagen
Hilmar, Sebastian, Pflüger
Brandschutz

Dr.-Ing. Eckhard Hagen
Bismarckstr. 40
51103 Köln
Telefon: (0221) 894233
Telefax: (0221) 894233
Mobil: (0177) 1110804

GEZ.	GEPR.	DATUM	OBJEKT	PROJEKT	UNIS	FACHBER.	ZEICHNUNG	UFS-NR.	NR.
Januar 99		22.2.2000	014	000	001	107	+03002		

MASSSTAB
1:500

ZEICHNUNG
3. Obergeschoss