
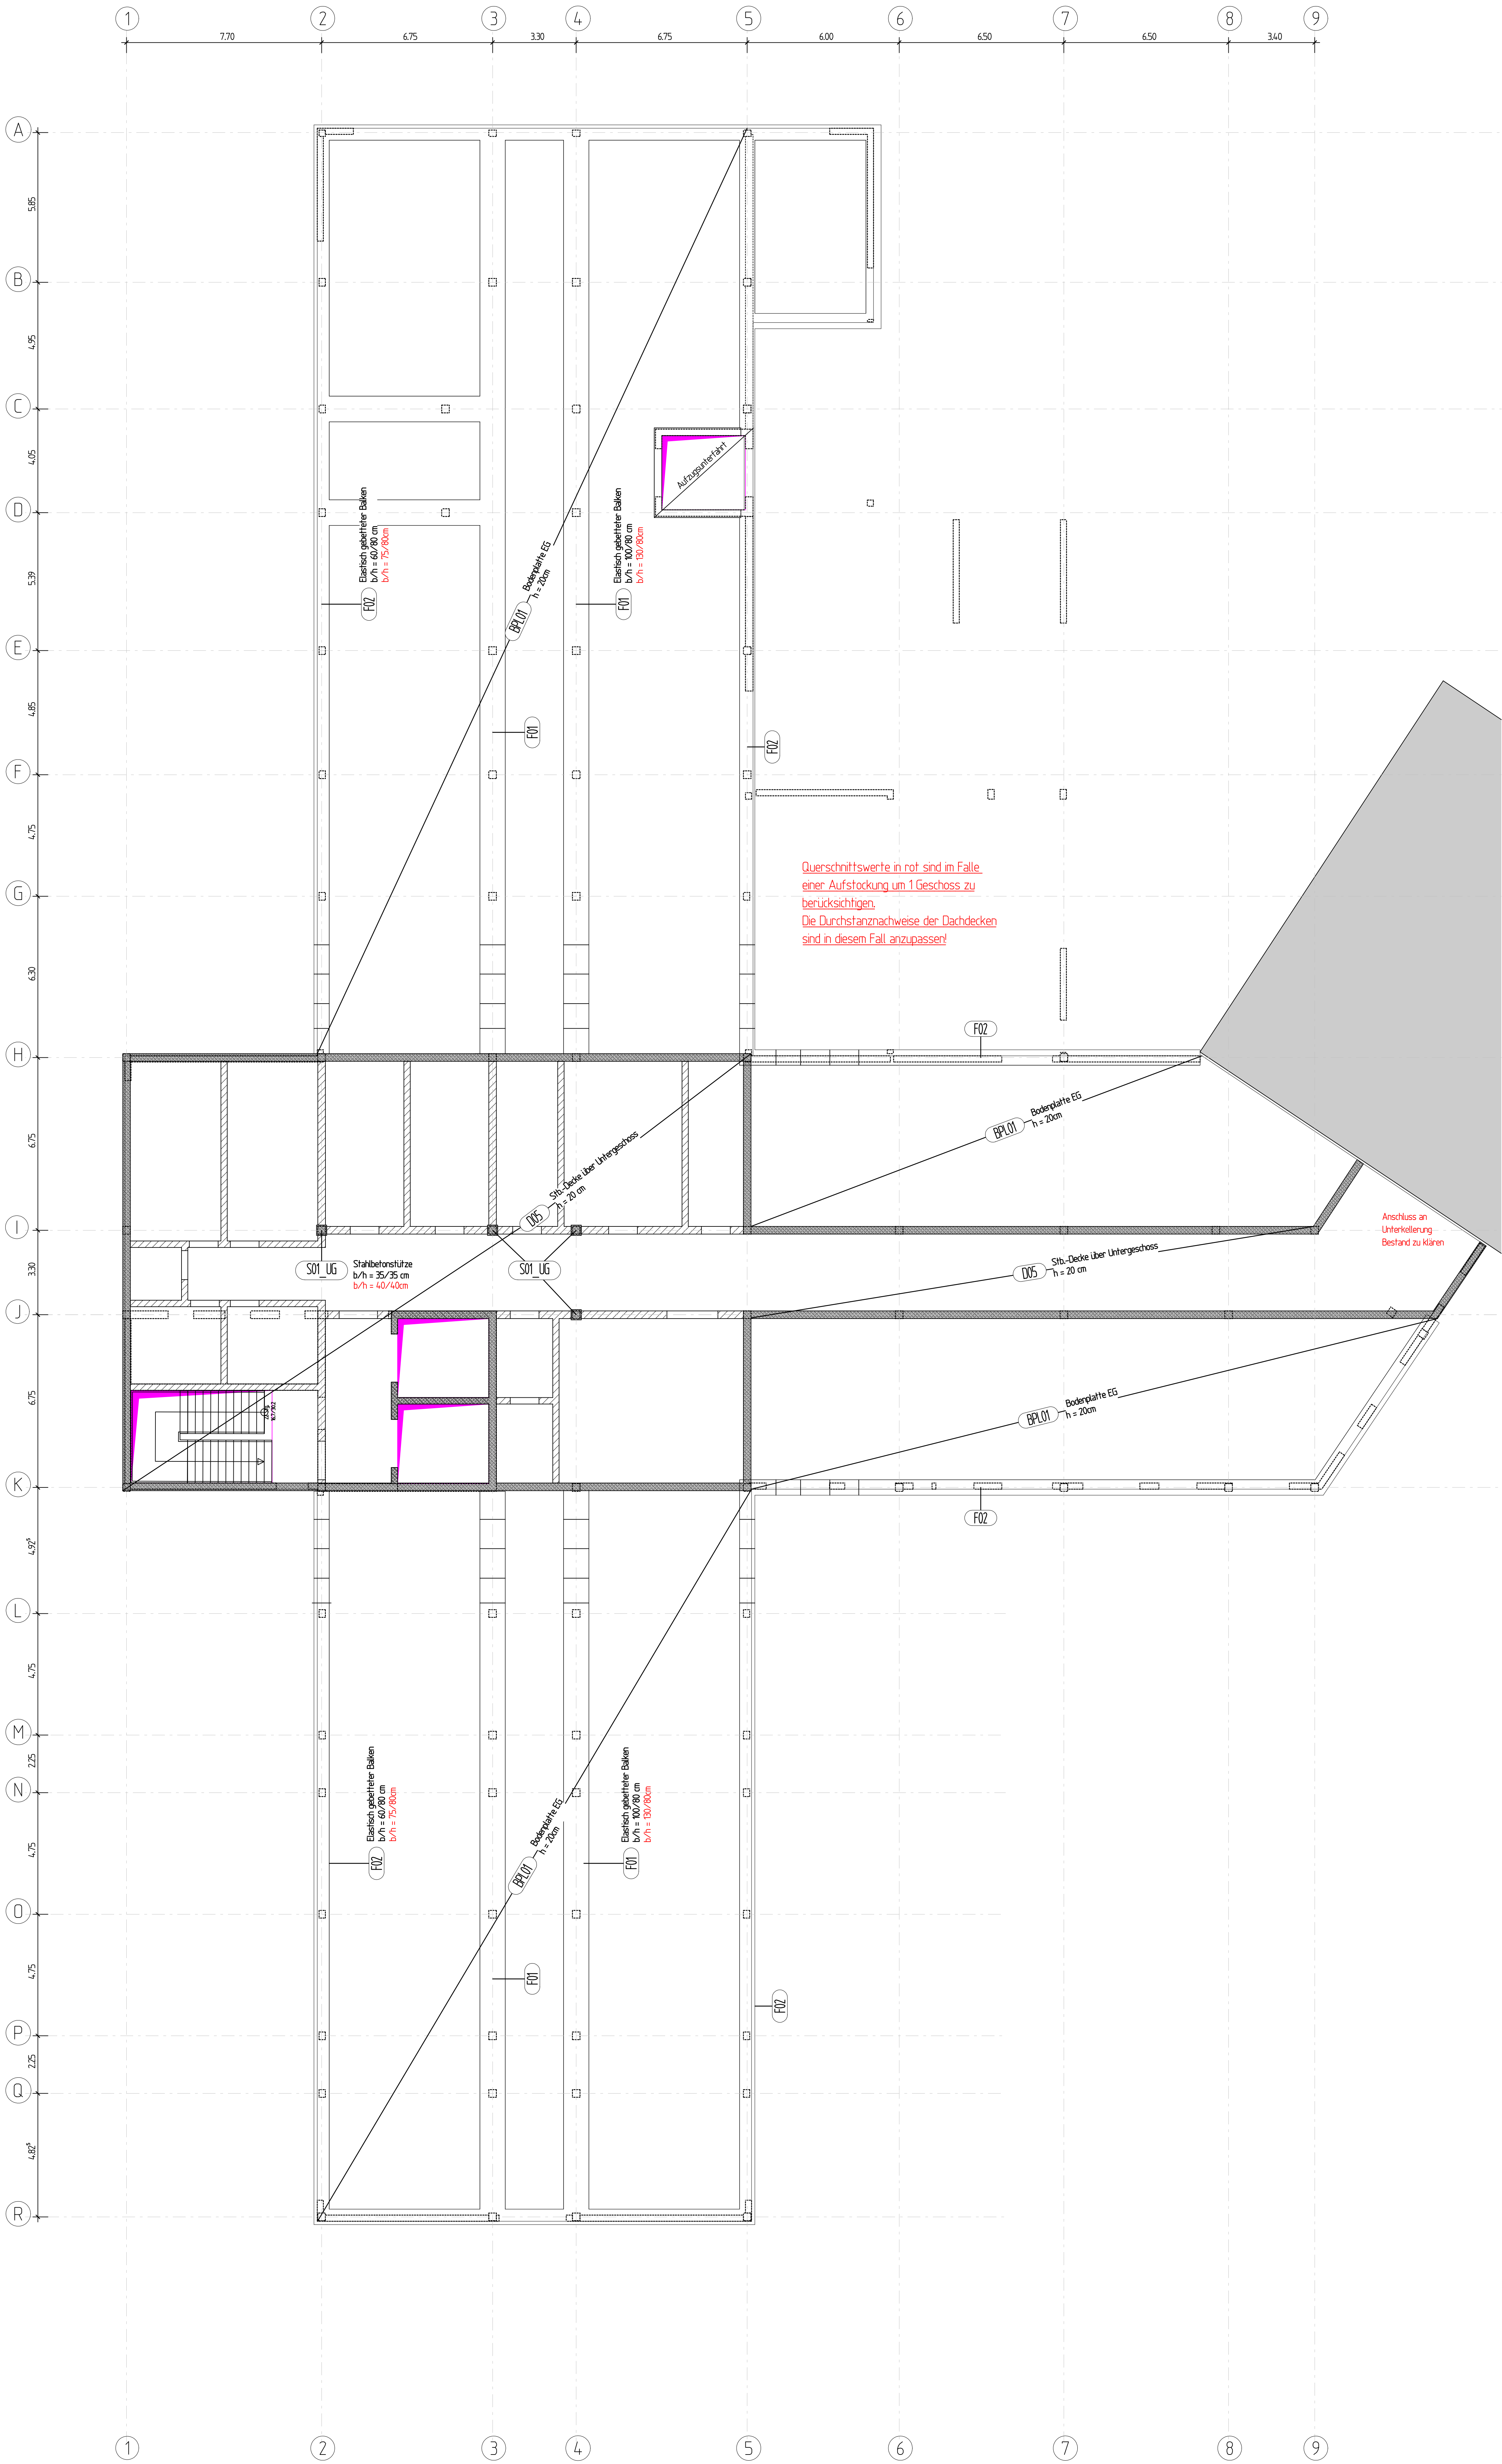
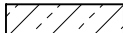
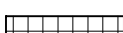
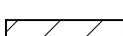
 
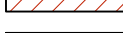


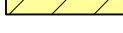

Querschnittswerte in rot sind im Falle einer Aufstockung um 1 Geschoss zu berücksichtigen.
Die Durchstanznachweise der Dachdecken sind in diesem Fall anzupassen!

Positionenliste

Pos.-Nr.	Positionstext
BPL01	Bodenplatte EG h = 20cm StB-Decke über Untergeschoss h = 20 cm
D05	Elastisch gebetteter Balken b/h = 100/80 cm
F01	Elastisch gebetteter Balken b/h = 100/80 cm
F02	Elastisch gebetteter Balken b/h = 60/80 cm
S01_UG	Stahlbetonstütze b/h = 35/35 cm

Legende	
	Stahlbeton siehe Tabelle, wenn nicht anders angegeben
	Fertigholz <= C30/37, wenn nicht anders angegeben
	Mauerwerk KSV >= 12/18, RDK 18
	Mauerwerk KSV >= 20/18, RDK 18
	Mauerwerk KSV >= 12/18, RDK >= 20
	Bestand
	Schöck Transsole Typ T-V6
	Schöck Transsole Typ Z-V
	Fertigholzsturz
	DD Deckendurchbruch

Positionenplan, Decke ü. Untergeschoss

± 0,00 = 0,00 m ü. NN

Hinweise:
Nichttragendes MW Längengewicht <= 500 kg/m inkl. Putz.
An den Stellen zwischen StB-Bauteilen und Mauerwerk ist eine Verbindung mittels Verzahnung oder Halbfersene oder gleichwertig herzustellen.
Kein nachträgliches Schlitzen oder Kernbohrungen in MW-Pfeilern < 36,5cm zulässig. Ausführung in Stahlbeton mit Leerrohren wird empfohlen.
Zur Beschränkung der Rissgefahr in den nichttragenden Wänden aus Mauerwerk, die auf der Decke stehen, ist folgender Arbeitsablauf unbedingt einzuhalten: Bevor die nichttragenden Wände aufgestellt werden, muss die darunterliegende Decke bereits ausgeschalt sein, damit sich die Verformung der Decke infolge Eigengewicht bereits vorher eingestellt hat.
Bei der Verwendung von Einbauelementen sind die gültigen Einbauvorschriften und Einbauelementen der Hersteller zu beachten.
Generell sind die Maße auf den Plänen der Ausführungsplanung bindend, auch wenn sich diese Maße von denen auf diesem Plan hier unterscheiden. Bei Unstimmigkeiten ist der Aufsteller des Plans unverzüglich zu informieren.
Alle Maße und Verhältnisse sind vor Beginn der Arbeiten eigenverantwortlich auf der Baustelle zu überprüfen.

INDEX	DATUM	ÄNDERUNG	GEZECHNET

AUFSTELLER Patrick Sandkühler M.Sc. Aufm. Diek 30, 46284 Dorsten Tel. 02362 / 79440 info@thieken.com		 FITTKAU+THIEKEN ARCHITECTEN, INGENIEURE	
BAUVORHABEN Zentrum für Kinder und Jugendmedizin		ENTWURFSVERFASSER Fittkau + Thieken – Architekten + Ingenieure GmbH Aufm Diek 30 46284 Dorsten	
BAUHERR Knappschaftskliniken Bottrop GmbH – Marienhospital Josef-Albers-Straße 70 46236 Bottrop		Bottrop	
BAUSTELLE Josef-Albers-Straße 70 46236 Bottrop		PLANINHALT Schalplan Decke ü. Untergeschoss	
DATUM 29.06.2026	GEZEICHNET ps	MASSSTAB 1: 100	PLAN-NR. P05