


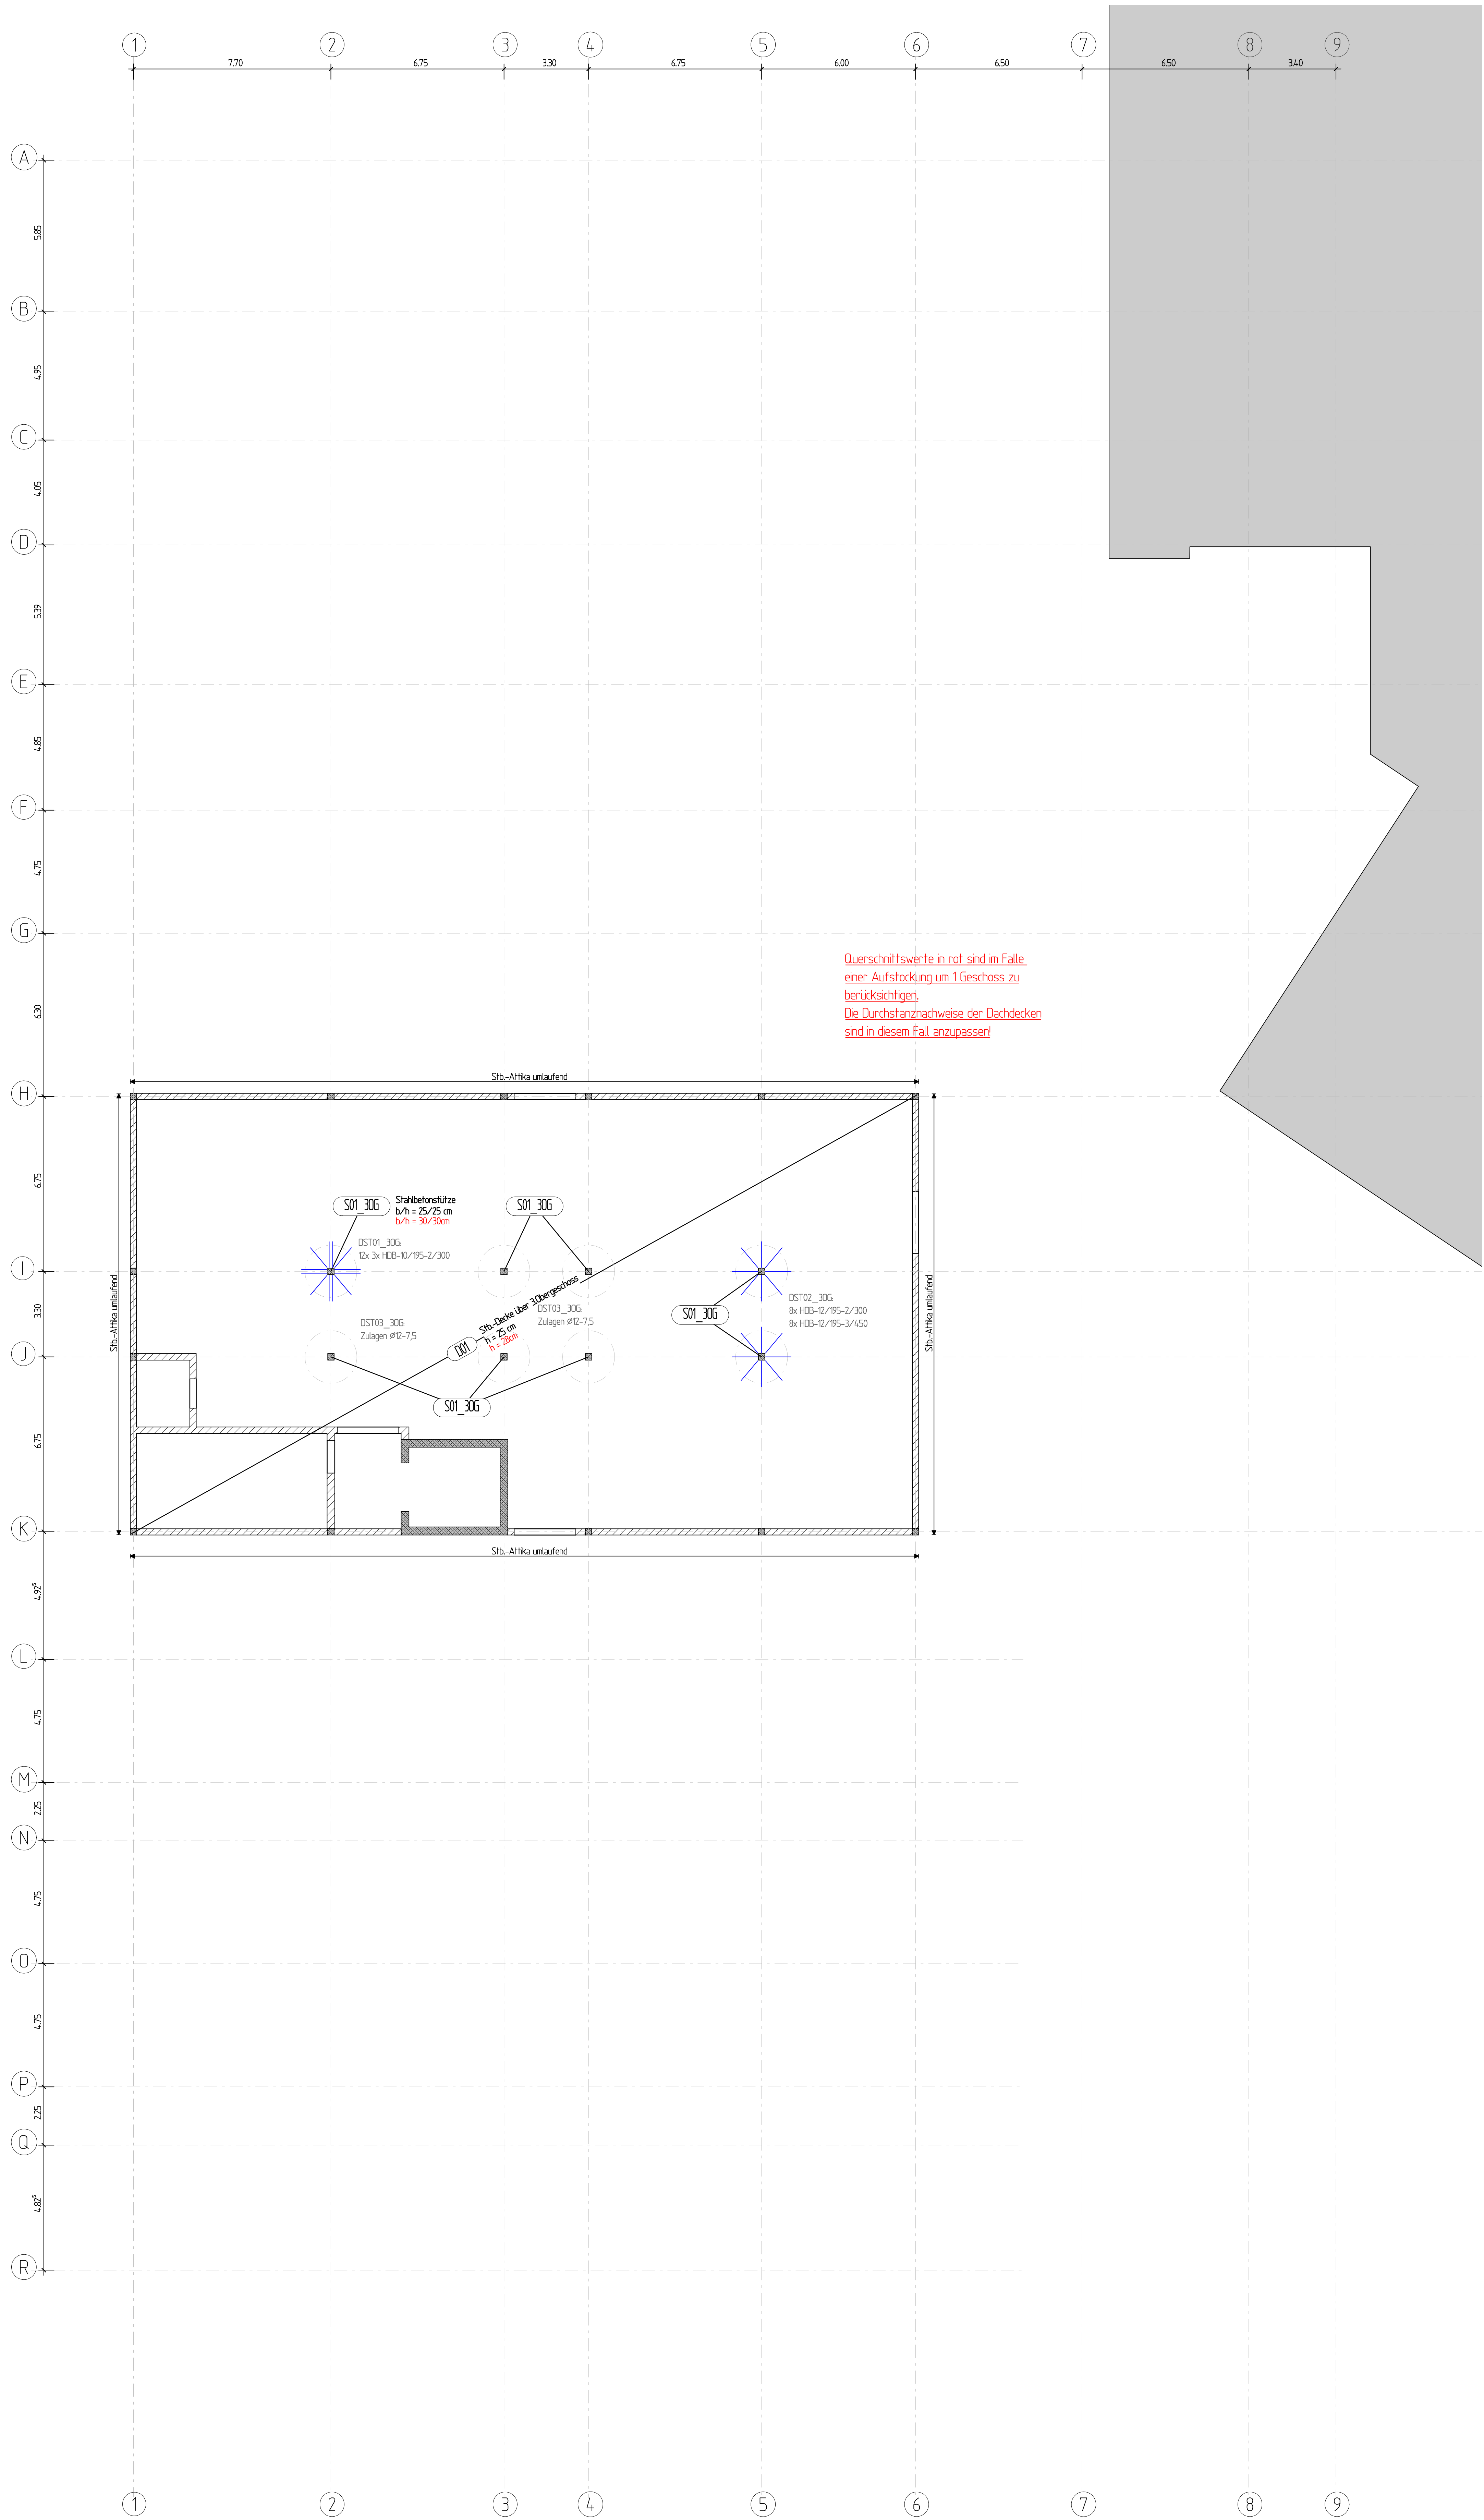

Positionenliste

Pos-Nr.	Positionstext
D01	Stb.-Decke über 3.Obergeschoss h = 25 cm
S01_30G	Stahlbetonstütze b/h = 25/25 cm

Legende	
	Stahlbeton siehe Tabelle, wenn nicht anders angegeben
	Fertighel $\approx$ C30/37, wenn nicht anders angegeben
	Mauerwerk KSV $\approx$ 12/1a, RDK 18
	Mauerwerk KSV $\approx$ 20/1a, RDK 18
	Mauerwerk KSV $\approx$ 12/1a, RDK $\approx$ 20
	Bestand
	Schöck Transole Typ T-V6
	Schöck Transole Typ Z-V
	Fertighelsturz
	DD Deckendurchbruch

Positionsplan, Decke ü. 3.Obergeschoss

$\pm 0,00 = 0,00$ m ü. N+NN

Hinweise:
Nichttragendes Mw. Längengewicht $\approx$ 500 kg/m inkl. Putz.
An den Stellen zwischen Stb.-Bauteilen und Mauerwerk ist eine Verbindung mittels Verzahnung oder Halbfersene oder gleichwertig herzustellen.
Kein nachträgliches Schlitzen oder Kernbohrungen in MW-Platten < 36 cm zulässig. Ausführung in Stahlbeton mit Leerrohren wird empfohlen.
Zur Beschränkung der Rissgefahr in den nichttragenden Wänden aus Mauerwerk, die auf der Decke stehen, ist folgender Ankerablauf unbedingt einzuhalten: Bevor die nichttragenden Wände aufgestellt werden, muss die darunterliegende Decke bereits ausgeschalt sein, damit sich die Verformung der Decke infolge Eigengewicht bereits vorher eingestellt hat.
Bei der Verwendung von Einbauelementen sind die gültigen Einbauvorschriften und Einbaueinrichtungen der Hersteller zu beachten.
Generell sind die Maße auf den Plänen der Ausführungsplanung bindend, auch wenn sich diese Maße von denen auf diesem Plan hier unterscheiden. Bei Unstimmigkeiten ist der Aufsteller des Plans unverzüglich zu informieren.
Alle Maße und Verhältnisse sind vor Beginn der Arbeiten eigenverantwortlich auf der Baustelle zu überprüfen.

INDEX	DATUM	ÄNDERUNG	GEZECHNET

AUFSTELLER Palmick Sandkühler MS. Aufm. Deck 30, 46284 Dorsten Tel.: 02362 / 79440 info@thieken.com		FITTKAU+THIEKEN ARCHITECTEN, INGENIEURE	
BAUVORHABEN Zentrum für Kinder und Jugendmedizin		ENTWURFSVERFASSER Fittkau + Thieken – Architekten + Ingenieure GmbH Aufm. Deck 30 46284 Dorsten	
BAUHERR Knappschaftskliniken Bottrop GmbH – Marienhospital Bottrop Josef-Albers-Straße 70 46236 Bottrop		PLANINHALT Schalplan Decke ü. 3.Obergeschoss	
BAUSTELLE Josef-Albers-Straße 70 46236 Bottrop		DATUM 29.06.2026	GEZECHNET ps
		MASSSTAB 1:100	PLAN-NR. P01