


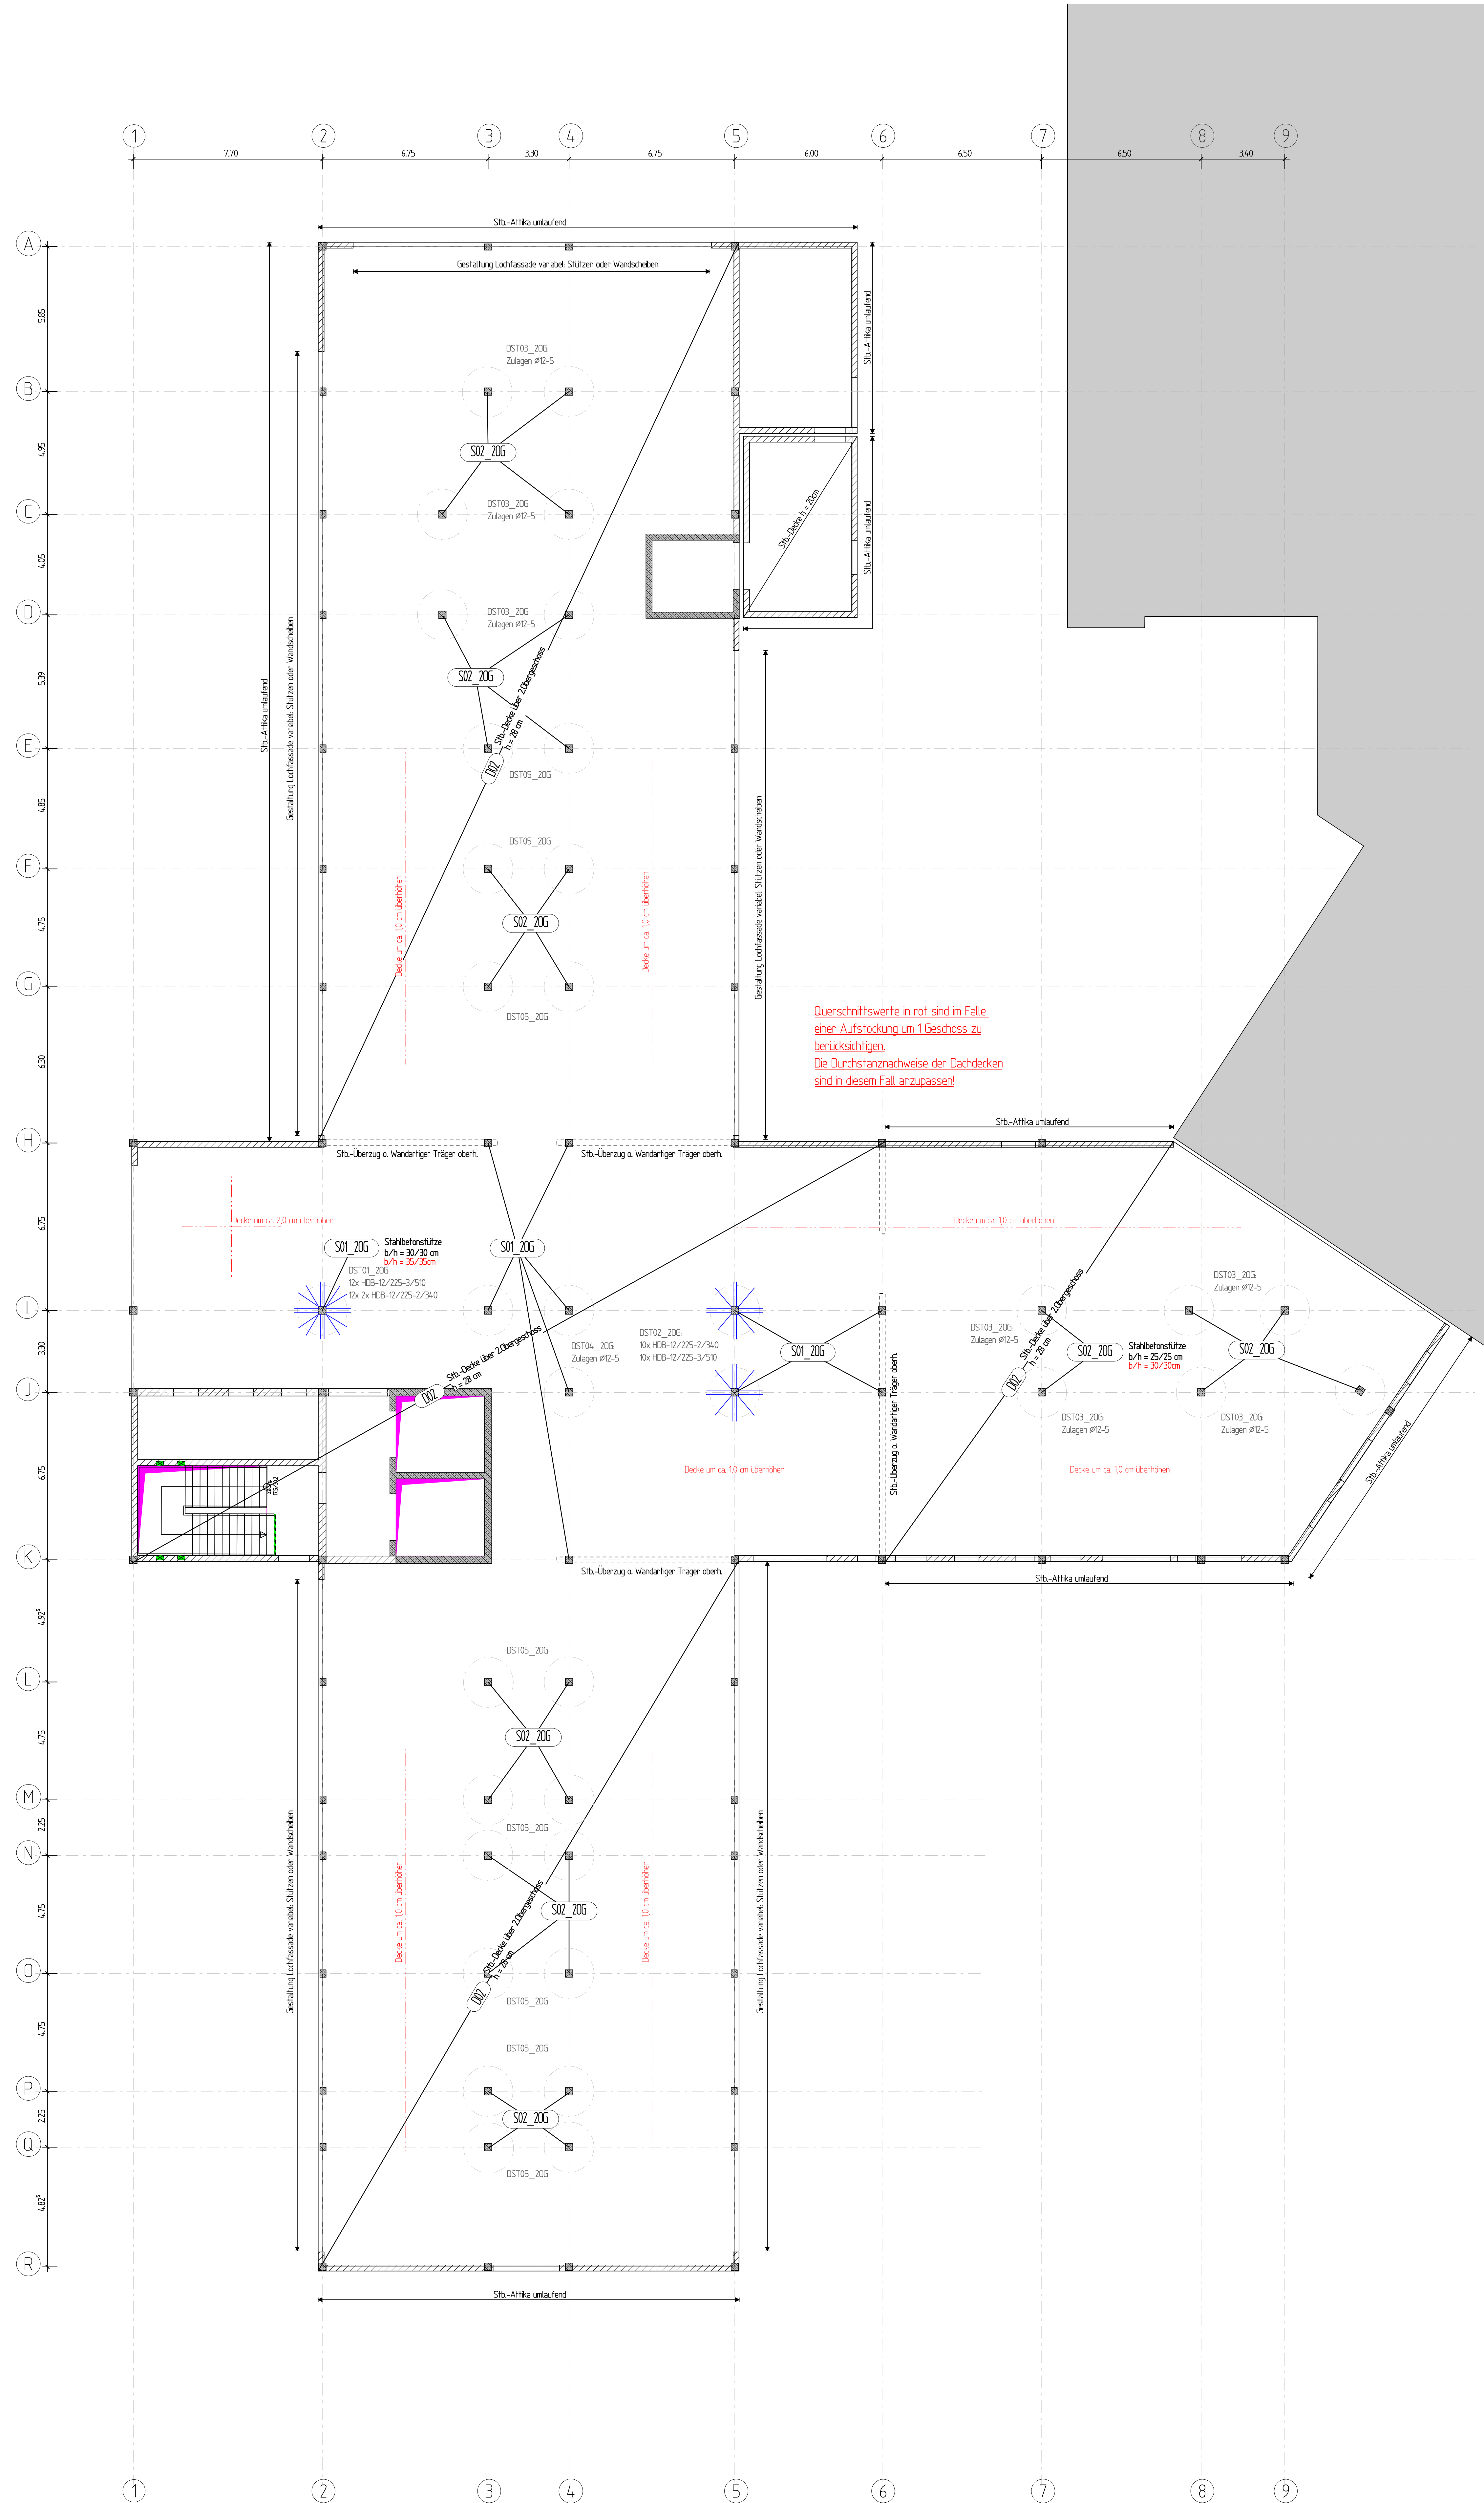

Positionenliste

Pos-Nr.	Positionstext
D02	Stb.-Decke über 2.Obergeschoss h = 28 cm
SO1_20G	Stahlbetonstütze b/h = 30/30 cm
SO2_20G	Stahlbetonstütze b/h = 25/25 cm

Legende

	Stahlbeton siehe Tabelle, wenn nicht anders angegeben
	Fertigholz <= C30/37, wenn nicht anders angegeben
	Mauerwerk KSV >= 12/18, RDK 18
	Mauerwerk KSV >= 20/18, RDK 18
	Mauerwerk KSV >= 12/18, RDK >= 20
	Bestand
	Schock Transsole Typ T-V6
	Schock Transsole Typ Z-V
	Fertigholzsturz
	DD Deckendurchbruch

Positionsplan, Decke ü. 2.Obergeschoss

± 0,00 = 0.00 m ü. N+NN

Hinweise:
Nichttragendes MW Längengewicht <= 500 kg/m inkl. Putz.
An den Stellen zwischen Stb.-Bauteilen und Mauerwerk ist eine Verbindung mittels Verzahnung oder Halbfersene oder gleichwertig herzustellen.
Ken nachträgliches Schützen oder Kernbohrungen in MW-Pfeilern < 36,5cm zulässig. Ausführung in Stahlbeton mit Lisenbohren wird empfohlen.
Zur Beschränkung der Rissgefahr in den nichttragenden Wänden aus Mauerwerk, die auf der Decke stehen, ist folgender Ankerabstand unbedingt einzuhalten: Bevor die nichttragenden Wände aufgestellt werden, muss die darunterliegende Decke bereits ausgeschalt sein, damit sich die Verformung der Decke infolge Eigengewicht bereits vorher eingestellt hat.
Bei der Verwendung von Einbauelementen sind die gültigen Einbauvorschriften und Einbauelemente der Hersteller zu beachten.
Generell sind die Maße auf den Plänen der Ausführungsplanung bindend, auch wenn sich diese Maße von denen auf diesen Plänen unterscheiden. Bei Unklarheiten ist der Aufsteller des Plans unverzüglich zu informieren.
Alle Maße und Verhältnisse sind vor Beginn der Arbeiten eigenverantwortlich auf der Baustelle zu überprüfen.

INDEX	DATUM	ÄNDERUNG	GEZECHNET

AUFSTELLER Patrick Sandkühn M.Sc. Aufm Diek 30, 46284, Dorsten Tel. 02362 / 79440 info@thieken.com		 FITTKAU+THIEKEN ARCHITECTEN, INGENIEURE	
BAUVORHABEN Zentrum für Kinder und Jugendmedizin		ENTWURFSVERFASSER Fittkau + Thieken - Architekten + Ingenieure GmbH Aufm Diek 30 46284, Dorsten	
BAUHERR Knappschaftskliniken Bottrop GmbH – Marienhospital Bottrop Josef-Albers-Straße 70 46236 Bottrop			
BAUSTELLE Josef-Albers-Straße 70 46236 Bottrop		PLANINHALT Schalplan Decke ü. 2.Obergeschoss	
DATUM 29.06.2026	GEZECHNET ps	MASSSTAB 1: 100	PLAN-NR. P02