


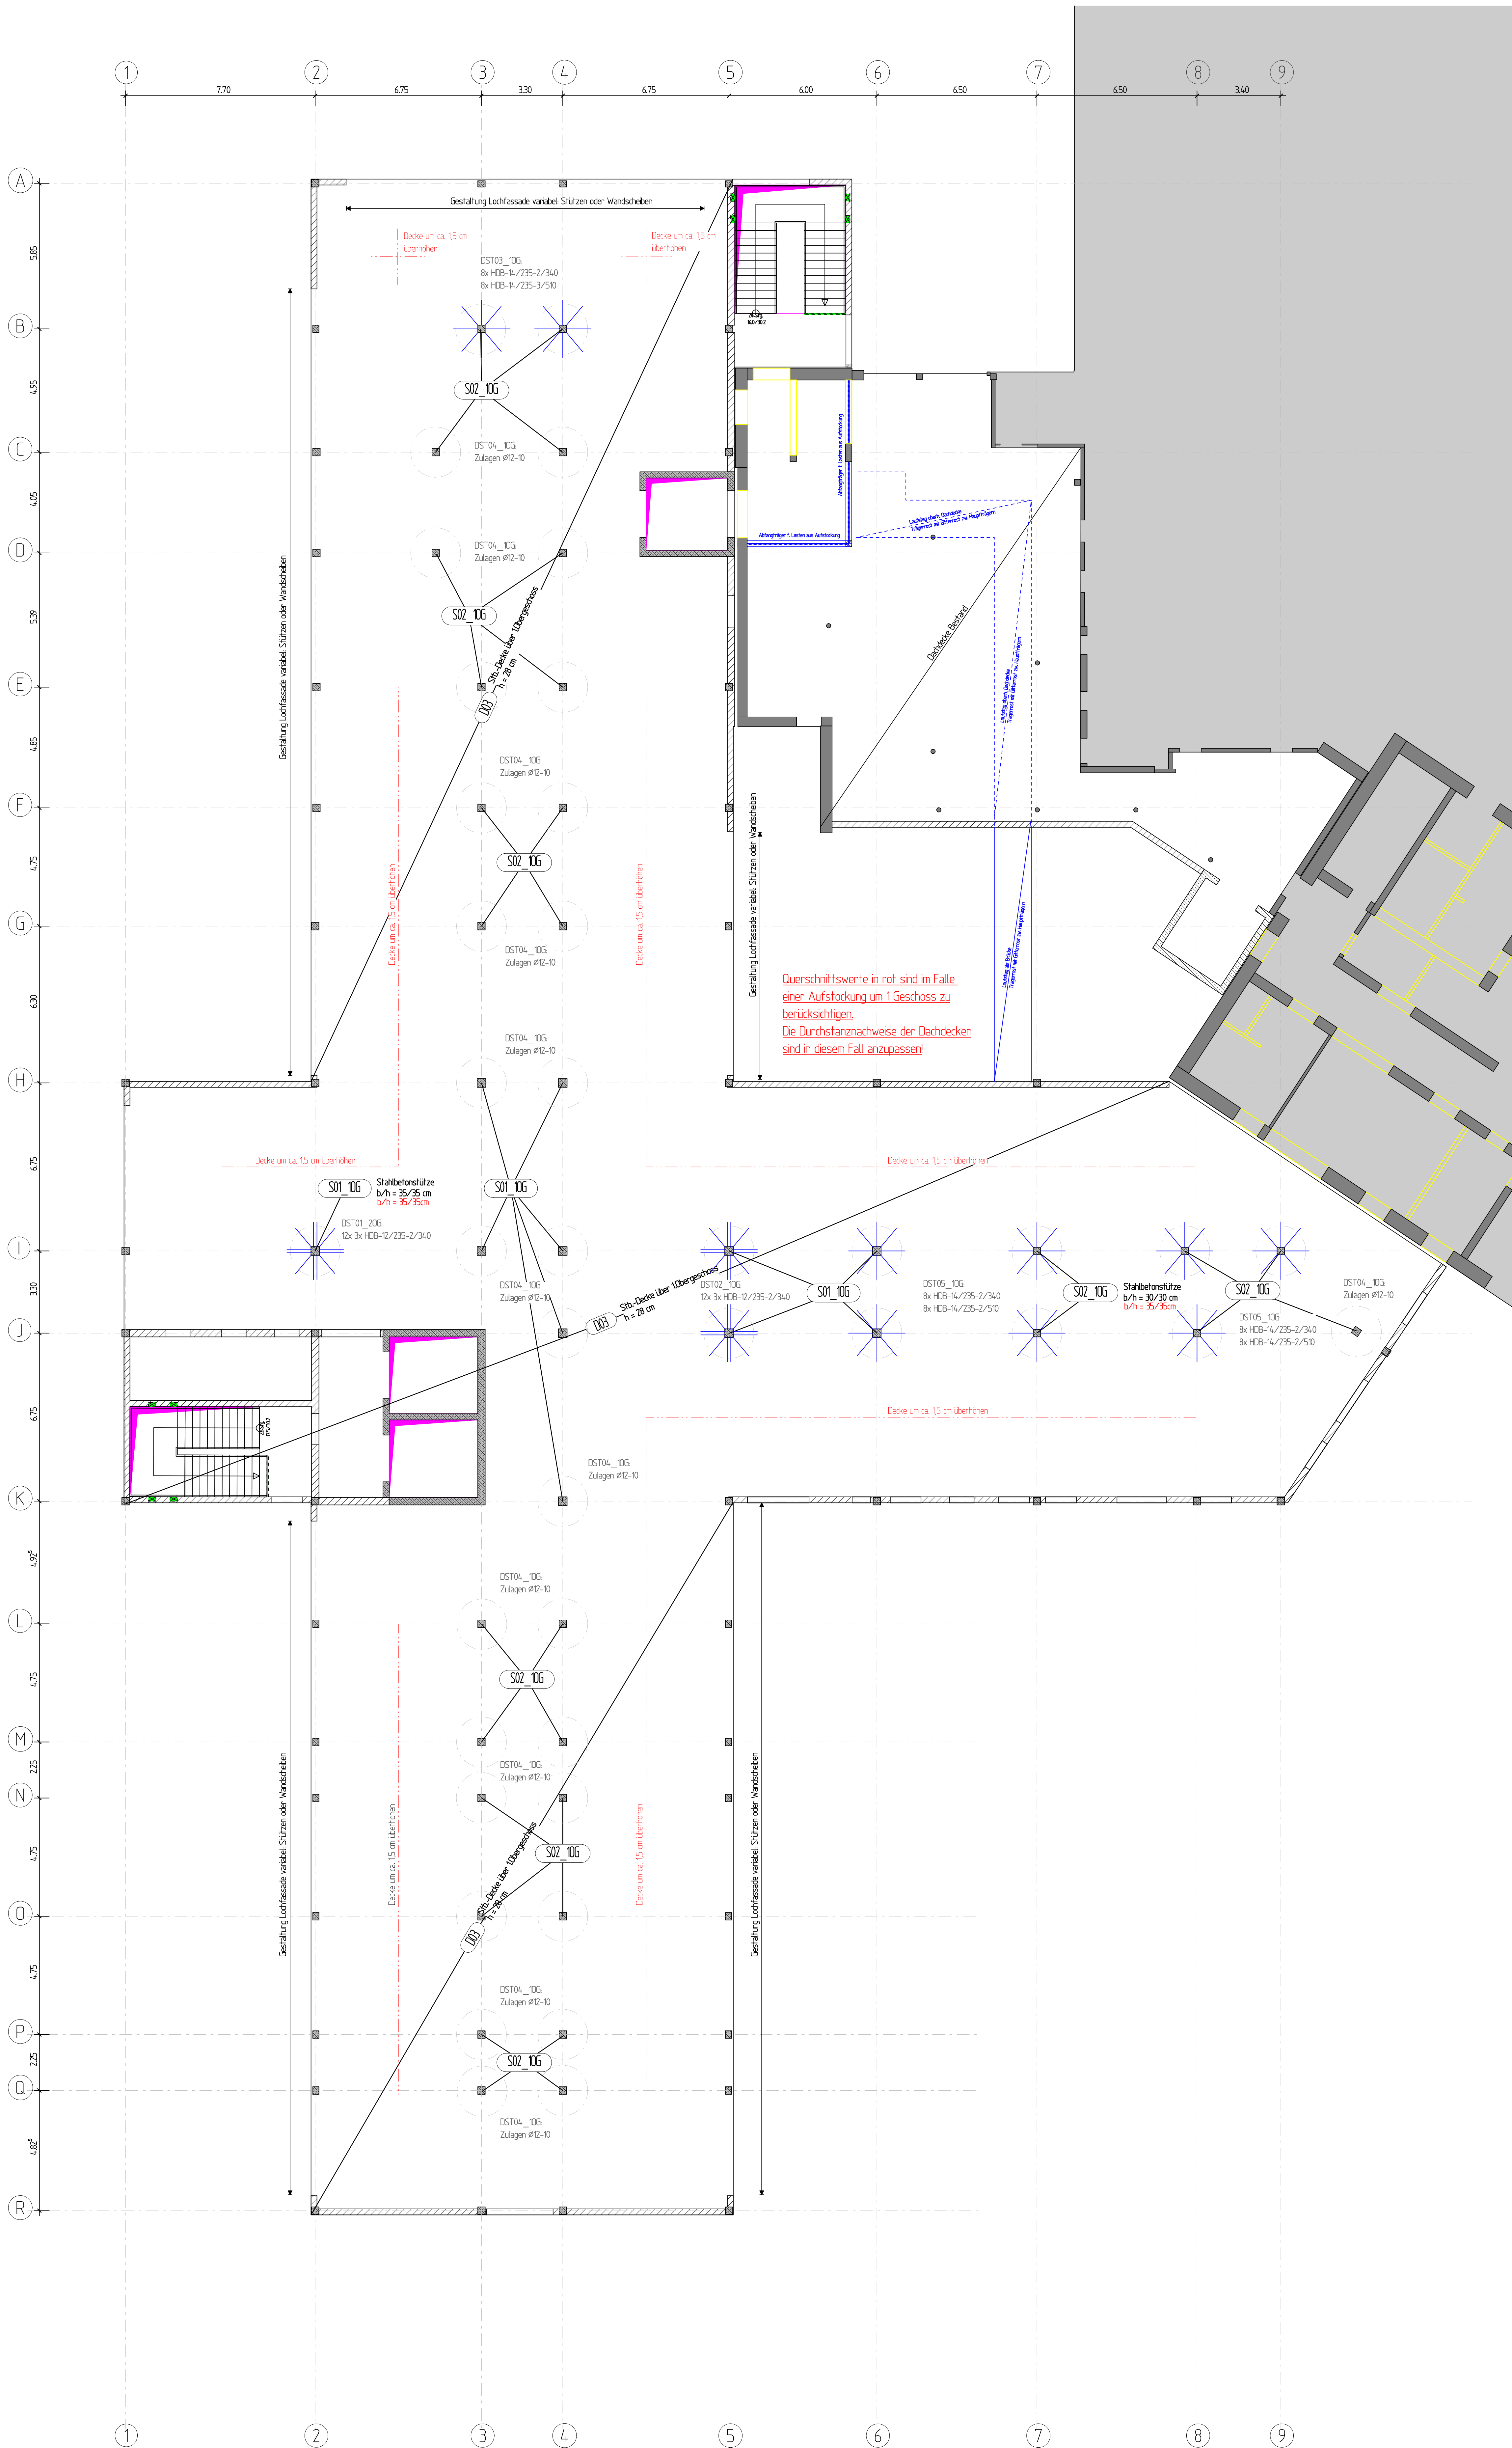

Positionenliste

Pos-Nr.	Positionstext
D03	Sib-Decke über 1.Obergeschoss h = 28 cm
SO1_10G	Stahlbetonstütze b/h = 35/35 cm
SO2_10G	Stahlbetonstütze b/h = 30/30 cm

Legende	
	Stahlbeton siehe Tabelle, wenn nicht anders angegeben
	Fertigteil <= C30/37, wenn nicht anders angegeben
	Mauerwerk KSV >= 12/1a, RDK 18
	Mauerwerk KSV >= 20/1a, RDK 18
	Mauerwerk KSV >= 12/1a, RDK >= 20
	Bestand
	Schock Transole Typ V-6
	Schock Transole Typ Z-V
	Fertigteilsturz
	DD Deckendurchbruch

Positionenplan, Decke ü. 1.Obergeschoss

± 0,00 = 0.00 m ü. N.N

Hinweise:
Nichttragendes M.W. Längengewicht <= 500 kg/m inkl. Putz.
An den Stellen zwischen Stb.-Bauteilen und Mauerwerk ist eine Verbindung mittels Verzahnung oder Halbfersene oder gleichwertig herzustellen.
Kein nachtragendes Schützen oder Kernbohrungen in MW-Platten < 36,5cm zulässig. Ausführung in Stahlbeton mit Leerrohren wird empfohlen.
Zur Beschränkung der Rissgefahr in den nichttragenden Wänden aus Mauerwerk, die auf der Decke stehen, ist folgender Ankerabstand unbedingt einzuhalten. Bevor die nichttragenden Wände aufgestellt werden, muss die darunterliegende Decke bereits ausgeschalt sein, damit sich die Verformung der Decke infolge Eigengewicht bereits vorher eingestellt hat.
Bei der Verwendung von Einbauelementen sind die gültigen Einbauvorschriften und Einbauelementen der Hersteller zu beachten.
Generell sind die Maße auf den Plänen der Ausführungsplanung bindend, auch wenn sich diese Maße von denen auf diesen Plänen unterscheiden. Bei Unklarheiten ist der Aufsteller des Plans unverzüglich zu informieren.
Alle Maße und Verhältnisse sind vor Beginn der Arbeiten eigenverantwortlich auf der Baustelle zu überprüfen.

INDEX	DATUM	ÄNDERUNG	GEZEICHNET

AUFSTELLER
Palnick Sandkühler MSc.
Auf'm Dack 30, 46284 Dorsten
Tel.: 02362 / 79440
info@thieken.com



BAUVORHABEN Zentrum für Kinder und Jugendmedizin	ENTWURFSVERFASSER Fittkau + Thieken - Architekten + Ingenieure GmbH Auf'm Dack 30 46284 Dorsten
---	--

BAUHERR Knappschaftskranken Botrop GmbH - Marienhospital Botrop Josef-Albers-Straße 70 46236 Botrop	PLANNHALT Schalplan Decke ü. 1.Obergeschoss
--	---

BAUSTELLE Josef-Albers-Straße 70 46236 Botrop	PLAN-NR. P03
---	-----------------

DATUM 29.06.2026	GEZEICHNET ps	MASSSTAB 1:100	PLAN-NR. P03
---------------------	------------------	-------------------	-----------------