


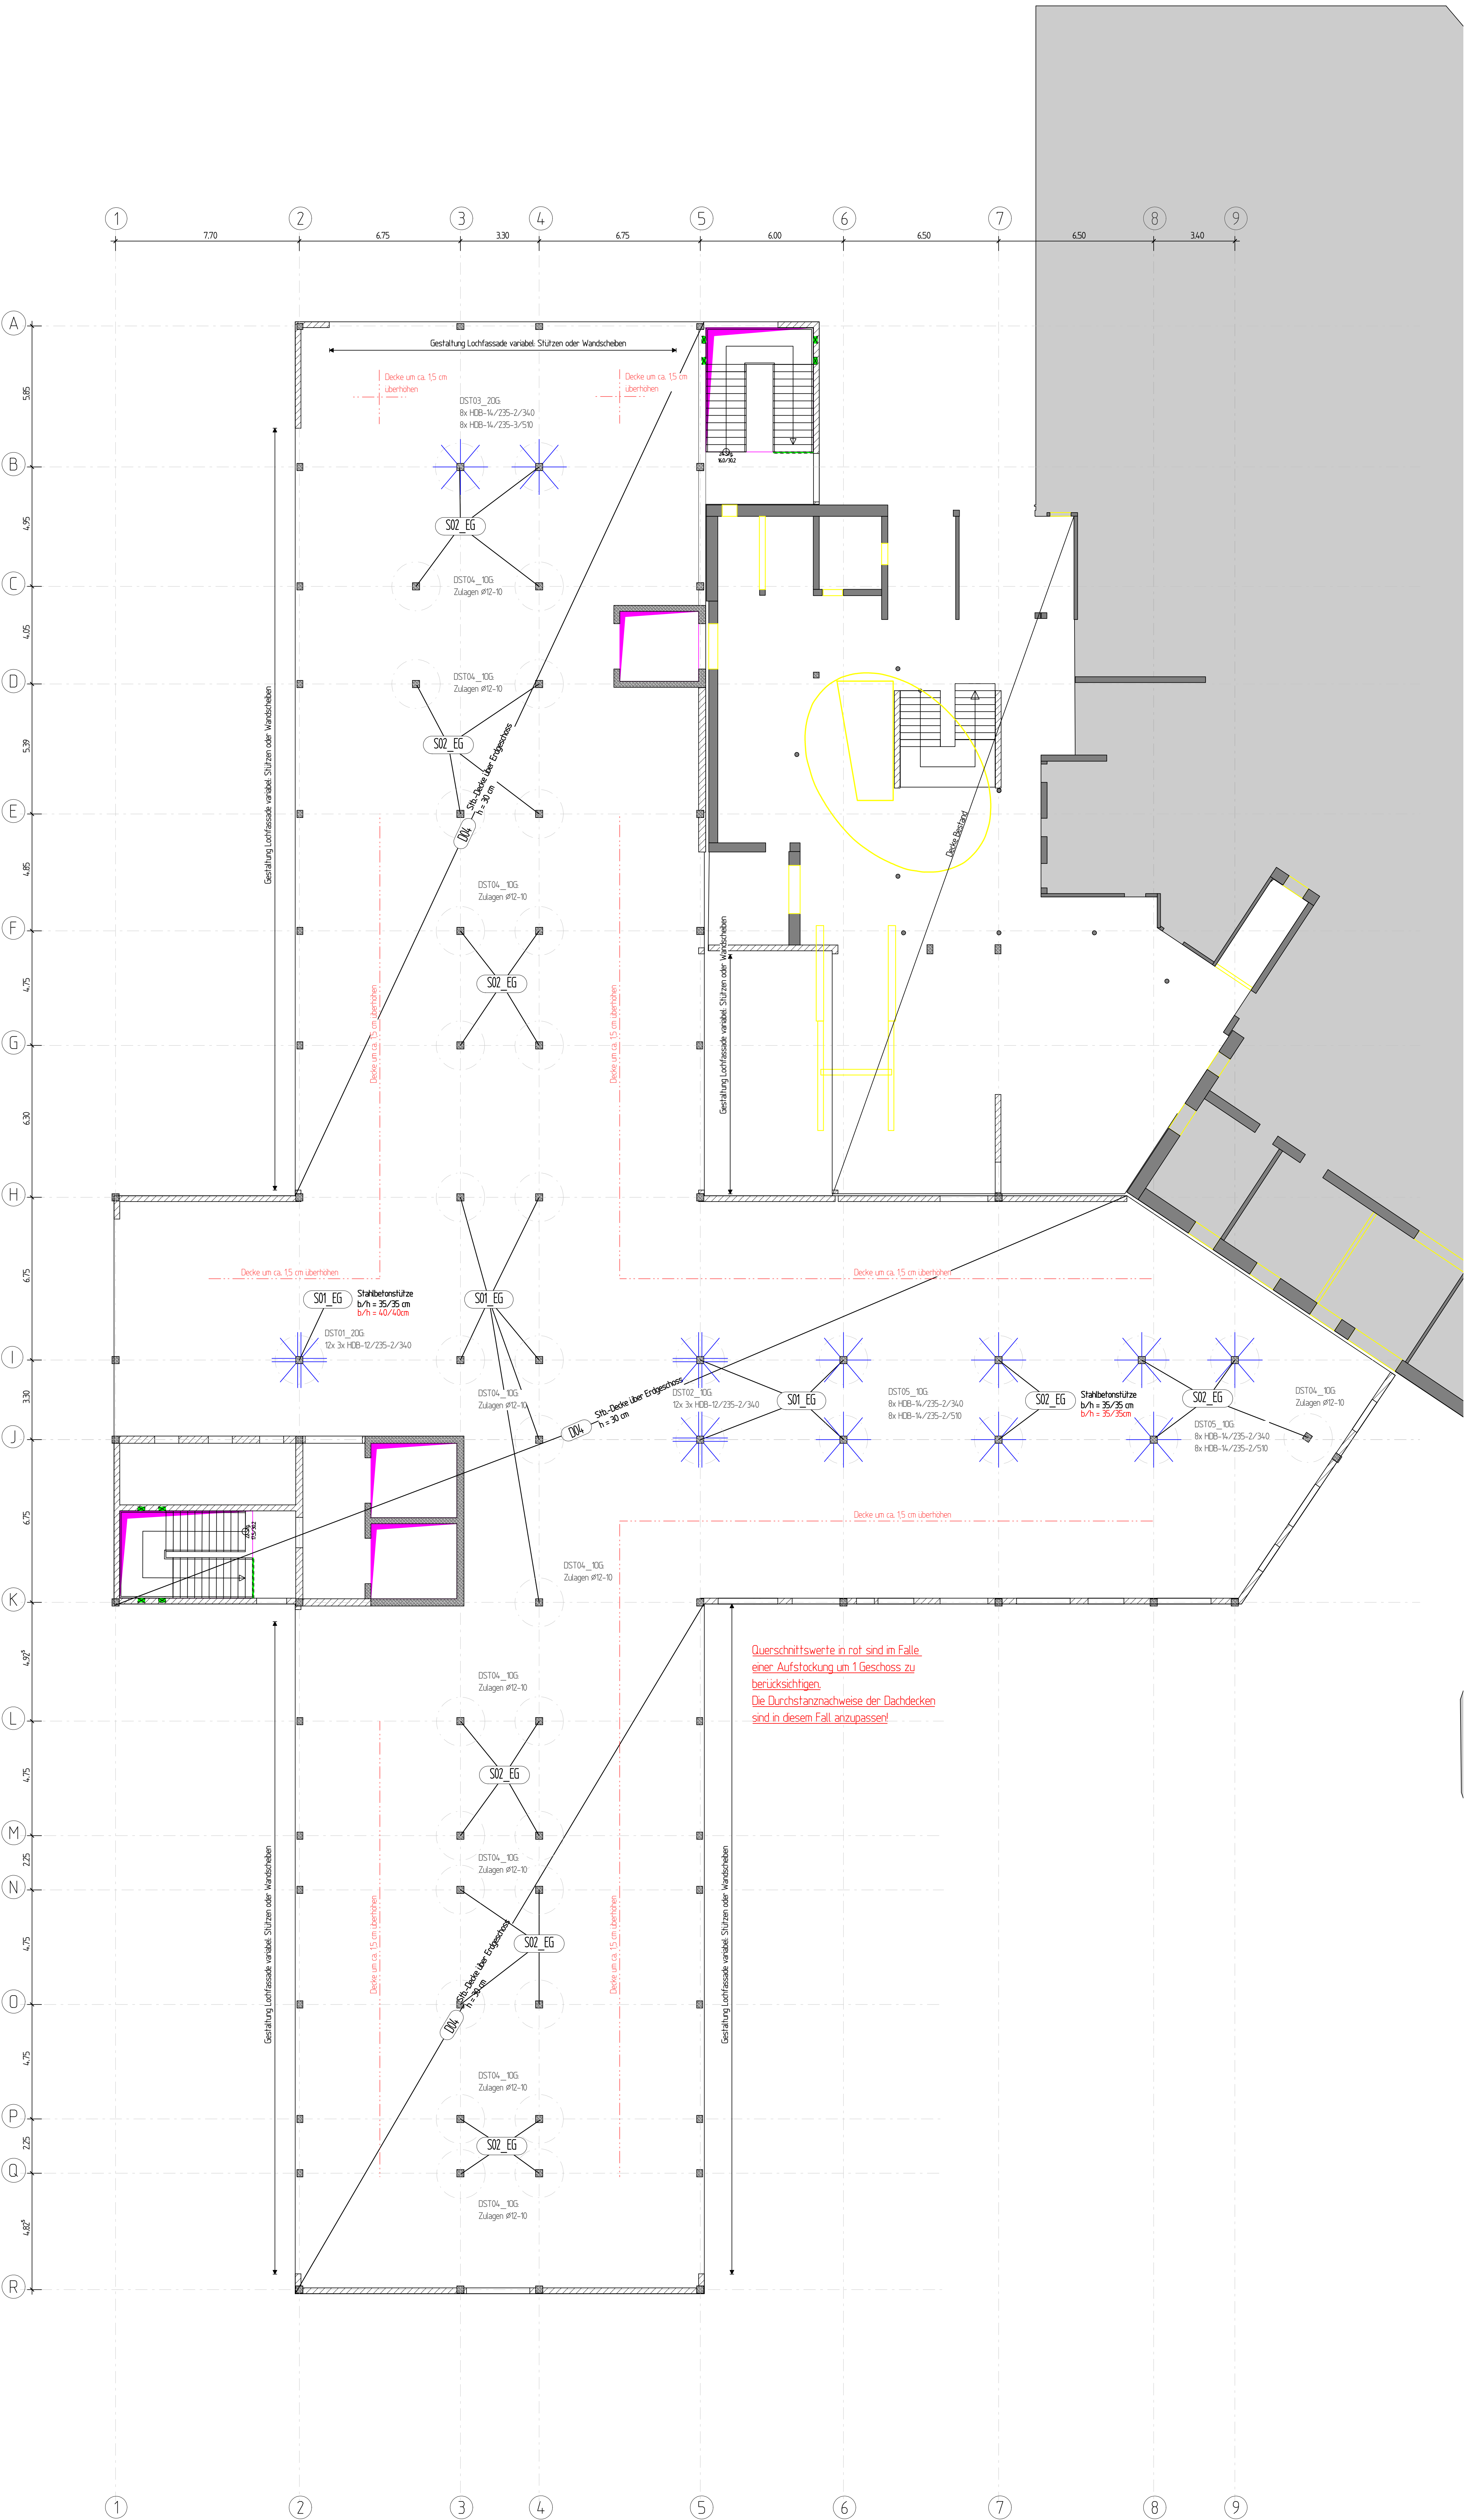

Positionenliste

Pos-Nr.	Positionstext
D04	Sib.-Decke über Erdgeschoss h = 30 cm
SO1_EG	Stahlbetonstütze b/h = 35/35 cm b/h = 40/40 cm
SO2_EG	Stahlbetonstütze b/h = 35/35 cm

Legende	
	Stahlbeton siehe Tabelle, wenn nicht anders angegeben
	Fertighel >= C30/37, wenn nicht anders angegeben
	Mauerwerk KSV >= 12/18, RDK 18
	Mauerwerk KSV >= 20/18, RDK 18
	Mauerwerk KSV >= 12/18, RDK >= 20
	Bestand
	Schock Transole Typ T-V6
	Schock Transole Typ Z-V
	Fertighelsturz
	DD Deckendurchbruch

Positionsplan, Decke ü. Erdgeschoss

± 0,00 = 0.00 m ü. NN

Hinweise:
Nichttragendes MW: Längengewicht <= 500 kg/m inkl. Putz
An den Stellen zwischen Sib.-Bauteilen und Mauerwerk ist eine Verbindung mittels Verzahnung oder Halbfersiene oder gleichwertig herzustellen.
Kein nachträgliches Schlitzen oder Kernbohrungen in MW-Platten < 36,5cm zulässig. Ausführung in Stahlbeton mit Leerrohren wird empfohlen.
Zur Beschränkung der Rissgefahr in den nichttragenden Wänden aus Mauerwerk, die auf der Decke stehen, ist folgender Arbeitsablauf unbedingt einzuhalten: Bevor die nichttragenden Wände aufgestellt werden, muss die darunterliegende Decke bereits ausgeschalt sein, damit sich die Verformung der Decke infolge Eigengewicht bereits vorher eingestellt hat.
Bei der Verwendung von Einbauelementen sind die gültigen Einbauvorschriften und Einbauelementen der Hersteller zu beachten.
Generell sind die Maße auf den Plänen der Ausführungsplanung bindend, auch wenn sich diese Maße von denen auf diesem Plan unterscheiden. Bei Unstimmigkeiten ist der Aufsteller des Plans unverzüglich zu informieren.
Alle Maße und Verhältnisse sind vor Beginn der Arbeiten eigenverantwortlich auf der Baustelle zu überprüfen.

INDEX	DATUM	ÄNDERUNG	GEZEICHNET

AUFSTELLER Palnick Sandkühler M.Sc. Aufm Diek 30, 46284 Dorsten Tel. 02362 / 79440 info@thieken.com		 FITTKAU+THIEKEN ARCHITECTEN+INGENIEURE	
BAUVORHABEN Zentrum für Kinder und Jugendmedizin		ENTWURFSVERFASSER Fittkau + Thieken - Architekten + Ingenieure GmbH Aufm Diek 30 46284 Dorsten	
BAUHERR Knappschaftskliniken Bottrop GmbH - Marienhospital Bottrop Josef-Albers-Straße 70 46236 Bottrop			
BAUSTELLE Josef-Albers-Straße 70 46236 Bottrop		PLANINHALT Schalplan Decke ü. Erdgeschoss	
DATUM 29.06.2026	GEZEICHNET ps	MASSSTAB 1: 100	PLAN-NR. P04