



MENSA TUMI - TISCHLERBAU
Übersichtsplan


Ansicht 2

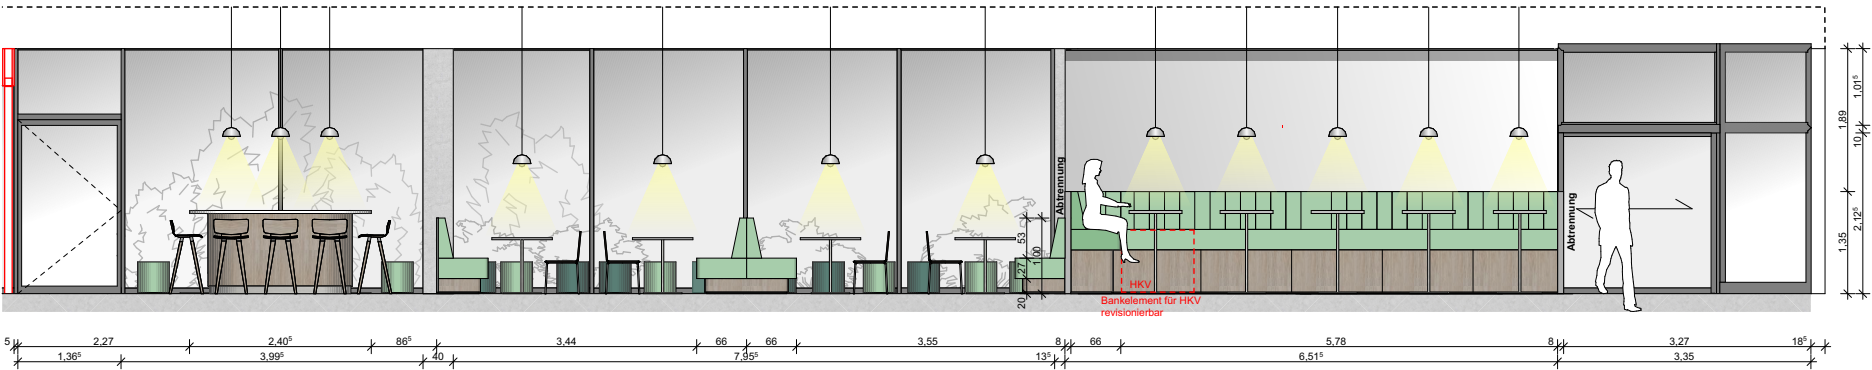



Ansicht 3

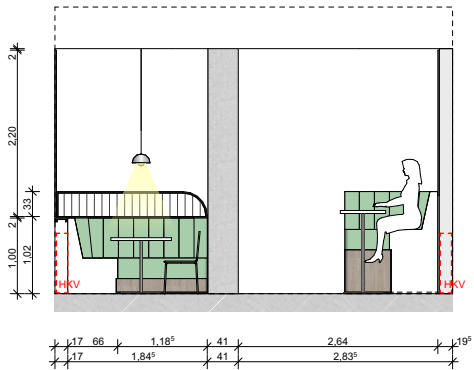

Ansicht 1

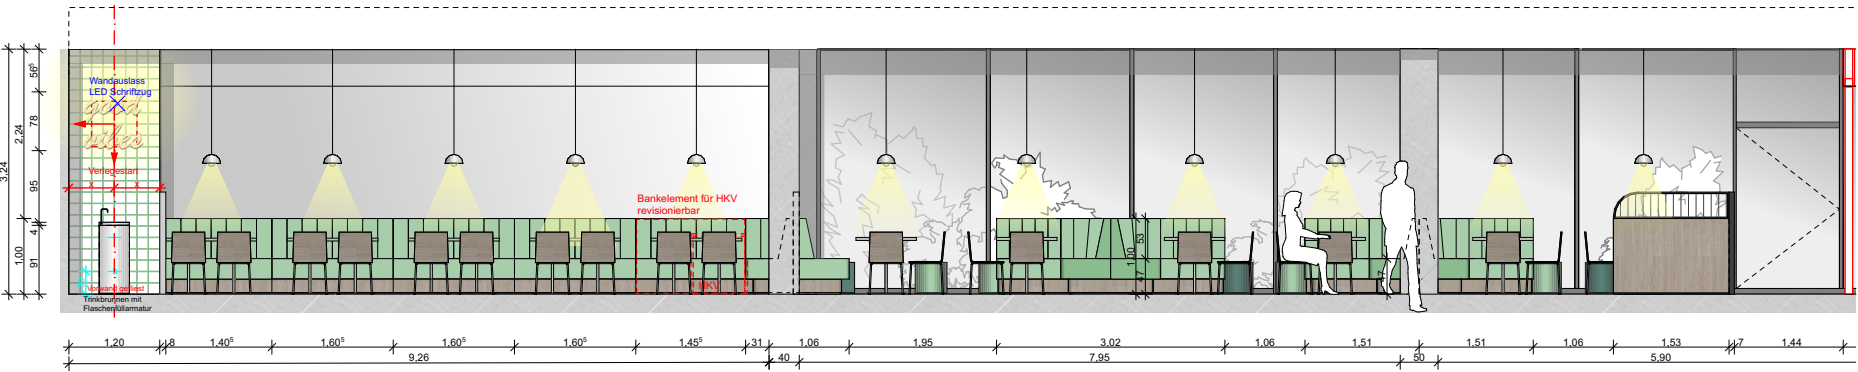

Ansicht 5

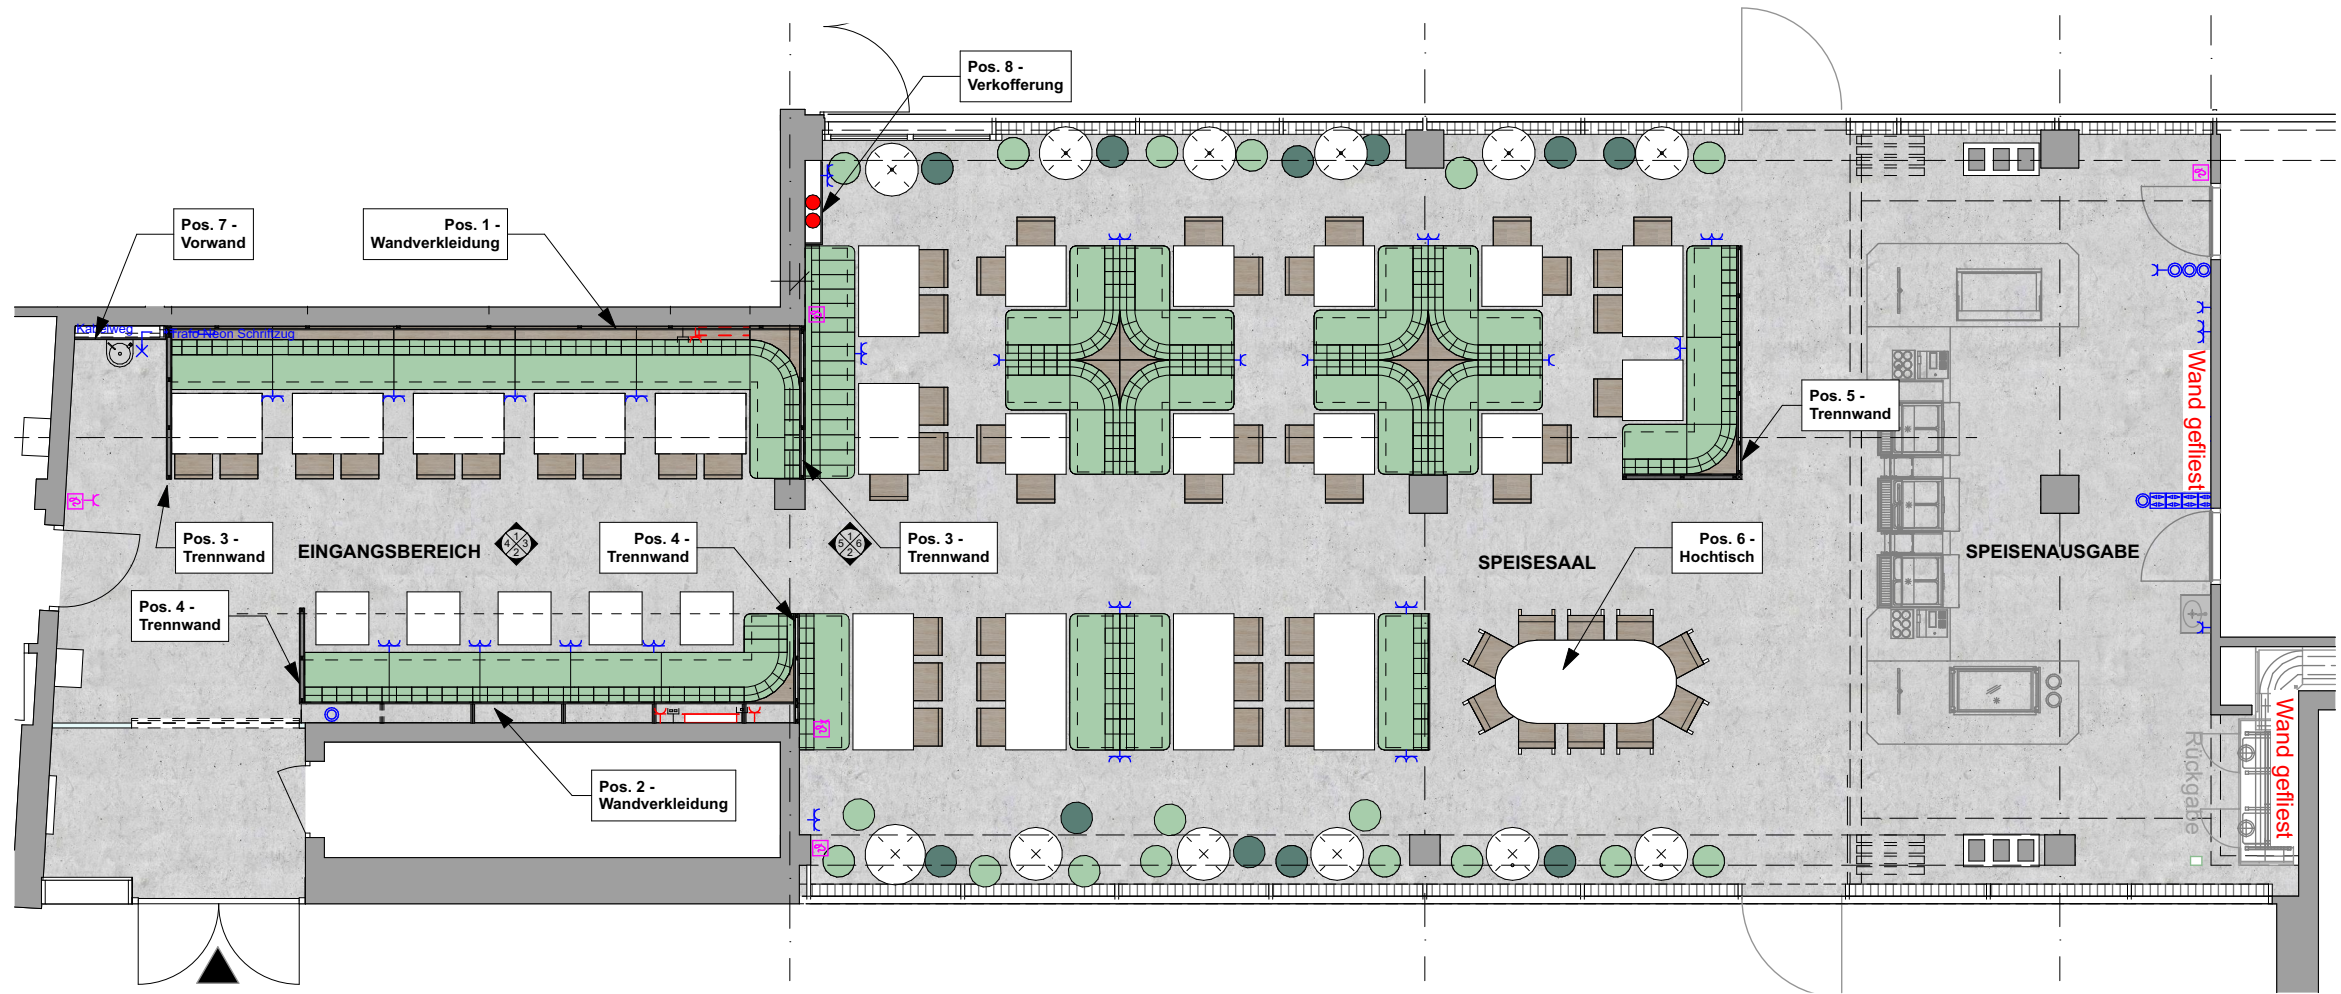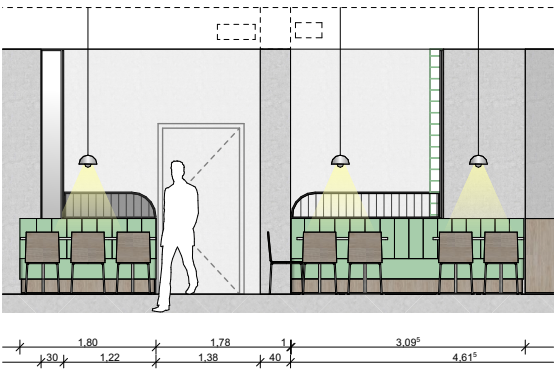

Alle Maße sind vor Ort zu prüfen!

Änderungen

Datum	Format	Maßstab
16.09.2026	A3	1:100

Planinhalt
Tischlerbau | Möblierung
Übersichtsplan

Plannummer/Index
50-0500




Projekt
Mensa TUMI
Neubau Mathematik und
Forschungsneubau IMoS

Bauherr
studierenden
WERK
BERLIN

Hardenbergstraße 34
10623 Berlin

Architekt

MENSA TUMI - TISCHLERBAU
Pos. 1 Wandverkleidung

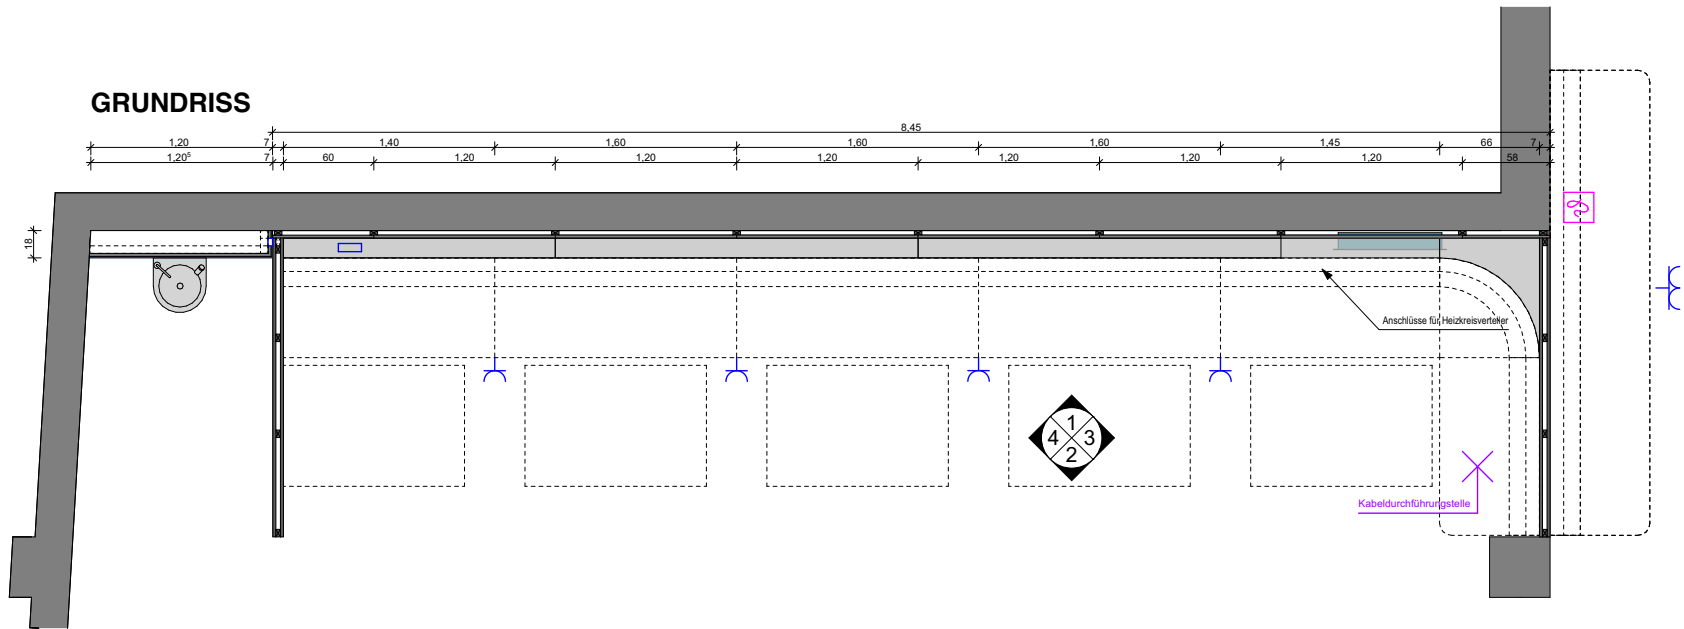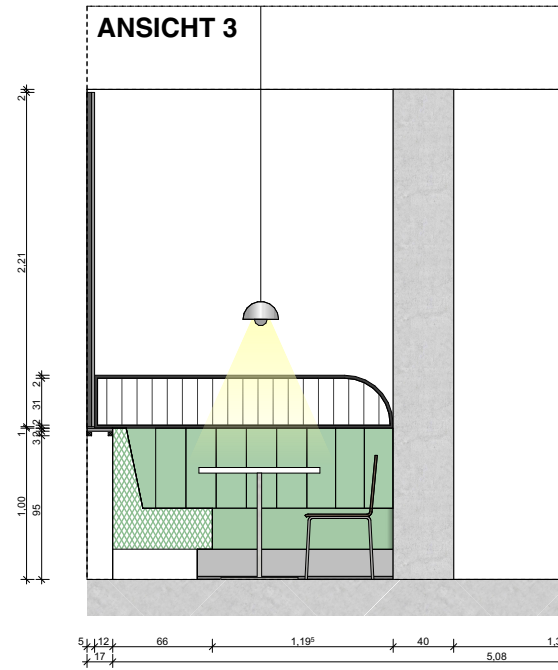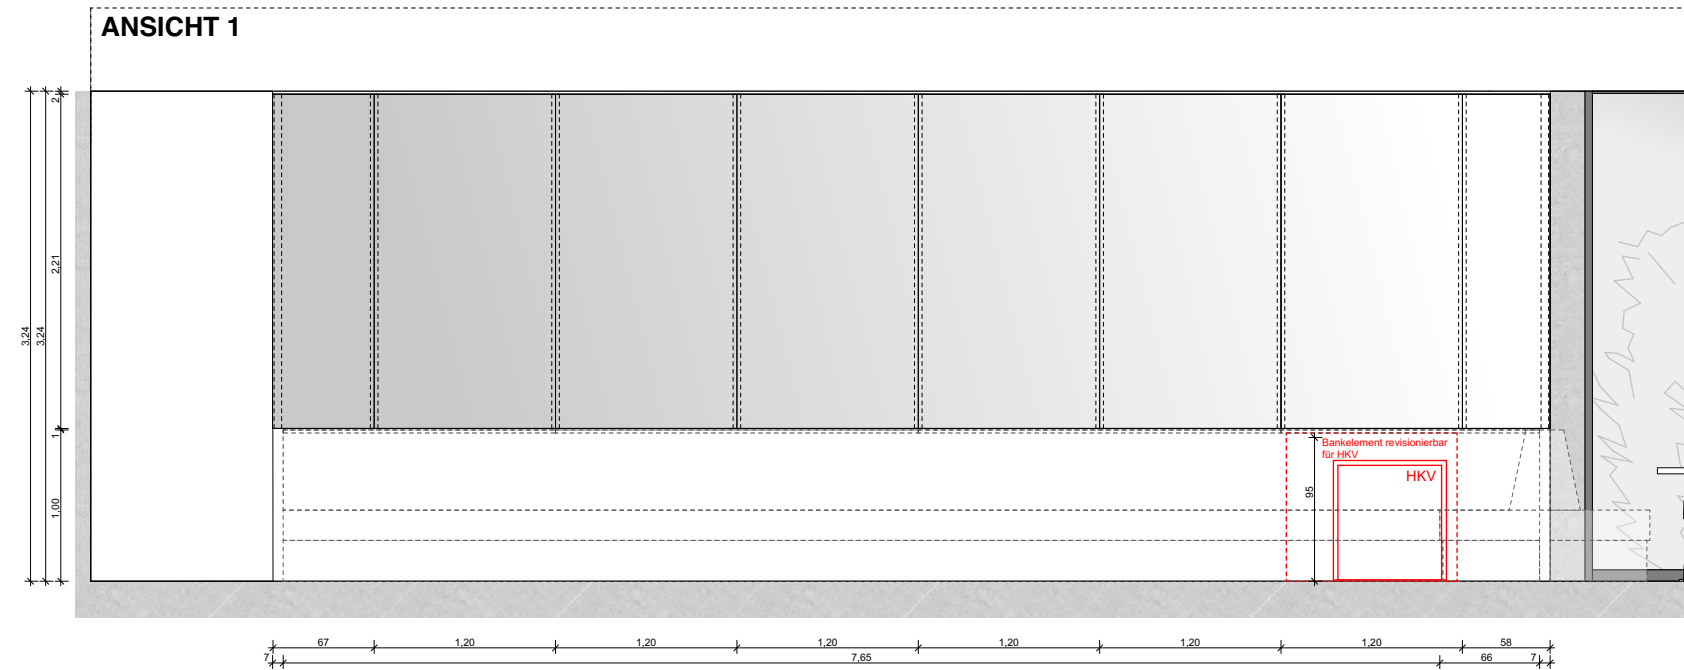

Pos. 1 - WANDVERKLEIDUNG

Maße BxHxT ca. 8500x2250x50mm

Lieferung und Montage einer Wandverkleidung inkl. Unterkonstruktion; Wandverkleidung bestehend aus Holzwerkstoffplatte mit vorderseitigem HPL Belag in Chromoptik; Trägerplatte ca. 1cm oberhalb der OK der zukünftigen Sitzbänke abschließend, Wandverkleidung im nicht sichtbaren Bereich mittels geeigneter Unterkonstruktion an Bestandswand revisionierbar befestigt; Abstand zwischen Bestandswand und Vorderkante Wandverkleidung ca. 5 cm; Sockelbereich wird später durch vorgelagerte Sitzbänke verblendet, Wandverkleidung mit 2cm Schattenfuge zur Rasterdecke montiert (Stellweg Einhängeschlag); seitliche Verblendung zum Gastraum mittels Edelstahlblech hochglanzpoliert auf Blendleiste mit 1cm Schattenfuge zur Bestandswand, Edelstahlblech über Schnittkante Wandverkleidung minimal überstehend um unebene HPL Kante zu verdecken

Material
-Trägerplatte und UK aus 19mm Holzwerkstoff,
-HPL Fa. Homapal "470/636 Alu-Spiegelglanz Lava Naturton" o.glw.,
-Edelstahlblech hochglanzpoliert, Stärke nach Erfordernis hinsichtlich Steifigkeit

Alle Maße sind vor Ort zu prüfen!

Änderungen

Datum	Format	Maßstab
16.09.2026	A3	1:50

Planinhalt
Tischlerbau Seite 111
Pos. 1 Wandverkleidung

Plannummer/Index
50-0501
Projektnummer
325

Projekt
Mensa TUMI
Neubau Mathematik und
Forschungsneubau IMoS




Bauherr



Hardenbergstraße 34
10623 Berlin

Architekt

VORABZUG

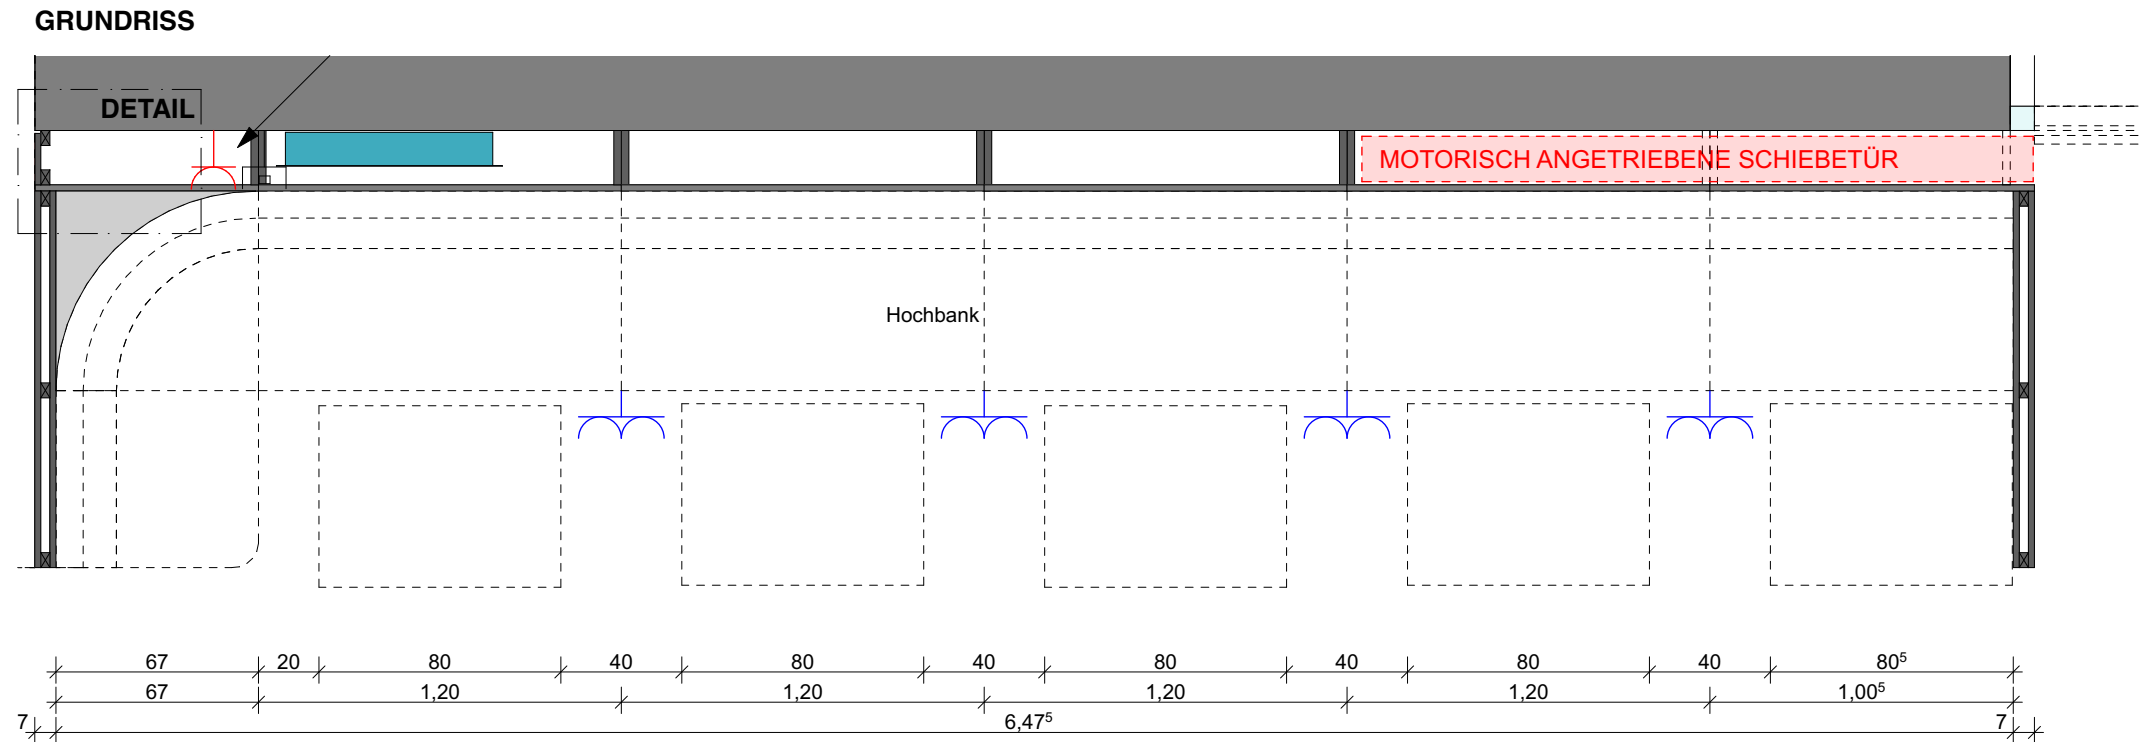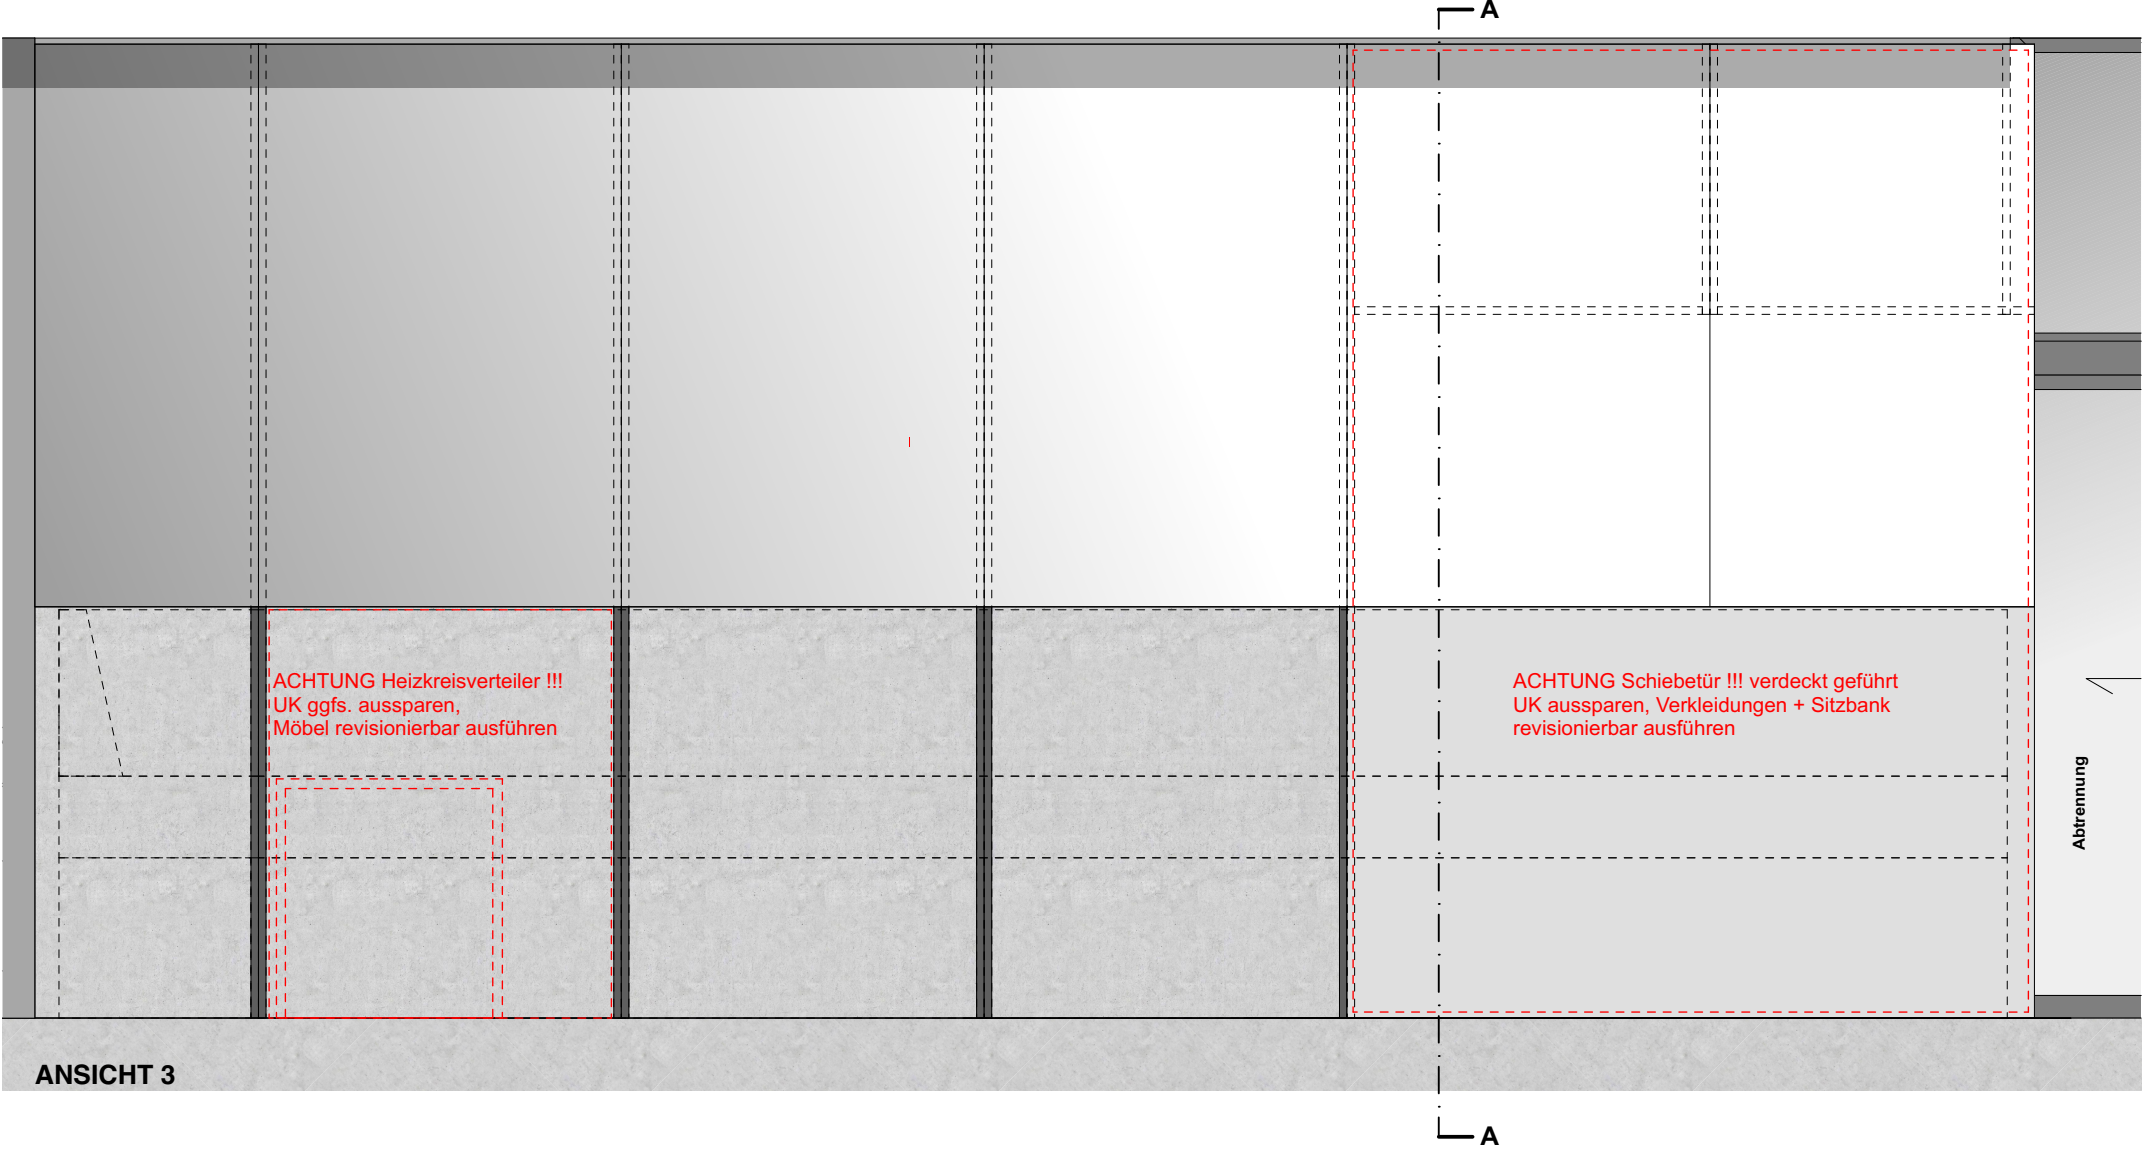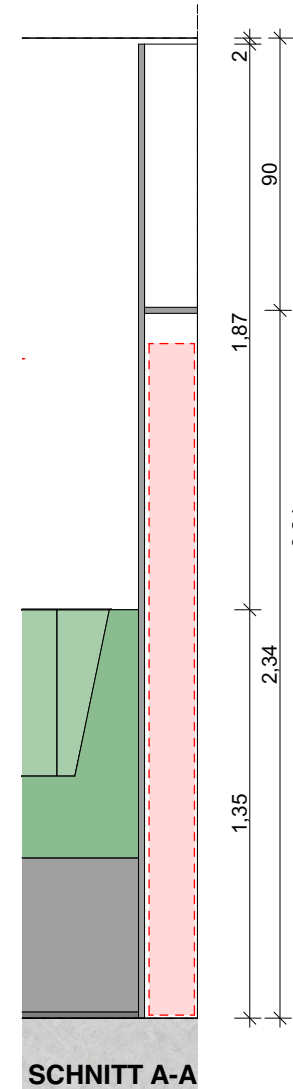

Alle Maße sind vor Ort zu prüfen!

Änderungen		
Datum	Format	Maßstab
16.09.2026	A3	1:25

Planinhalt
Tischlerbau Seite 112
Pos. 2 Wandverkleidung

Plannummer/Index
50-0502

Projekt
Mensa TUMI
Neubau Mathematik und
Forschungsneubau IMoS

VORABZUG

Bauherr




studierenden
WERK
BERLIN


Hardenbergstraße 34
10623 Berlin

Architekt

MENSA TUMI - TISCHLERBAU
Pos. 2 Wandverkleidung - Seite 2 | 2

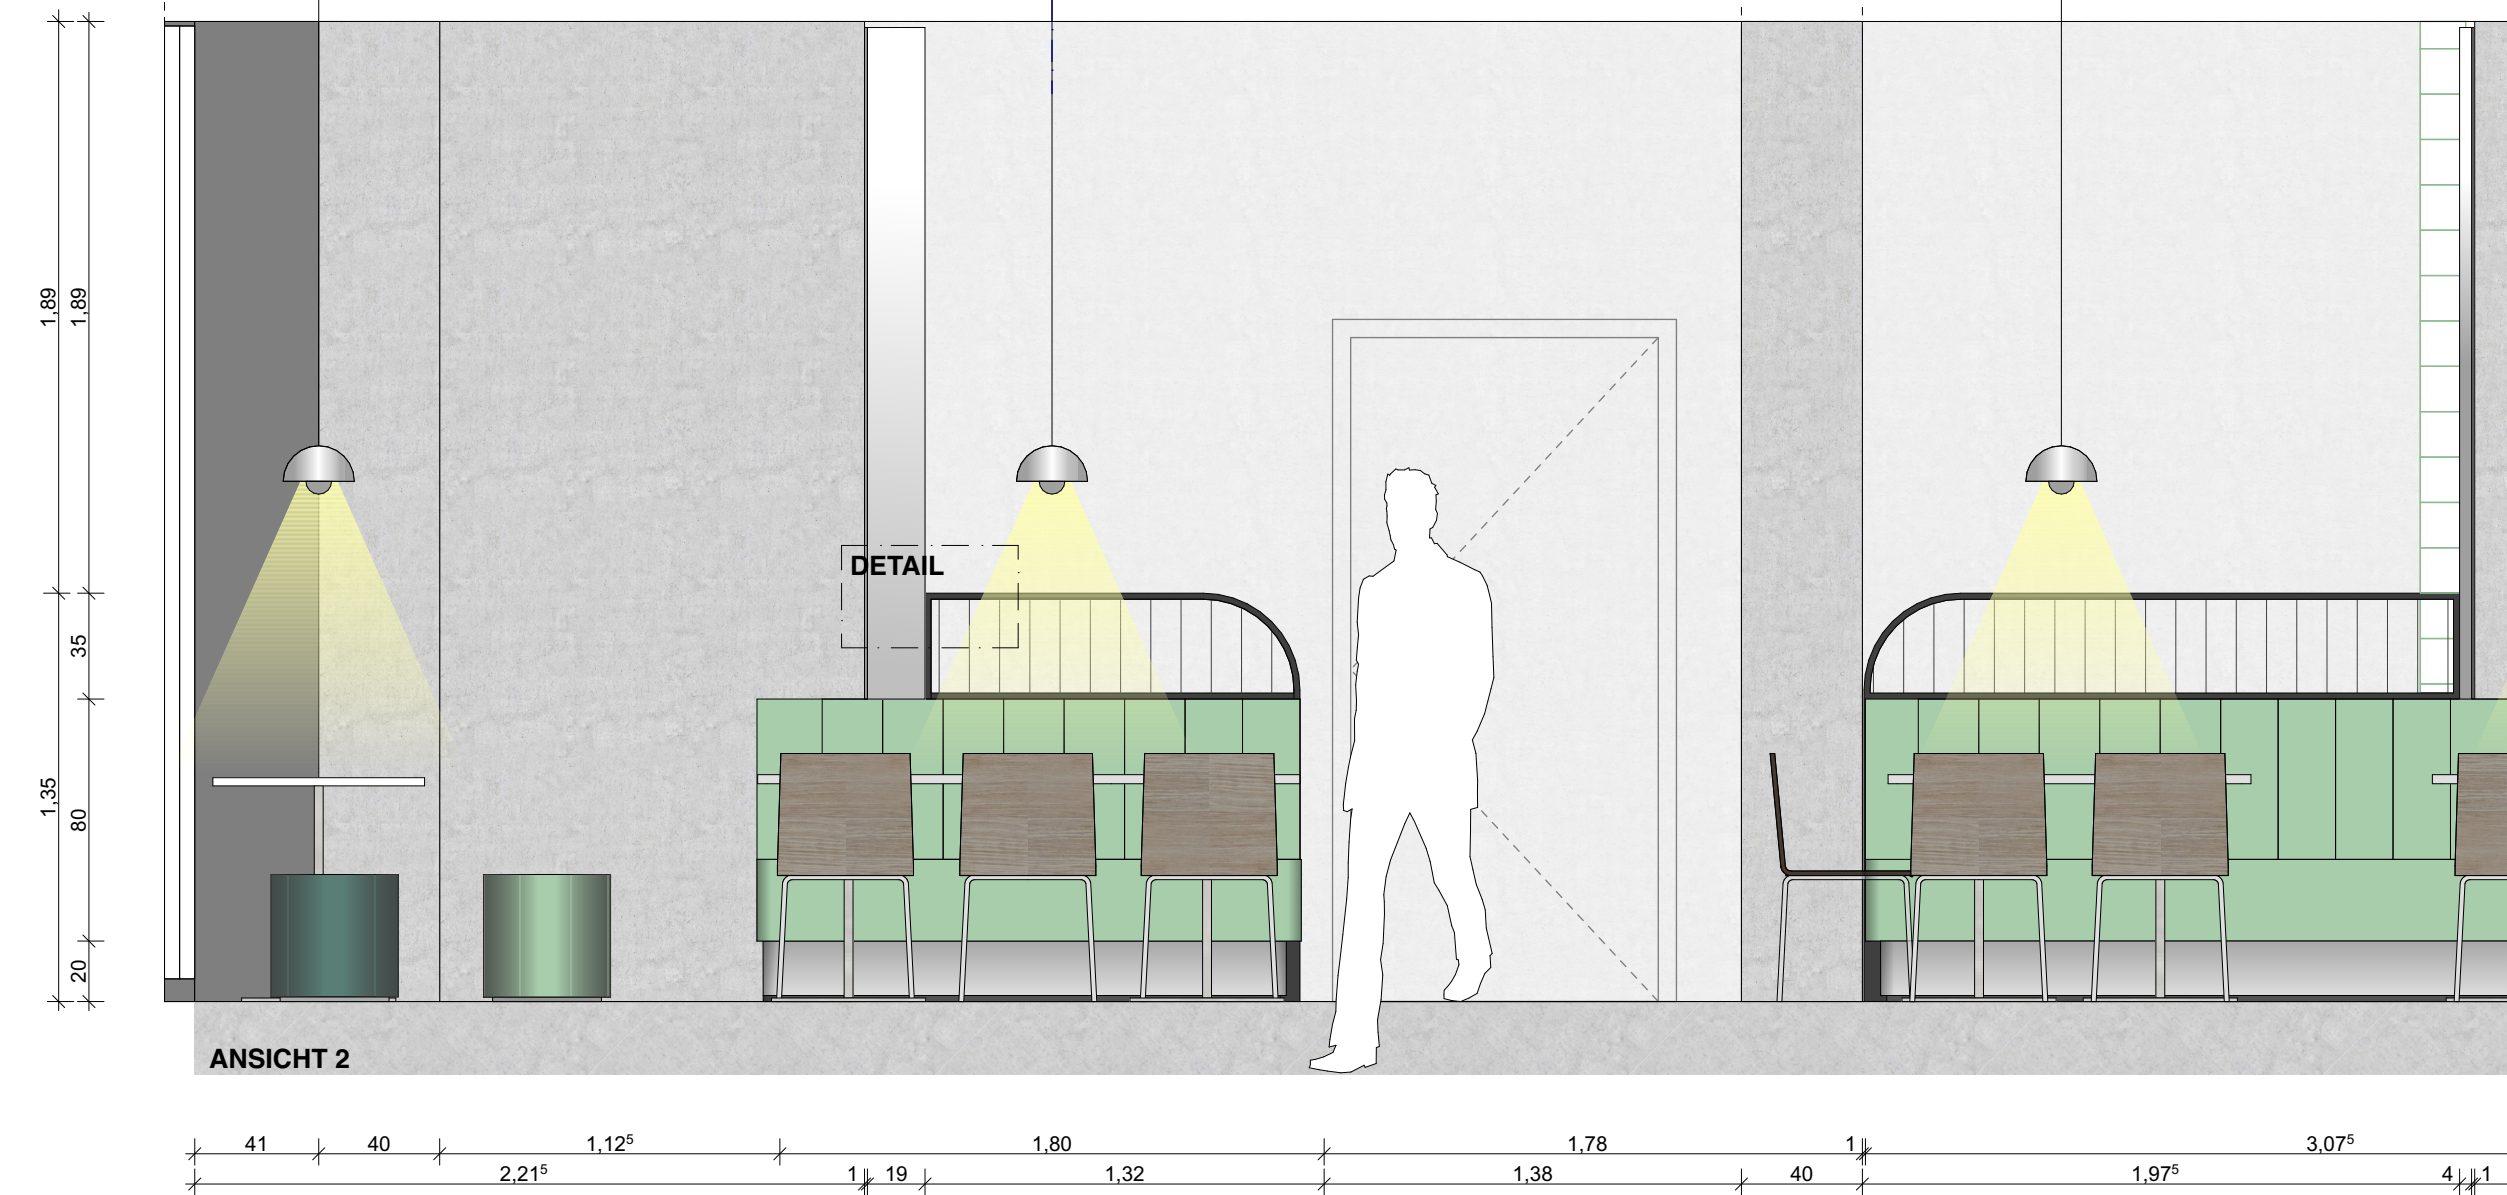

DETAIL - Maßstab 1:2

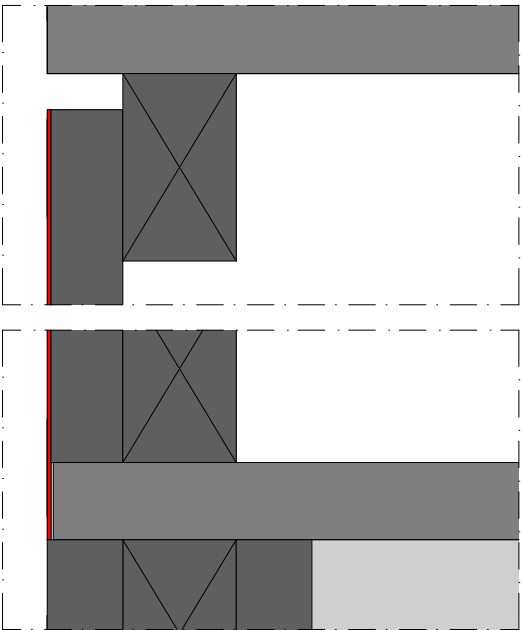

Pos. 2 - WANDVERKLEIDUNG

Maße BxHxT ca. 6600x3250x230mm

Lieferung und Montage einer raumhohen Wandverkleidung inkl. Unterkonstruktion zur Verblendung einer motorisch angetriebenen Glasschiebetür im Eingangsbereich; Wandverkleidung zum Hauptraum hin ums Eck geführt und stumpf gestoßen, Stoßfuge überdeckt mittels überfälztem Edelstahlblech auf Trägerplatte (siehe Detail); Wandverkleidung bestehend aus Holzwerkstoffplatte mit vorderseitigem HPL Belag in Chromoptik; Trägerplatte ca. 1cm oberhalb der OK der zukünftigen Sitzbänke abschließend (ausgenommen im Bereich der Parkposition der Schiebetür, hier als Lastabtragung bis zum Boden geführt; Wandverkleidung im nicht sichtbaren Bereich mittels UK aus Spanten an Bestandswand revisionierbar befestigt; Spanten im Rückbereich der Sitzbänke als Anschlag für Sitzbänke bis zum Boden geführt; Abstand zwischen Bestandswand und Vorderkante Wandverkleidung in Abstimmung mit Schiebetürmechanik Windfang (CodeUnique Architekten); Wandverkleidung mit 2cm Schattenfuge zur Rasterdecke montiert (Stellweg Einhängeschlag); seitliche Verblendung zum Gastraum mittels Edelstahlblech hochglanzpoliert auf Blendeiste mit 1cm Schattenfuge zur Bestandswand, Edelstahlblech über Schnittkante Wandverkleidung minimal überstehend um unebene HPL Kante zu verdecken

Material
-Trägerplatte und UK aus 19mm Holzwerkstoff,
-HPL Fa. Homapal "470/636 Alu-Spiegelglanz Lava Naturton" o.glw.,
-Edelstahlblech hochglanzpoliert, Stärke nach Erfordernis hinsichtlich Steifigkeit

Alle Maße sind vor Ort zu prüfen!

Änderungen

Datum	Format	Maßstab
16.09.2026	A3	1:25 1:2

Planinhalt
Tischlerbau Seite 2|2
Pos. 2 Wandverkleidung

Plannummer/Index
50-0503

Projekt
Mensa TUMI
Neubau Mathematik und
Forschungsneubau IMoS



Bauherr
studierendenWERK BERLIN

Hardenbergstraße 34
10623 Berlin


Architekt

MENSA TUMI - TISCHLERBAU
Pos. 3 Trennwand



ANSICHT 3

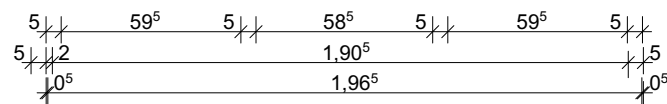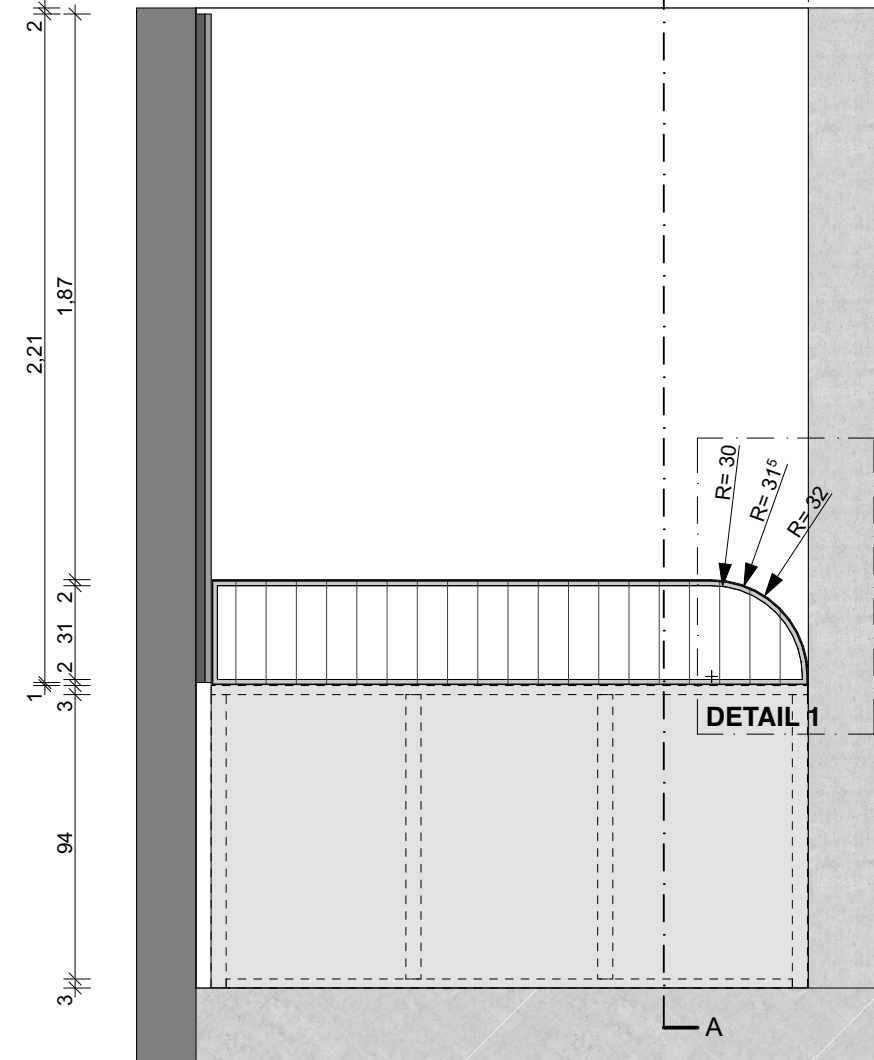


GRUNDRISS

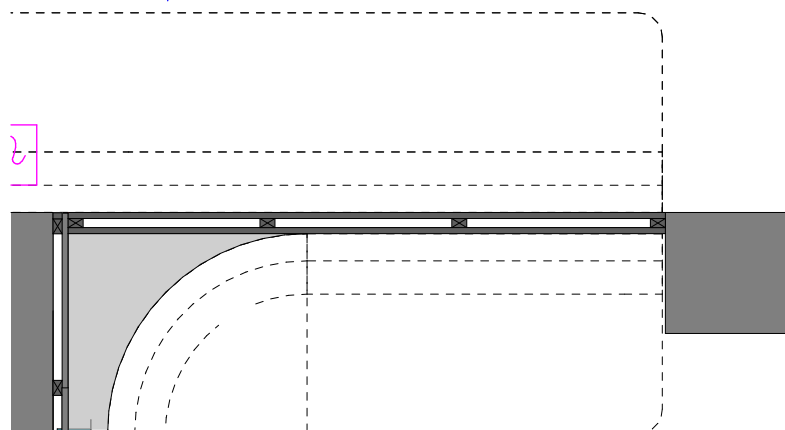


SCHNITT A-A

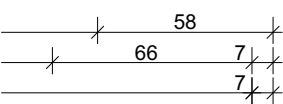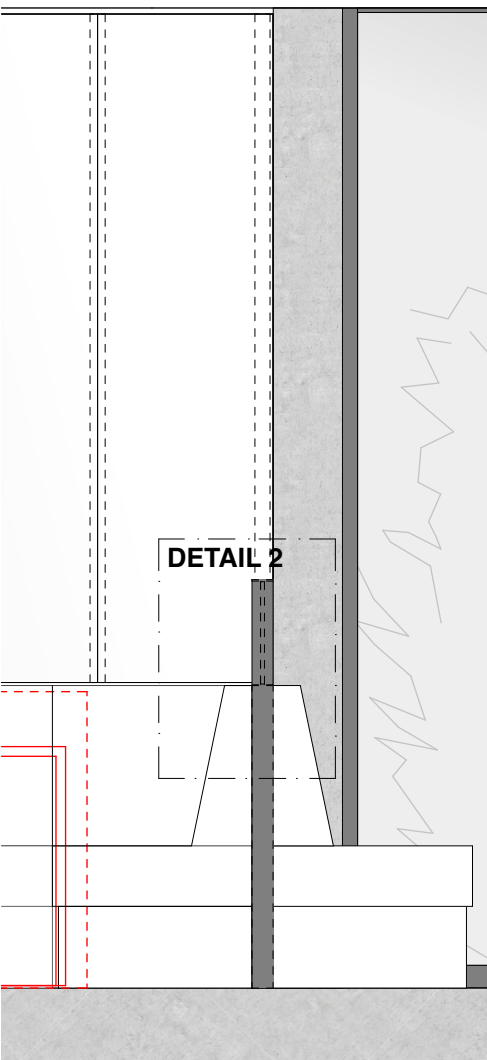

DETAIL 1 - Maßstab 1:5

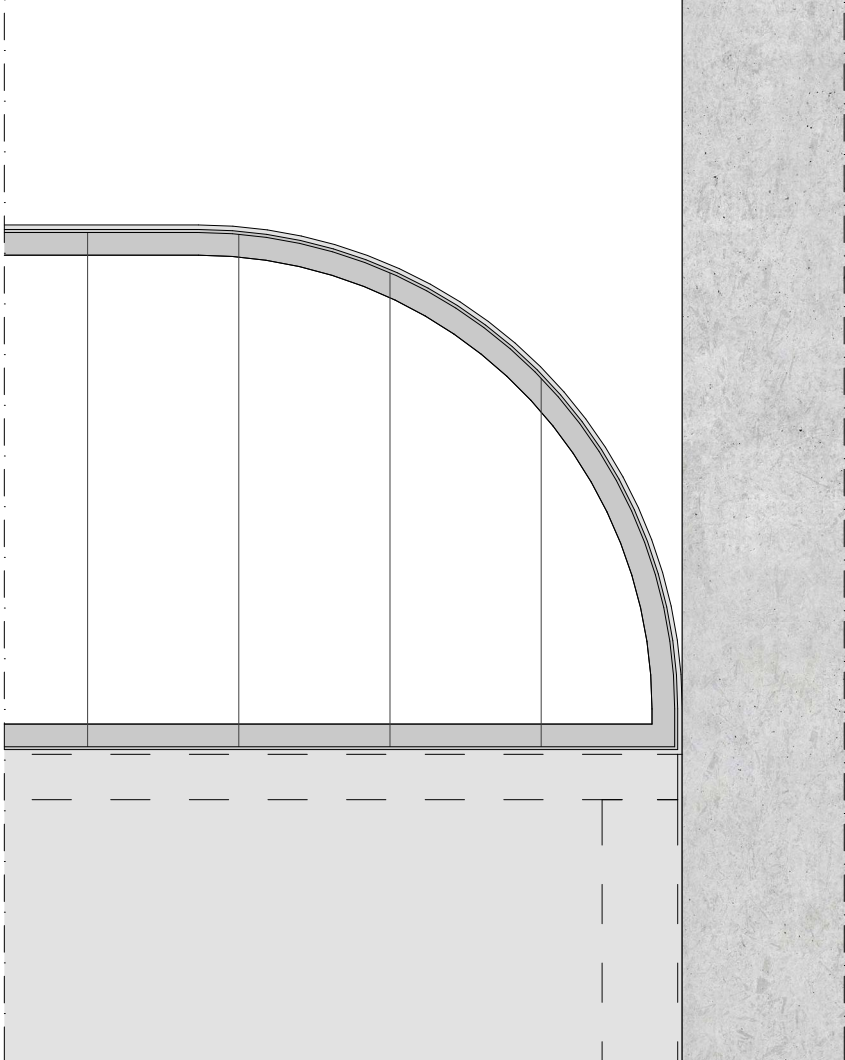

DETAIL 2 - Maßstab 1:5

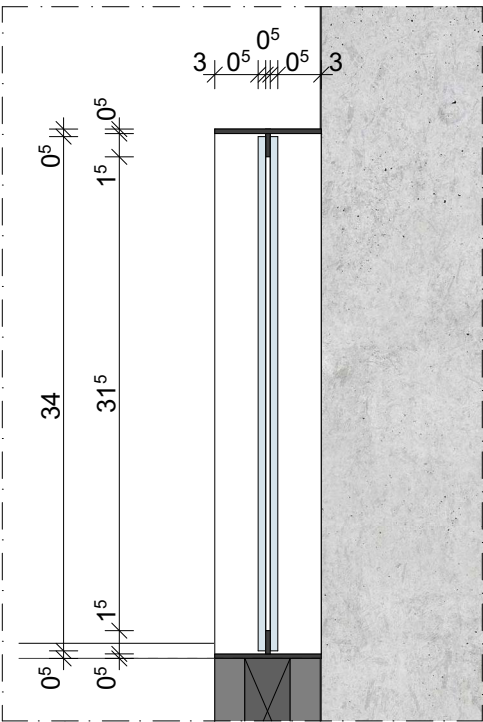

Pos. 3 - TRENNWAND

Maße BxHxT ca. 2000x1350x70mm

halbhohe Trennwand bestehend aus einer Holz-Sandwichkonstruktion im Bereich der Sitzbänke/-rücken und einer aufgesetzten Metallkonstruktion mit Einlegern aus gerilltem Plexiglas; Sandwichelement aus 2 Holzwerkstoffdeckseiten mit HPL Oberfläche und innenliegender UK aus Kanthölzern, sichtbare Stirnseiten vollflächig mit einem Bandstahl/ Blech als Kantenschutz und Einfassung belegt; Sandwichelement im nicht sichtbaren Bereich am Bestand fixiert; Metallrahmenkonstruktion aus Bandstahl/Blech mit abgerundeter Ecke gemäß nebenstehender Planung, auf der Mittelachse ein angepunkteter, umlaufender Steg zur Aufnahme der gerillten Plexigläser, Plexigläser mittels Hutmuttern an angeschweißtem Rahmen fixiert, Befestigung der Aufsatzelemente auf der UK ebenfalls mittels schwarzen Hutmuttern

Material

- UK aus Vollholz, Beplankung aus Holzwerkstoff mit HPL Dekor in Holzoptik Fa. Pfeiderer "R48042 NW Lumumba"
- Bandstahl/Bleche nach Erfordernis hinsichtlich Steifigkeit (Anrammschutz)
- Farbe: schwarz lackiert, seidenglänzend
- gerilltes Plexiglas Produkt: "PLEXIGLAS XT textures" Oberfläche: Rippe, d=3mm (zu bemustern)

Alle Maße sind vor Ort zu prüfen!

Änderungen

Datum
16.09.2026

Format
A3

Maßstab
1:25 | 1:5

Planinhalt

Tischlerbau Seite 111
Pos. 3 Trennwände

Plannummer/Index

50-0504

Projektnummer

325

Projekt

Mensa TUMI
Neubau Mathematik und
Forschungsneubau IMoS

Bauherr




Hardenbergstraße 34
10623 Berlin

Architekt


VORABZUG

MENSA TUMI - TISCHLERBAU
Pos. 4 Trennwände


ANSICHT 3

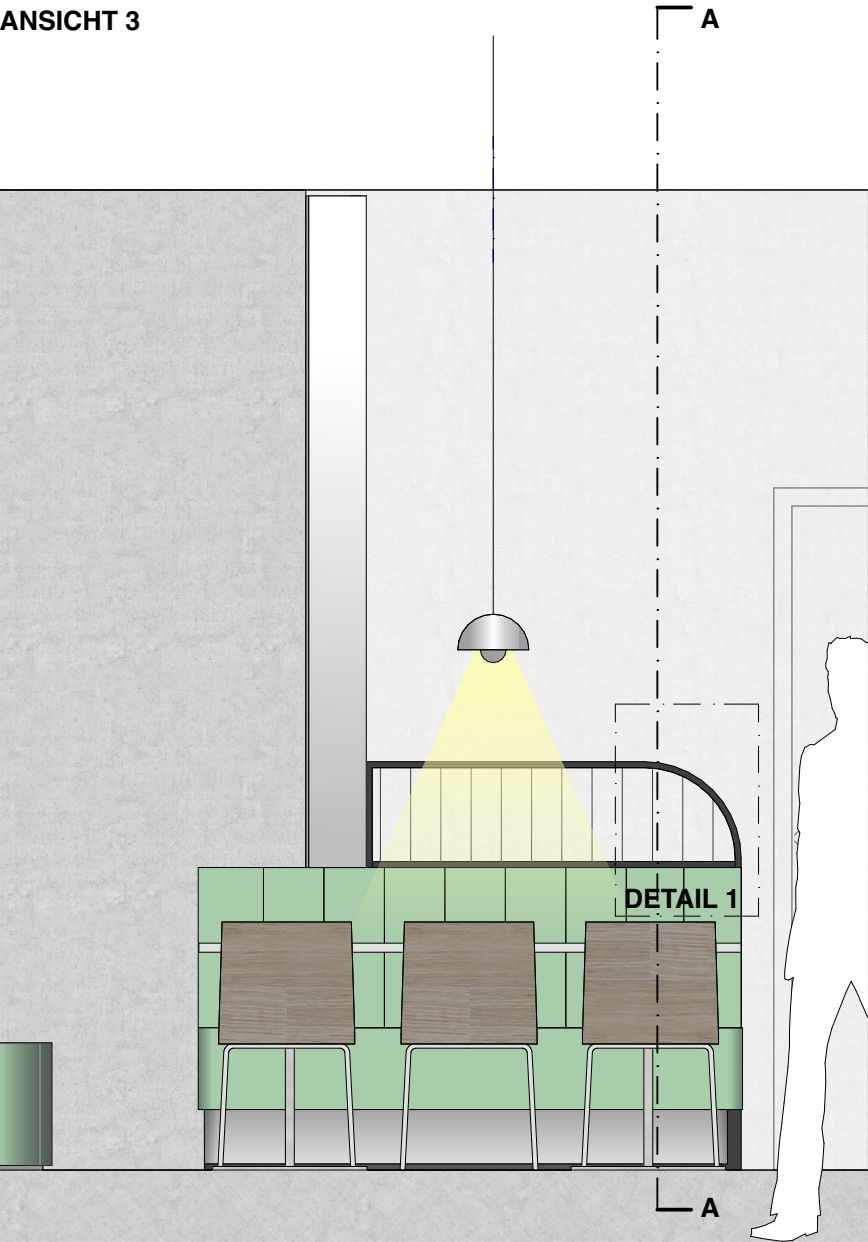



SCHNITT A-A

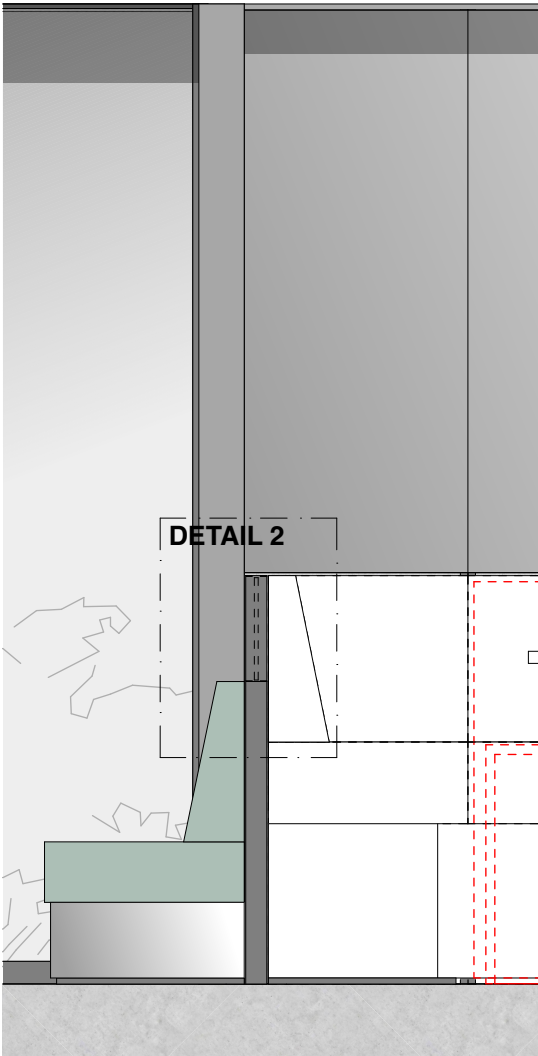


DETAIL 1 - Maßstab 1:5

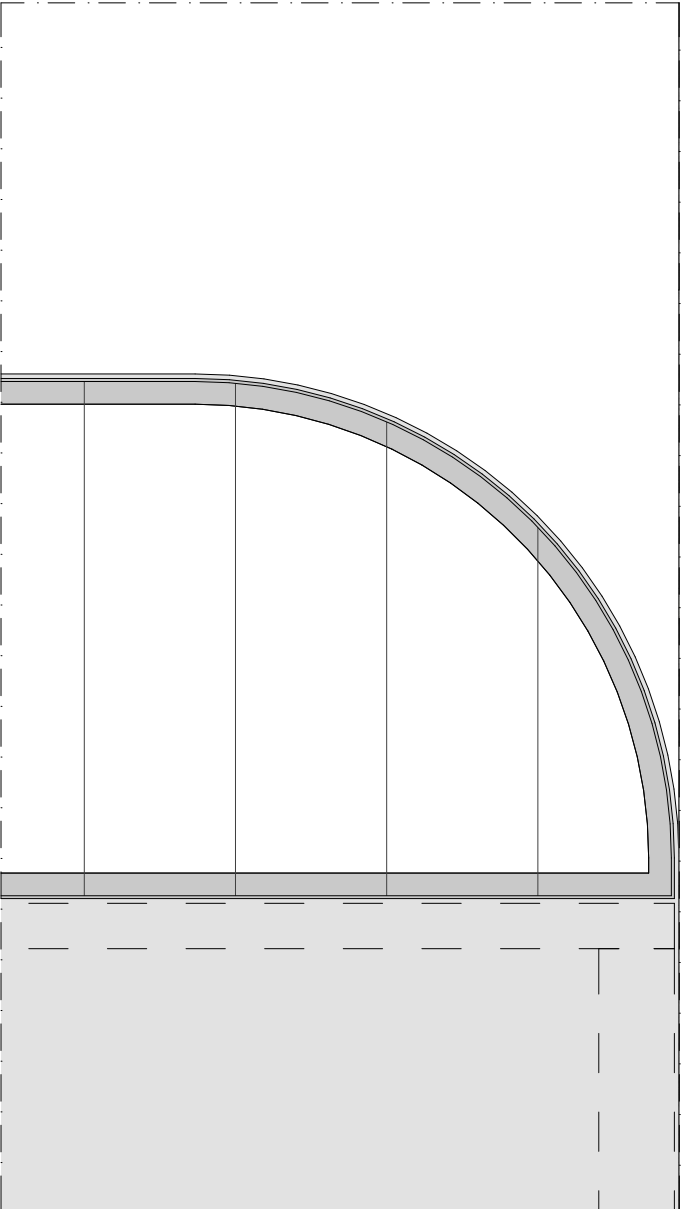

DETAIL 2 - Maßstab 1:5

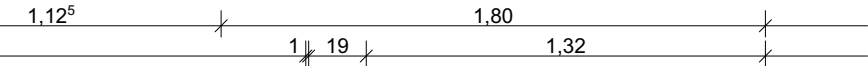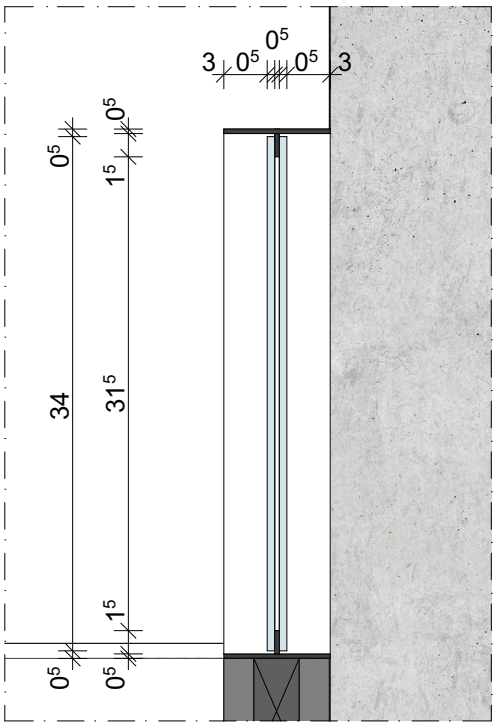

GRUNDRISS

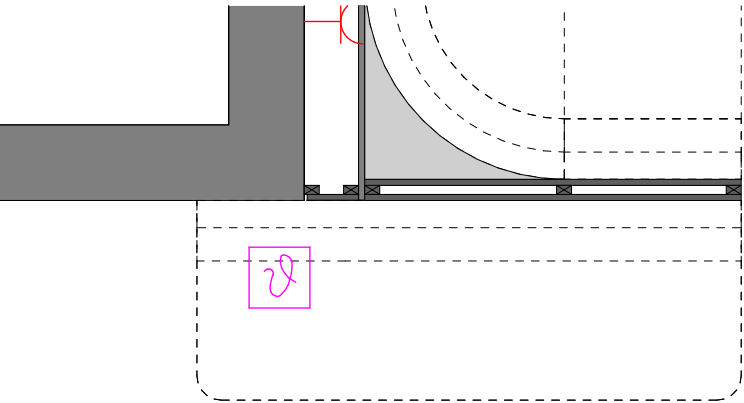

Pos. 4 - TRENNWAND

Maße BxHxT ca. 1320x1350x70mm

halbhohe Trennwand bestehend aus einer Holz-Sandwichkonstruktion im Bereich der Sitzbänke/-rücken und einer aufgesetzten Metallkonstruktion mit Einlegern aus gerilltem Plexiglas; Sandwichelement aus 2 Holzwerkstoffdeckseiten mit HPL Oberfläche und innenliegender UK aus Kanthölzern, sichtbare Stirnseiten vollflächig mit einem Bandstahl/ Blech als Kantenschutz und Einfassung belegt; Sandwichelement im nicht sichtbaren Bereich am Bestand fixiert; Metallrahmenkonstruktion aus Bandstahl/Blech mit abgerundeter Ecke gemäß nebenstehender Planung, auf der Mittelachse ein angepunkteter, umlaufender Steg zur Aufnahme der gerillten Plexigläser, Plexigläser mittels Hutmuttern an angeschweißtem Rahmen fixiert, Befestigung der Aufsatzelemente auf der UK ebenfalls mittels schwarzen Hutmuttern, Radien siehe Trennwand Pos. 3

Material

- UK aus Vollholz, Beplankung aus Holzwerkstoff mit HPL Dekor in Holzoptik Fa. Pfeleiderer "R48042 NW Lumumba"
- Bandstahl/Bleche nach Erfordernis hinsichtlich Steifigkeit (Anrammschutz)
- Farbe: schwarz lackiert, seidenglänzend
- gerilltes Plexiglas Produkt: "PLEXIGLAS XT textures" Oberfläche: Rippe, d=3mm (zu bemustern)

Alle Maße sind vor Ort zu prüfen!

Änderungen

Datum	Format	Maßstab
16.09.2026	A3	1:25 1:5

Planinhalt
Tischlerbau Seite 111
Pos. 4 Trennwände

Plannummer/Index
50-0505
Projekt
Mensa TUMI
Neubau Mathematik und
Forschungsneubau IMoS

Bauherr
studierendenWERK BERLIN



Hardenbergstraße 34
10623 Berlin

Architekt


MENSA TUMI - TISCHLERBAU

Pos. 5 Trennwand


ANSICHT 3

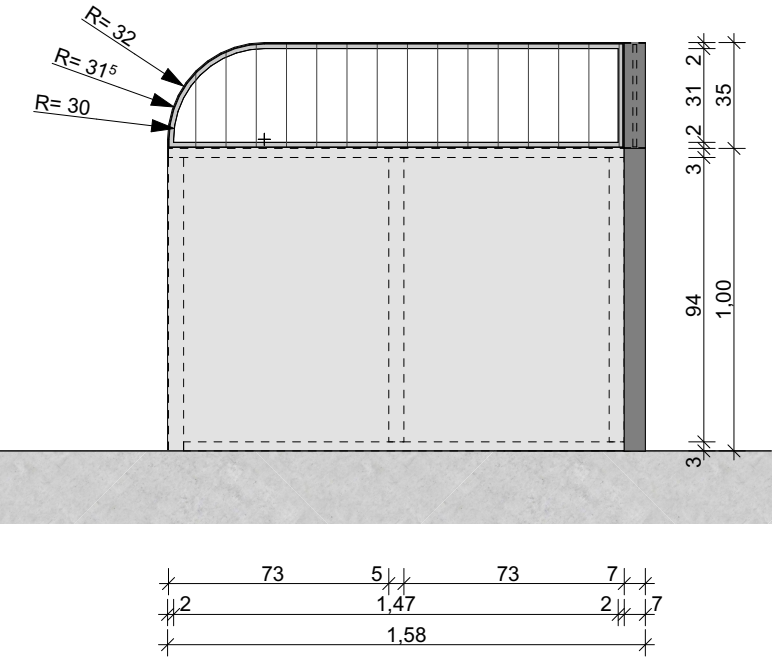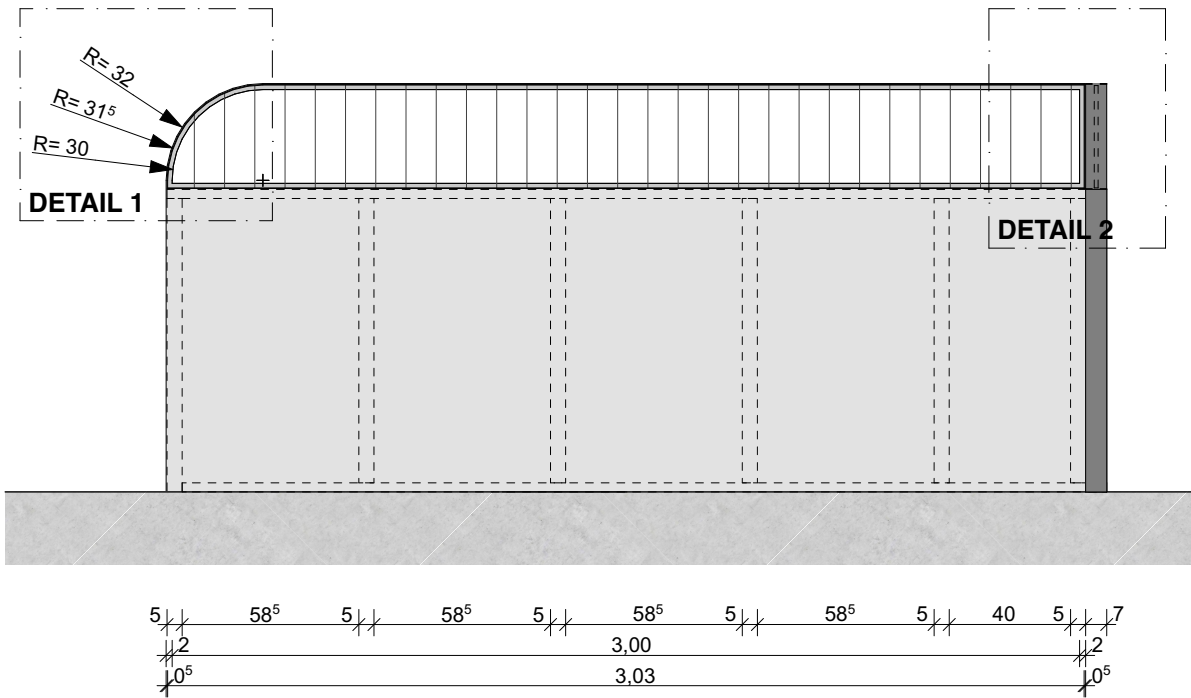

DETAIL 2 - Maßstab 1:5

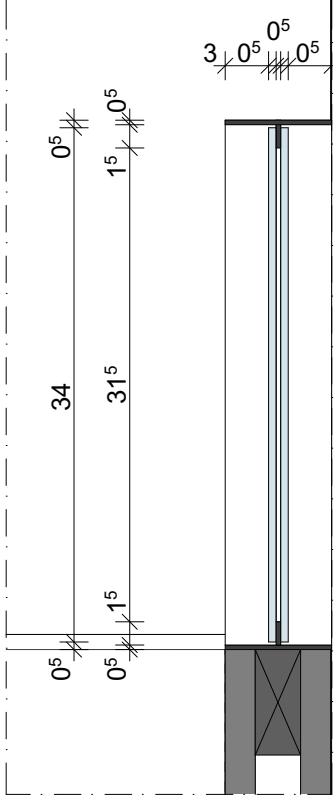

GRUNDRISS

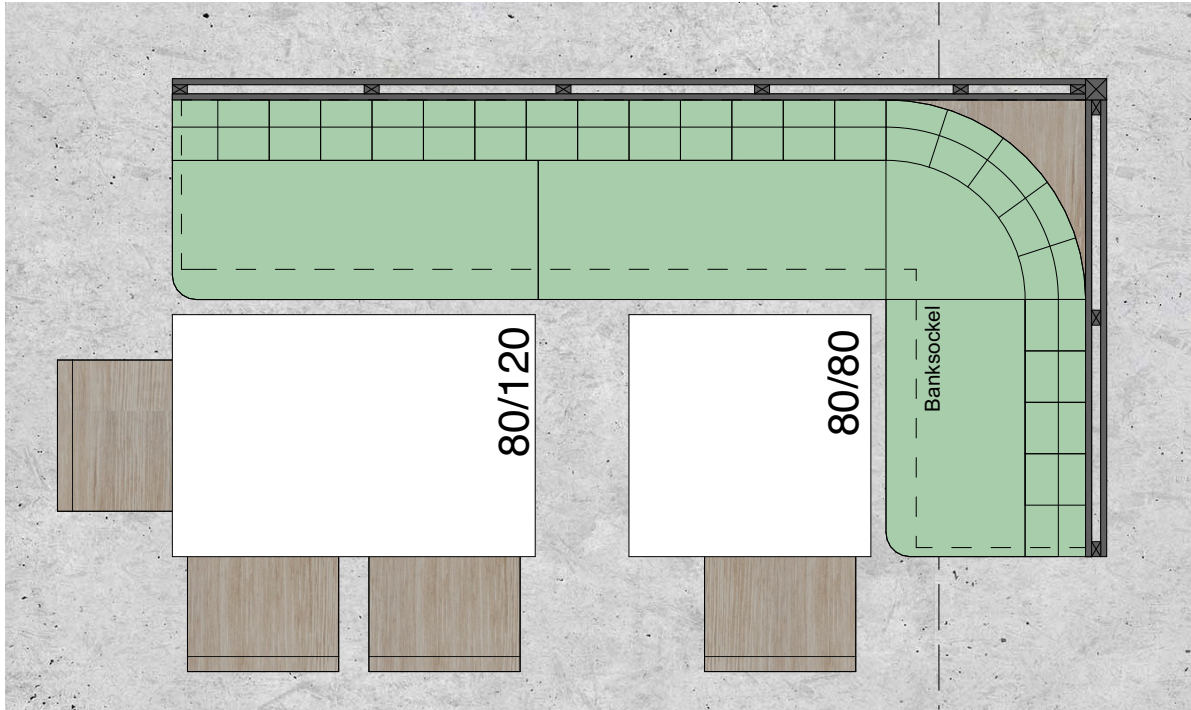

Pos. 5 - TRENNWAND


Maße BxHxT ca. 3050x1350x1580mm

halbohohe Trennwand bestehend aus einer Holz-Sandwichkonstruktion im Bereich der Sitzbankrücken und einer aufgesetzten Metallkonstruktion mit Einlegern aus gerilltem Plexiglas; Sandwichelement aus Holzwerkstoffdeckseiten mit HPL Oberfläche und innenliegender UK aus Kanthölzern, Stirnseiten der beiden Schenkel vollflächig mit einem Bandstahl/Blech als Kantenschutz und Einfassung belegt; im Bereich des Gelenks ein schwarz gebeiztes Kantholz H=1,35m als Anbindung für die aufgesetzte Metallrahmenkonstruktion, Kantholz an den dem Gang zugewandten Längsseiten über komplette Höhe mit Blech/Bandstahl belegt; Sandwichelement im nicht sichtbaren Bereich am Bestand fixiert; Metallrahmenkonstruktion aus Bandstahl/Blech mit abgerundeten Ecken gemäß nebenstehender Planung, auf der Mittelachse ein angepunkteter, umlaufender Steg zur Aufnahme der gerillten Plexigläser, Plexigläser mittels Hutmuttern an angeschweißtem Rahmen fixiert, Befestigung der Aufsatzelemente auf der UK ebenfalls mittels schwarzen Hutmuttern

Material

- UK aus Vollholz, im sichtbaren Bereich schwarz gebeizt;
- Beplankung aus Holzwerkstoff mit HPL Dekor in Holzoptik Fa. Pfeleiderer "R48042 NW Lumumba"
- Bandstahl/Bleche nach Erfordernis hinsichtlich Steifigkeit (Anrammschutz)
- Farbe: schwarz lackiert, seidenglänzend
- gerilltes Plexiglas Produkt: "PLEXIGLAS XT textures" Oberfläche: Rippe, d=3mm (zu bemustern)

DETAIL 1 - Maßstab 1:5

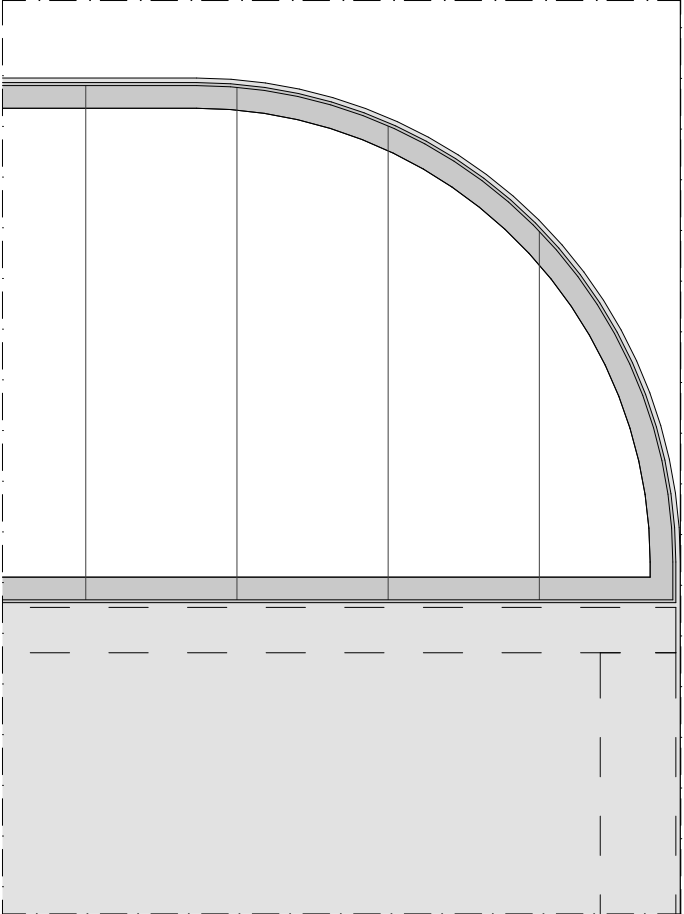

Alle Maße sind vor Ort zu prüfen!

Änderungen

Datum
16.09.2026

Format
A3

Maßstab
1:25 | 1:5

Planinhalt

Tischlerbau Seite 111
Pos. 5 Trennwand

Plannummer/Index

50-0506

Projektnummer

325

Projekt

Mensa TUMI
Neubau Mathematik und
Forschungsneubau IMoS

Bauherr



Hardenbergstraße 34
10623 Berlin

Architekt

VORABZUG


MENSA TUMI - TISCHLERBAU

Pos. 6 Hochtisch


ANSICHT



AUFSICHT

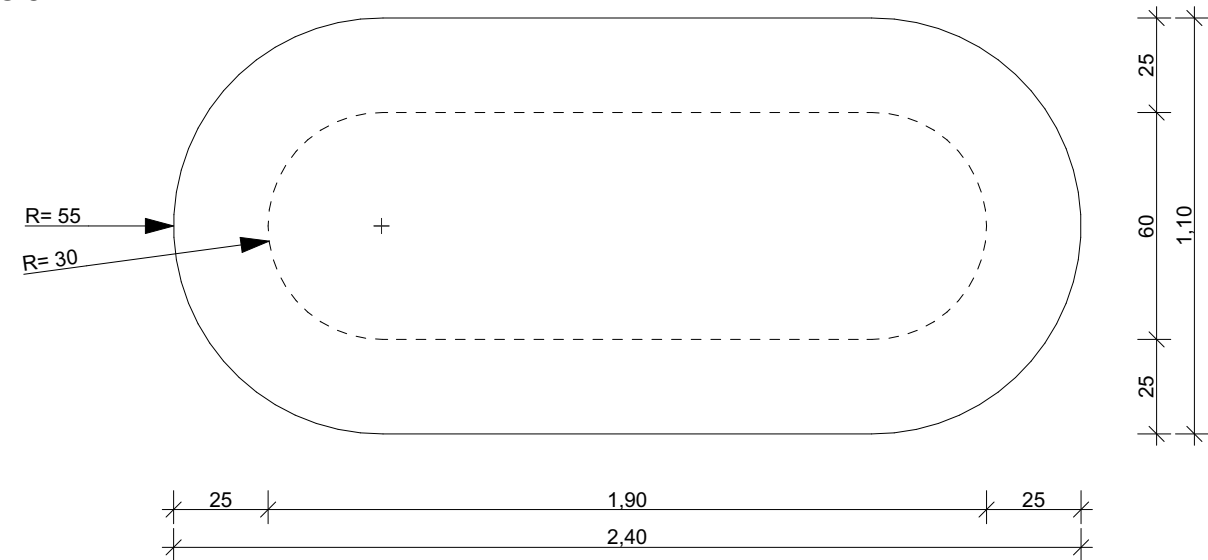

SCHNITT A-A

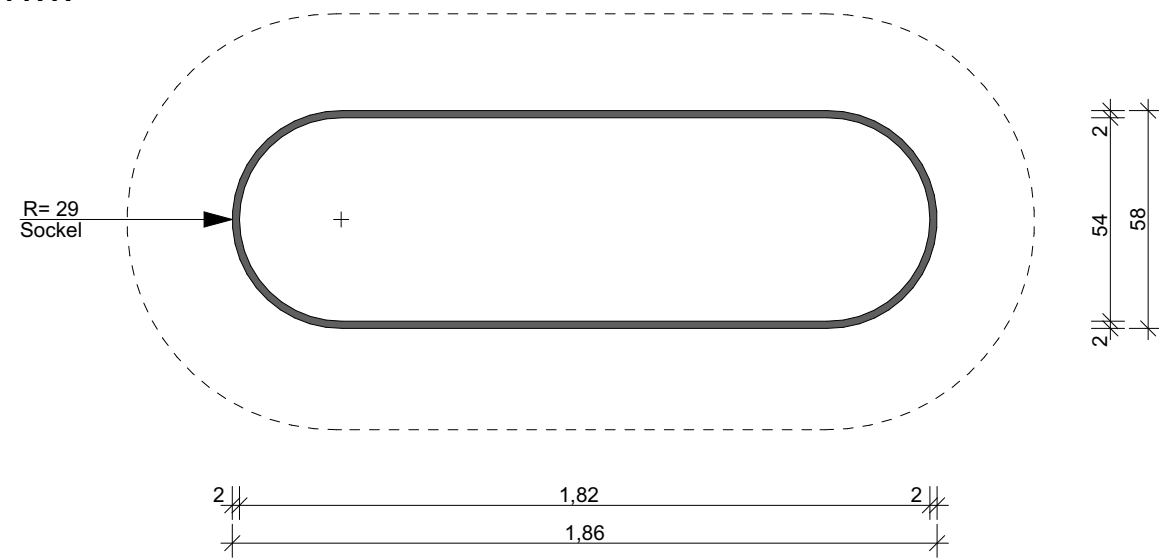

Pos. 9 - STEHTISCH

Maße BxHxT ca. 2400x1100x1100mm

Lieferung und Montage eines Stehtisches inkl. Unterkonstruktion; Stehtisch bestehend aus einer pillenförmigen Tischplatte auf eingerücktem, pillenförmigen Korpus und zurückspringendem Sockelbereich;
Korpus aus Holzwerkstoff mit HPL Dekor in Holzoptik und liegendem Furnierbild;
Höhe Sockelbereich in Abhängigkeit zur Sockelhöhe Sitzbänke Fa. Schnieder "Lilly 480878";
Tisch im Sockelbereich an Bestandsboden gegen Kippen fixiert (ACHTUNG: FB-Heizung! Überdeckung nach Angabe TGA 60mm);
Sockelbereich im nicht sichtbaren Bereich höhenjustierbar zum Ausgleich von Unebenheiten

Material

-Korpus aus Holzwerkstoff belegt mit HPL Pfeleiderer "R48042 NW Lumumba"
-Tischplatte aus 40mm Holzwerkstoff alle sichtbaren Flächen mit HPL Beschichtung weiß, passend zu Tischdekor Serienmöbel Kusch "San Siro", Kante umlaufend besäumt mit Anleimer in Chromoptik (zu bemustern);
Sockel aus Holzwerkstoff mit HPL Beschichtung in Edelstahl-Optik, Homapal "641 Edelstahl gebürstet"

Alle Maße sind vor Ort zu prüfen!

Änderungen

Datum	Format	Maßstab
16.09.2026	A3	1:20

Planinhalt
Tischlerbau Seite 111
Pos. 6 Hochtisch

Plannummer/Index
50-0507
Projekt
325

Projekt
Mensa TUMI
Neubau Mathematik und
Forschungsneubau IMoS

Bauherr



Hardenbergstraße 34
10623 Berlin


Architekt

VORABZUG


MENSA TUMI - TISCHLERBAU I FLIESEN

Pos. 7 Neon Schriftzug Trinkbrunnen

ANSICHT 4

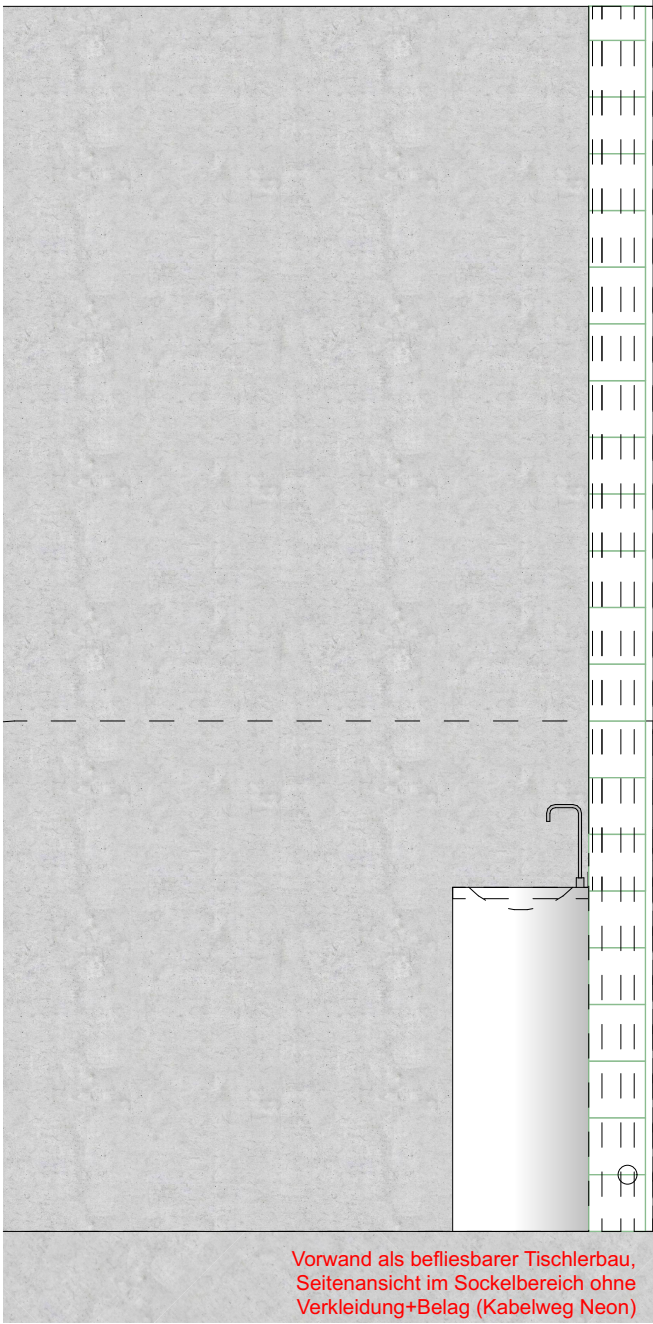

ANSICHT 1 - Vorwandkonstruktion

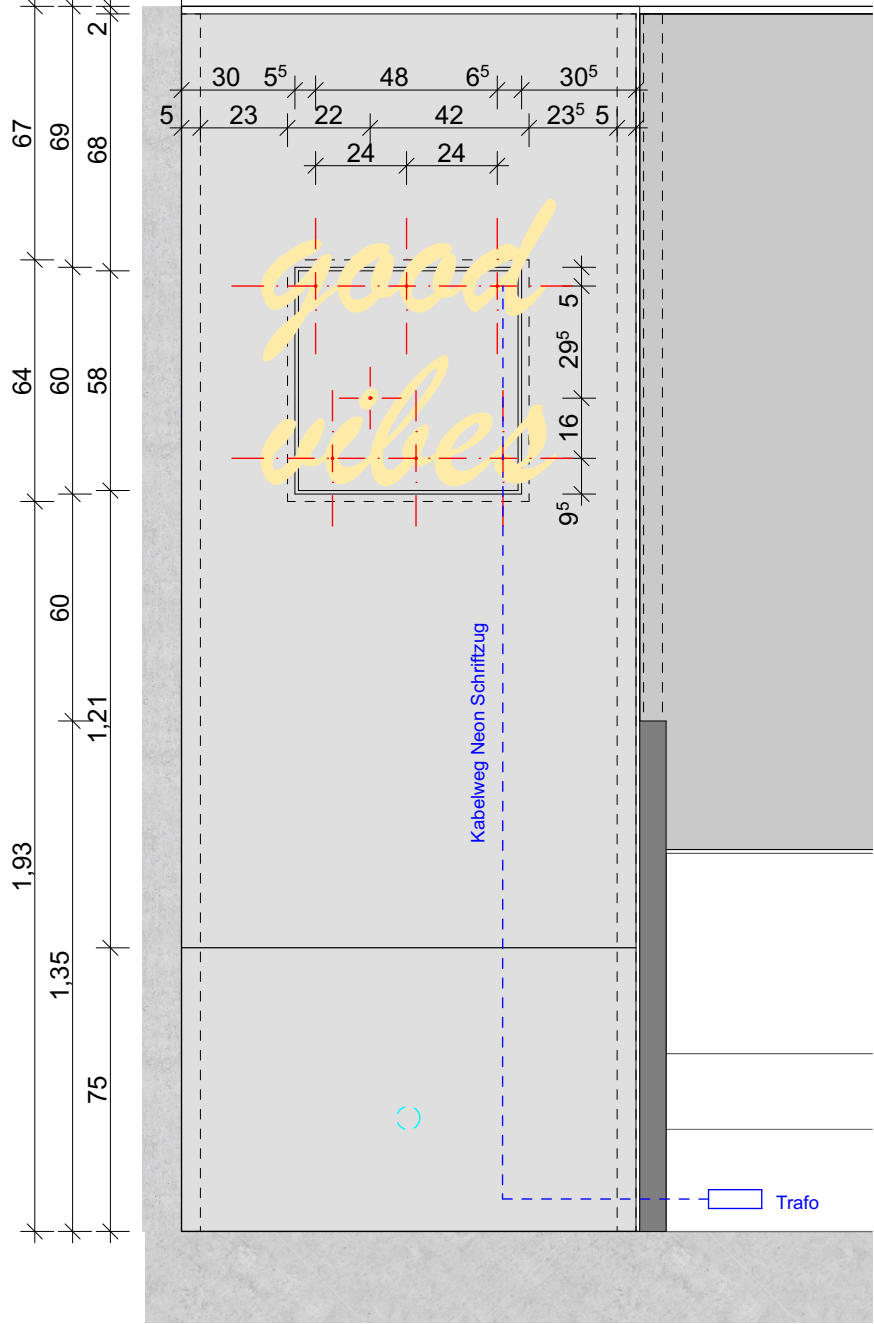


Pos. 7 - VORWANDKONSTRUKTION
Maße BxHxT ca. 1200x3240x170mm

Lieferung und Montage einer raumhohen Vorsatzschale; Vorwand bestehend aus statisch erforderlicher UK und 2-seitiger Beplankung mit Holzwerkstoffplatte, Holzwerkstoffplatte befliesbar und mit integrierter Reviklappe (ebenfalls befliesbar); seitliche Verkleidung der Unterkonstruktion von UK Rasterdecke bis +0,90m ü.OKFF, darunter Vorwand offen für Kabelweg Neon Schriftzug; Reviklappe als fertiges Halbzeug mit Push-to-Open-Beschlag, Seilsicherung und umlaufender Aufkantung als Anputzkante für Fliesenleger, Im Sockelbereich 2 kreisrunde Ausschnitte für Zu- und Abwasser vorgelagerter Trinkbrunnen

Material
-Beplankung aus 19mm befliesbarem Holzwerkstoff, alle Schnittkanten gegen Aufquillen versiegelt
-Reviklappe "CeraMatic" 60x60cm o.glw.



GRUNDRISS

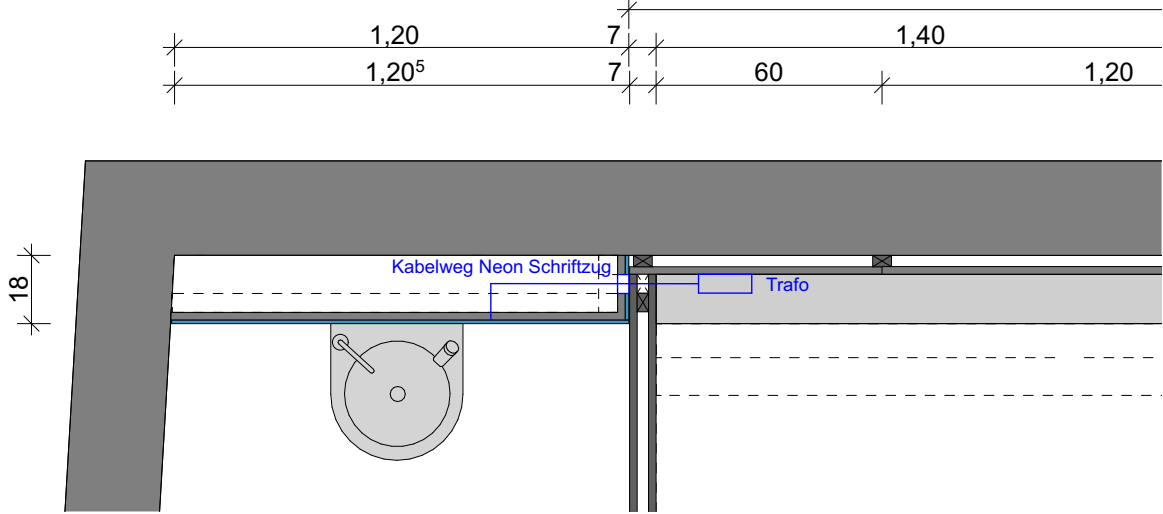

Alle Maße sind vor Ort zu prüfen!

Änderungen

Datum	Format	Maßstab
16.09.2026	A3	1:20

Planinhalt
Tischlerbau Seite 111
Pos. 7 Neon Schrift Trinkbr.

Plannummer/Index
50-0508

Projekt
Mensa TUMI
Neubau Mathematik und
Forschungsneubau IMoS

Bauherr
studierendenWERK BERLIN

Hardenbergstraße 34
10623 Berlin

Architekt

Pos. 8 Verkofferung

This architectural section drawing illustrates the interior layout of a restaurant. The space is divided into a bar area on the left, a central seating area, and a service area on the right. The bar features a green-tiled front and a wooden back. The seating area includes a green-tiled bench and wooden chairs. The entrance is marked by a doorway with a dashed line indicating the path of light. The drawing includes dimensions for height and width, and a human silhouette for scale.

Vertical Dimensions (Left Side):

- 1.89
- 3.24
- 1.35
- 80
- 35
- 20

Horizontal Dimensions (Bottom):

- 41
- 40
- 1.12⁵
- 2.21⁵
- 30
- 1.80
- 1.22
- 1.78
- 1.38
- 40
- 1
- 3.09⁵
- 4.61⁵
- 1.09
- 2
- 40

Vertical Dimensions (Right Side):

- 2.24
- 1.00

Lieferung und Montage einer raumhohen Abkofferung zur Verkleidung der Druckschleife der Hebeanlage; Abkofferung bestehend aus statisch erforderlicher UK und 2-seitiger Beplankung mit Holzwerkstoffplatte, Holzwerkstoffplatte im oberen Teil mit Imi-Beton Oberfläche "Vintage Standard" (OK Bankrücken bis UK Rasterdecke) und im unteren Bereich mit HPL Holzimitat "Lumumba" belegt; beide Teile einzeln revisionierbar mittels Keku Aufschiebeschlag; Vorderseite und Seitenflächen auf Gehrung gefügt

-Bepankung aus 19mm Holzwerkstoff mit Imi-Beton Oberfläche
"Vintage Standard" passend zu Ortbeton (zu bemustern),
HPL Duropal "R48042 NW Lumumba"
Fuge zwischen oberen und unterem Paneel (Stellweg
Einhängebeschlag mit Edelstahlprofil bzw. Edelstahlfeder hinterlegt

This architectural floor plan illustrates a restaurant layout. The plan features several tables of different sizes, including 80/180, 80/120, and 80/80, arranged in a central dining area. Green partitions and curved green seating areas are used to define different sections of the restaurant. The layout includes a bar area at the top, a service counter on the right, and a large curved green partition on the left. The plan also shows a central corridor and a small circular area at the bottom. Dimensions and table sizes are clearly marked throughout the plan.

Änderungen	
------------	--

Datum	Format	Maßstab
16.09.2026	A3	1:20

Projektnummer
325

Bauherr

studierenden
WERK BERLIN 

Hardenbergstraße 34
10623 Berlin

Architekt