

MENSA TUMI - LOSE MÖBLIERUNG 114
Übersichtsplan



- LOSE MÖBLIERUNG**
- fest montierte, gepolsterte Sitzbänke, Rücken mit Pfeiffensteppung, Sockel aus Holzwerkstoff mit HPL in Nußbaumoptik. Bezugsmaterial Sitzfläche aus Kunstleder, Fa. Schnieder "Lilly 40878" o.glw.
 - Tische mit weißer Platte, verchromter Kante und verchromtem Fußgestell, Fa. Kusch+Co by NowyStyl "San Siro", o.glw.
 - Stühle mit Chromgestell, Sitzfläche + Rücken in Nußbaum-Optik, Fa. Kusch+Co by NowyStyl "Cafe VII 4L" o.glw.
 - Barhocker mit mit Chromgestell, Sitzfläche + Rücken in Nußbaum-Optik, Fa. Kusch+Co by NowyStyl "Cafe VII Hocker" o.glw.
 - Sitzhocker rund, voll umpolstert in 2 Türkistönen Fa. Kusch+Co by NowyStyl "Dotto Pouff round" o.glw.

Alle Maße sind vor Ort zu prüfen!

Änderungen

Datum	Format	Maßstab
16.09.2026	A3	1:50

Planinhalt
Lose Möblierung Seite 114
Übersichtsplan

Plannummer/Index
50-0512
Projektnummer
325


Projekt
Mensa TUMI
Neubau Mathematik und
Forschungsneubau IMoS

Bauherr



Hardenbergstraße 34
10623 Berlin


Architekt

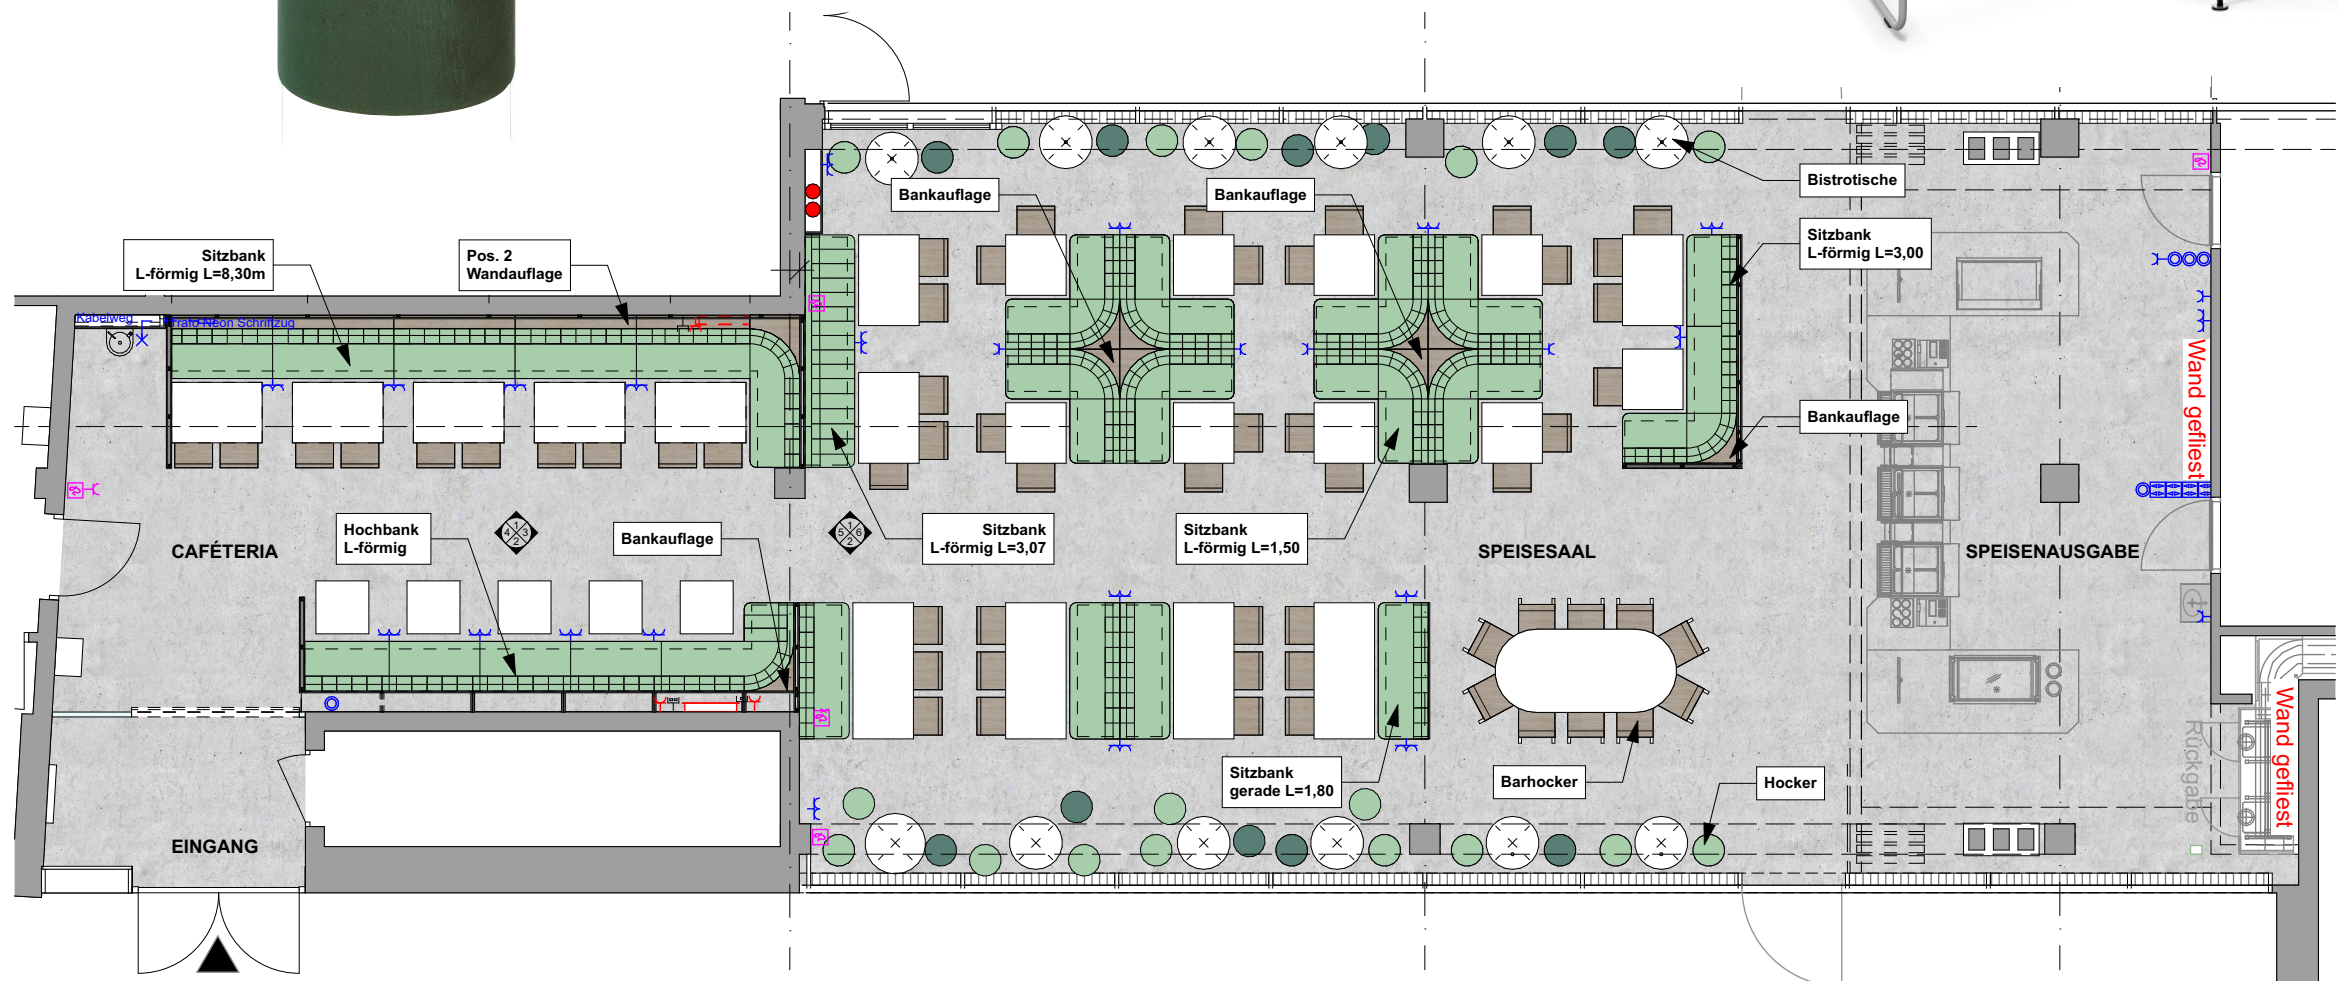


MENSA TUMI - LOSE MÖBLIERUNG 214

Wandansichten - Eingangsbereich


Ansicht 1

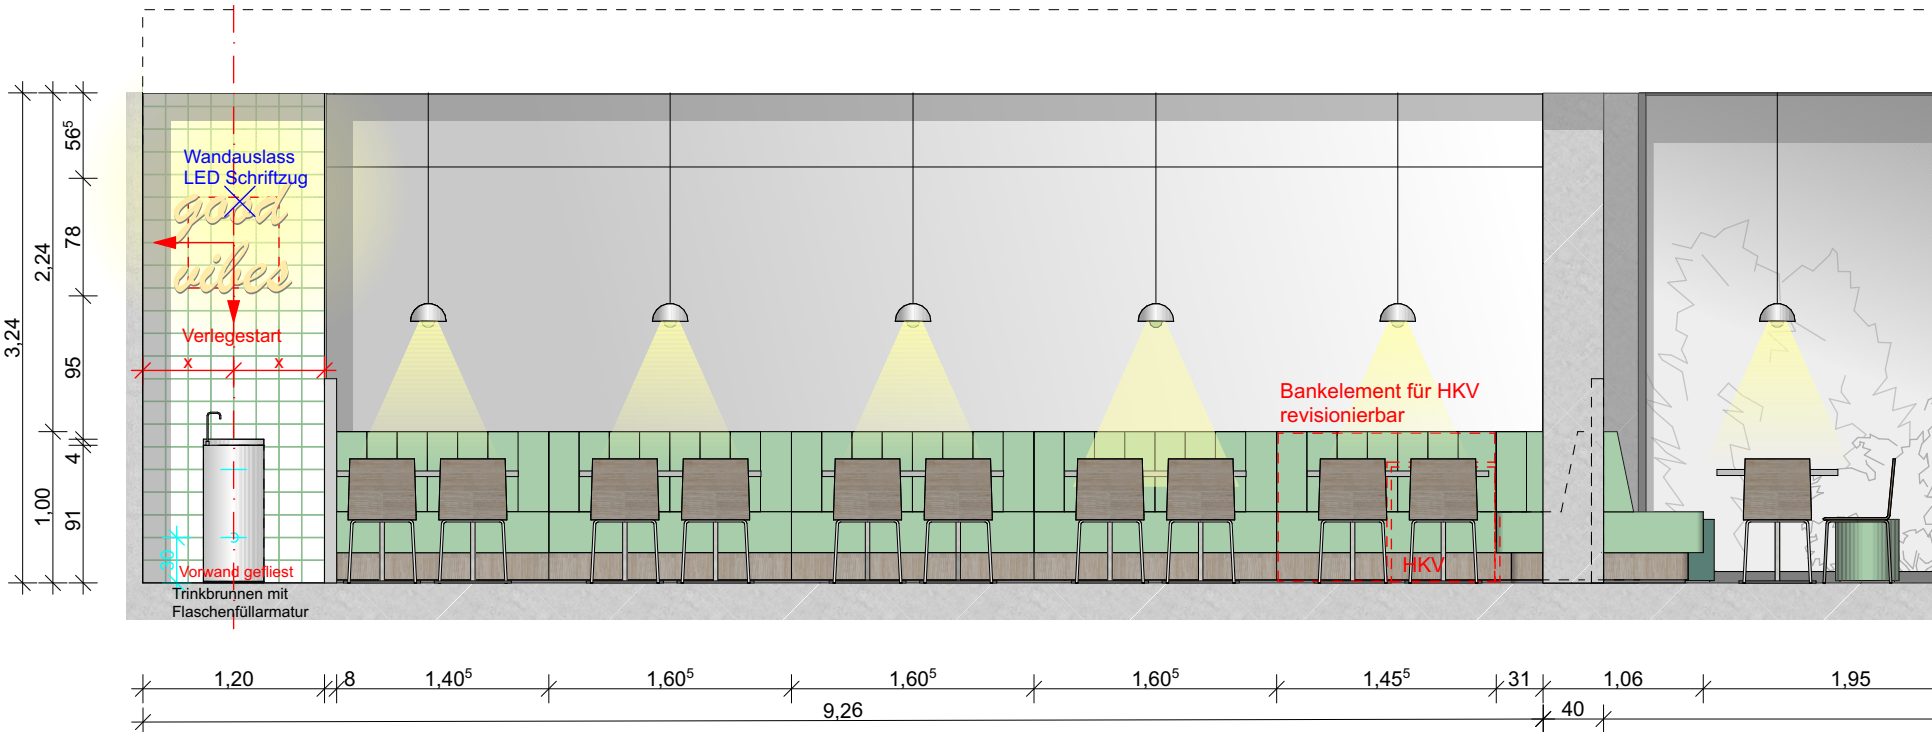


Ansicht 3

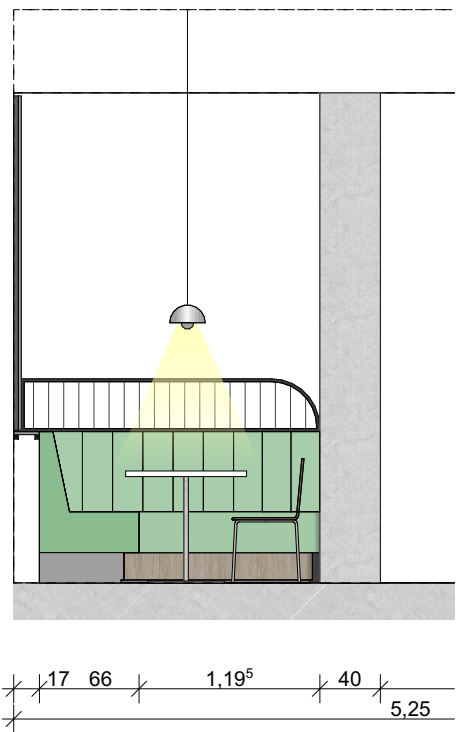

Ansicht 2

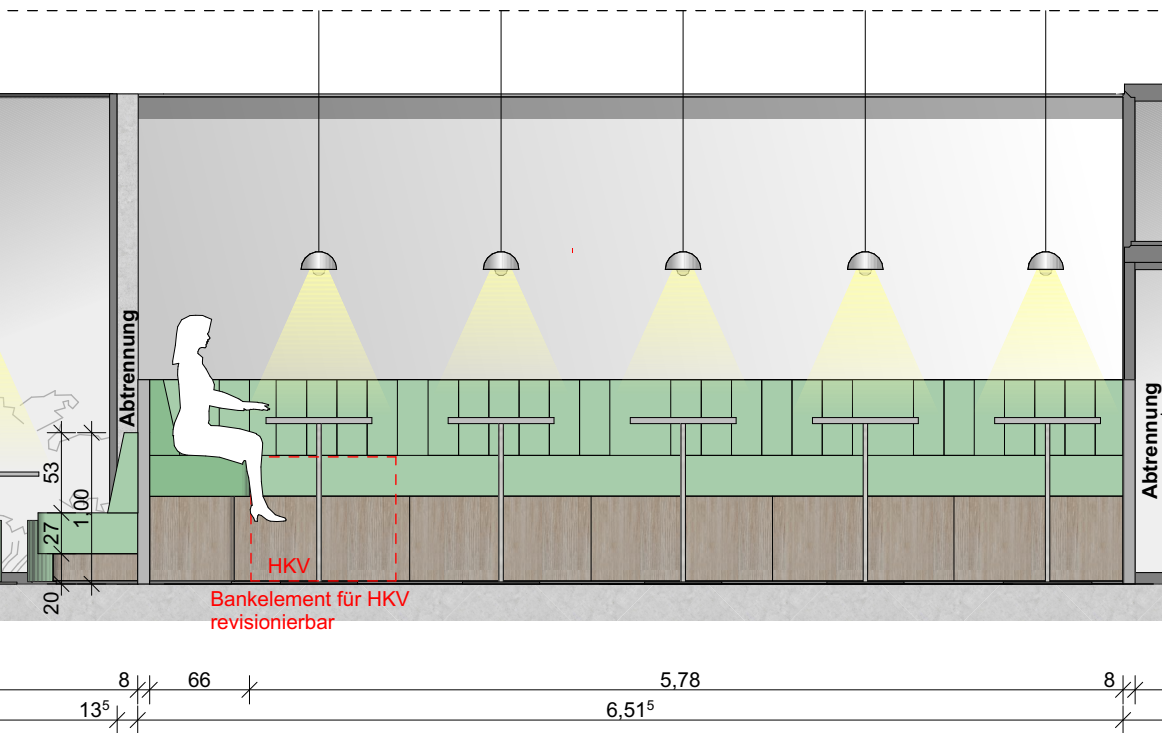

Ansicht 4

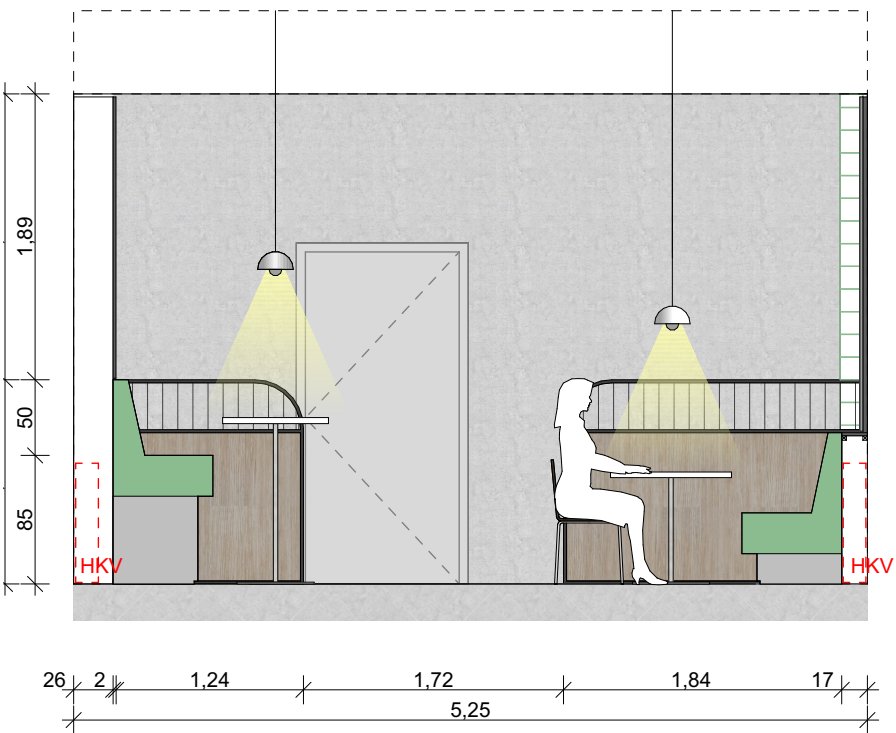

Alle Maße sind vor Ort zu prüfen!

Änderungen

Datum
16.09.2026

Format
A3

Maßstab
1:50

Planinhalt
Lose Möblierung Seite 214
Ansichten Eingangsbereich

Plannummer/Index
50-0513

Projekt
325

Projekt
Mensa TUMI
Neubau Mathematik und
Forschungsneubau IMoS

Bauherr



Hardenbergstraße 34
10623 Berlin


Architekt

VORABZUG



MENSA TUMI - LOSE MÖBLIERUNG 314

Wandansichten - Hauptraum

Ansicht 5

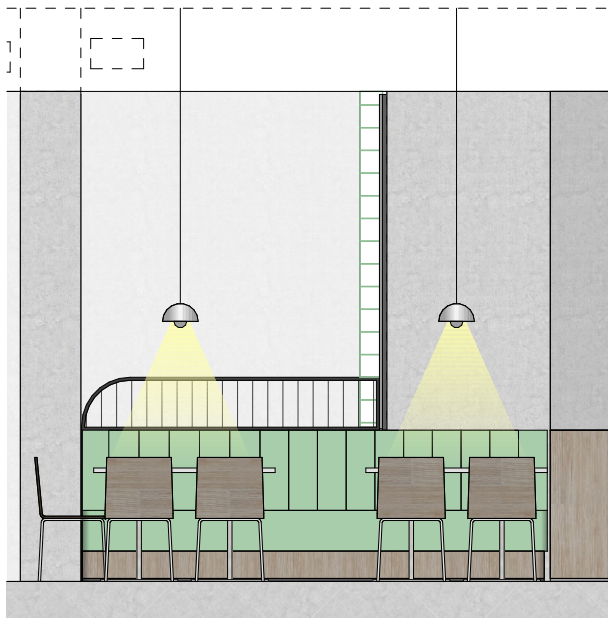


Ansicht 1

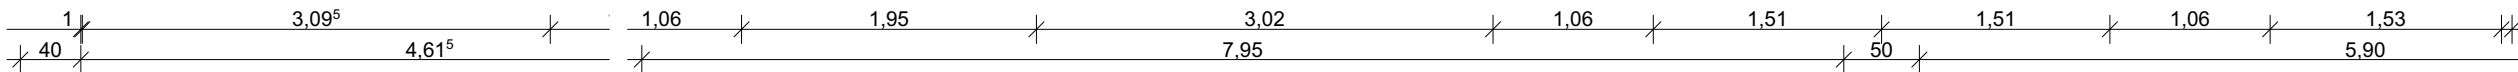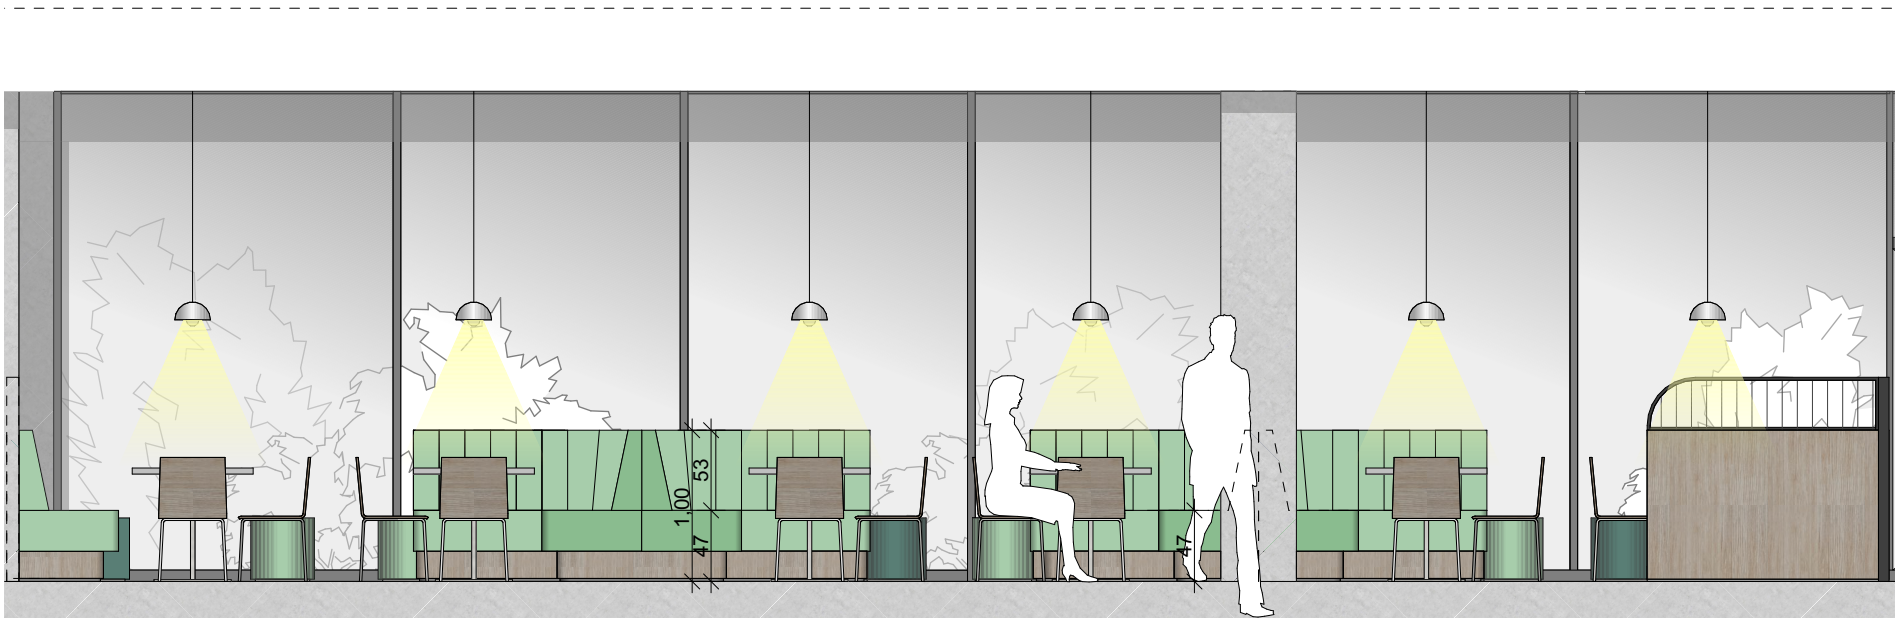

Ansicht 2



Ansicht 5

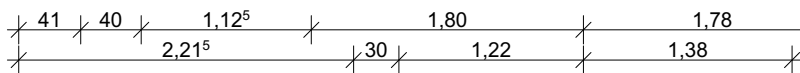

Alle Maße sind vor Ort zu prüfen!

Änderungen

Datum 16.09.2026
Format A3
Maßstab 1:50

Planinhalt
Lose Möblierung Seite 314
Ansichten Sitzbänke

Plannummer/Index
50-0514
Projekt
325

Projekt
Mensa TUMI
Neubau Mathematik und
Forschungsneubau IMoS

Bauherr



Hardenbergstraße 34
10623 Berlin


Architekt

VORABZUG


MENSA TUMI - LOSE MÖBLIERUNG 414

Wandauflage + Bankauflage

GRUNDRISSAUSSCHNITT

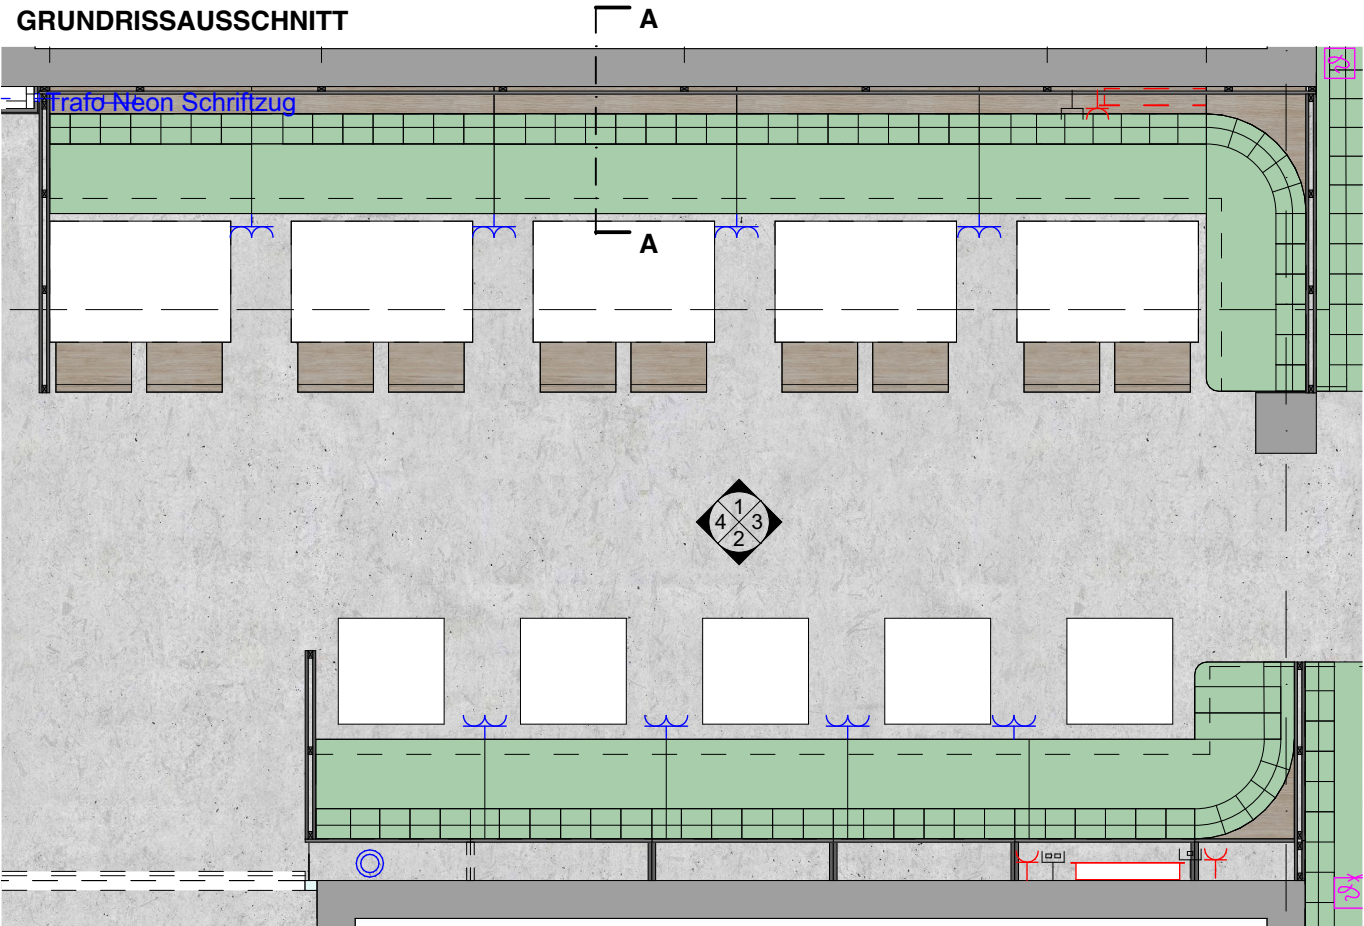

SCHNITT A-A

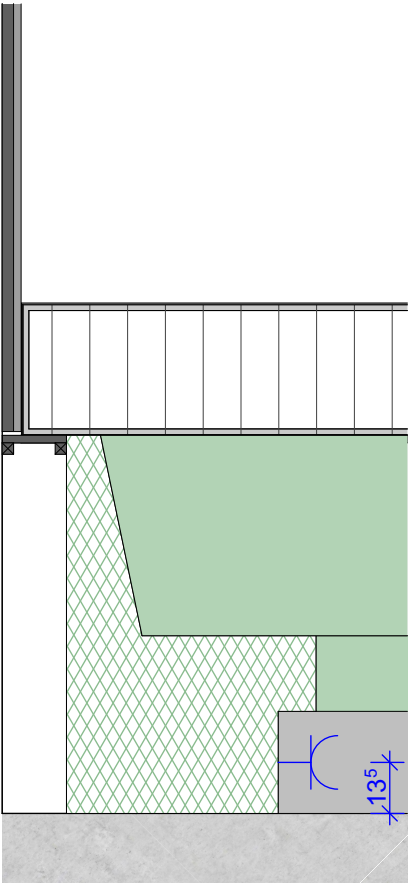

BANKAUFLAGE + WANDAUFLAGE

Wandauflage
Maße BxHxT ca. 7700x20x180mm

Wandauflage Ecke
Maße BxHxT ca. 660x20x840mm

Bankauflage
Maße BxHxT ca. 660x20x660mm

Wandauflage segmentiert in möglichst große Einzellängen mit Bezug auf Teilungsfugen Sitzbänke, Wandauflage im Bereich des Eckmöbels baugleich zu Bankauflagen, jedoch mit einem längeren Schenkel; Wandauflagen flächenbündig zur OK Polsterbänke auf Kanthölzern aufgelegt, Kanthölzer im Bereich der Wand und der Sitzbankrücken als UK für Wandauflagen an Bestand fixiert

Bankauflagen bestehend aus je 4 spiegelsymmetrischen Einzelteilen welche mittels Kanthölzern flächenbündig miteinander verbunden und flächenbündig zur OK Bankrücken auf einer entsprechenden UK aufzulegen sind, Radien und Schenkellängen der Bankauflagen entsprechend der produktionsspezifischen Maße der Eck-Polsterbänke Schnieder Fabrikat "Lilly 40878"

Auflagen aus 19mm Holzwerkstoff mit HPL Beschichtung und Gegenzug, alle Stirnseiten mit farbgleichem ABS Umleimer (zu bemustern)

Material
-HPL Dekor in Holzoptik Fa. Pfeleiderer "R48042 NW Lumumba"

Alle Maße sind vor Ort zu prüfen!

Änderungen

Datum	Format	Maßstab
16.09.2026	A3	1:50 1:20

Planinhalt
Lose Möblierung Seite 414
Wandauflage + Bankauflage

Plannummer/Index
50-0515

Projektnummer
325

Projekt
Mensa TUMI
Neubau Mathematik und
Forschungsneubau IMoS


Bauherr




Hardenbergstraße 34
10623 Berlin

Architekt

GRUNDRISSAUSSCHNITT

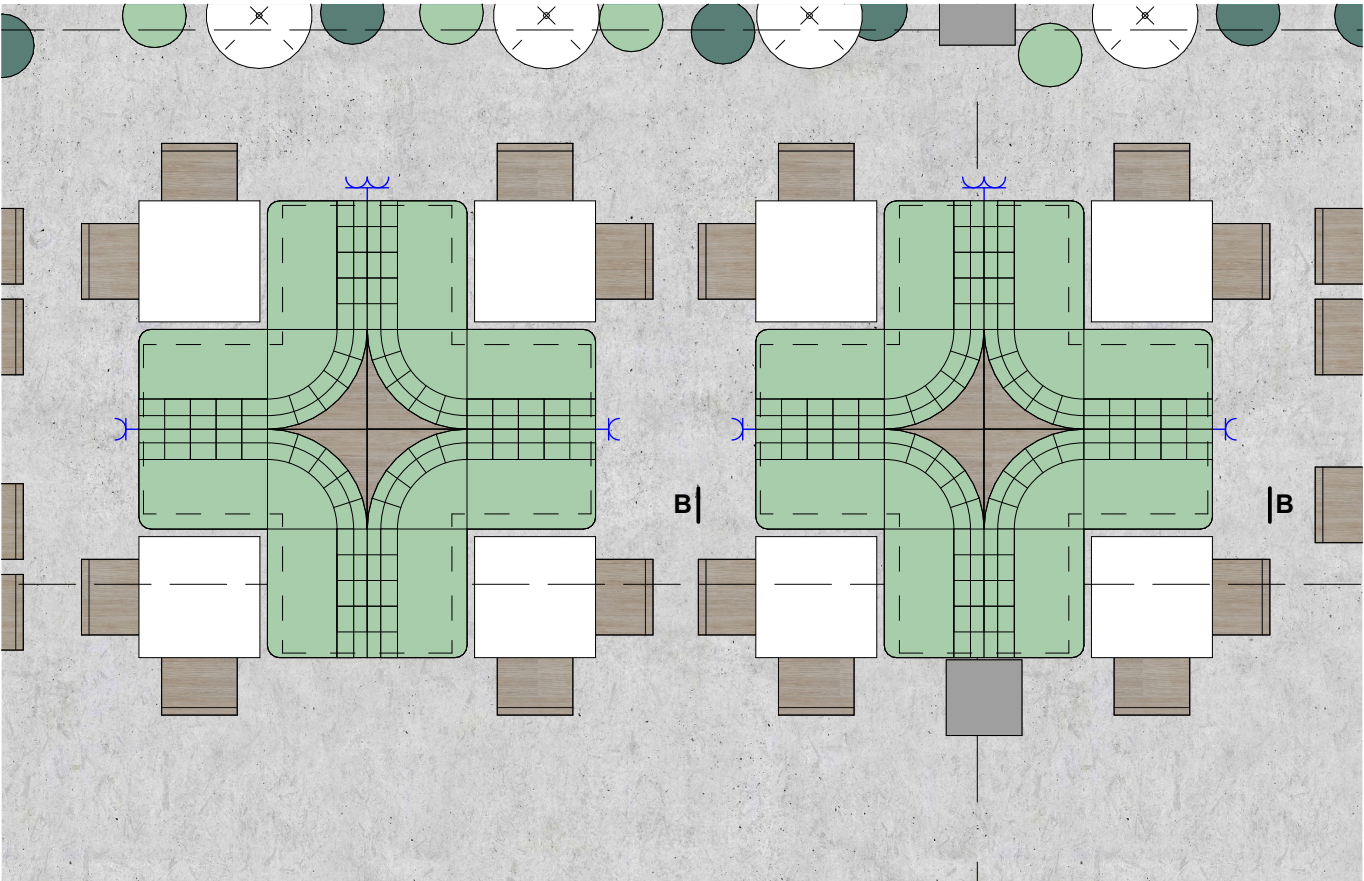

SCHNITT B-B

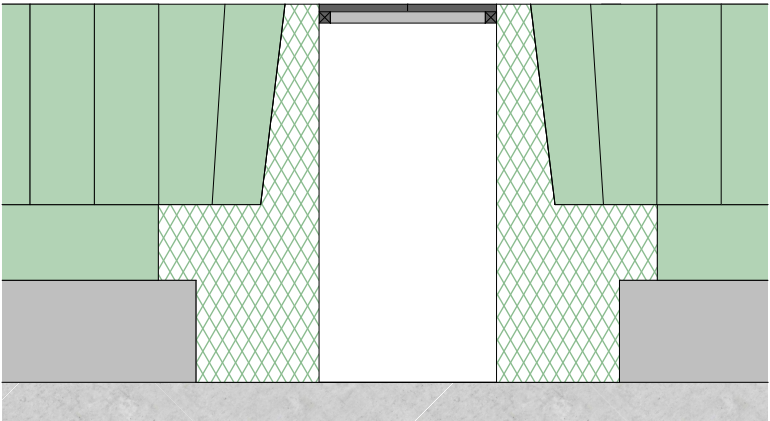

ELEKTRIFIZIERUNG

Die raumseitigen Blenden der Banksockel sind mit Lochbohrungen für Gerätebecher vorzusehen, hier werden anschließend bauseits durch die Elektrofirma Steckdosen für die Elektrifizierung der Sitzbänke installiert, Produkt laut TGA Planung GIRA "Standard 55".

Innerhalb der Banksockel sind entsprechende Kabelwege vorzuhalten.

Der Übersichtsgrundriss zeigt die mit der TGA abgestimmten Kabeldurchführungsstellen im Boden. Im Eingangsbereich erfolgt die Elektrifizierung über die Wand zum Technikraum aus der Decke.