

MENSA TUMI -
Ansichten + Grundriss - Eingang | Caf teria | Speisesaal



OKFF -Oberkante Fertigfu boden LB -Lichte Breite
BRH -Br stungsh he ab OKFF AD -Abhangdecke
FF -Flachdachfenster HK -Heizk rper

 ffnungsma e sind Rohbauma e,
alle Rohbau-H hen ab OKFF.

Bestand neu: Mauerwerk
Bestand massiv neu: GK-Wand
Abbruch neu: Estrich

Planungsgrundlage
Grundriss+Teilaufma 

Festlegung OKFF - EG

Alle brandschutztechnischen Angaben gem  
Brandschutzkonzept.

Alle Ma e sind vor Ort zu pr fen!

�nderungen		
Datum	Format	Ma�stab
16.09.2026	A3	1:100

Ausf hrungsplanung

Planinhalt
Eingang + Caf teria
Grundriss | Ansichten

Plannummer/Index
50-0200

Projekt
Mensa TUMI
Neubau Mathematik und
Forschungsneubau IMoS

Bauherrin | Bauherr
studierenden
WERK
BERLIN


Hardenbergstra e 34
10623 Berlin

Architekten


URHEBERSCHUTZHINWEIS
Diese Zeichnung ist Eigentum von nlvier architekten. Sie wurde
f r die Darstellung der eigenen Planabsichten gem   aktuellem
Planstand f r im Plankopf genanntes Bauvorhaben erstellt.
Sie darf ohne ausdr ckliche Genehmigung von nlvier architekten
weder vervielf tigt, ver ffentlicht noch dritten Personen
zug nglich gemacht werden. Auch eine Verwendung der Inhalte,
wie auch von Teilen der Inhalte, ist ohne ausdr ckliche
Genehmigung von nlvier architekten ausgeschlossen.

MENSA TUMI -
Ansichten + Grundriss - Eingang | Cafeteria | Speisesaal


Ansicht 6

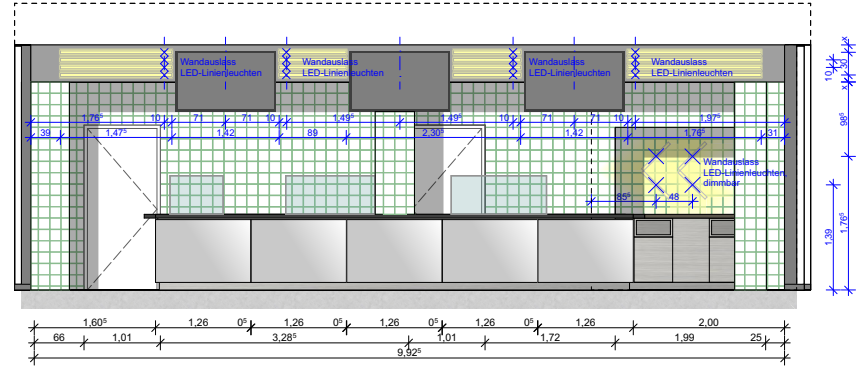


Ansicht 5

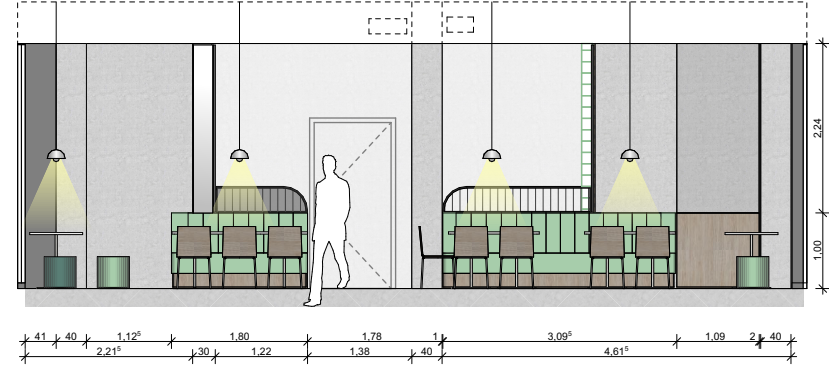


Ansicht 2

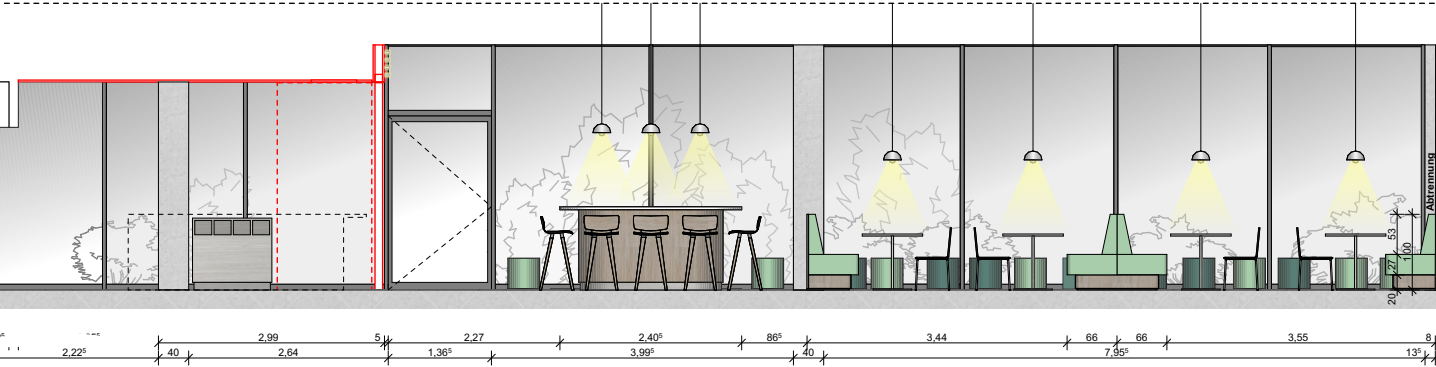

Ansicht 1

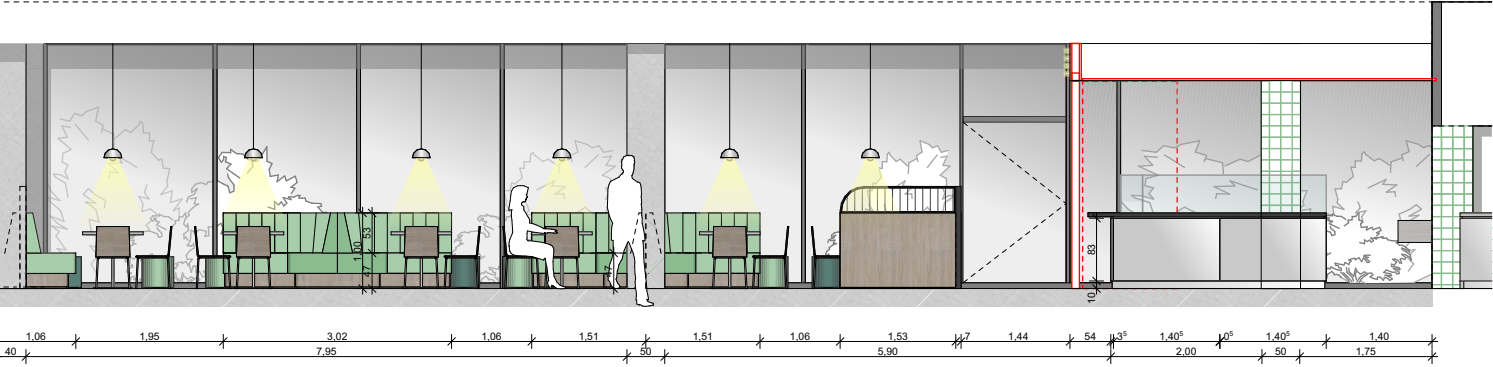

Grundriss

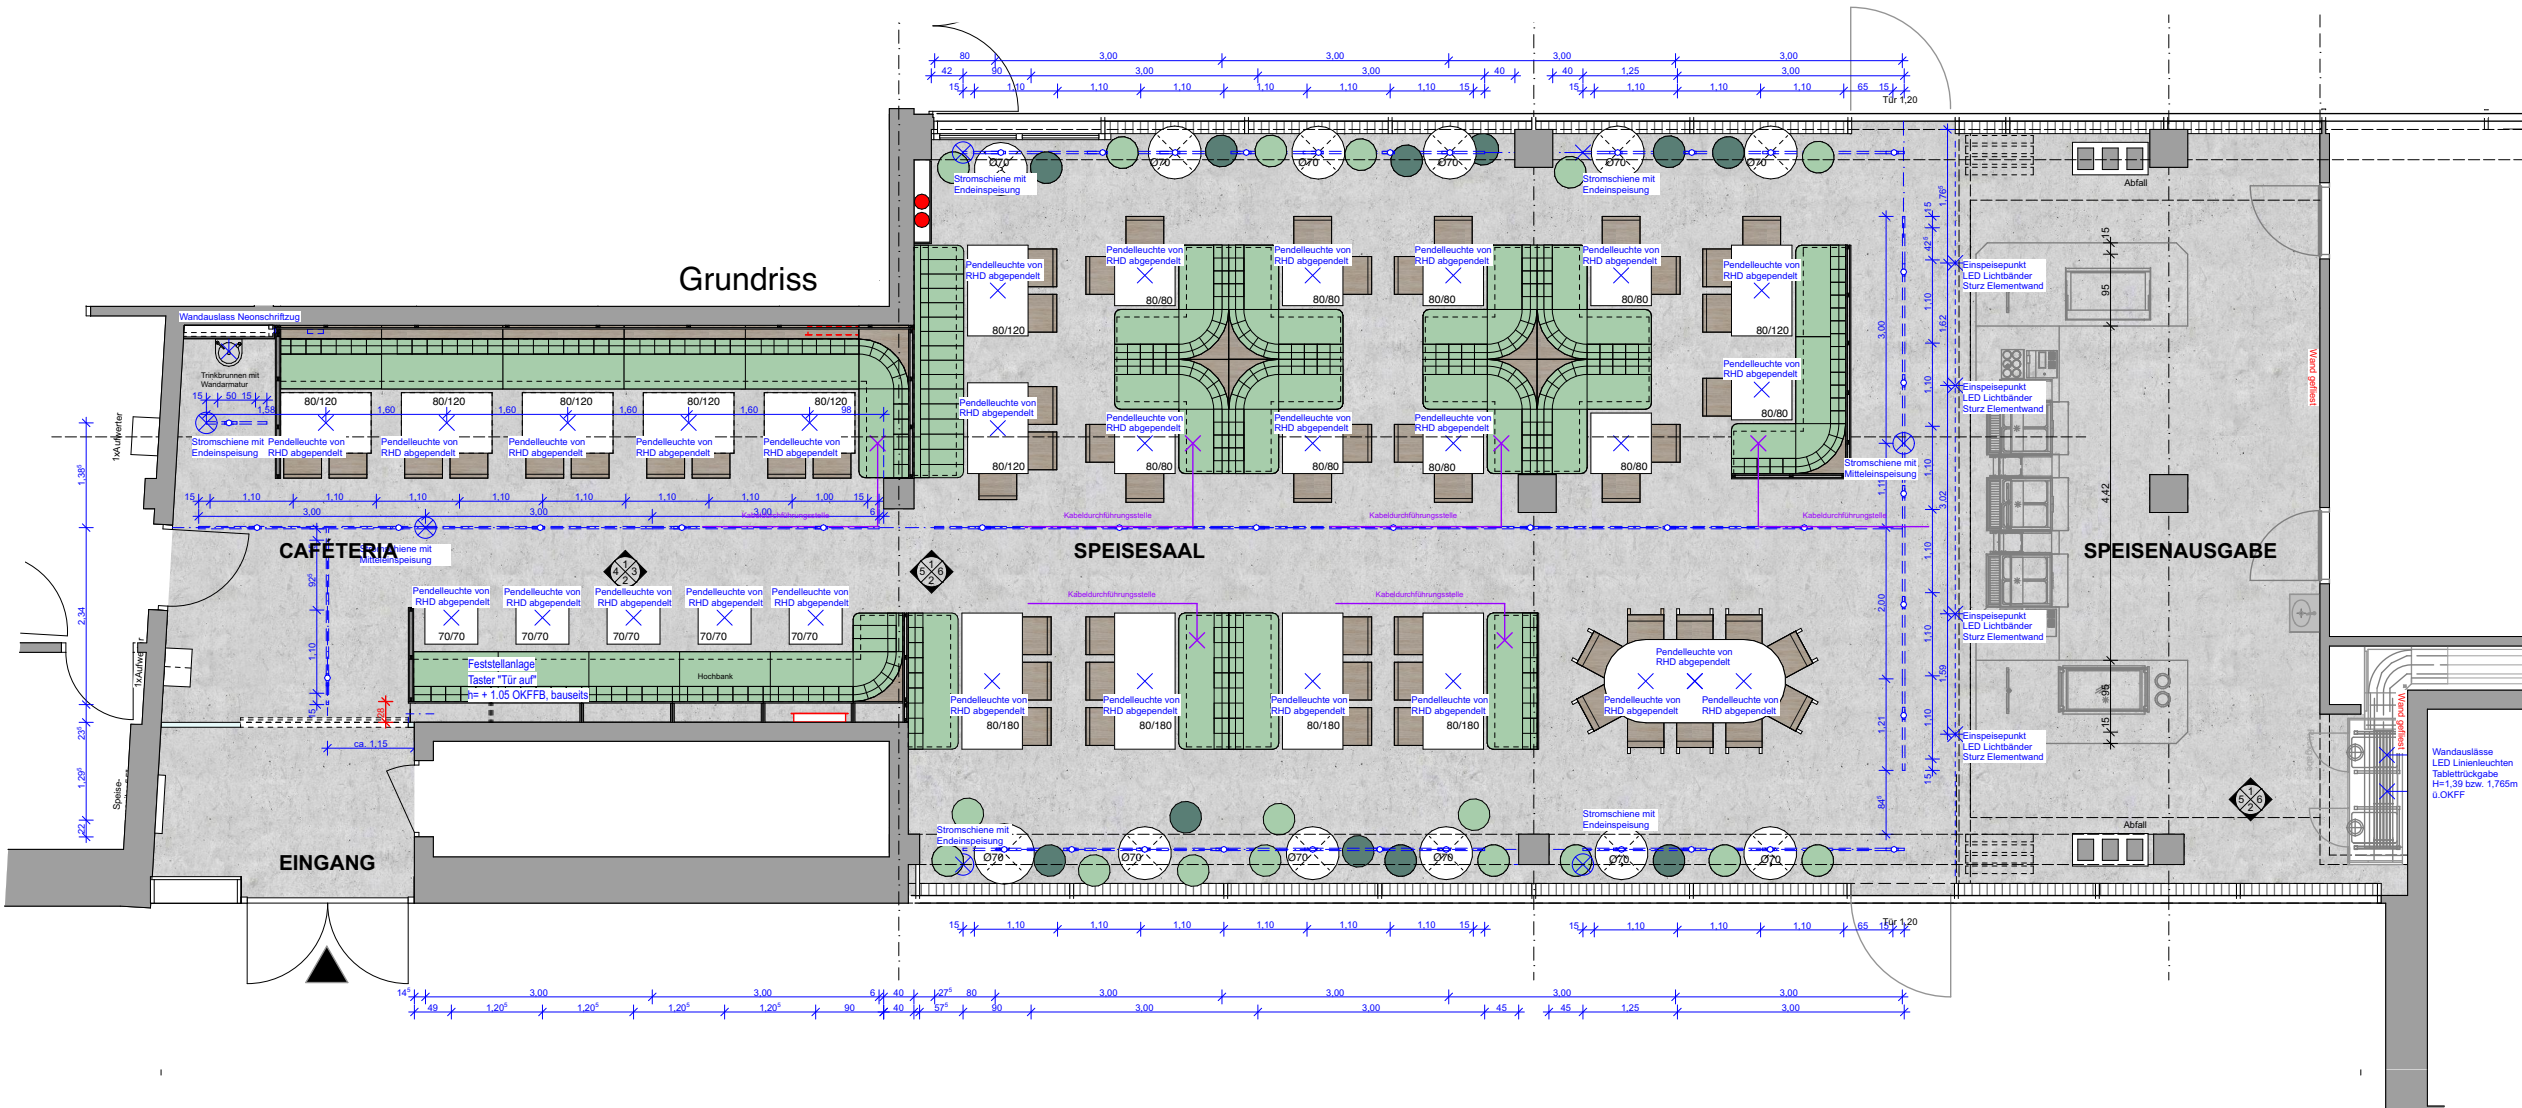

Alle Maße sind vor Ort zu prüfen!

Änderungen

Datum
16.09.2026

Format
A3

Maßstab
1:100

Planinhalt
Cafeteria + Speisesaal
Grundriss | Ansichten

Plannummer/Index
50-0201

Projekt
Mensa TUMI
Neubau Mathematik und
Forschungsneubau IMoS

Bauherr



Hardenbergstraße 34
10623 Berlin

Architekt

VORABZUG