

Z:\flink01_Projekte\2024-07A_DANC\011_Pläne\03_Planung\01_flink\05_Ausführungsplanung\26-08-31_LP4_DANC.pln

Alle Maße sind am Bau zu prüfen. Der Plan gilt nur in Verbindung mit den Plänen der Statik und der Fachingenieure. Unstimmigkeiten sind sofort zu melden. Bei Nichtbeachtung haftet der Ausführende.
Diese Planung ist geistiges Eigentum von flink und darf nur mit Einwilligung der Architekten verwendet werden.

Index-N°	Datum	Änderungsinhalt	Gez.	Index-N°	Datum	Änderungsinhalt	Gez.


1. Bauabschnitt - Obergeschosse




2. Bauabschnitt - Obergeschosse



1. Bauabschnitt - Erdgeschoss

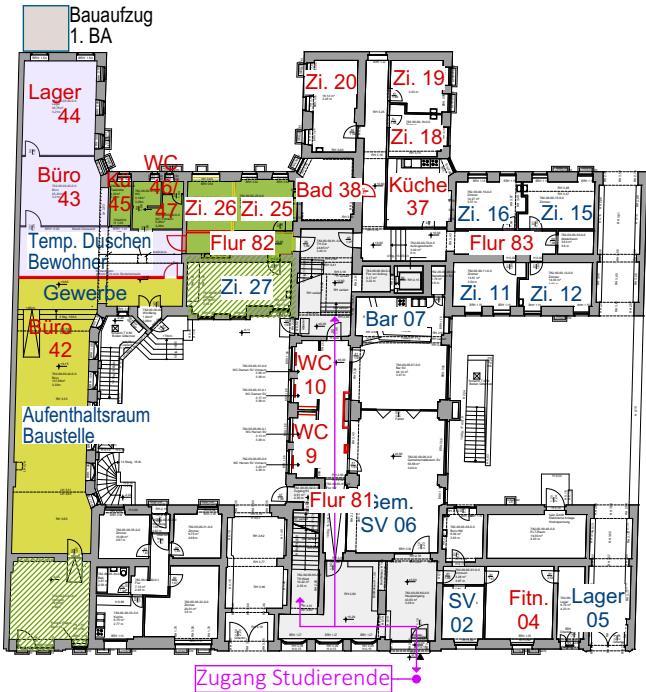

2. Bauabschnitt - Erdgeschoss

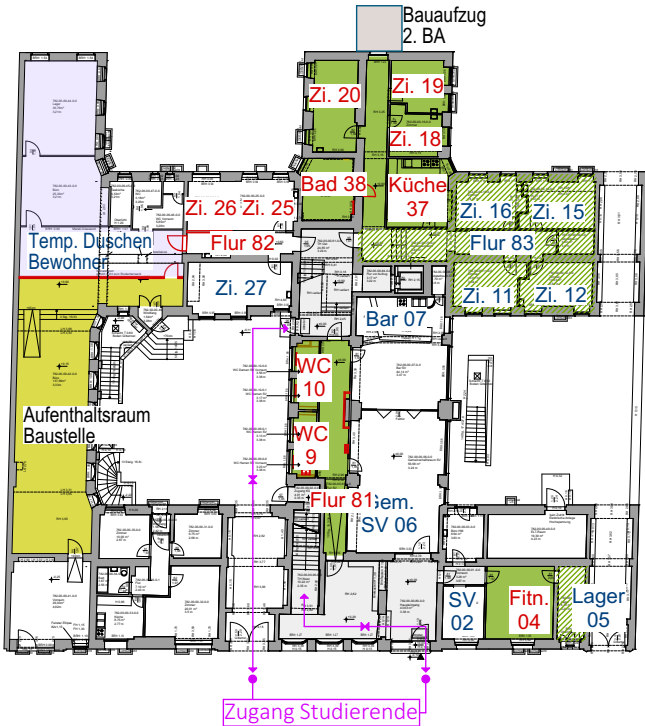

Dauer:
Obergeschosse
1. Bauabschnitt
- je Geschoss ca. 3 Monate

2. Bauabschnitt
- je Geschoss ca. 3 Monate

Erdgeschoss
1. Bauabschnitt
- ca. 1 Monat

2. Bauabschnitt
- ca. 2 Monate


Zi. 20: Raum wird instand gesetzt
Zi. 15: Raum wird überarbeitet

- Baustelle Hauptmaßnahmen
Instand zu setzende Zimmer
- Gesperrte und/oder leerzuziehende Bereiche
zu überarbeitende Zimmer
- Aufenthaltsbereich Handwerker


Plan-N° LP5 Index-N°	Gezeichnet j.s. Erstelldatum 31.08.2026	Maßstab 1:500 Planformat DIN A3	Bauvorhaben DANC Danckelmannstr. 46/47, 14059 Berlin Instandsetzung Bäder Studierendenwohnheim	Bauherr studierendenWERK BERLIN Hardenbergstraße 34 10623 Berlin	Architekten flink.architekten generalplaner t. 030 36 44 66 23 f. 030 36 44 66 24 mail@flink-architekten.de www.flink-architekten.de	Plan Bauabschnitte Hauptmaßnahmen EG und OG	A-06.11
----------------------------	--	--	---	---	--	---	---------

Alle Maße sind am Bau zu prüfen. Der Plan gilt nur in Verbindung mit den Plänen der Statik und der Fachingenieure.
Unstimmigkeiten sind sofort zu melden. Bei Nichtbeachtung haftet der Ausführende.
Diese Planung ist geistiges Eigentum von flink und darf nur mit Einwilligung der Architekten verwendet werden.


Index-N°	Datum	Änderungsinhalt	Gez.

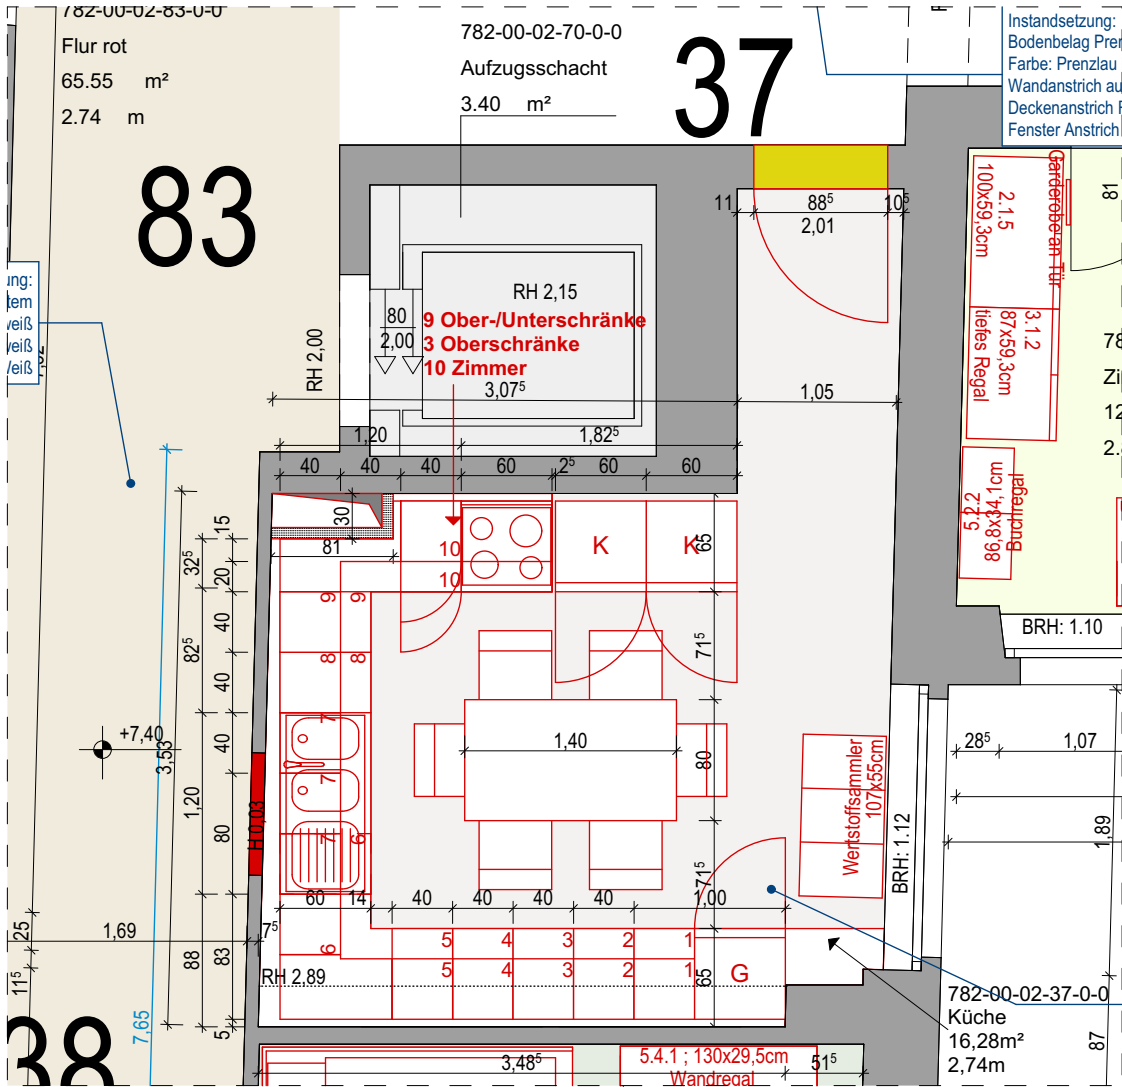


Küche 37, rechts, Obergeschosse

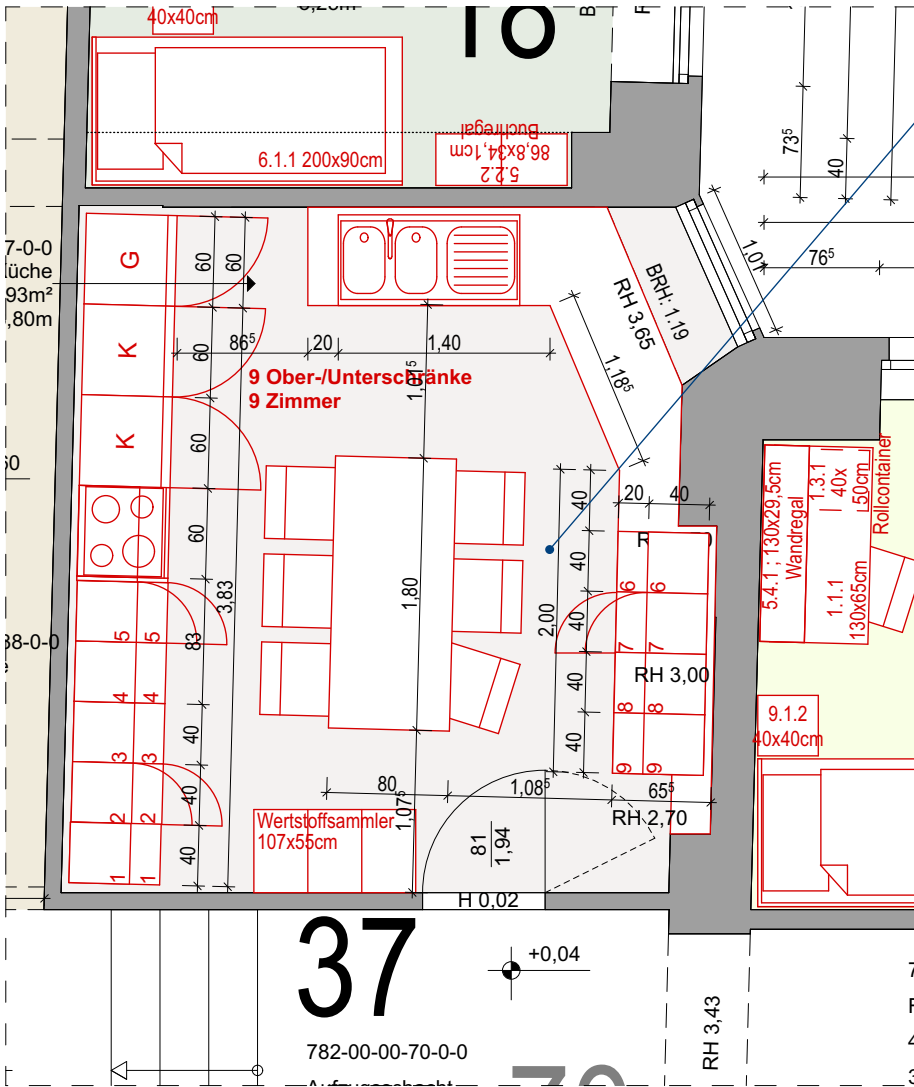

Küche 37, rechts, Erdgeschoss

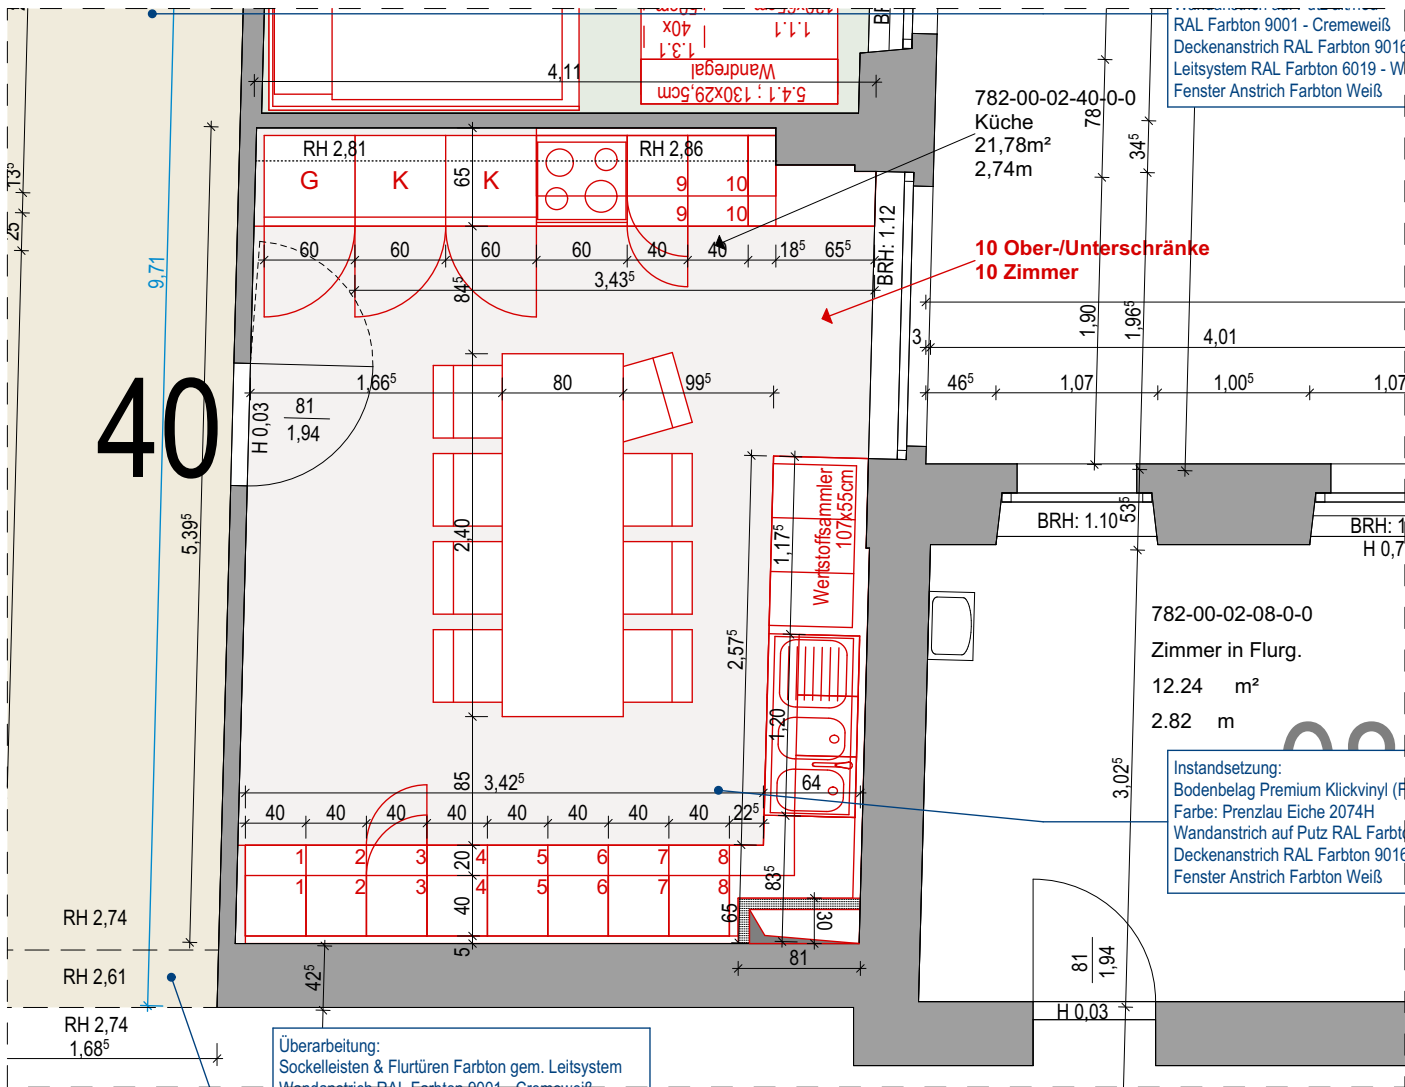

Küche 40, rechts, Obergeschosse

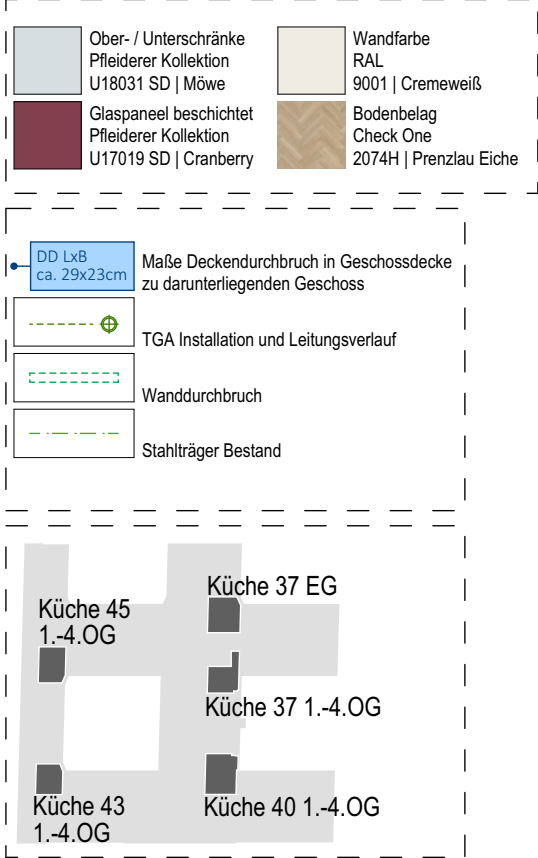

Bauherr studierendenWERK BERLIN Hardenbergstraße 34 10623 Berlin	Gezeichnet j.s. Erstelldatum 31.08.2026	Architekten flink.architekten generalplaner t. 030 36 44 66 23 f. 030 36 44 66 24 mail@flink-architekten.de www.flink-architekten.de	Plan-N° A-06.8.1 Index-N°	
Bauvorhaben DANC Dankelmannstr. 46/47, 14059 Berlin Instandsetzung Bäder Studierendenwohnheim	Maßstab 1:50, 1:1000 Planformat DIN A3	Plan Küchen 37 + 40 rechts, EG und OG Neubau	A-06.8	

[illegible]

43

NH 2,24
BRH 0,34

782-00-02-43-0-0
Küche
14,19m²
2,73m

81

RH 2,62

30

782-00-02-30-0-0
Zimmer in Flurg.
12,32 m²
2,82 m

45.91 m²

Instandsetzung:
Bodenbelag Premium Klickvinyl (Fa. Check), Fischgrät verlegt, Farbe: Prenzlau Eiche 2074H
Wandanstrich auf Putz RAL Farbtton 9001 - Cremeweiß
Deckenanstrich RAL Farbtton 9016 - Verkehrsweiß
Fenster Anstrich Farbtton Weiß

Überarbeitung Flur:
Bodenbelag Premium Klickvinyl (Fa. Check), Fischgrät verlegt, Farbe: Prenzlau Eiche 2074H
Wandanstrich auf Putz alt/neu
RAL Farbtton 9001 - Cremeweiß
Deckenanstrich RAL Farbtton 9016 - Verkehrsweiß
Leitsystem RAL Farbtton 270 60 30 - Lidschattenblau
Sockelleisten & Flurtüren Farbtton gem. Leitsystem
Fenster Anstrich Farbtton Weiß

7 Ober-/Unterschranke für 7 Zimmer

Wandregal
5.4.1 ; 130x29,5cm
1.3.1
40x
50cm
1.1.1
130x65cm
Rollcontainer

Werkstoffsammler
107x56cm

Sideboard
5.3.1 ; 100x34,1cm

Garderobe an Tür

Bauherr studierendenWERK BERLIN Hardenbergstraße 34 10623 Berlin	Gezeichnet j.s. Erstelldatum 31.08.2026	Architekten t. 030 36 44 66 23 f. 030 36 44 66 24 mail@flink-architekten.de www.flink-architekten.de 	Plan-N° A-06.8.2 Index-N°	
Bauvorhaben DANC Danckelmannstr. 46/47, 14059 Berlin Instandsetzung Bäder Studierendenwohnheim	Maßstab 1:50, 1:1000 Planformat DIN A3	Plan Küchen 43 + 45 links, OG Neubau A-06.8		

Z:\flink01 Projekte\2024-07A_DANC\011 Pläne\03 Planung\01 flink\05 Ausführungsplanung\26-08-31_LP4_DANC.pln

Alle Maße sind am Bau zu prüfen. Der Plan gilt nur in Verbindung mit den Plänen der Statik und der Fachingenieure. Unstimmigkeiten sind sofort zu melden. Bei Nichtbeachtung haftet der Ausführende.
Diese Planung ist geistiges Eigentum von flink und darf nur mit Einwilligung der Architekten verwendet werden.




Plan-N° LP5_AN	Gezeichnet m.k.	Maßstab 1:50, 1:1500	Bauvorhaben DANC Danckelmannstr. 46/47, 14059 Berlin Instandsetzung Bäder Studierendenwohnheim	Bauherr studierendenWERK BERLIN Hardenbergstraße 34 10623 Berlin	Architekten flink.architekten generalplaner t. 030 36 44 66 23 f. 030 36 44 66 24 mail@flink-architekten.de www.flink-architekten.de	Plan Innenansicht EG Küche 37	A-06.8
Index-N°	Erstelldatum 31.08.2026	Planformat DIN A3					


Z:\flink01_Projekte\2024-07A_DANC\011_Pläne\03_Planung\01_flink\05_Ausführungsplanung\26-08-31_LP4_DANC.pln

Alle Maße sind am Bau zu prüfen. Der Plan gilt nur in Verbindung mit den Plänen der Statik und der Fachingenieure. Unstimmigkeiten sind sofort zu melden. Bei Nichtbeachtung haftet der Ausführende.
Diese Planung ist geistiges Eigentum von flink und darf nur mit Einwilligung der Architekten verwendet werden.


Index-N°	Datum	Änderungsinhalt	Gez.	Index-N°	Datum	Änderungsinhalt	Gez.

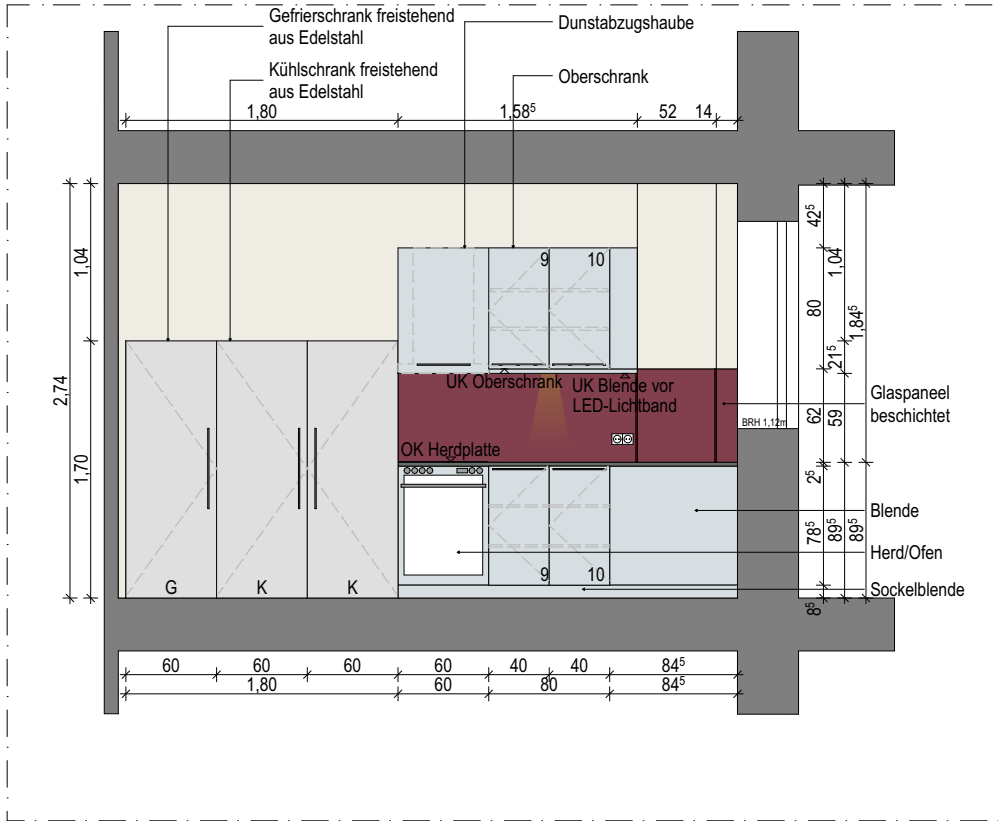


Ansicht A-A

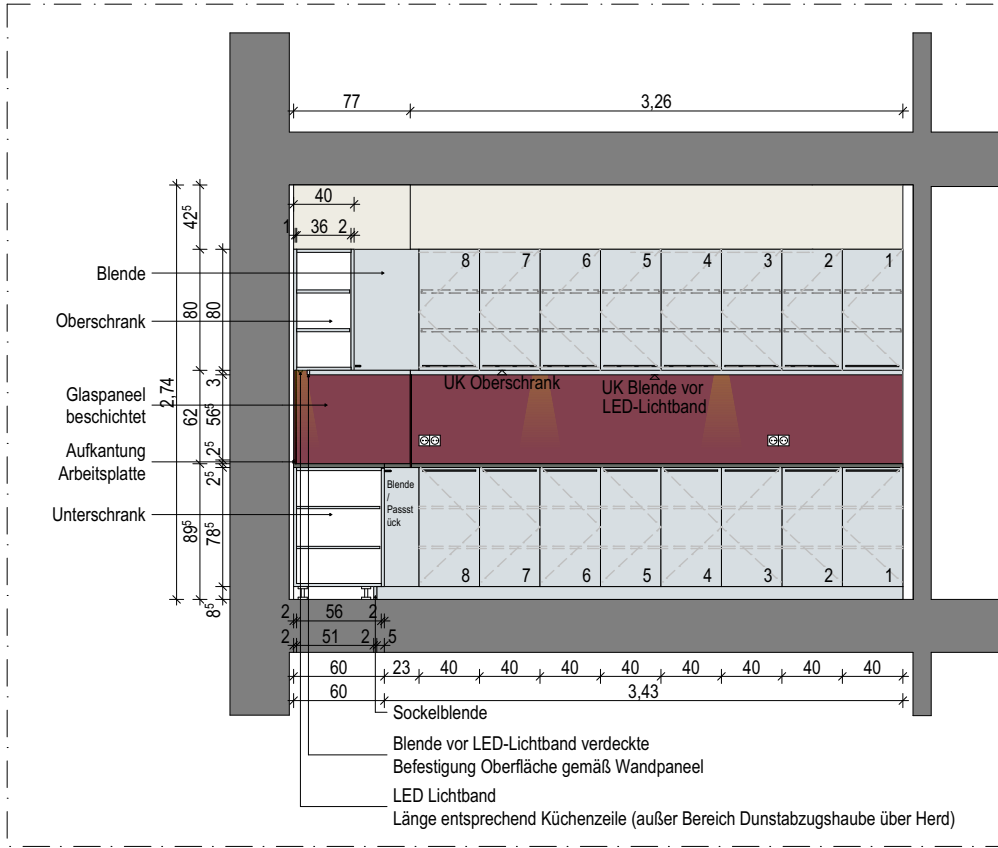

Ansicht B-B

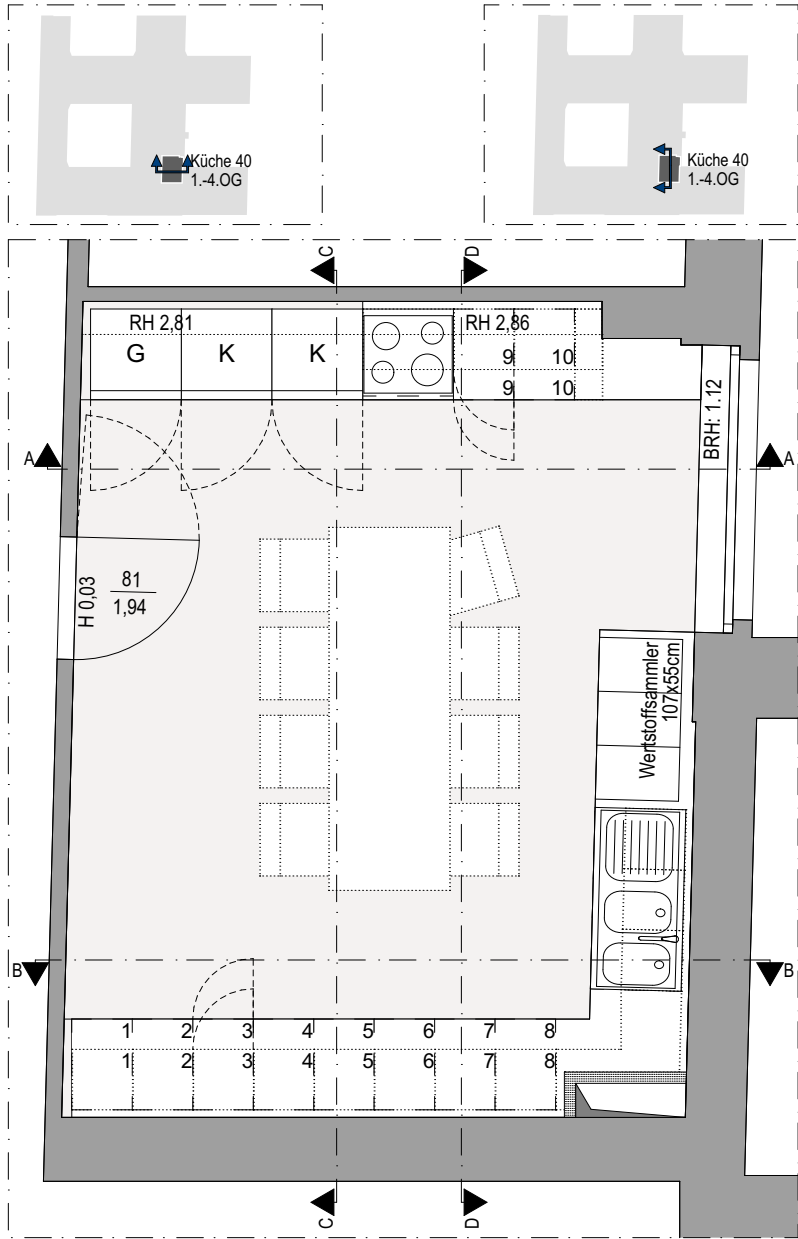

Ansicht C-C

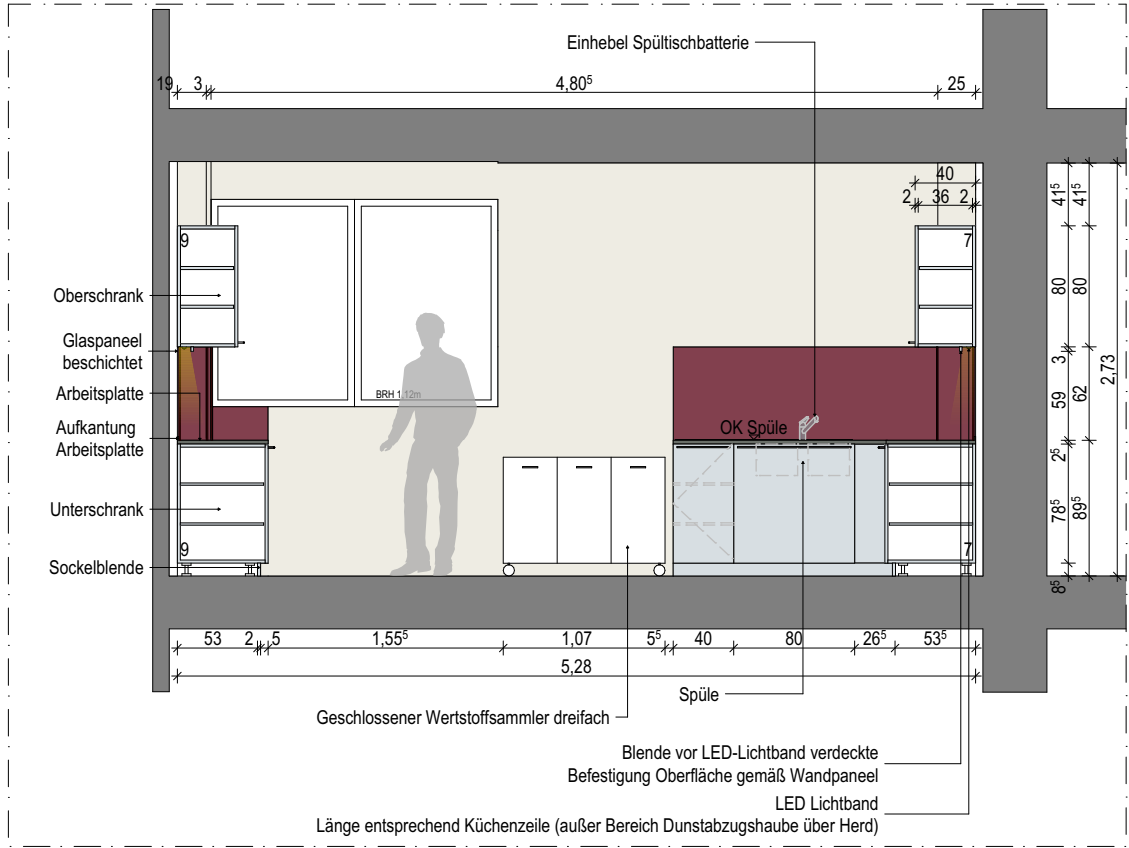


Ansicht D-D

Plan-N° LP5_AN	Gezeichnet m.k.	Maßstab 1:50, 1:1500	Bauvorhaben DANC Danckelmannstr. 46/47, 14059 Berlin Instandsetzung Bäder Studierendenwohnheim	Bauherr studierendenWERK BERLIN Hardenbergstraße 34 10623 Berlin	Architekten flink.architekten generalplaner t. 030 36 44 66 23 f. 030 36 44 66 24 mail@flink-architekten.de www.flink-architekten.de	Plan Innenansicht 1.-4.OG Küche 40	A-06.8
Index-N°	Erstelldatum 31.08.2026	Planformat DIN A3					

Z:\flink\01_Projekte\2024-07A_DANC\011_Pläne\03_Planung\01_flink\05_Ausführungsplanung\26-08-31_LP4_DANC.pln

Alle Maße sind am Bau zu prüfen. Der Plan gilt nur in Verbindung mit den Plänen der Statik und der Fachingenieure. Unstimmigkeiten sind sofort zu melden. Bei Nichtbeachtung haftet der Ausführende.
Diese Planung ist geistiges Eigentum von flink und darf nur mit Einwilligung der Architekten verwendet werden.

Index-N°	Datum	Änderungsinhalt	Gez.	Index-N°	Datum	Änderungsinhalt	Gez.

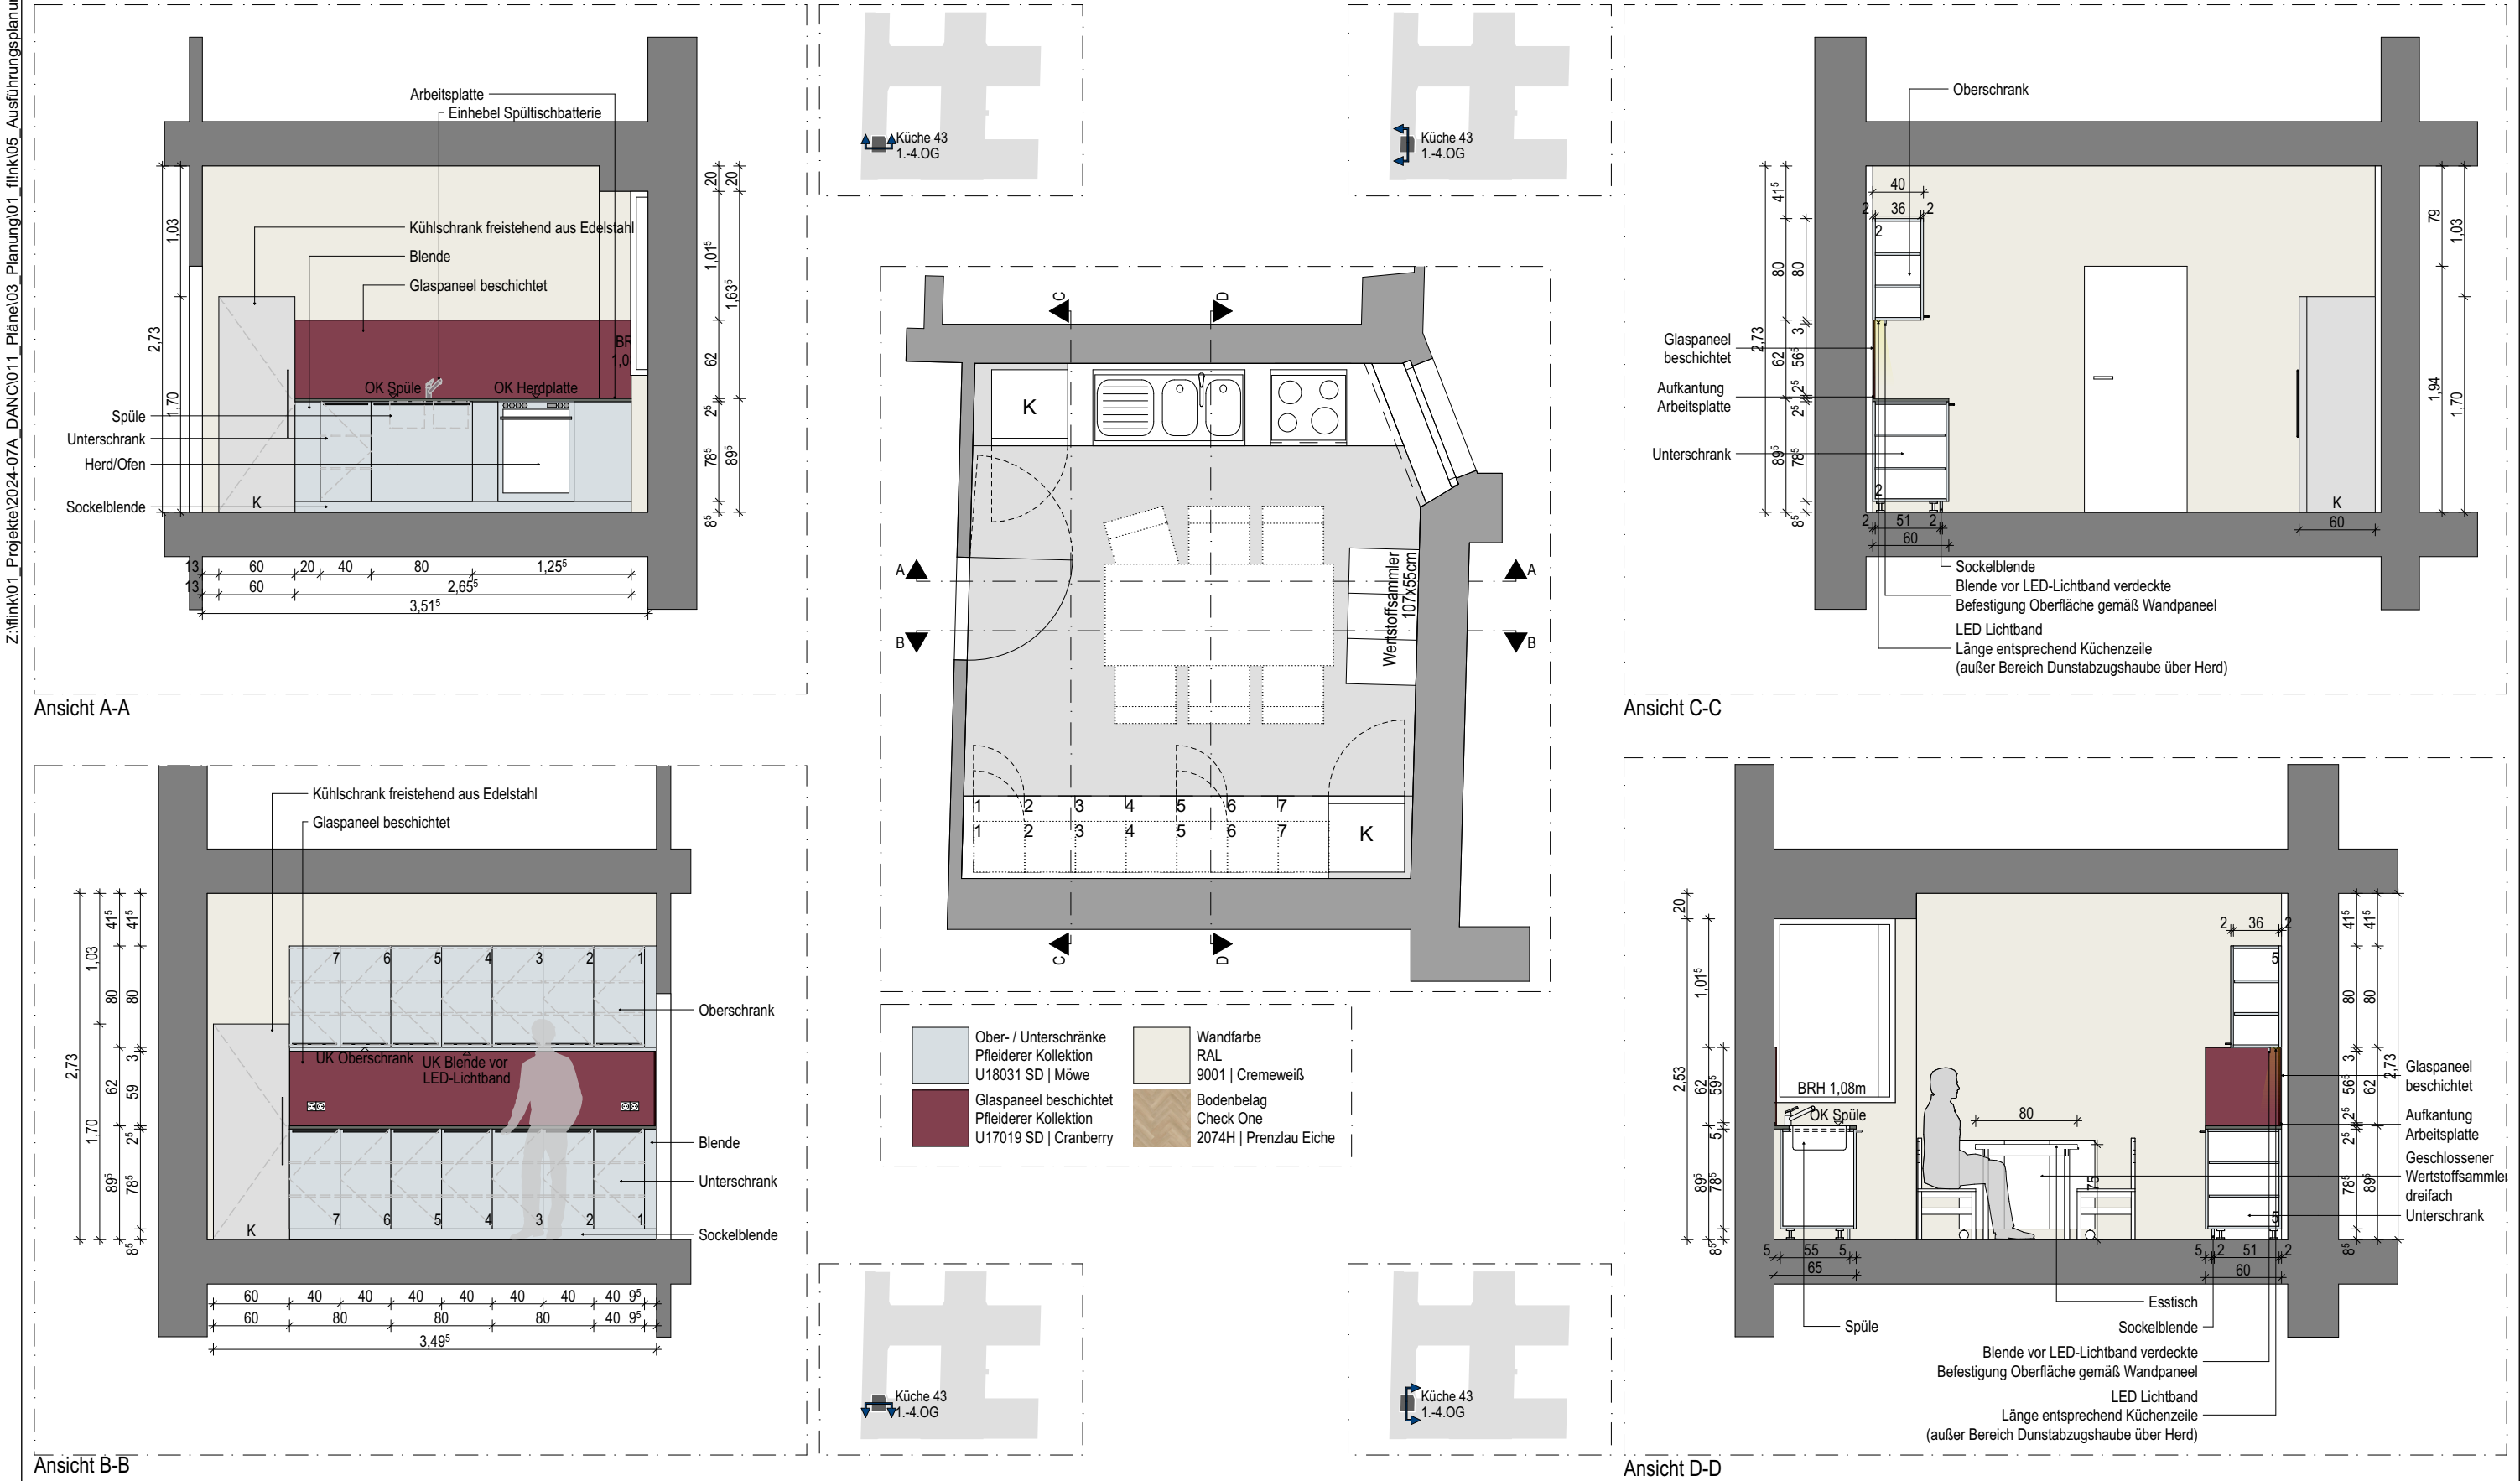


Plan-N° LP5_AN	Gezeichnet m.k.	Maßstab 1:1500, 1:50	Bauvorhaben DANC Danckelmannstr. 46/47, 14059 Berlin Instandsetzung Bäder Studierendenwohnheim	Bauherr studierendenWERK BERLIN Hardenbergstraße 34 10623 Berlin	Architekten flink.architekten generalplaner t. 030 36 44 66 23 f. 030 36 44 66 24 mail@flink-architekten.de www.flink-architekten.de	Plan Innenansicht 1.-4.OG Küche 43	A-06.8
--------------------------	---------------------------	--------------------------------	--	--	---	--	---------------

Z:\flink01_Projekte\2024-07A_DANC\011_Pläne\03_Planung\01_flink\05_Ausführungsplanung\26-08-31_LP4_DANC.pln

Alle Maße sind am Bau zu prüfen. Der Plan gilt nur in Verbindung mit den Plänen der Statik und der Fachingenieure. Unstimmigkeiten sind sofort zu melden. Bei Nichtbeachtung haftet der Ausführende.
Diese Planung ist geistiges Eigentum von flink und darf nur mit Einwilligung der Architekten verwendet werden.


Index-N°	Datum	Änderungsinhalt	Gez.	Index-N°	Datum	Änderungsinhalt	Gez.

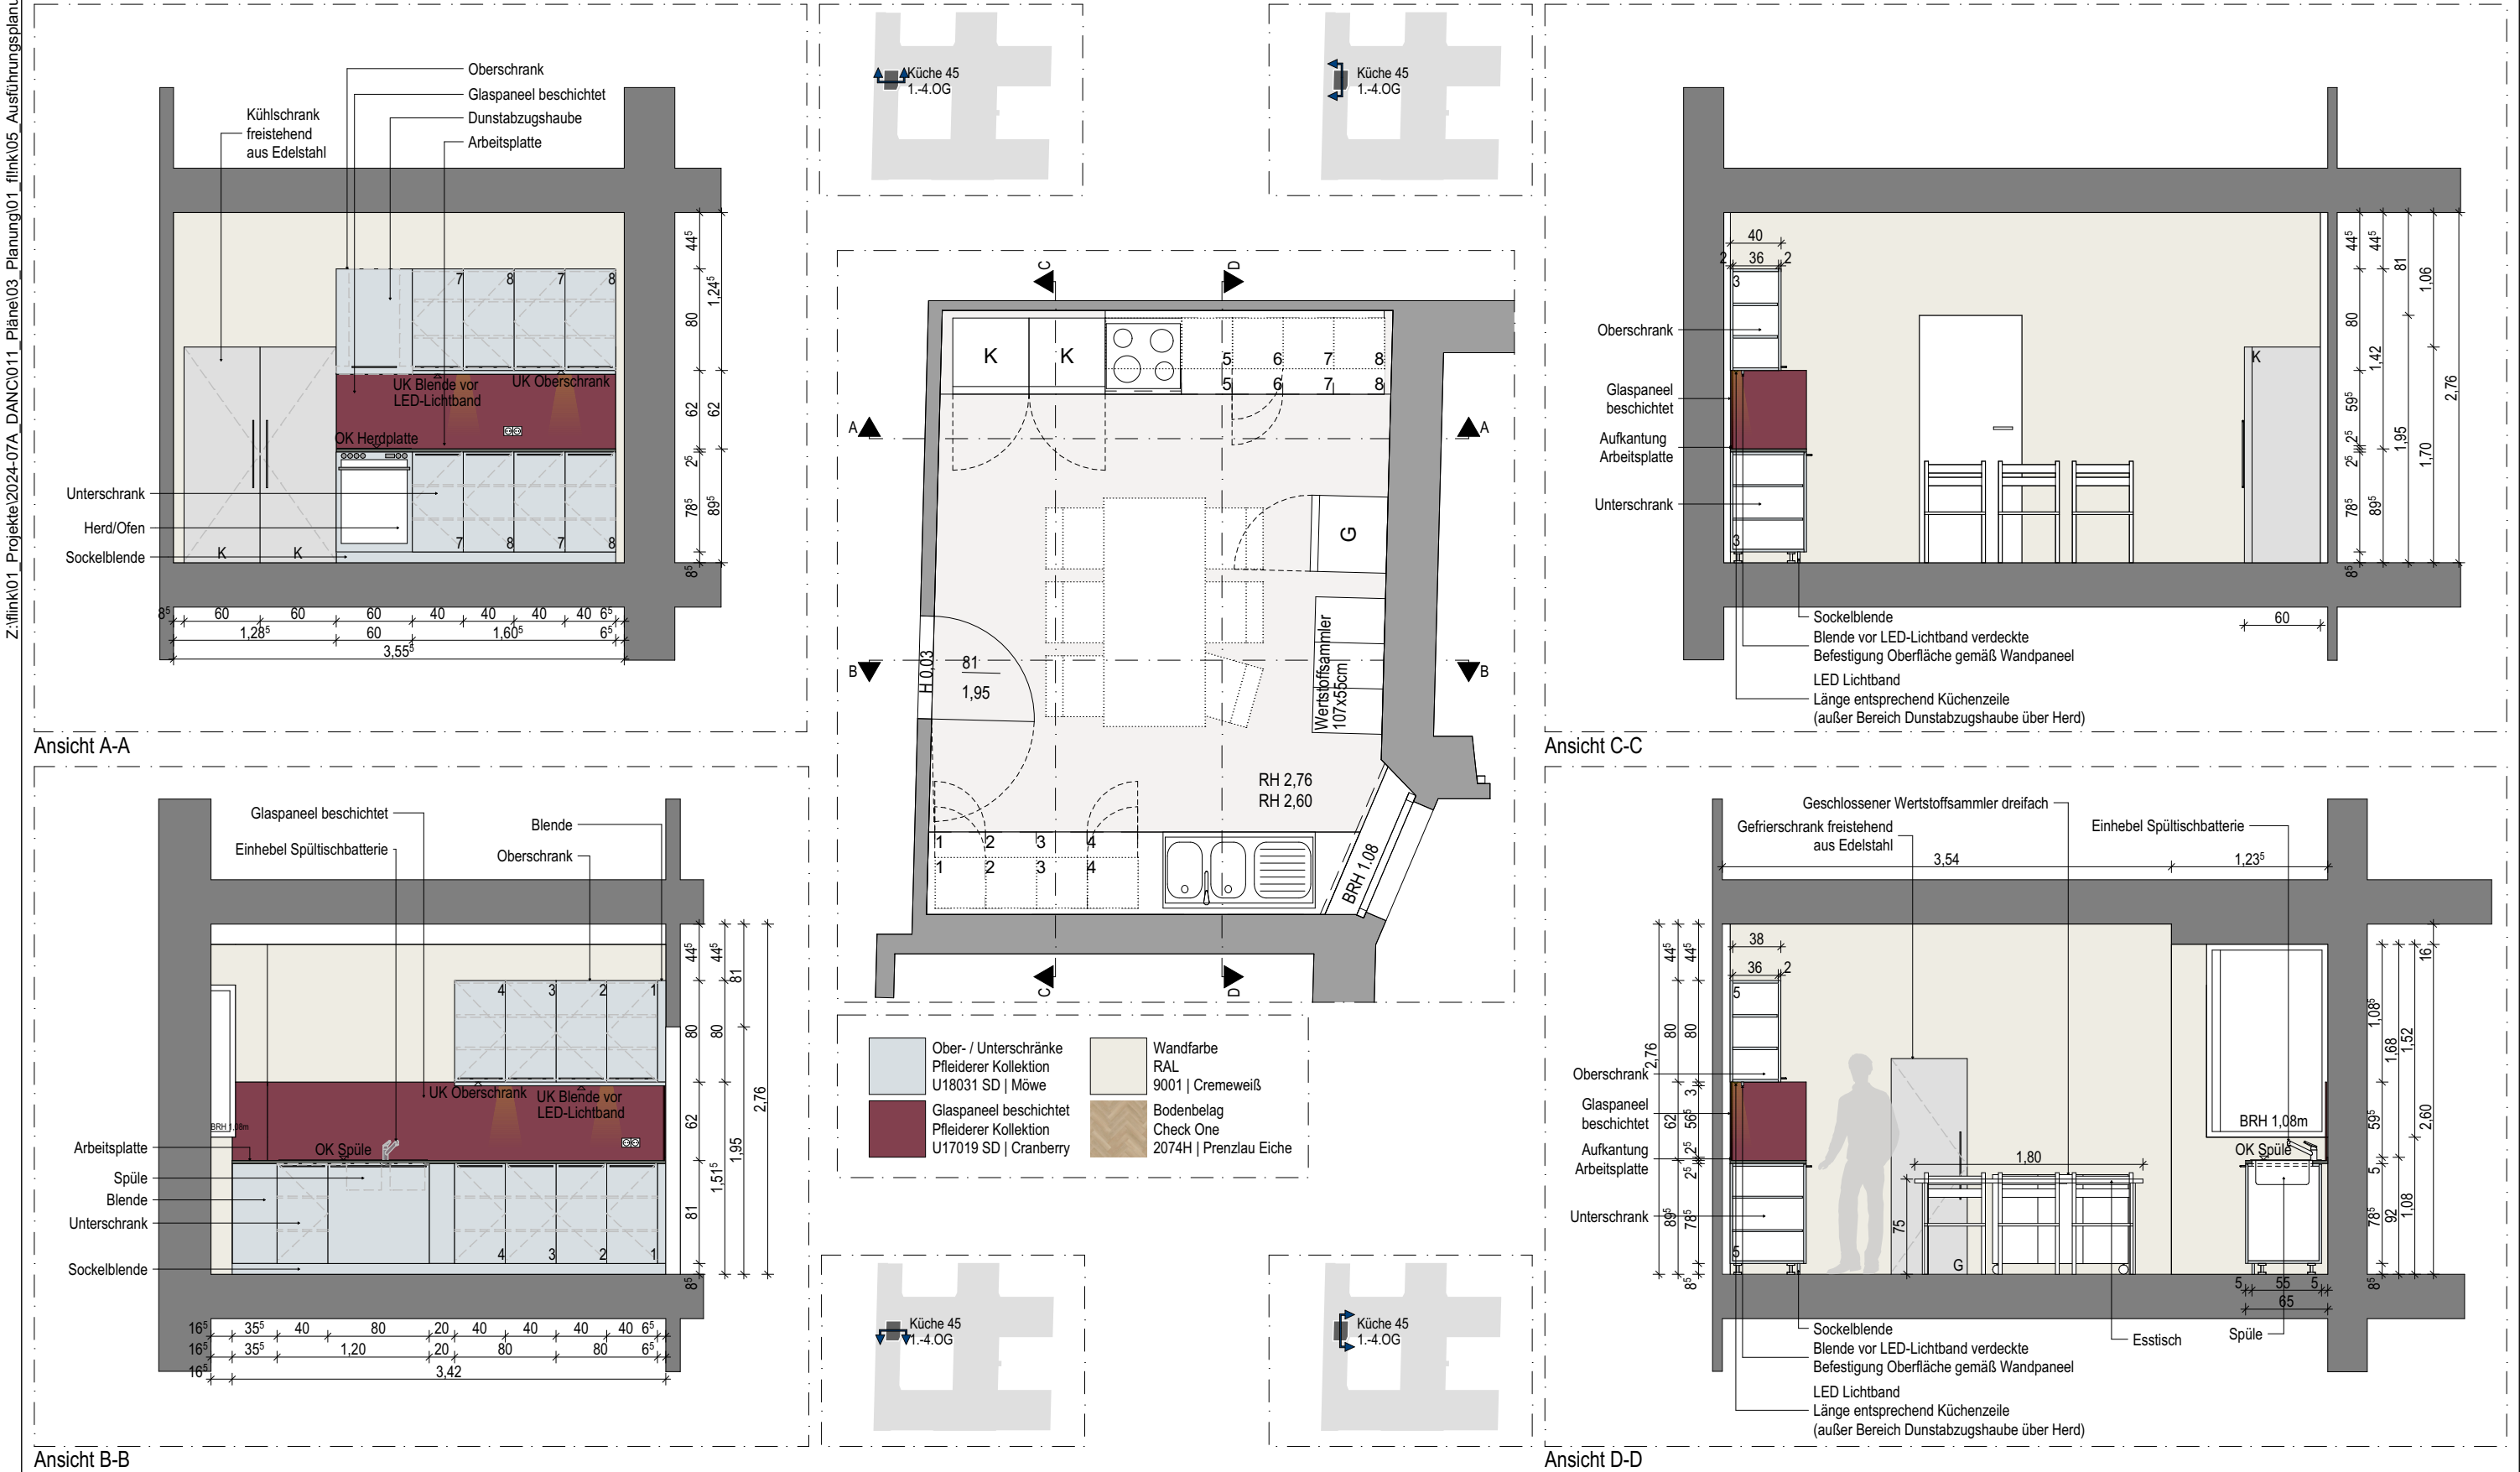

Plan-N° LP5_AN	Gezeichnet m.k.	Maßstab 1:1500, 1:50	Bauvorhaben DANC Danckelmannstr. 46/47, 14059 Berlin Instandsetzung Bäder Studierendenwohnheim	Bauherr studierendenWERK BERLIN Hardenbergstraße 34 10623 Berlin	Architekten flink.architekten generalplaner t. 030 36 44 66 23 f. 030 36 44 66 24 mail@flink-architekten.de www.flink-architekten.de	Plan Innenansicht 1.-4.OG Küche 45	A-06.8
--------------------------	---------------------------	--------------------------------	--	--	---	--	---------------

Alle Maße sind am Bau zu prüfen. Der Plan gilt nur in Verbindung mit den Plänen der Statik und der Fachingenieure.
Unstimmigkeiten sind sofort zu melden. Bei Nichtbeachtung haftet der Ausführende.
Diese Planung ist geistiges Eigentum von flink und darf nur mit Einwilligung der Architekten verwendet werden.

Index-N°	Datum	Änderungsinhalt	Gez.

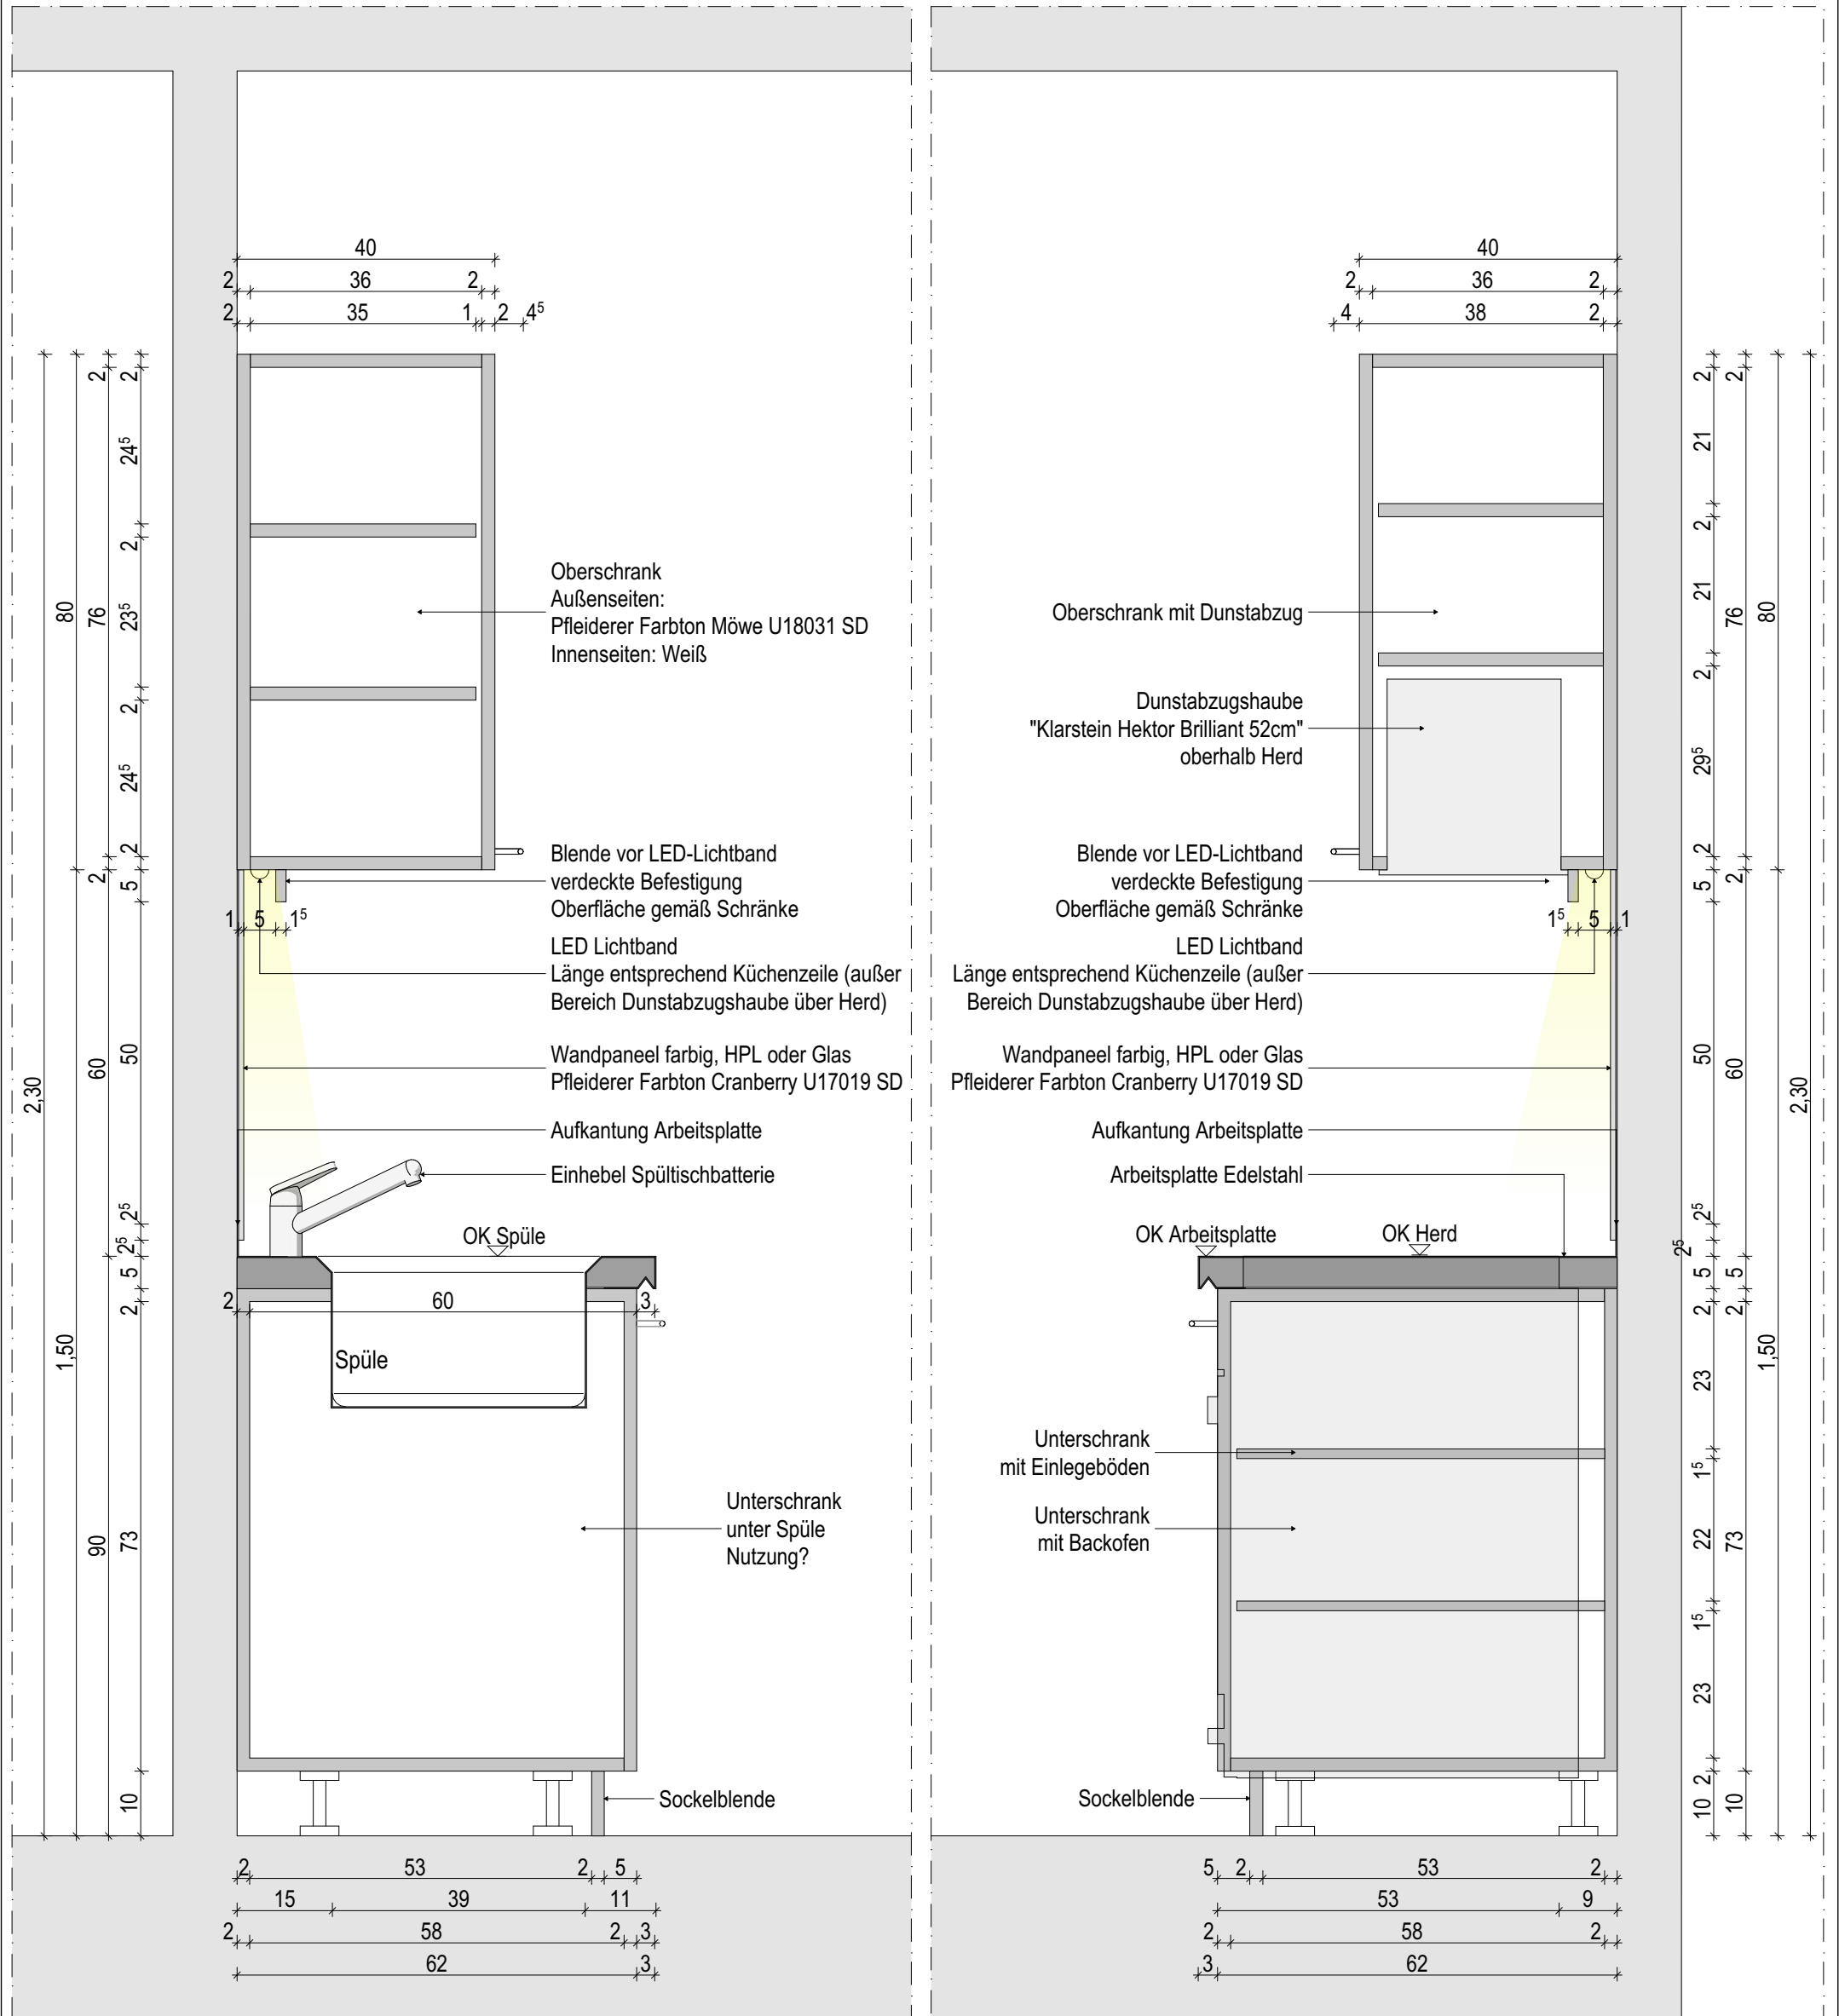


Bauherr studierendenWERK BERLIN Hardenbergstraße 34 10623 Berlin	Gezeichnet m.k. Erstelldatum 31.08.2026	Architekten t. 030 36 44 66 23 f. 030 36 44 66 24 mail@flink-architekten.de www.flink-architekten.de flink .architekten generalplaner	Plan-N° LP5_SCHN Index-N°	
Bauvorhaben DANC Danckelmannstr. 46/47, 14059 Berlin Instandsetzung Bäder Studierendenwohnheim	Maßstab 1:10 Planformat DIN A3	Plan Detail Leitdetail Küchenmöbel	A-06.8	


Z:\flink01_Projekte\2024-07A_DANC\011_Pläne\03_Planung\01_flink\05_Ausführungsplanung\26-08-31_LP4_DANC.pln

Alle Maße sind am Bau zu prüfen. Der Plan gilt nur in Verbindung mit den Plänen der Statik und der Fachingenieure. Unstimmigkeiten sind sofort zu melden. Bei Nichtbeachtung haftet der Ausführende.
Diese Planung ist geistiges Eigentum von flink und darf nur mit Einwilligung der Architekten verwendet werden.



Index-N°	Datum	Änderungsinhalt	Gez.	Index-N°	Datum	Änderungsinhalt	Gez.

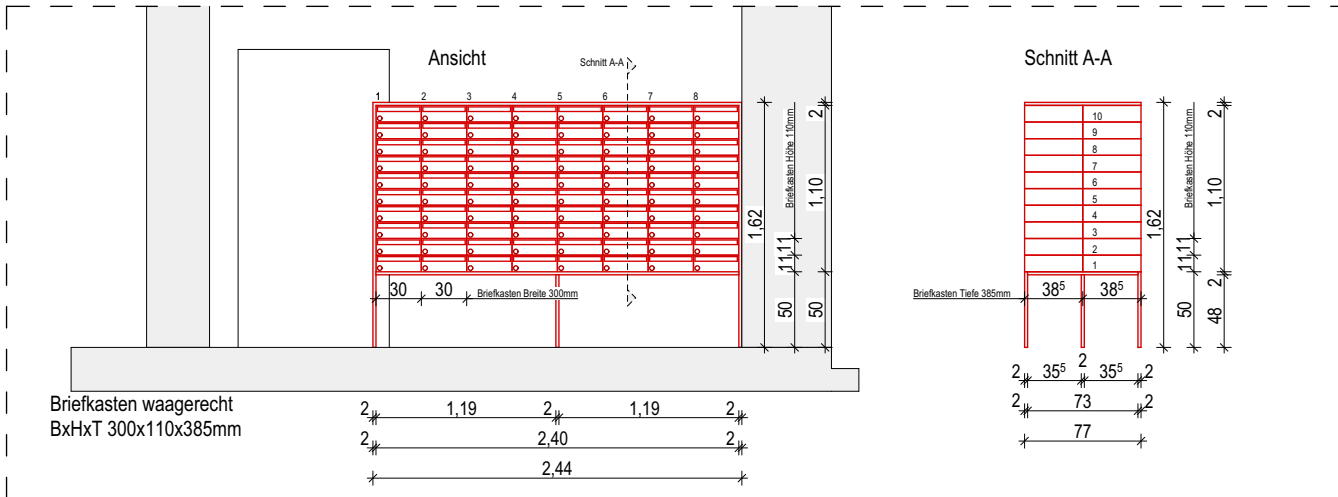

Ansicht & Schnitt Briefkastenanlage, M 1:50

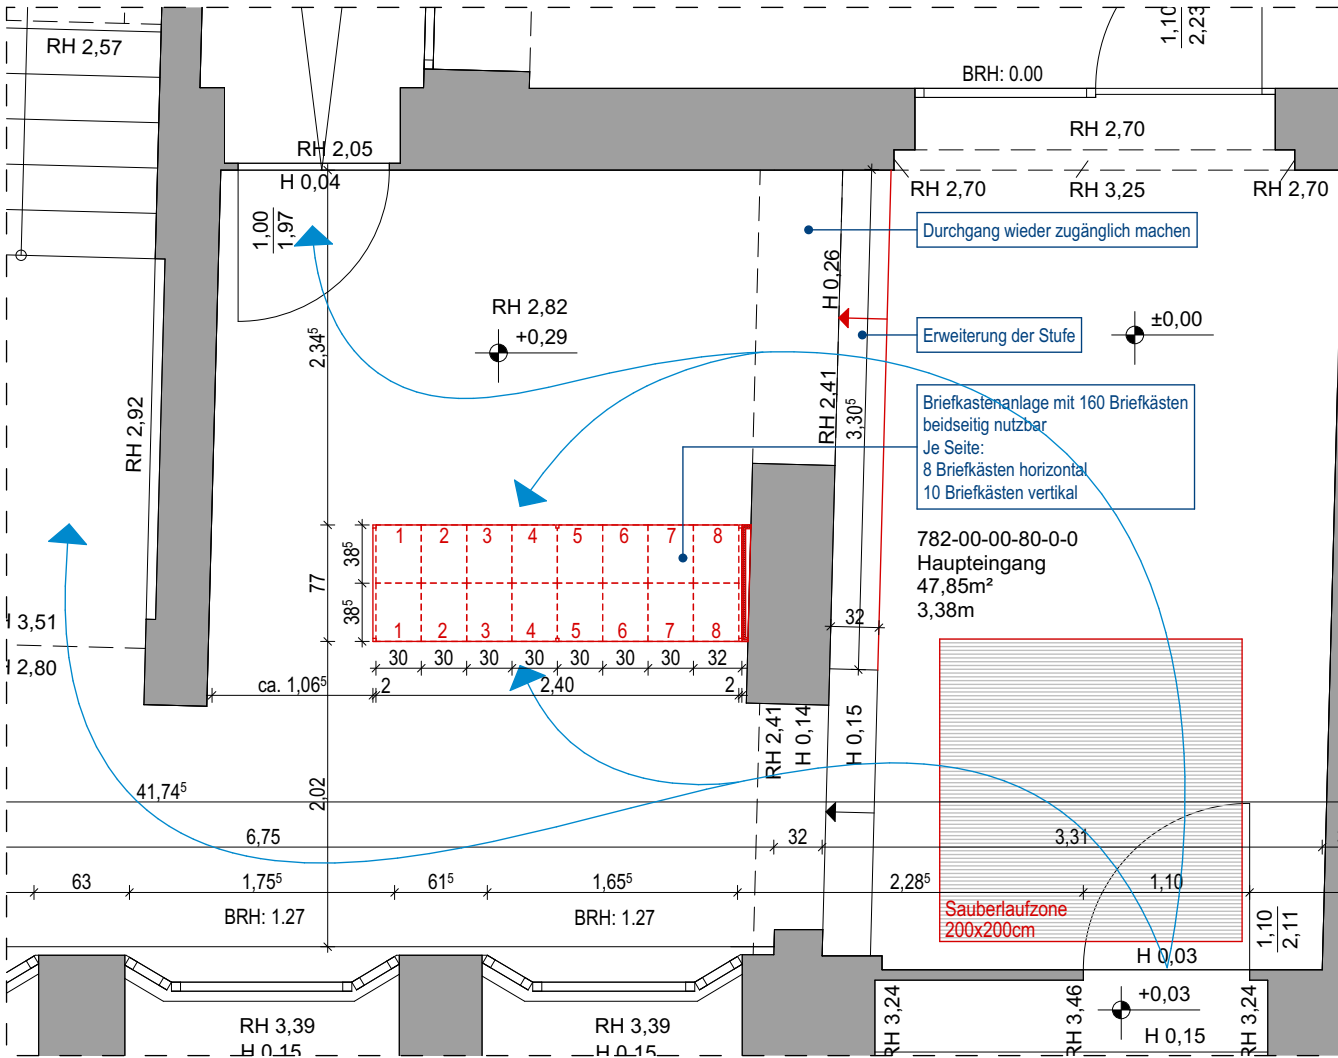

Grundriss Briefkastenanlage, M 1:50

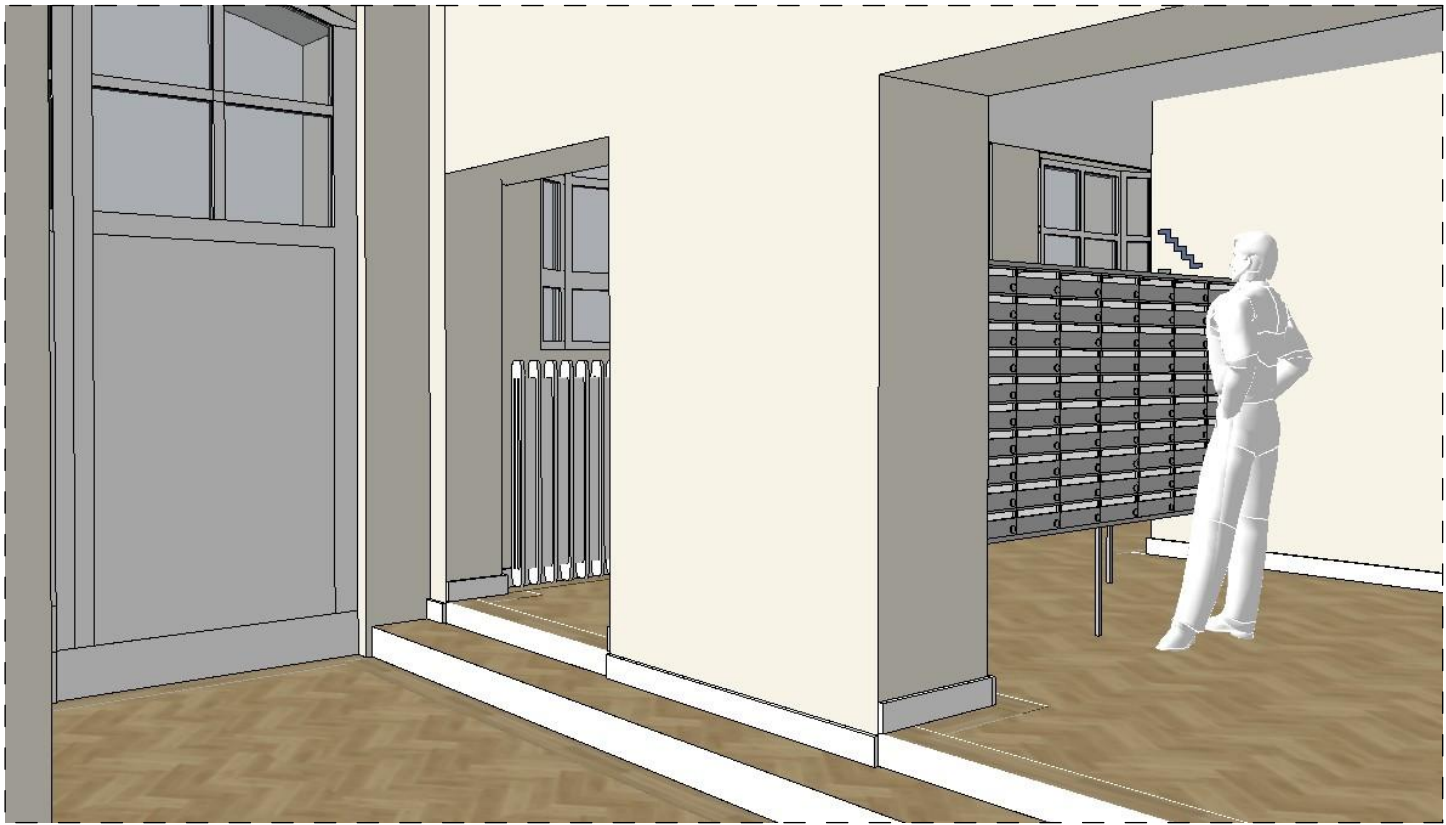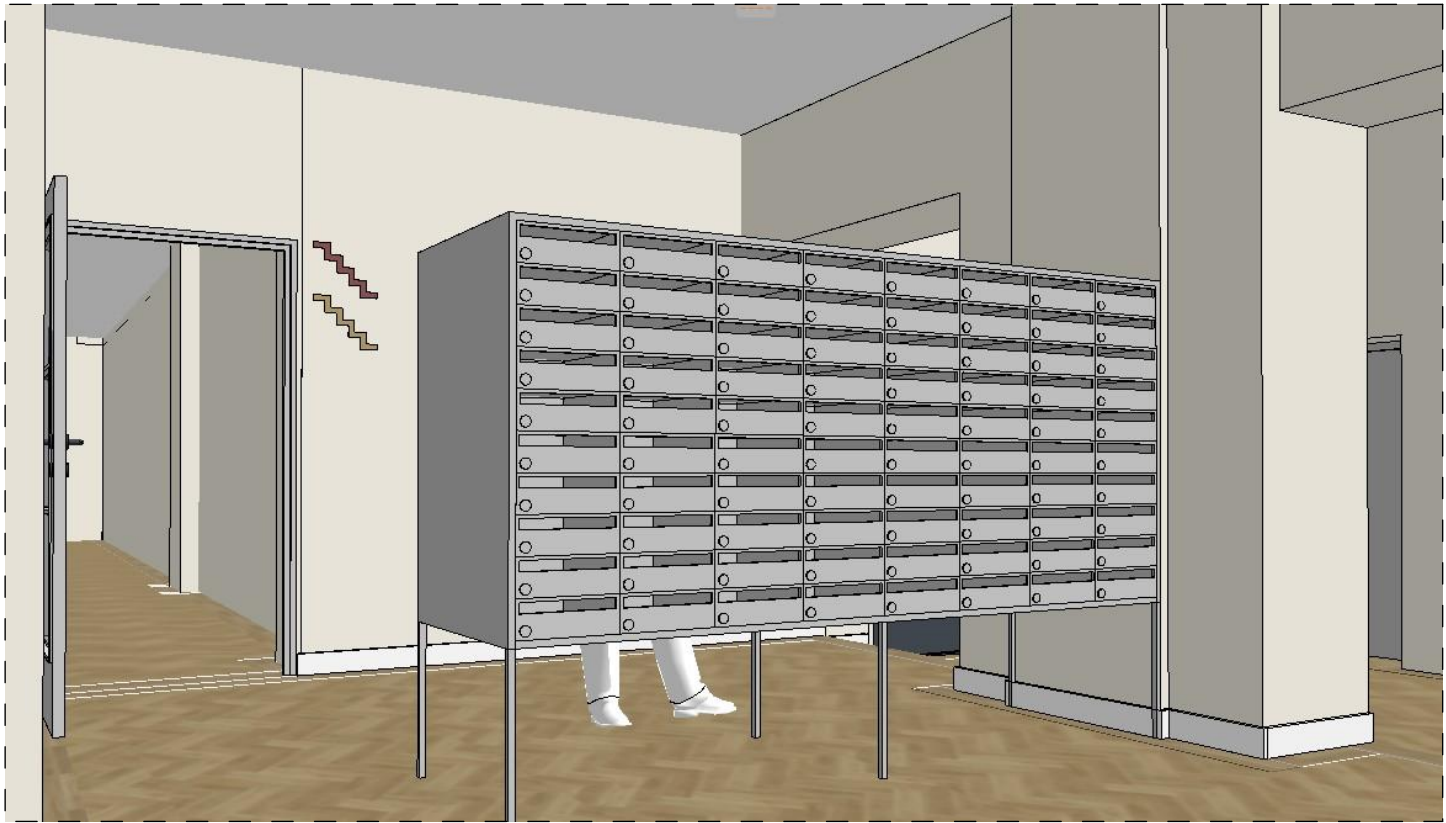

Visualisierungen, ohne Maßstab

Plan-N° LP5_D Index-N°	Gezeichnet m.k. Erstelldatum 31.08.2026	Maßstab 1:50 Planformat DIN A3	Bauvorhaben DANC Danckelmannstr. 46/47, 14059 Berlin Instandsetzung Bäder Studierendenwohnheim	Bauherr studierendenWERK BERLIN Hardenbergstraße 34 10623 Berlin	Architekten flink.architekten generalplaner t. 030 36 44 66 23 f. 030 36 44 66 24 mail@flink-architekten.de www.flink-architekten.de	Plan Briefkastenanlage Eingangsbereich A-06.6
--	--	---	--	--	---	---