


Metalldächer: 4 x 127 = 498 m²

Dachfläche: 3597 m²

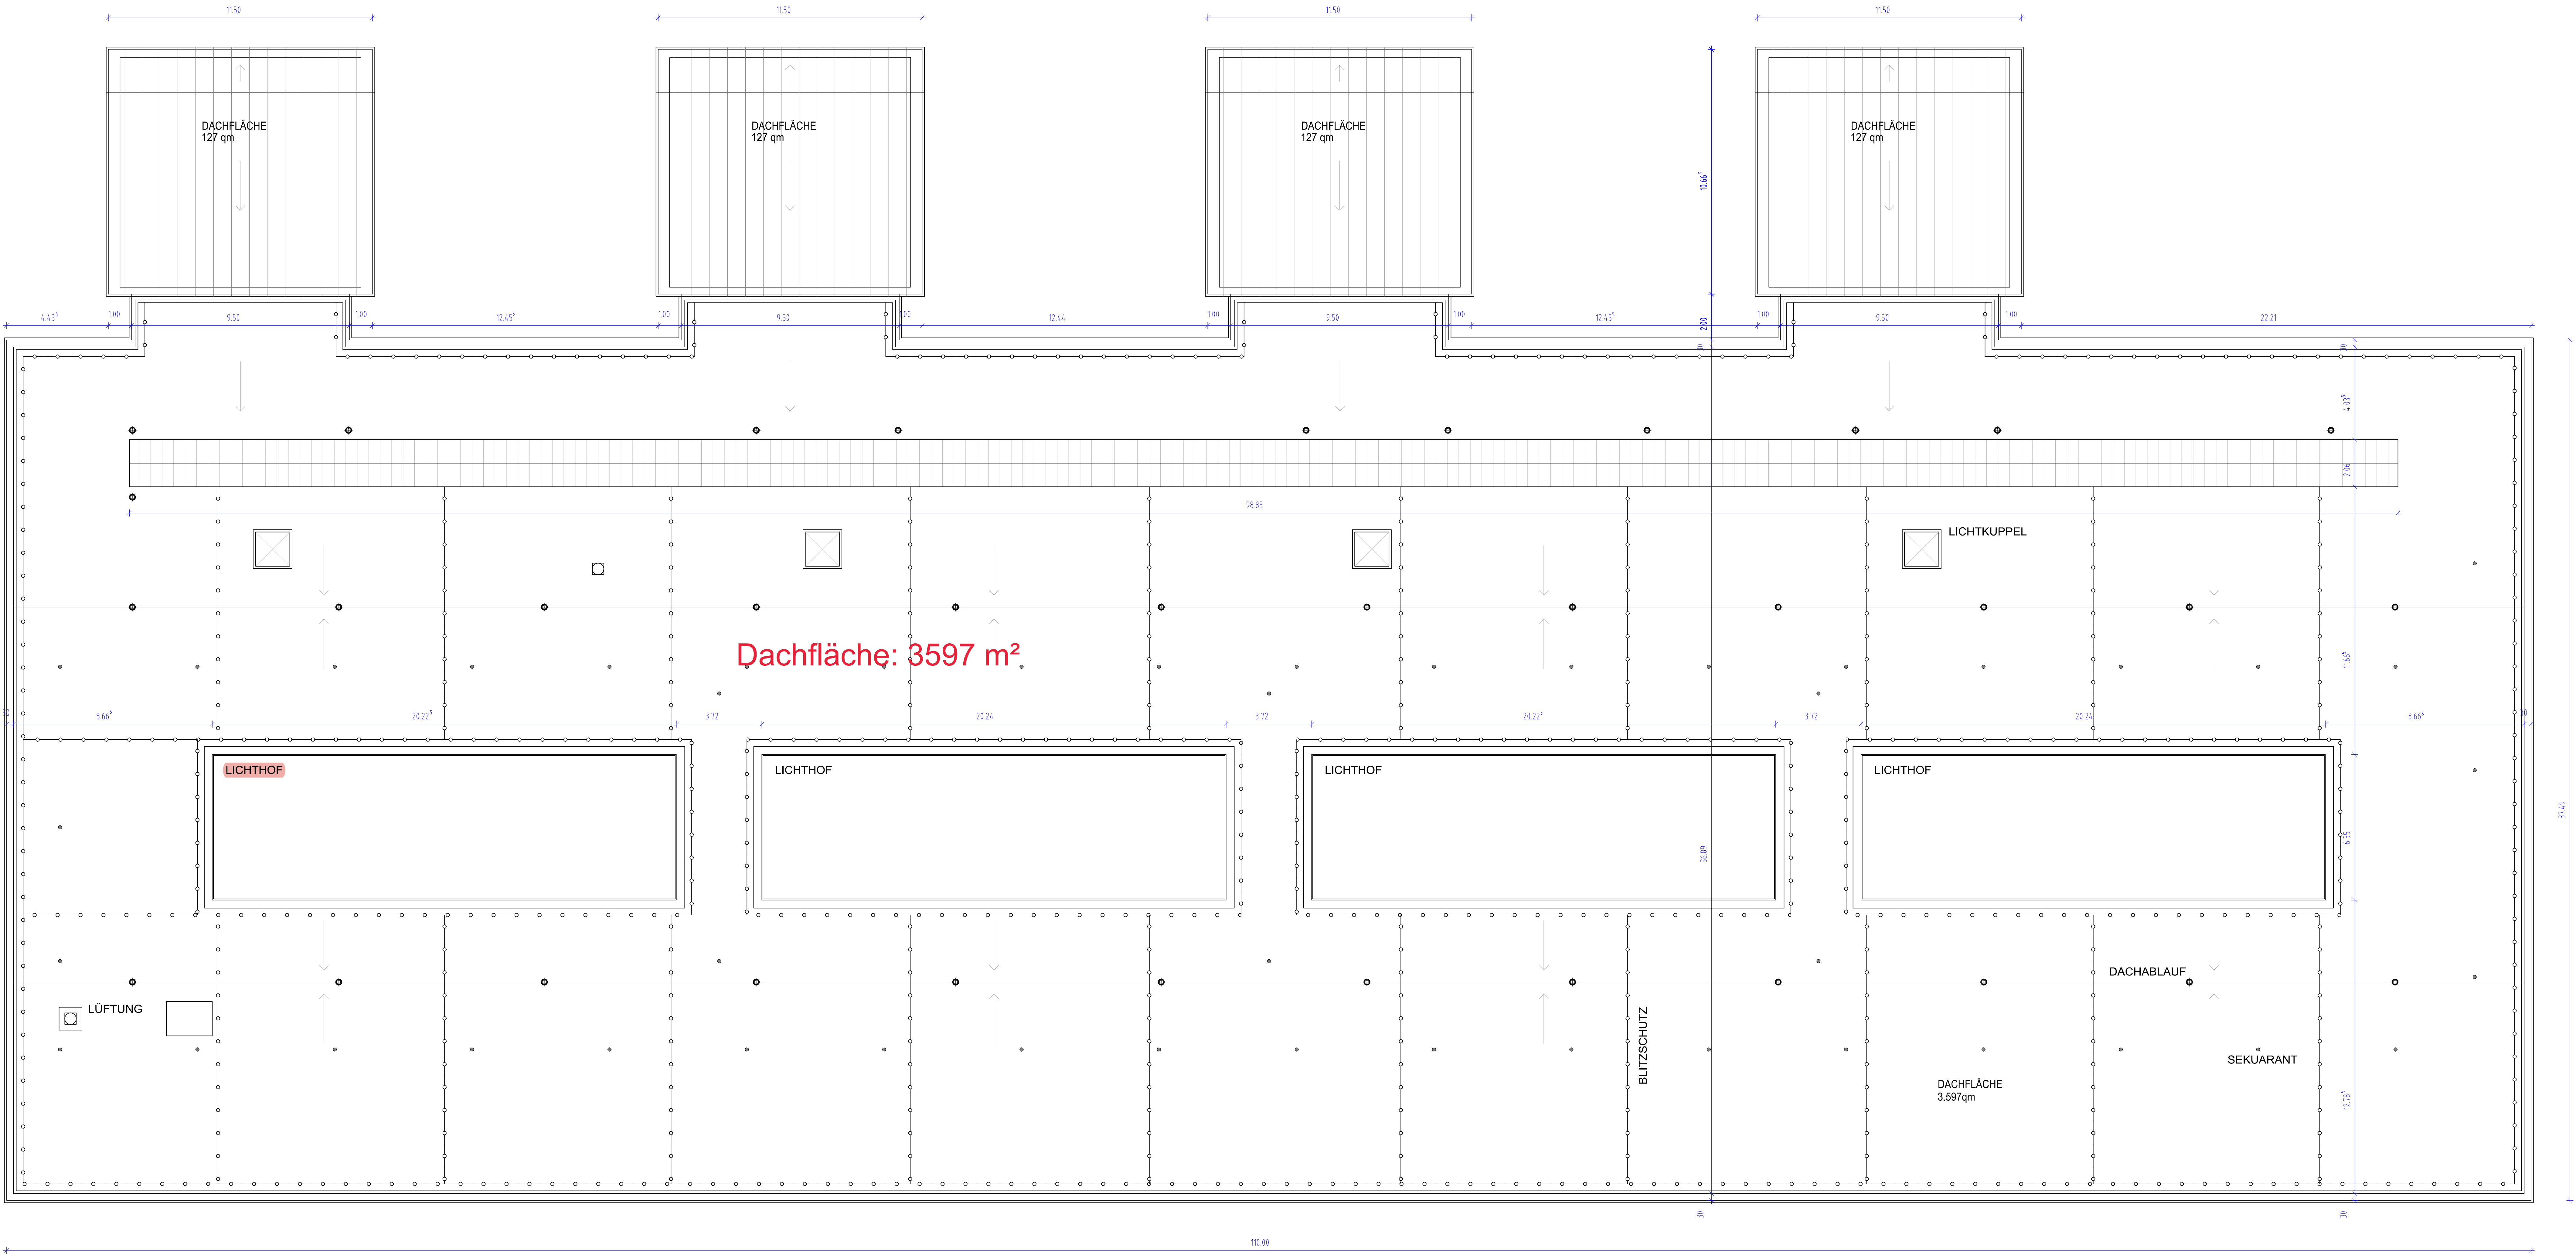

Hinweis

Sämtliche Maße und Höhenangaben sind vor Ort zu überprüfen. Unstimmigkeiten sind dem Planverfasser sofort zu melden. Bei Nichtbeachtung haftet der Ausführende. Alle Höhenangaben - wie Türhöhen, Brüstungshöhen, etc. - beziehen sich auf Oberkante Fertigfußboden (OKFFB) wenn nichts anderes angegeben ist.

PROJEKT

N

1:100

1:50

PROJEKTDATEN

Projekt: EG - Bestand Hochschule Darmstadt / Campus Dieburg Max-Planck-Strasse 2-4 64307 Dieburg

Bauwerksbezeichnung: F14

BAUHERR - NUTZER

Bauherr: h da HOCHSCHULE DARMSTADT UNIVERSITY OF APPLIED SCIENCES

Bauherr: Land Hessen Hessisches Ministerium für Wissenschaft & Kunst

ARCHITEKT - PLANER

Architekt: ak zeichenbüro Dormwegshüstraße 60 64367 Mühltal ak@akzeichenbuero.de Tel. 06151 / 65006

Planverfasser:

Planbezeichnung / Darstellung

Grundriss

Planinhalt: Grundriss

Geschicht: Dachauflicht

Maßstab: 1:100

Planname: Ausführungsplanung

Architektur (A) Architektur

Planformat: 1189x841 A0

Datum: 06.05.2024