

Gilt nur in Verbindung mit der verkehrsrechtlichen Anordnung!

Legende Markierung	
	Bestand
	demarkieren
	Neumarkierung
Beschilderung	
Zxxx	Beschilderung neu
Zxxx	Beschilderung Bestand
Zxxx	Beschilderung entfällt

Vz-Nummer nach VZ-Katalog Stand 2025


VTU-Pläne siehe separate Planung!

Wegweisende Beschilderung
siehe separate Planung (U16.51)!

Innerhalb der Baugrenze ist
ausschließlich der Bestand nach
Ende der Baumaßnahme dargestellt.



Signalgeber:
BÜ93, Nürnberger Straße /Kaitzer Straße

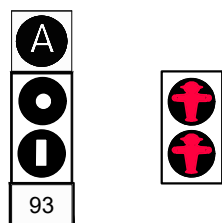


S1/Q1
S2/Q2

F1-F4
+RG1-RG4

RG = Rotgong (392Hz)

Übersicht Blattschnitte

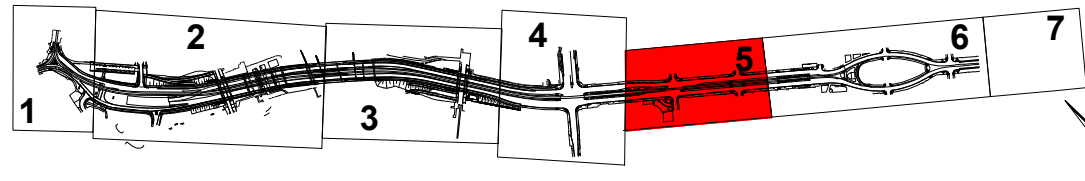

Lagebezug: RD 83

Höhenbezug: DHHN 92

Grundplan Grundriss

terrestrische Vermessung vom Juni 2013, Ergänzungsvermessung 2014 - 2024

Grundplan Kataster

© Staatsbetrieb Geobasisinformation und Vermessung Sachsen (GeoSN); Landeshauptstadt Dresden, Stand Januar 2019

erstellt:

Ingenieur-Vermessung Dresden
Henke-Hofmann GmbH

Herausgeber:


Dresdner Verkehrsbetriebe AG (DVB)

Legende LSA

	Kfz-Signalgeber (3-feldig)		Verspannung Fahrleitung
	Kfz-Richtungssignalgeber (3-feldig)		Baugrenze
	Kfz-Zusatzsignalgeber: Richtungssignalgeber für Rechtsabbieger (1- oder 2-feldig)		Kfz-Signalgeber mit Kontrastblende
	Kfz-Zusatzsignalgeber: Räumsignalgeber (Diagonalgrün) (1-feldig)		Videokamera
	Strab- oder Bus-Einfahrtsignalgeber (2- oder 3-feldig)		Infrarot Detektor am Signalmast Radar Detektor am Signalmast
	Strab- oder Bus-Quittungssignalgeber (1-feldig)		Induktionsschleifen-Detektor
	ÖV - Signalgeber		Infrarot-Detektor am Signalmast
	Weichensignal		Anforderungs-Druckknopf oder Sensor am Signalmast für Strab (ST) oder Bus (BUST)
	Fußgängersignalgeber (2- oder 3-feldig)		Anforderungseinrichtung für: Fußgänger Sehbehinderte Fußgänger/Rad/Sehbehinderte Fußgänger/Sehbehinderte Radfahrer
	Radfahr-/Fußgänger- signalgeber		Tonsignalgeber incl. akust. Orientierungssignalgeber Vibrationssignalgeber
	Hilfssignalgeber Blinksignalgeber (1-feldig)		Weichenkontakt Strab
	Signalgebermast (Normalmast) mit Nr.		Signalgebermast mit Verkehrszeichen
	verlängerter Signalgebermast (Hochmast) mit Nr.		Steuergerät
	Auslegermast mit Länge und Ausleger (m und Nr.)		Detektorfeld
	Fahrleitungs-/OB-Mast mit LSA-Ausrüstung Auslegermast mit Länge und Ausleger (m und Nr.)		
	Fahrleitungs-/OB-Mast mit LSA-Ausrüstung (Nr.)		

Signalmast

Bezeichnung	Mastart	Auslegerlänge	Bemerkung
BÜ93 NM1	Normalmast	-	
BÜ93 KM2	Kombimast	-	BÜ/ÖB
BÜ93 KM3	Kombimast	-	FL/BÜ/ÖB
BÜ93 KM4	Kombimast	-	FL/BÜ

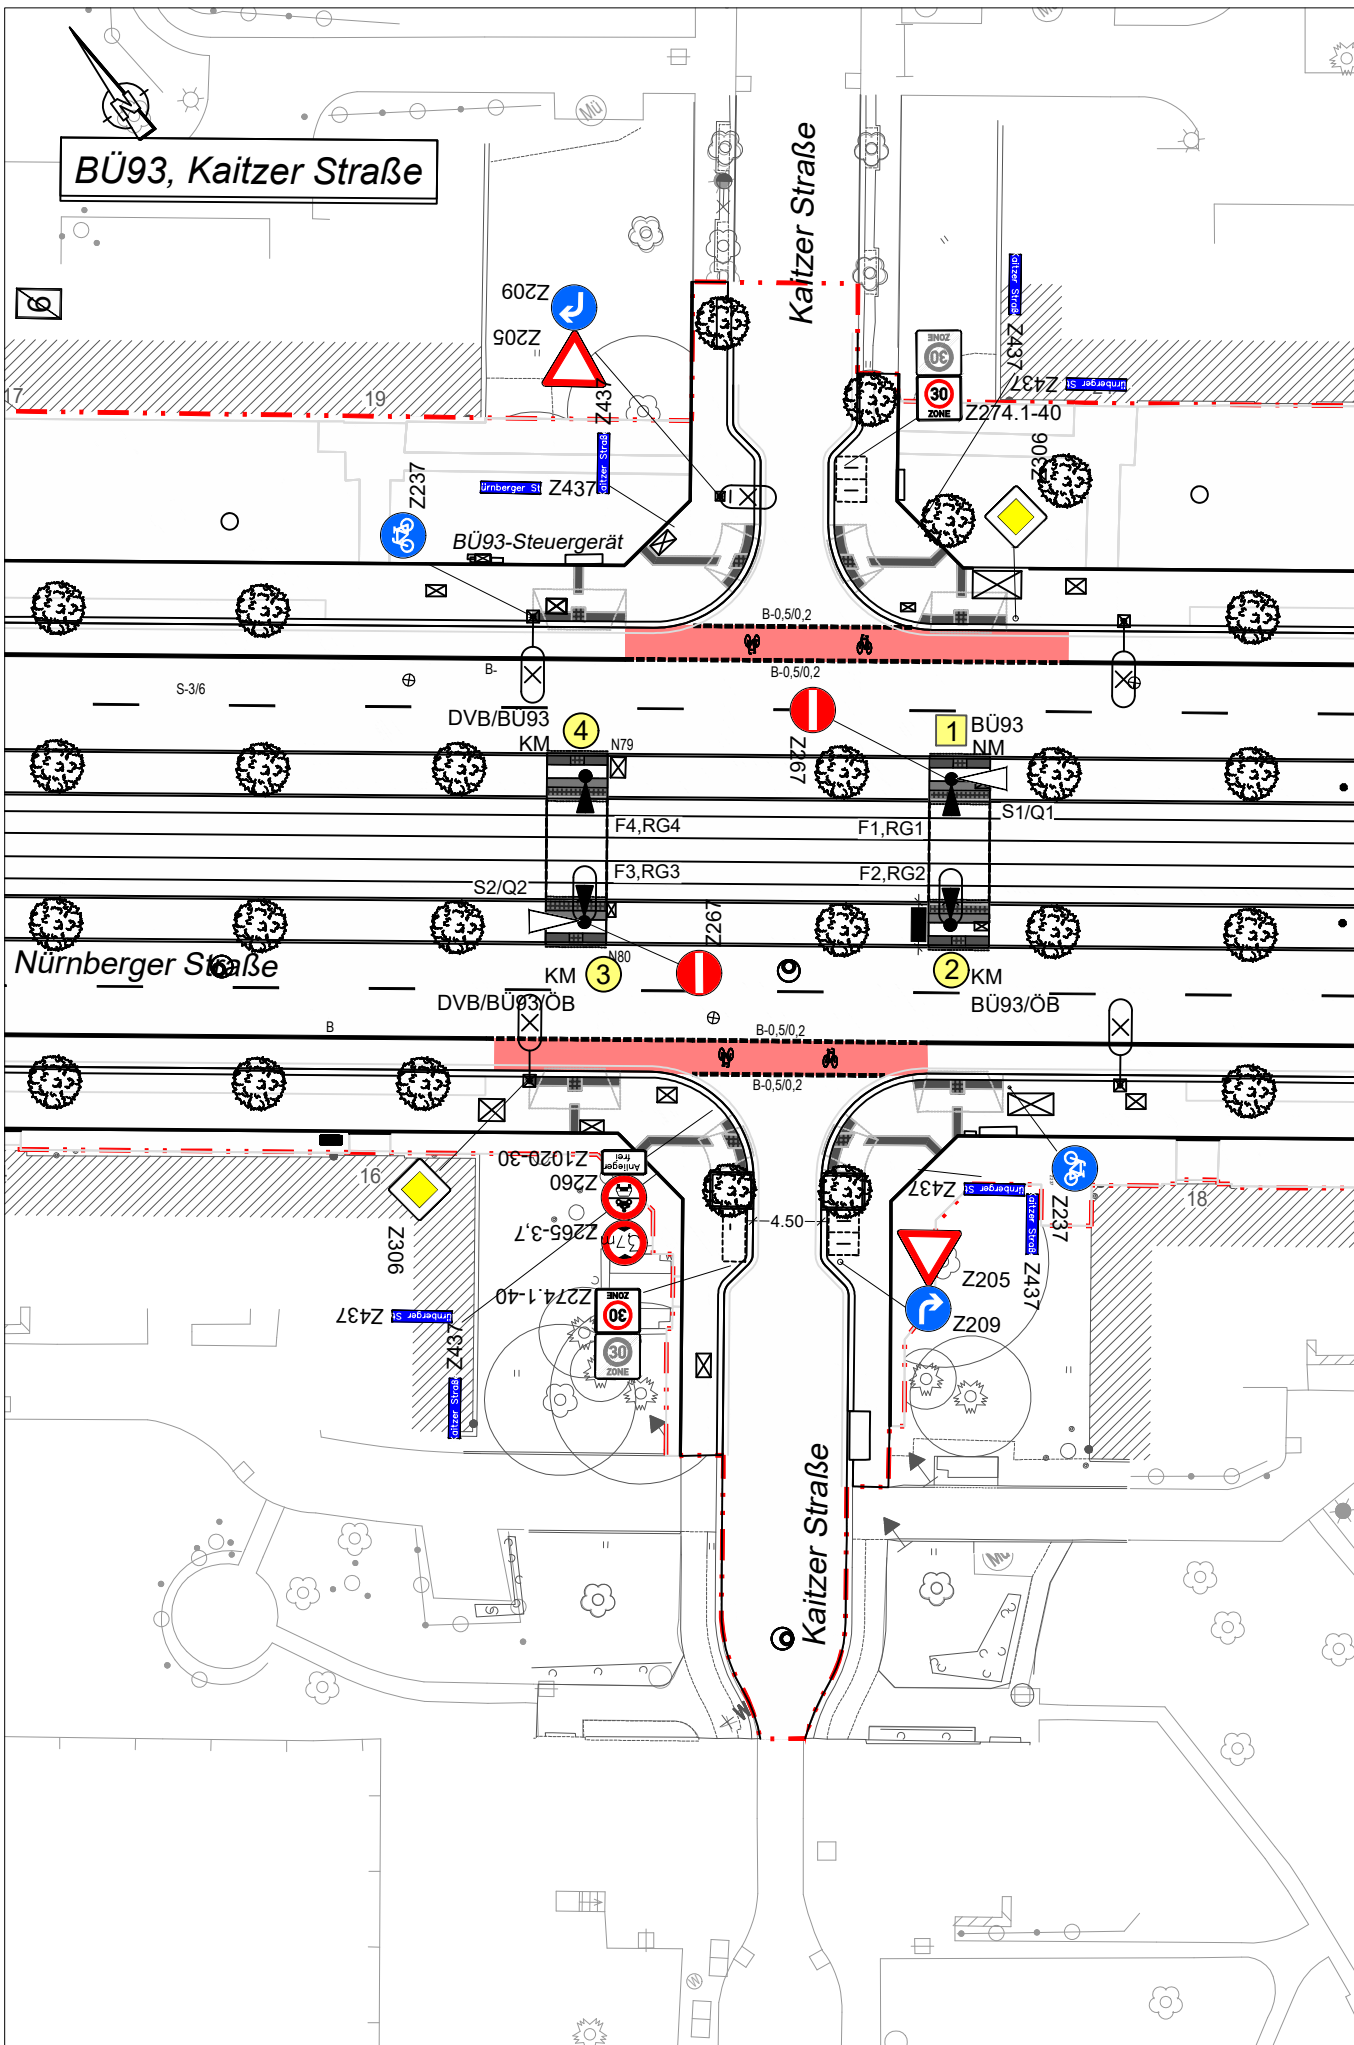

Neue Wege mit der Stadtbahn
Campuslinie

Teilabschnitt 1.2
**Nossener Brücke
Nürnberger Straße**



Nr.	Art der Änderung	Datum	Zeichen

AUSSCHREIBUNG

Auftragbergemeinschaft Stadtbahn 2020 TA 1.2 Nossener Brücke - Nürnberger Straße
vertreten durch:
Landeshauptstadt Dresden
Dr.-Külz-Ring 19
01067 Dresden

Tel.: 0351 / 4880
Fax: 0351 / 4882231
E-Mail: stadtwasserung@dresden.de

Unterlage / Blatt-Nr.: 16.13 / 1
VTU-Plan

BÜ93 Kaitzer Straße

Maßstab: 1:500

AWARO-Bez.:

Campuslinie
Teilabschnitt 1.2
Nossener Brücke / Nürnberger Straße

zur Bauausführung freigegeben:

Unterlage entspricht den Vorgaben der BOSTrab

Landeshauptstadt Dresden

Dresdner Verkehrsbetriebe AG
Betriebsleiter Straßenbahn

Gesamtprojektleitung AGG

Dresdner Verkehrsbetriebe AG
Unternehmensbereichsleiter Infrastruktur

zur Bauausführung freigegeben:

zur Bauausführung freigegeben:

DREWAG-Stadtwerke Dresden GmbH, vertreten durch
die SachsenEnergieBau GmbH

Stadtentwässerung Dresden GmbH