


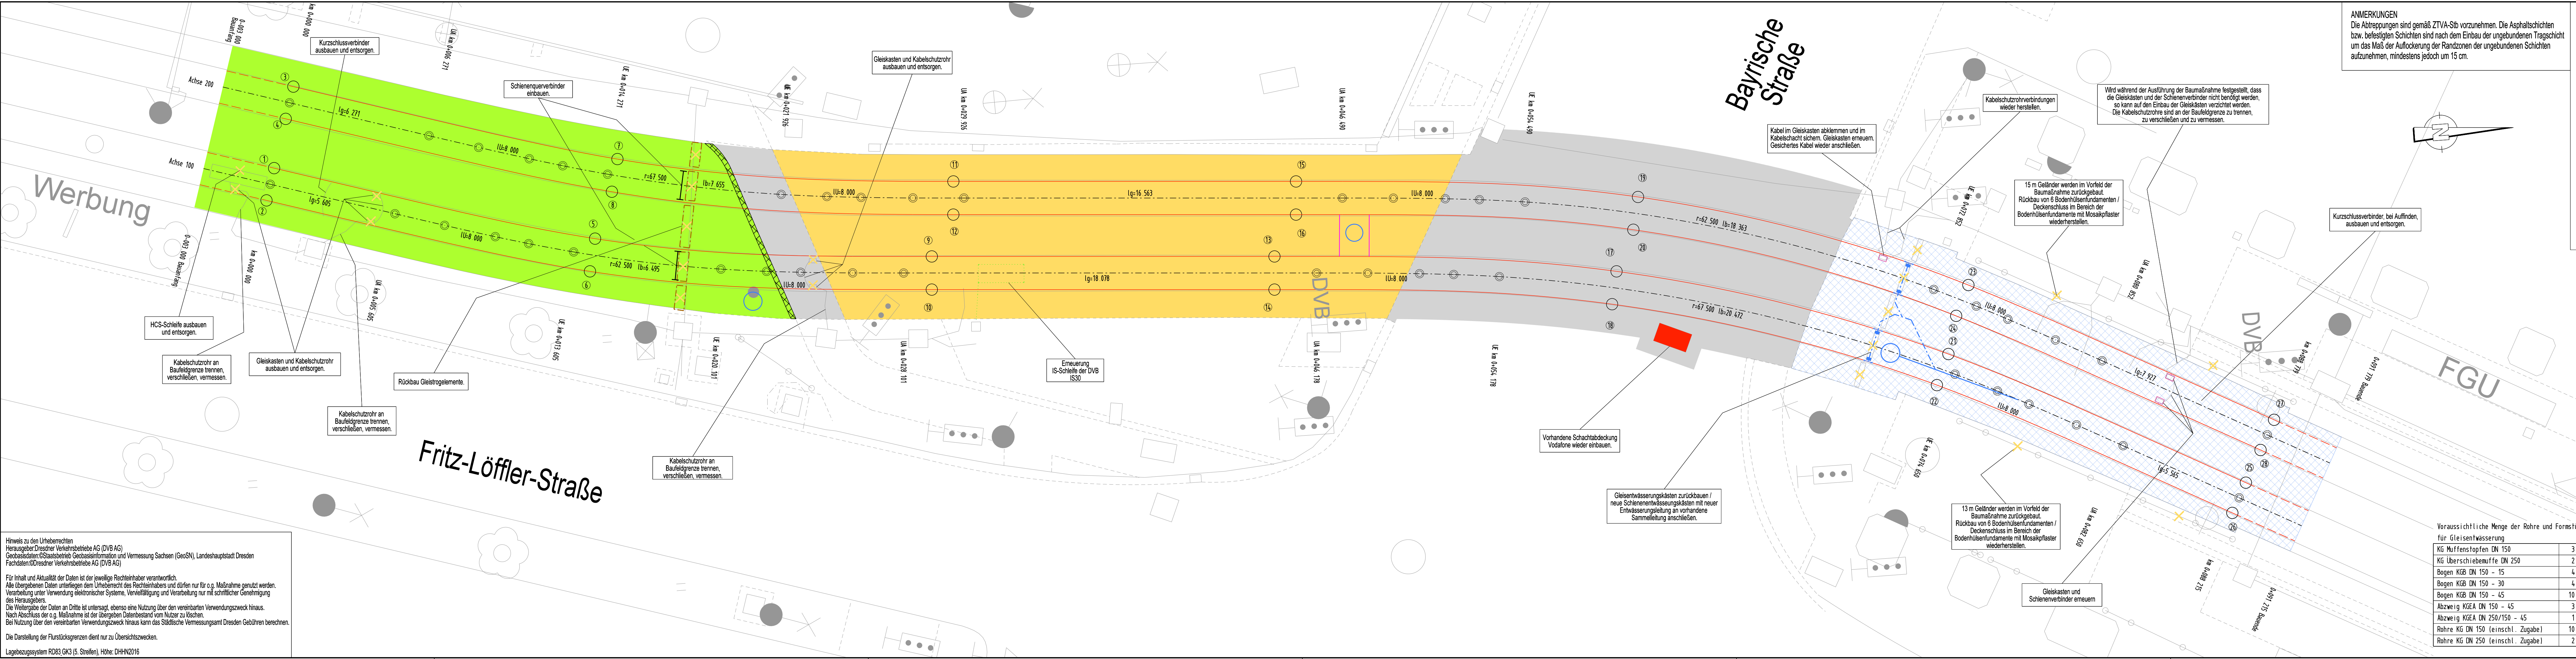

ANMERKUNGEN
Die Abtreppungen sind gemäß ZTV-A-Stb vorzunehmen. Die Asphaltdeckschichten bzw. befestigten Schichten sind nach dem Einbau der ungebundenen Tragschicht um das Maß der Auflockerung der Randzonen der ungebundenen Schichten aufzunehmen, mindestens jedoch um 15 cm.

LEGENDE

- Rasengleis neu / Schiene 60R1: altbrauchbare Betonschwelle B1500 einbauen
- Anrampung Asphaltdeckschluss
- Deckschluss neu / Schiene 60R1: ATS / ABI / GA (dunkel abspalten); altbrauchbare Betonschwelle B1500 einbauen
- Deckschluss neu / Schiene 60R1: ATS / ABI / GA (hell abspalten); altbrauchbare Betonschwelle B1500 einbauen
- vorhandenes Natursteinkleinpflaster zwischenlagern und wieder einbauen; im Anschluss an Asphaltdeckschluss eine Pflasterreihe neu in Beton setzen
- neue Schienen 60R1 auf Schwellen B1500 einbauen
- vorhandene Schienen 60R1 an neue Geometrie höhen- und lagemäßig anschließen; Kleisen erneuern

- Baustellenstoß mit Nummer
- vorhandene Schachtabdeckung Drainage DVB wieder einbauen
- Scheinfuge im Deckschluss an Schächten
- Gleisrostelemente ersatzlos zurückbauen
- Erneuerung Schienenentwässerungen
- Erneuerung IS-Schleife DVB
- Demontage/Abbruch
- Schienenquerverbinder einbauen
- Entwässerungsleitung einbauen
- vorhandene Sammelleitung
- Gleiskasten erneuern

Voraussichtliche Menge der Rohre und Formstücke für Gleisenentwässerung

KG Muffenstopfen DN 150	3 Stck.
KG Überschiebemuffe DN 250	2 Stck.
Bogen KGB DN 150 - 15	4 Stck.
Bogen KGB DN 150 - 30	4 Stck.
Bogen KGB DN 150 - 45	10 Stck.
Abzweig KGEA DN 150 - 45	3 Stck.
Abzweig KGEA DN 250/150 - 45	1 Stck.
Rohre KG DN 150 (einschl. Zugabe)	10 m
Rohre KG DN 250 (einschl. Zugabe)	2 m

Nr.	Datum	Name	Änderung



Dresdner Verkehrsbetriebe AG
Unternehmensbereich Infrastruktur
Abteilung Planung und Bau
Tel. 0351/857-2100

Postanschrift:
Trachenberger Straße 40
01129 Dresden

Bauvorhaben / ProjektÜberrfahrt
Bayrische Straße

Planungsphase
Ausschreibung

Planbezeichnung
Lageplan

Auftragsnummer
32 75 91 78

Bearbeiter / Datum
Pfeifer / 22.10.2026

Gruppenleiter / Datum

Maßstab
1:100
(1350 x 297 mm)

Koord.-Syst.
Höhenyst.

Projektzeichnungsnummer
5.1

Hinweis zu den Urheberrechten
Herausgeber: Dresdner Verkehrsbetriebe AG (DVB AG)
Geobasisdaten: © Staatsbetrieb Geodateninformation und Vermessung Sachsen (GeoSN), Landeshauptstadt Dresden
Fachdaten: © Dresdner Verkehrsbetriebe AG (DVB AG)

Für Inhalt und Aktualität der Daten ist der jeweilige Rechteinhaber verantwortlich.
Alle übergebenen Daten unterliegen dem Urheberrecht des Rechteinhabers und dürfen nur für o.g. Maßnahme genutzt werden.
Verarbeitung unter Verwendung elektronischer Systeme, Vervielfältigung und Verarbeitung nur mit schriftlicher Genehmigung des Herausgebers.
Die Weitergabe der Daten an Dritte ist untersagt, ebenso eine Nutzung über den vereinbarten Verwendungszweck hinaus.
Nach Abschluss der o.g. Maßnahme ist der übergebene Datenbestand vom Nutzer zu löschen.
Bei Nutzung über den vereinbarten Verwendungszweck hinaus kann das Städtische Vermessungsamt Dresden Gebühren berechnen.

Die Darstellung der Flurstücksgrenzen dient nur zu Übersichtszwecken.

Lagebezugssystem: RD83 GK3 (5. Streifen), Höhe: DHHN2016