


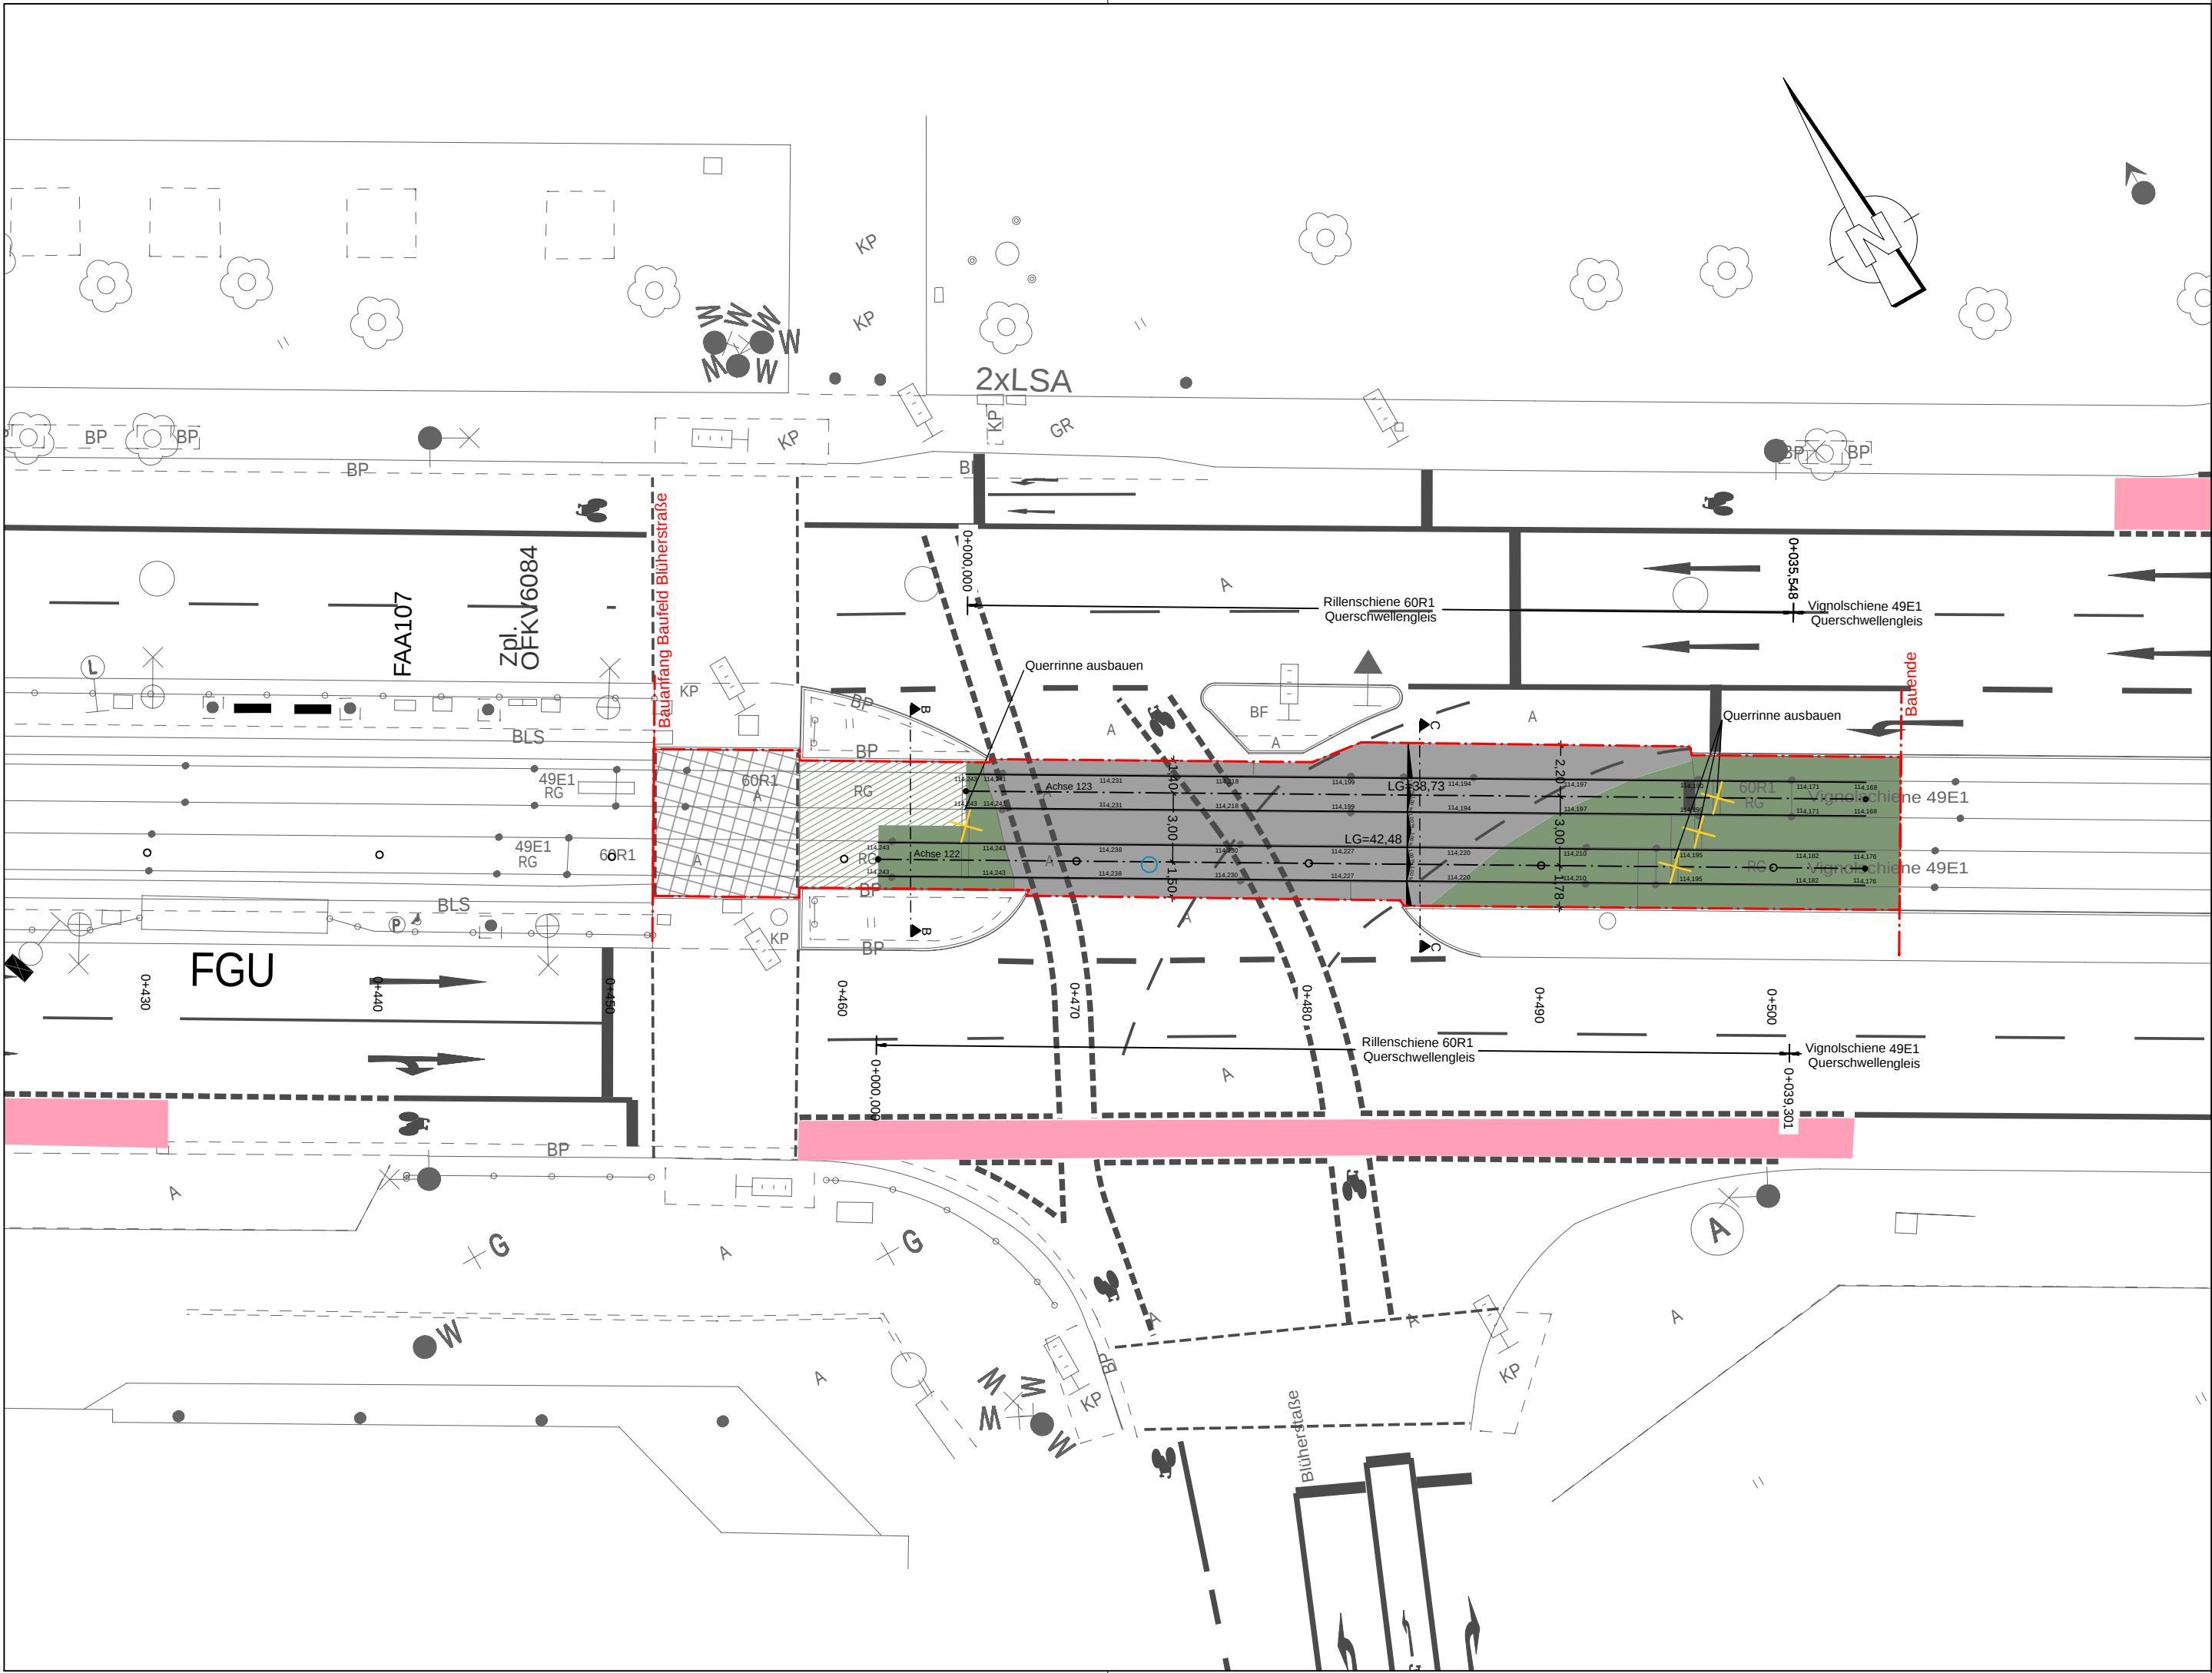

- Legende**
- Gleisbereich / Fahrbahn (Gussasphalt)
Schienentausch / Feste Fahrbahn bzw. Schwellen bleiben im Bestand
 - Gleisbereich (Rollrasen)
Schienentausch / Schwellen bleiben im Bestand
 - Gleisbereich / Fahrbahn (Gussasphalt)
Gleis durcharbeiten / Schienen und Schwellen bleiben im Bestand
 - Gleisbereich (Rollrasen)
Gleis durcharbeiten / Schienen und Schwellen bleiben im Bestand
 - Schienenentwässerung
 - Abbruch
 - Schienen-/Gleisquerverbinder einbauen
 - Schacht SE DD
 - Baufeldgrenze

Höhenbezug: DHHN 2016		Lagebezug: RD 83	
Nr.	Art der Änderung	Datum	Zeichen

AUSSCHREIBUNG

	Dresdner Verkehrsbetriebe AG Center Infrastruktur -Engineering- Tel.: 0351/857-2136	Unterlage / Blatt-Nr.: 5.1 / 02
		Lageplan
Gleisüberfahrten St. Petersburger Straße am Pirnaischen Platz und Blüherstraße im Zuge der Grunaer Straße		Maßstab: 1:250

Hinweis zu den Urheberrechten
Herausgeber: Dresdner Verkehrsbetriebe AG (DVB)
Geobasisdaten: © Staatsbetrieb Geobasisinformation und Vermessung Sachsen (GeoSN), Landeshauptstadt Dresden
Fachdaten: © Dresdner Verkehrsbetriebe AG (DVB)

Für Inhalt und Aktualität der Daten ist der jeweilige Rechteinhaber verantwortlich. Alle übergebenen Daten unterliegen dem Urheberrecht des Rechteinhabers und dürfen nur für o.g. Maßnahme genutzt werden. Verarbeitung unter Verwendung elektronischer Systeme, Vervielfältigung und Verarbeitung nur mit Zustimmung des Herausgebers. Die Weitergabe der Daten an Dritte ist untersagt, ebenso eine Nutzung über den vereinbarten Verwendungszweck hinaus. Nach Abschluss der o.g. Maßnahme ist der übergebene Datenbestand vom Nutzer zu löschen. Bei Nutzung über den vereinbarten Verwendungszweck hinaus kann das Städtische Vermessungsamt Dresden Gebühren berechnen.

Ausdruck von Daten
Beim Ausdruck von Daten ist der obenstehende Hinweis zu den Urheberrechten zu beachten sowie obenstehende Herausgeber und Rechteinhaber in den Ausdruck aufzunehmen.

Hinweise zu den Inhalten
Lagesystem: RD83, Gauß-Krüger, 3 Grad, 5. Streifen (RD83_GK3 [5])
Höhensystem: NHN-Höhen in DHHN2016 (DHHN2016)
Stand der Vermessungen (Verm): 31.01.2025