



Ansicht Ost M 1:50

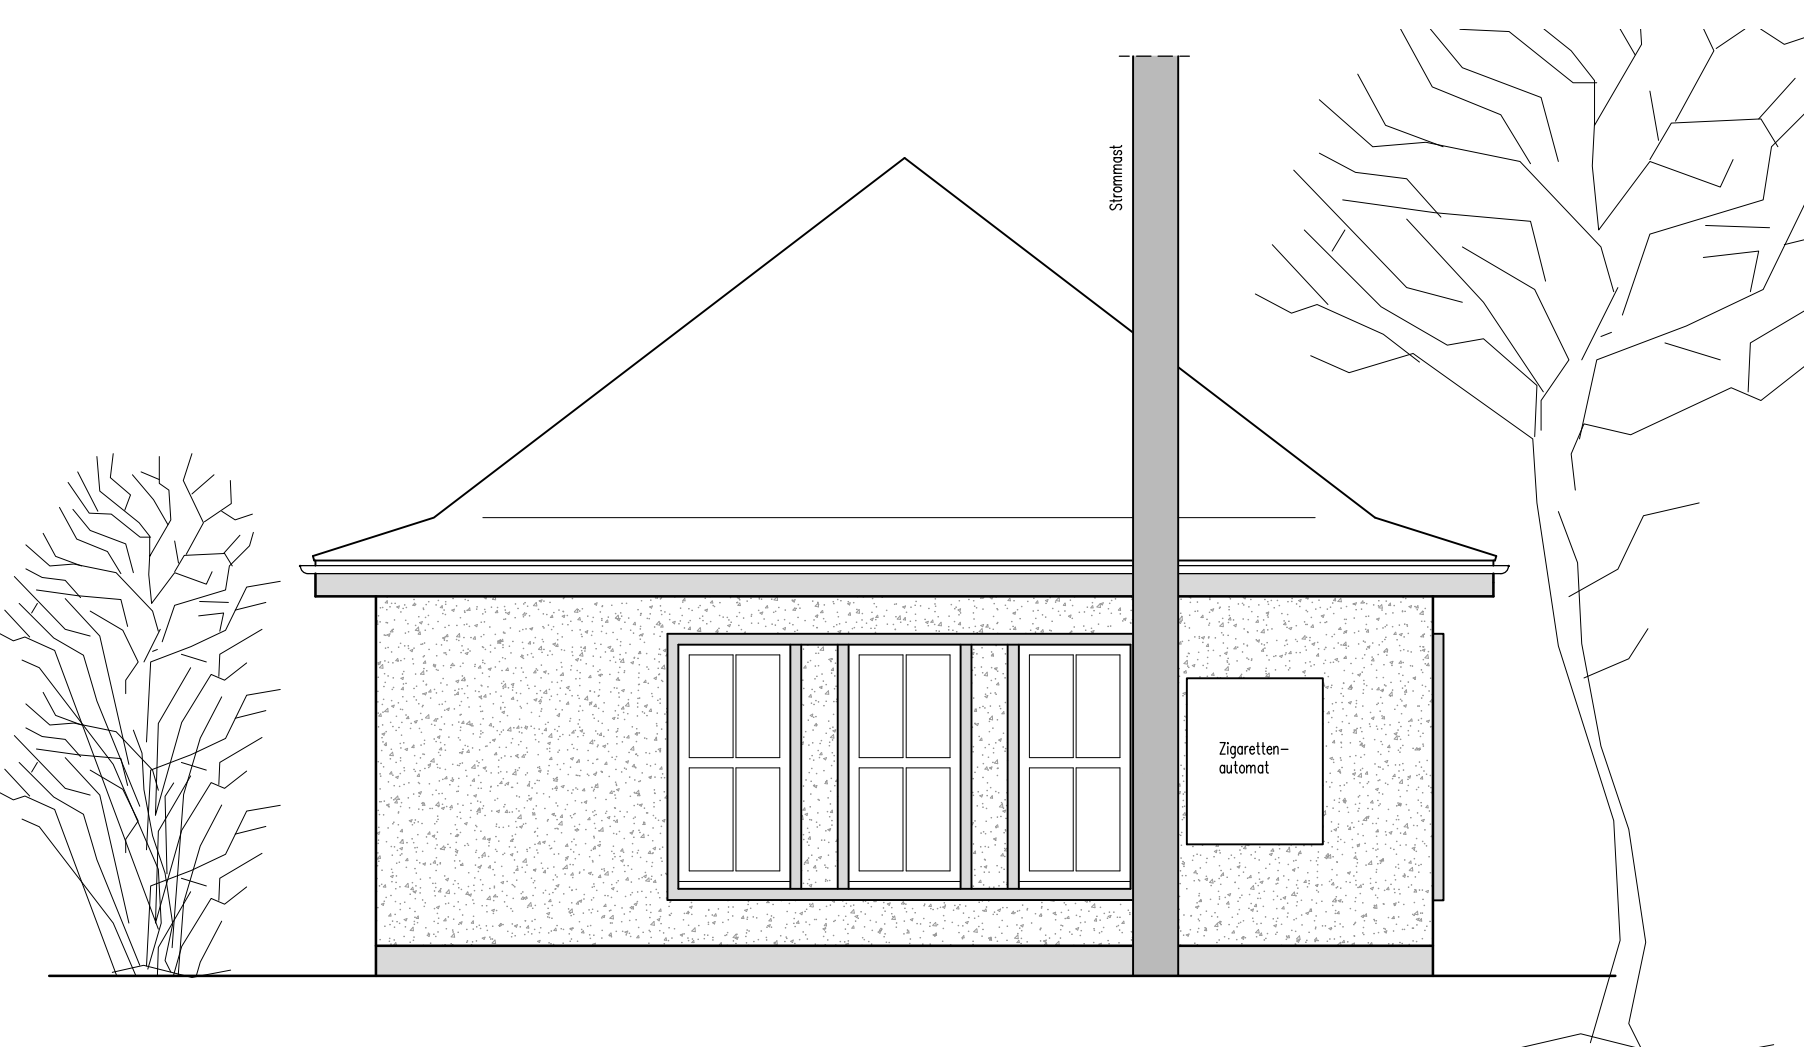


Ansicht Süd M 1:50




Ansicht West M 1:50

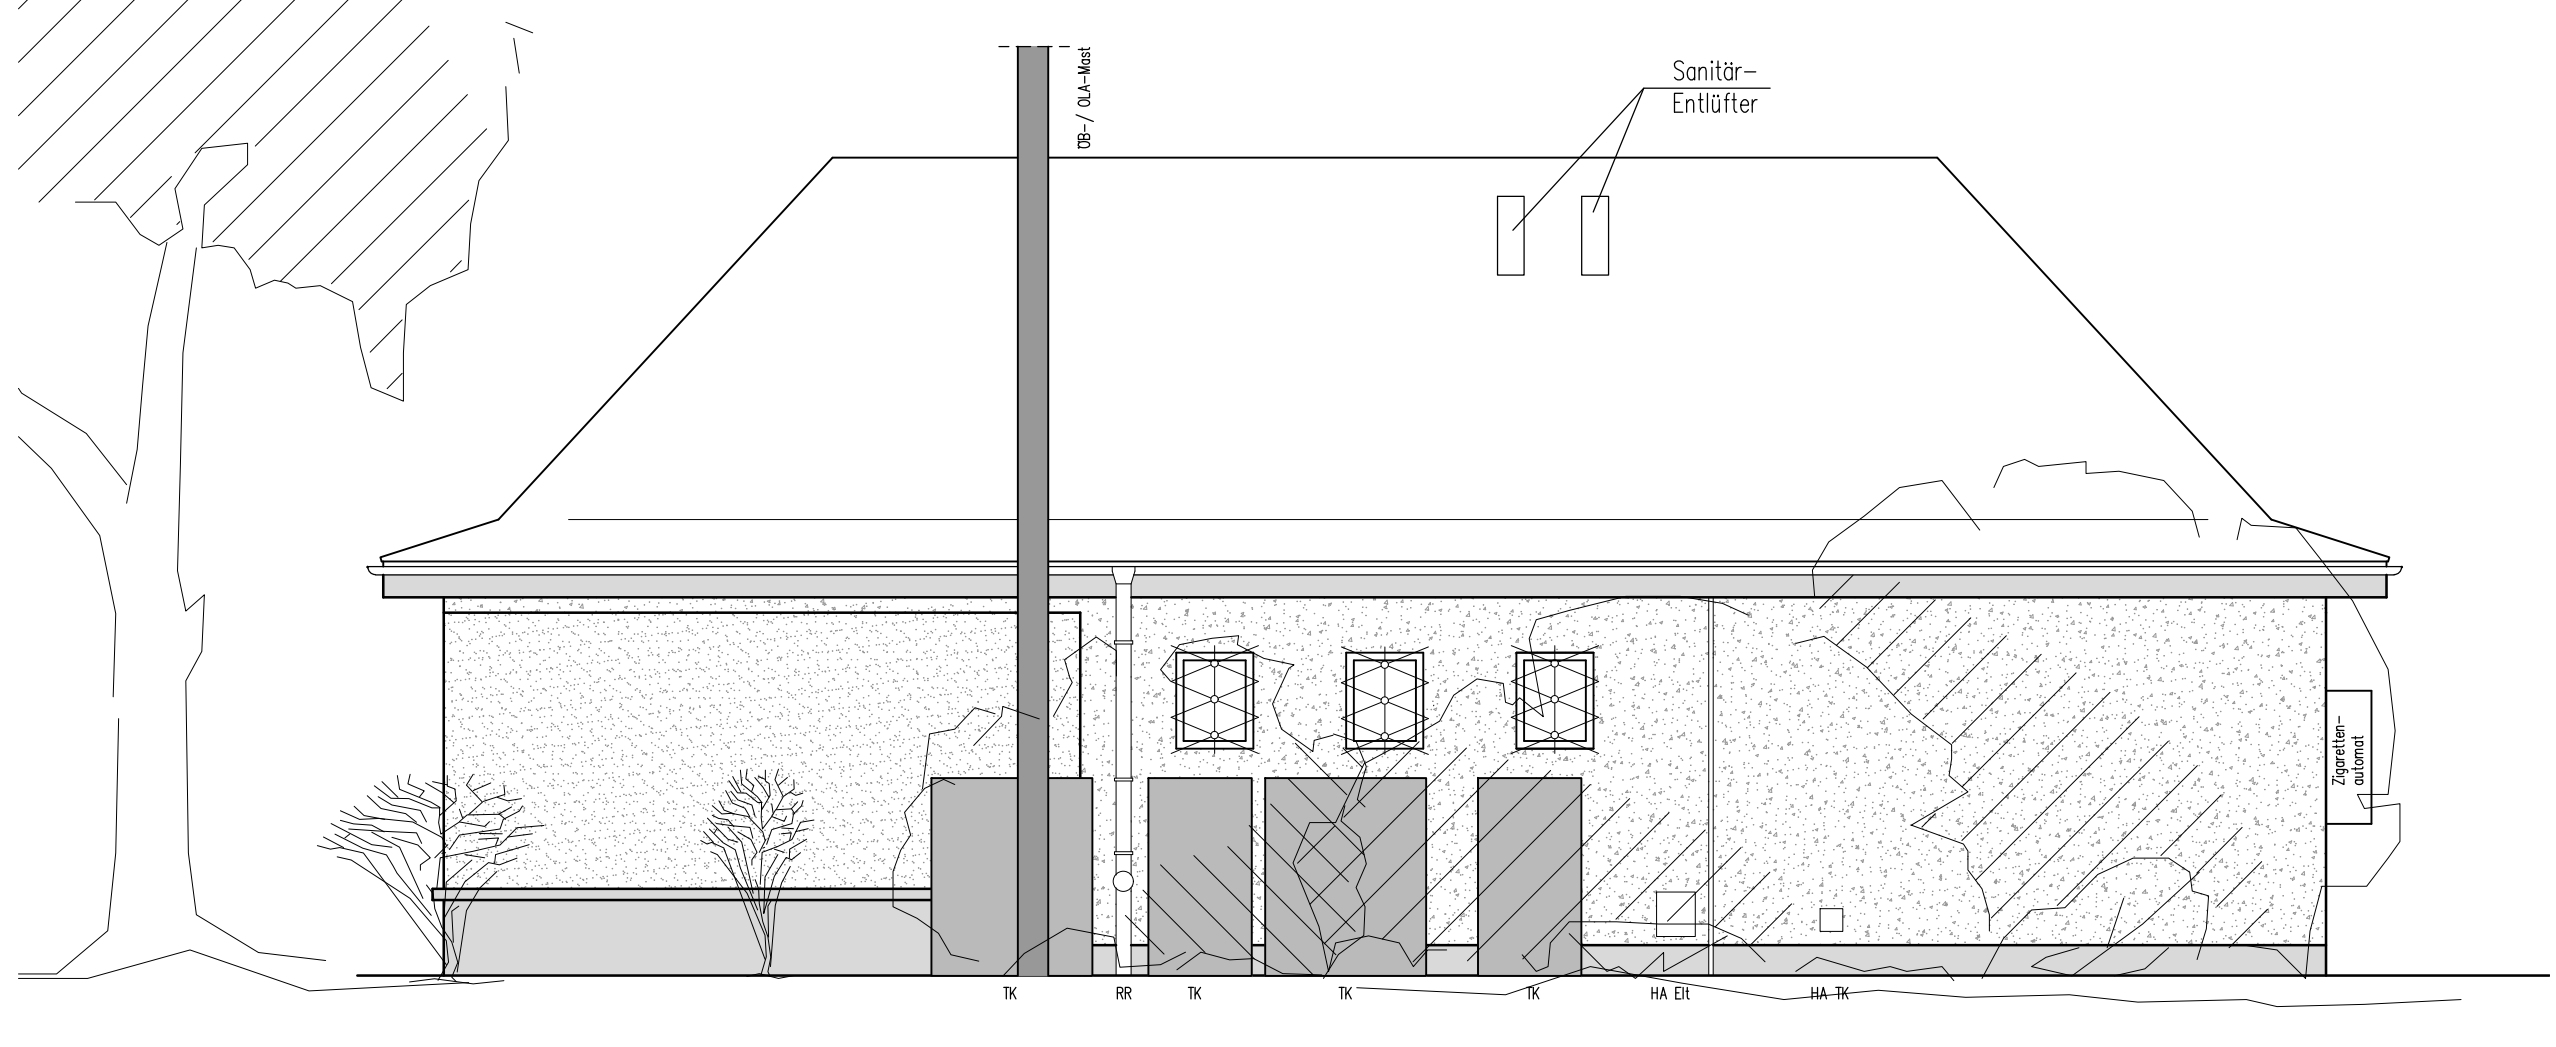


Schnitt A-A M 1:50

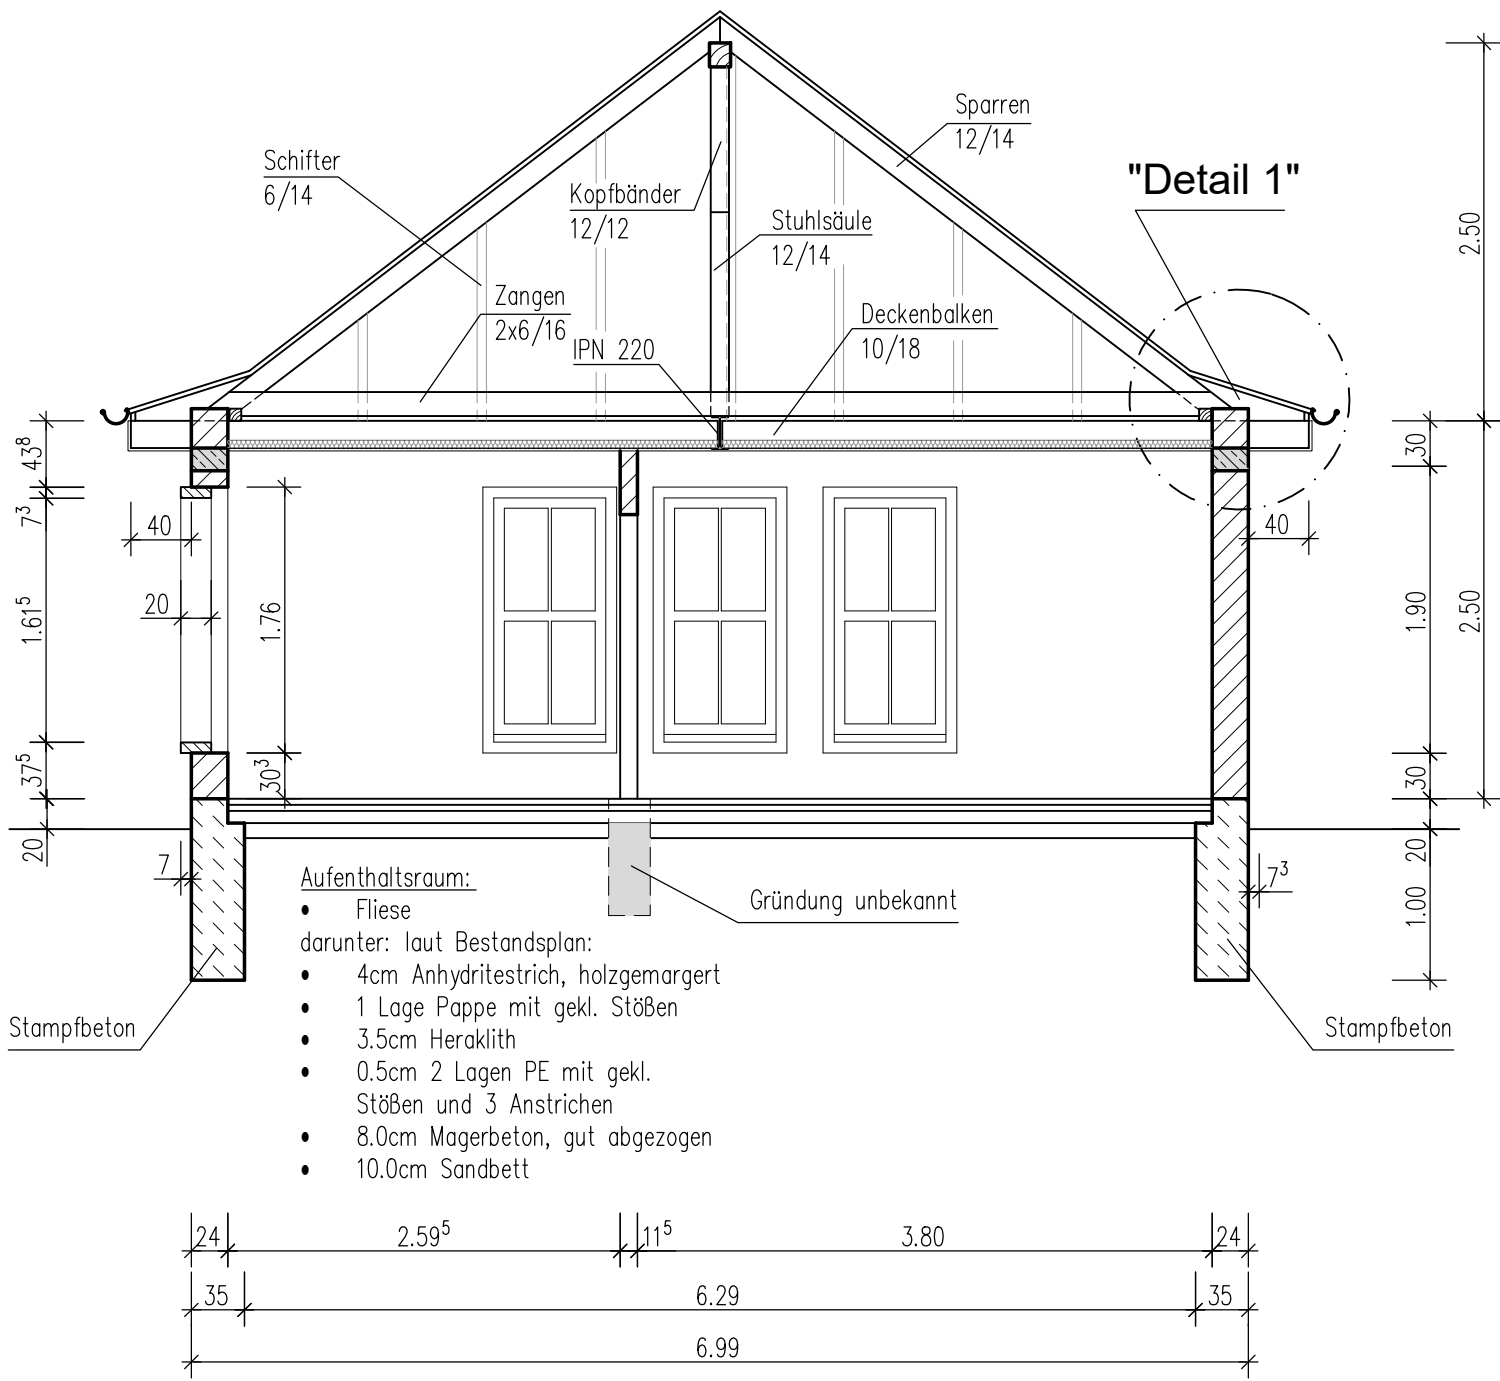


Schnitt B-B M 1:50

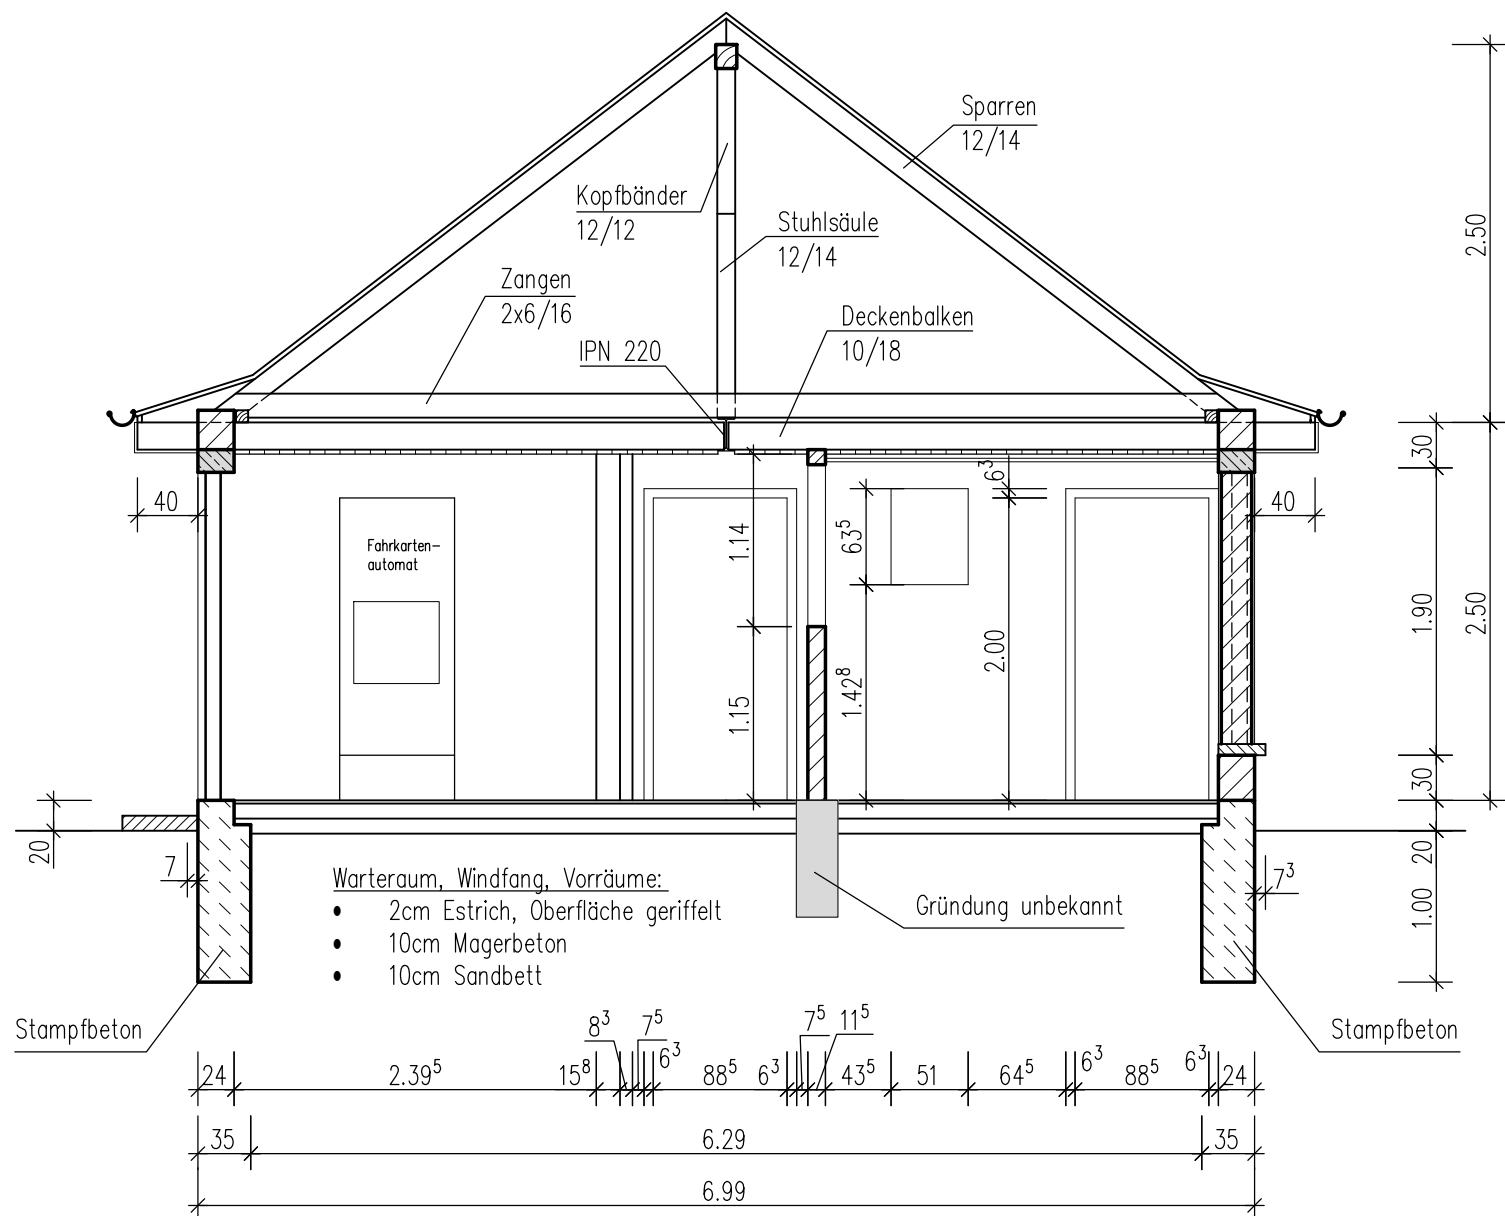


Schnitt C-C M 1:50

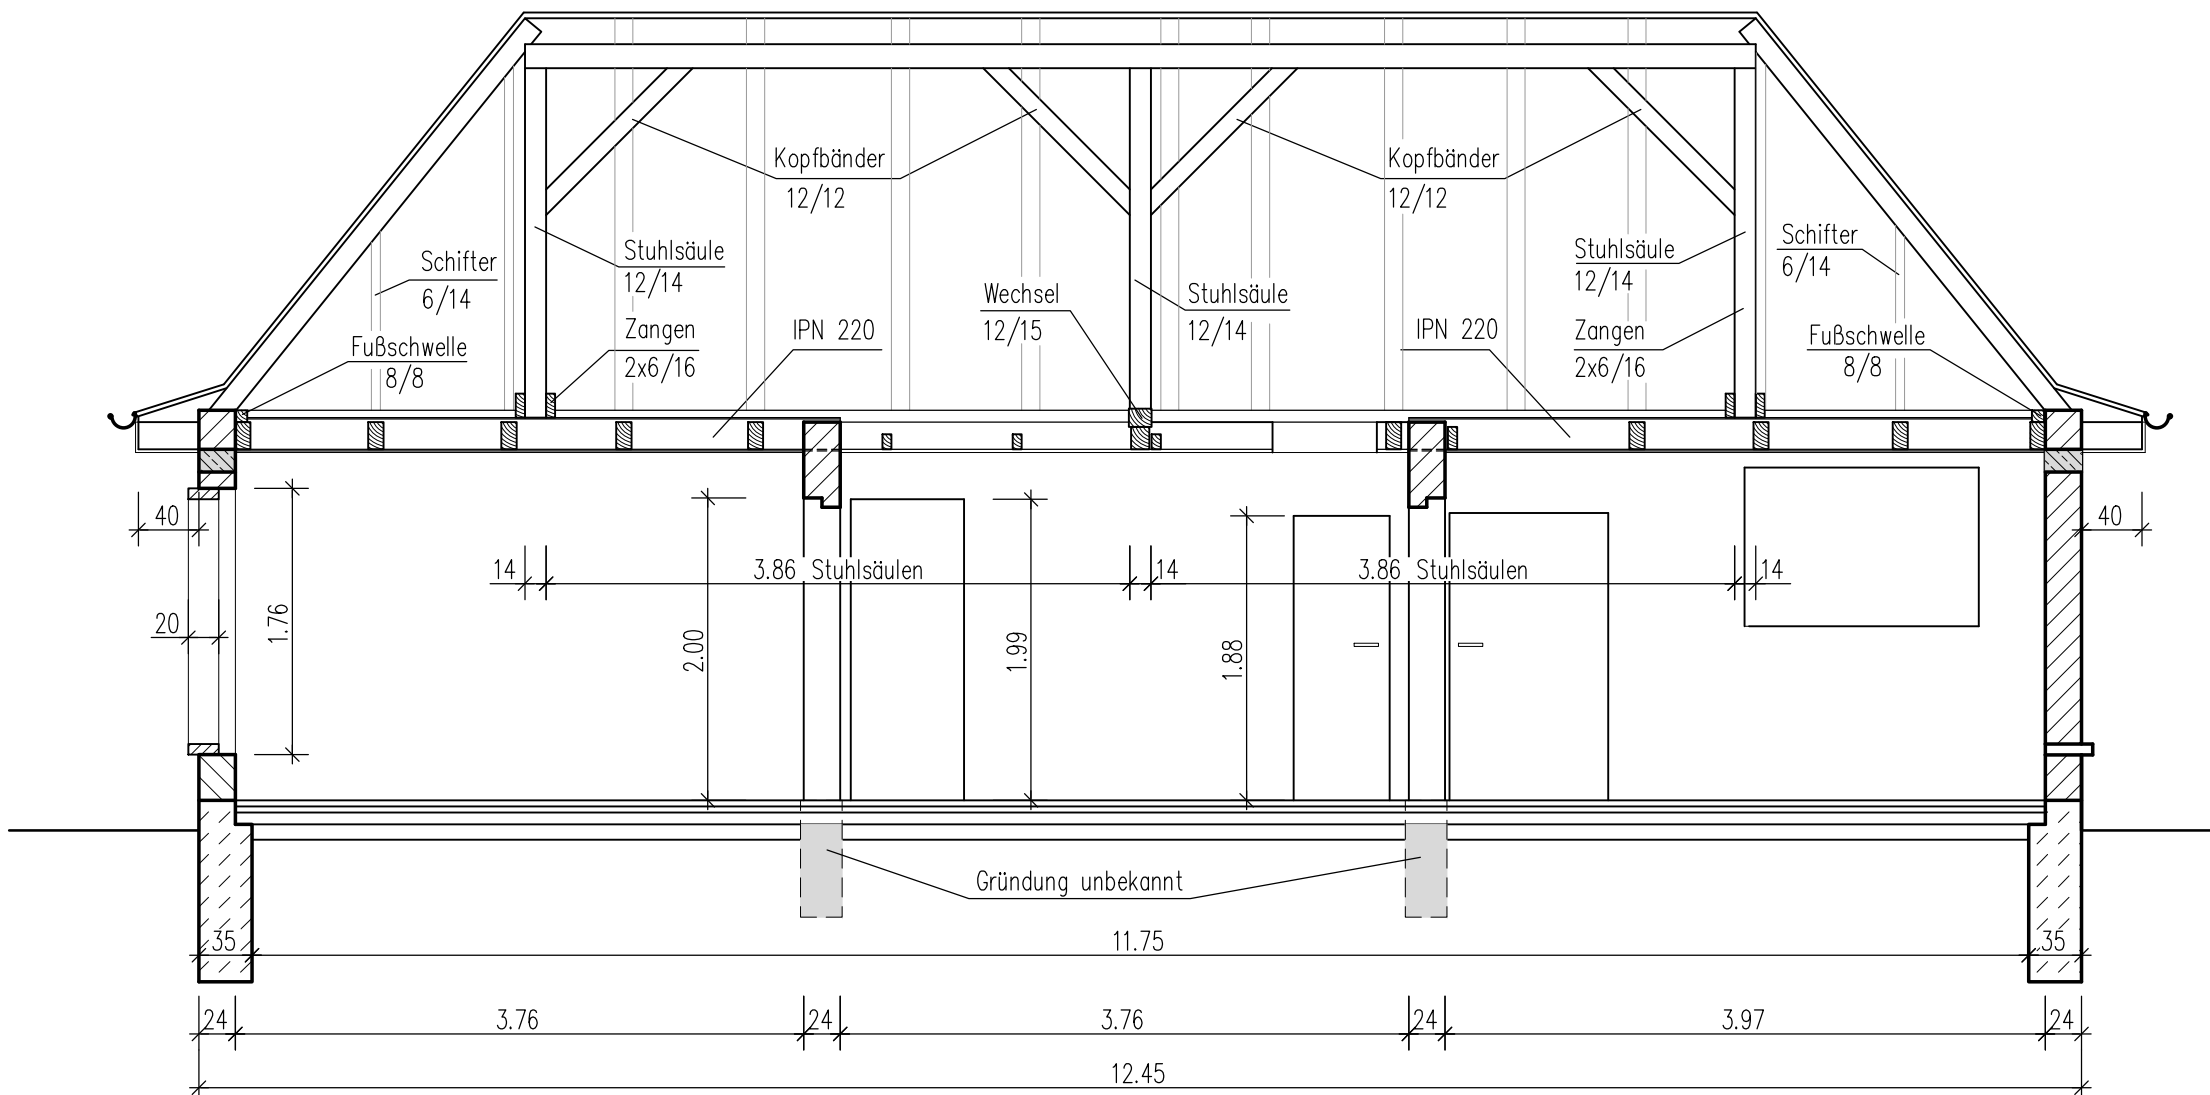


Ansicht Nord M 1:50

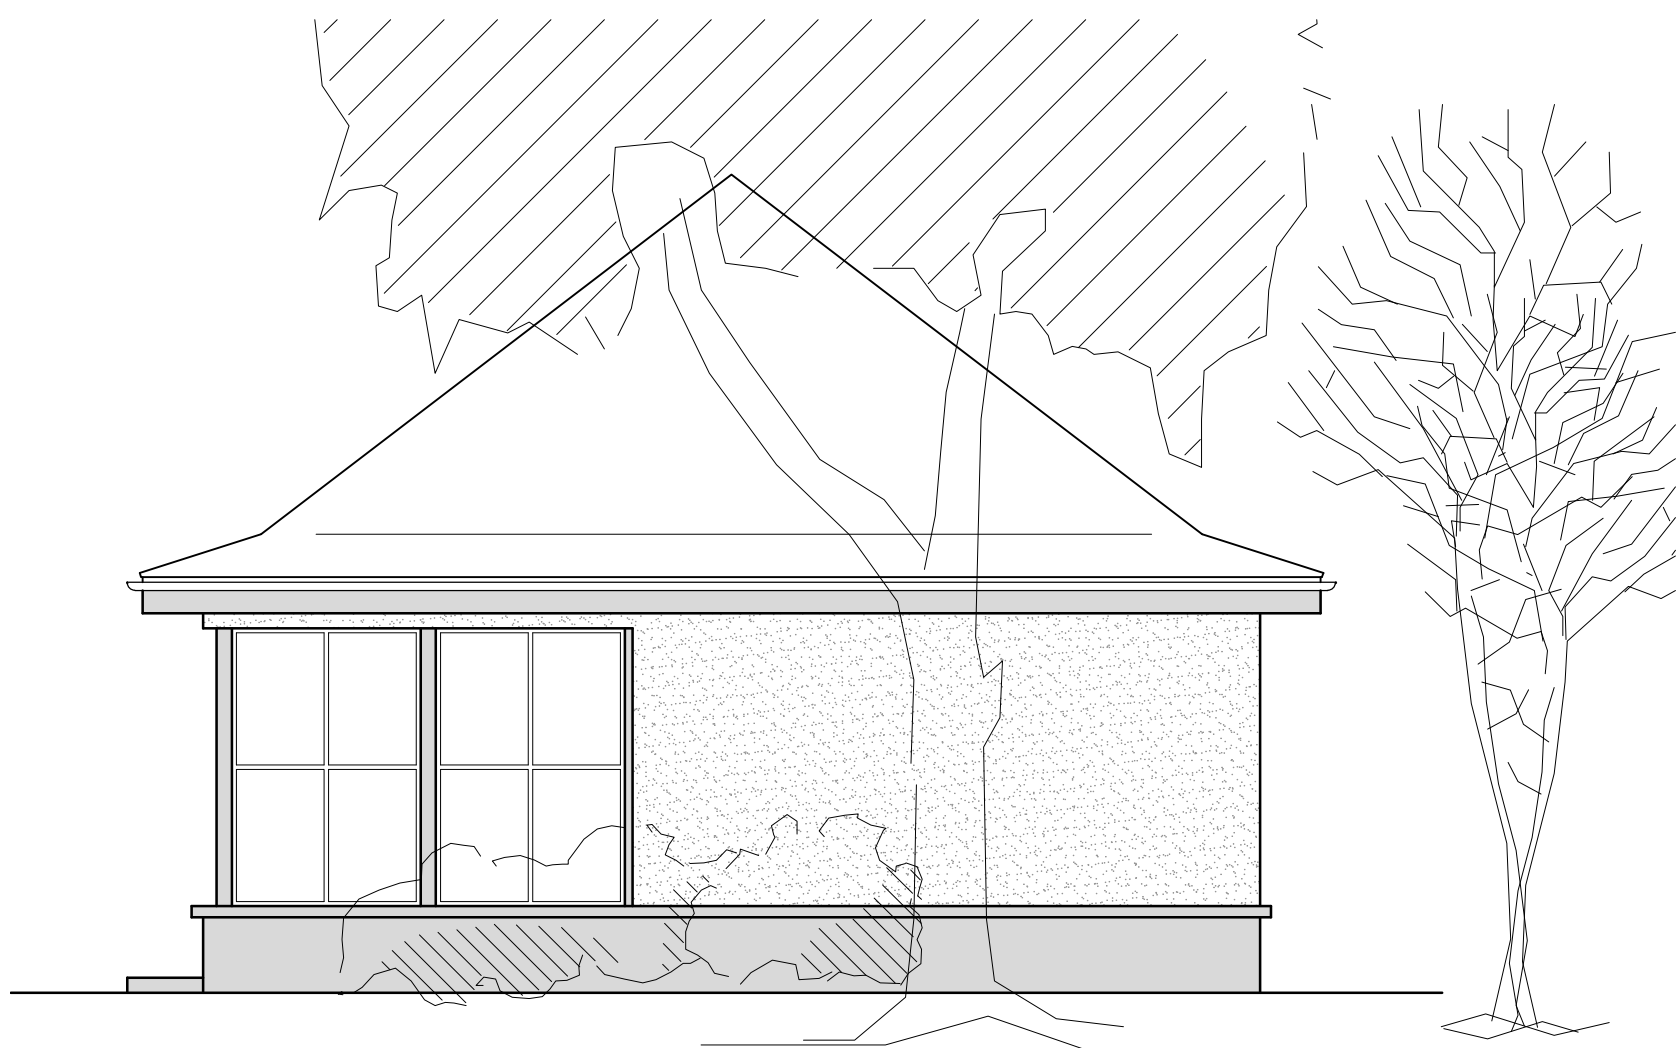


Grundriss M 1:50

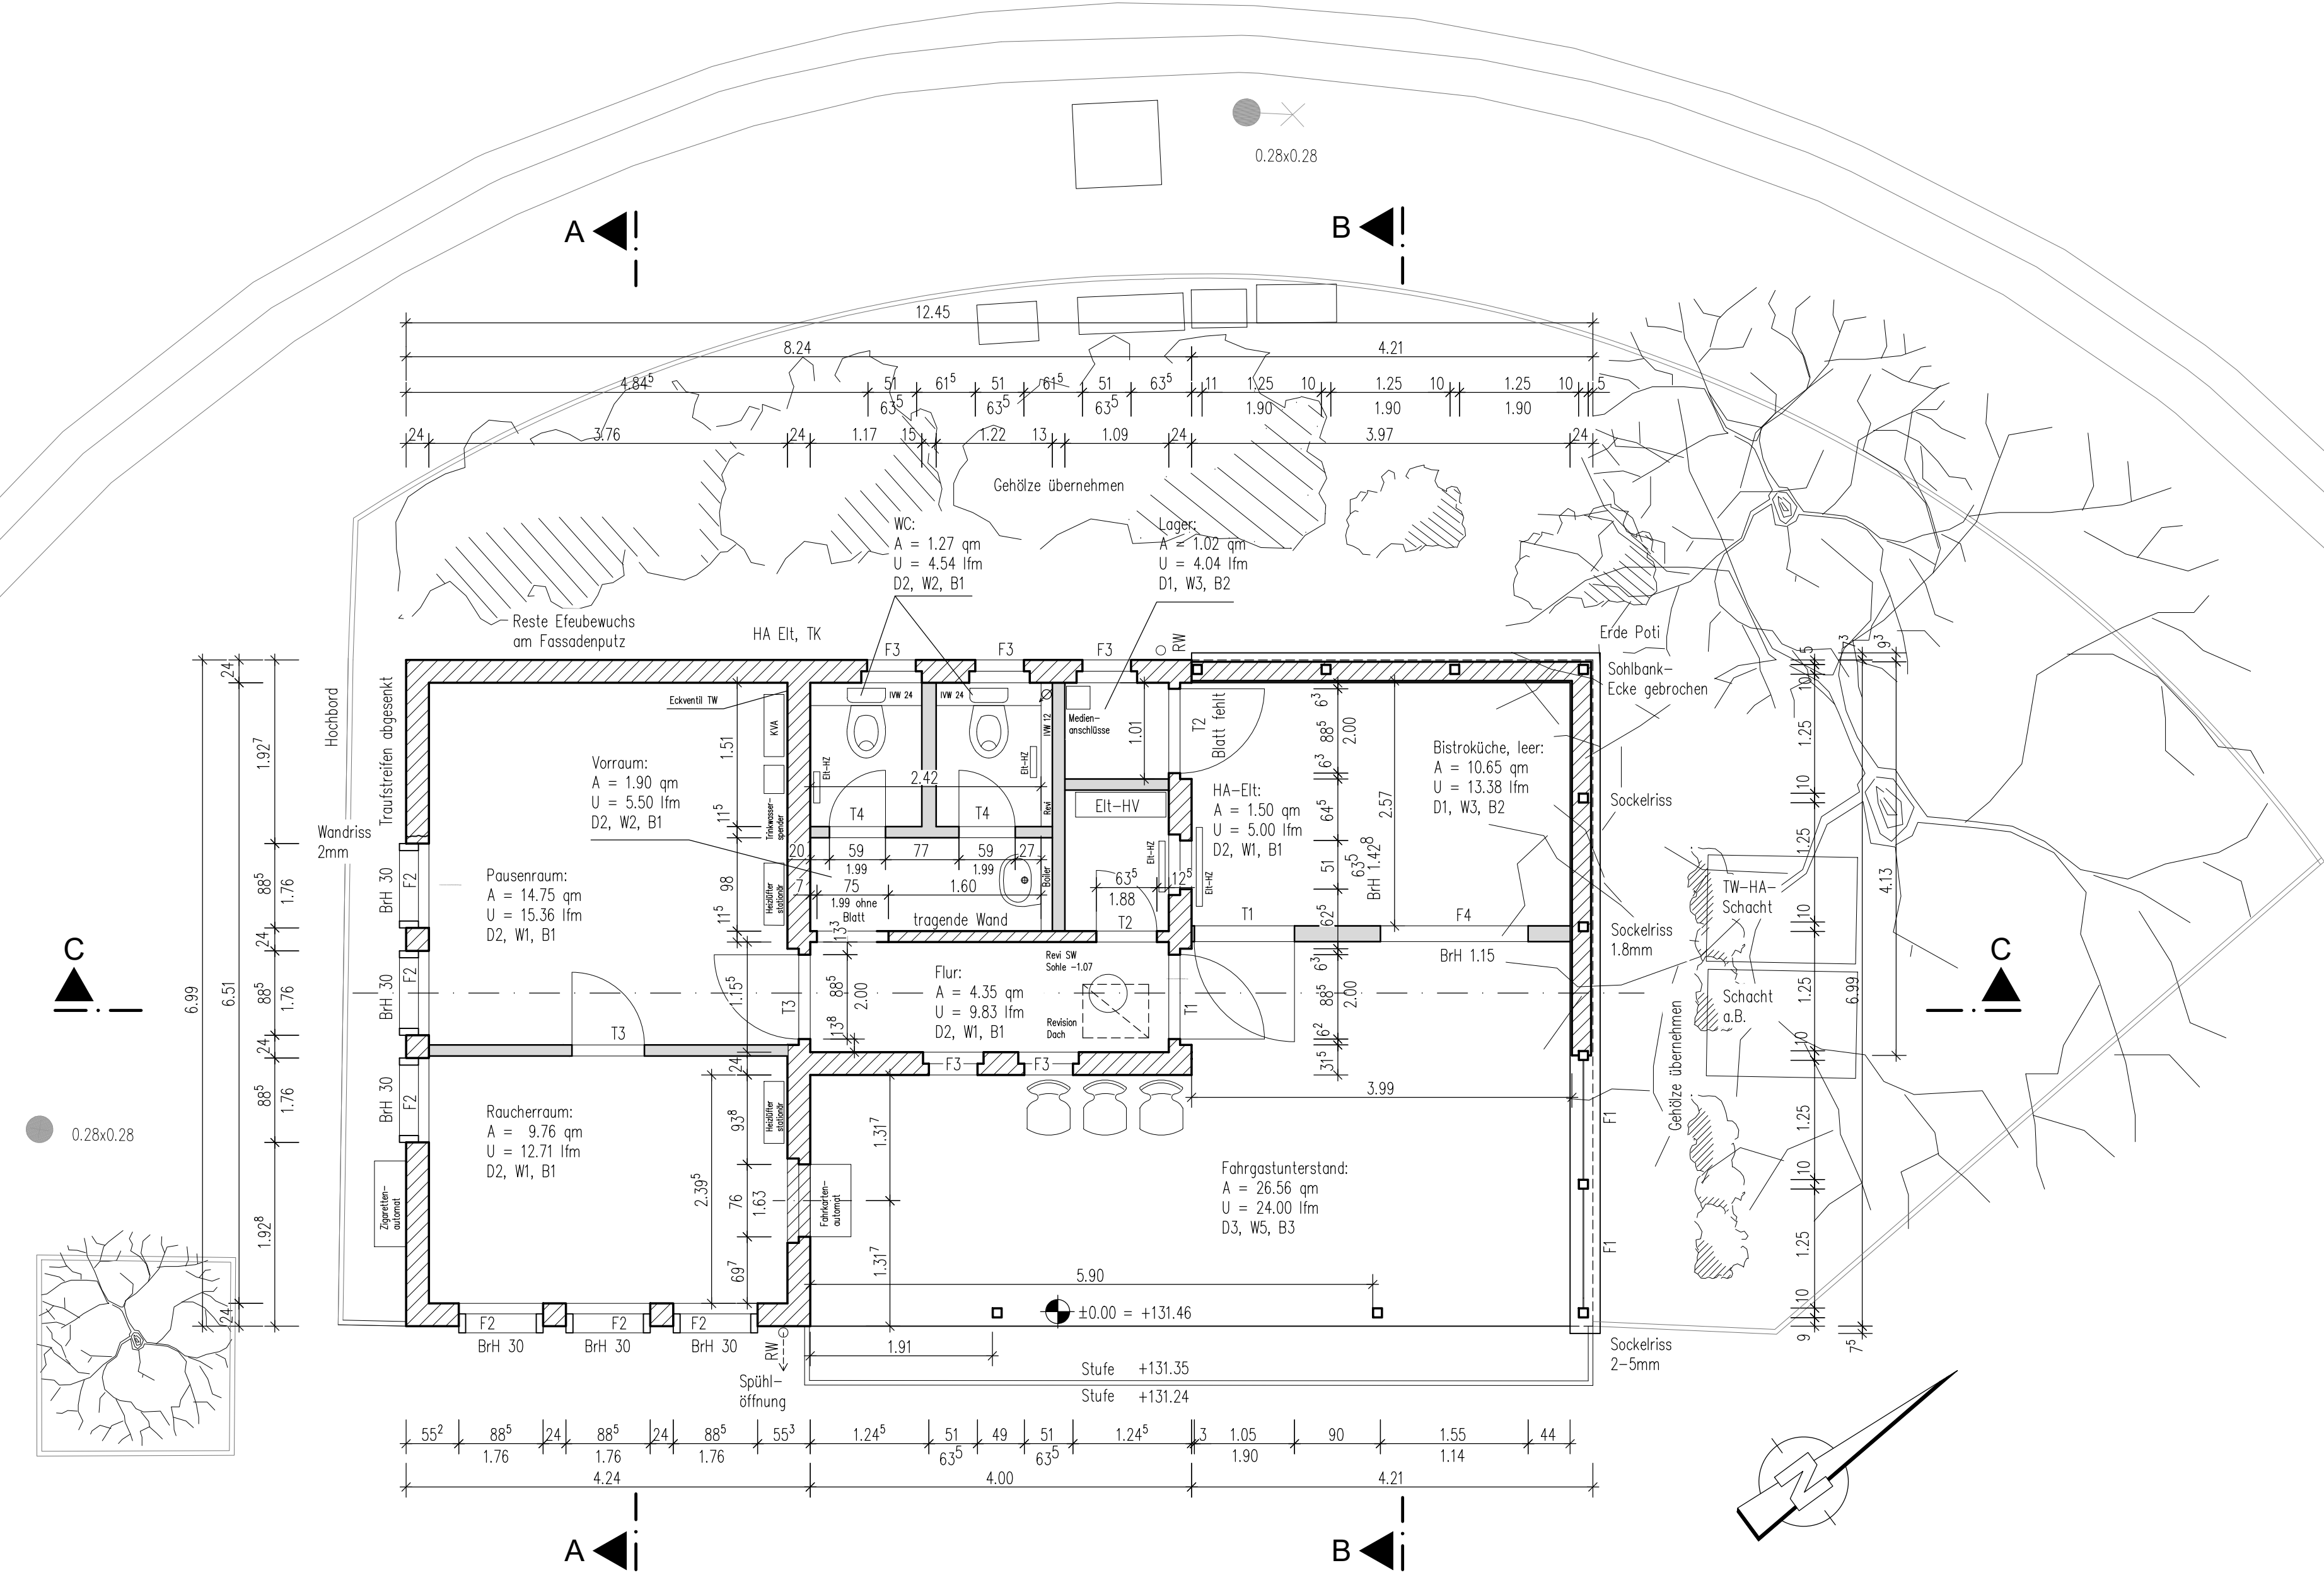

Detail 1 M 1:10
Traufe, längsseitig

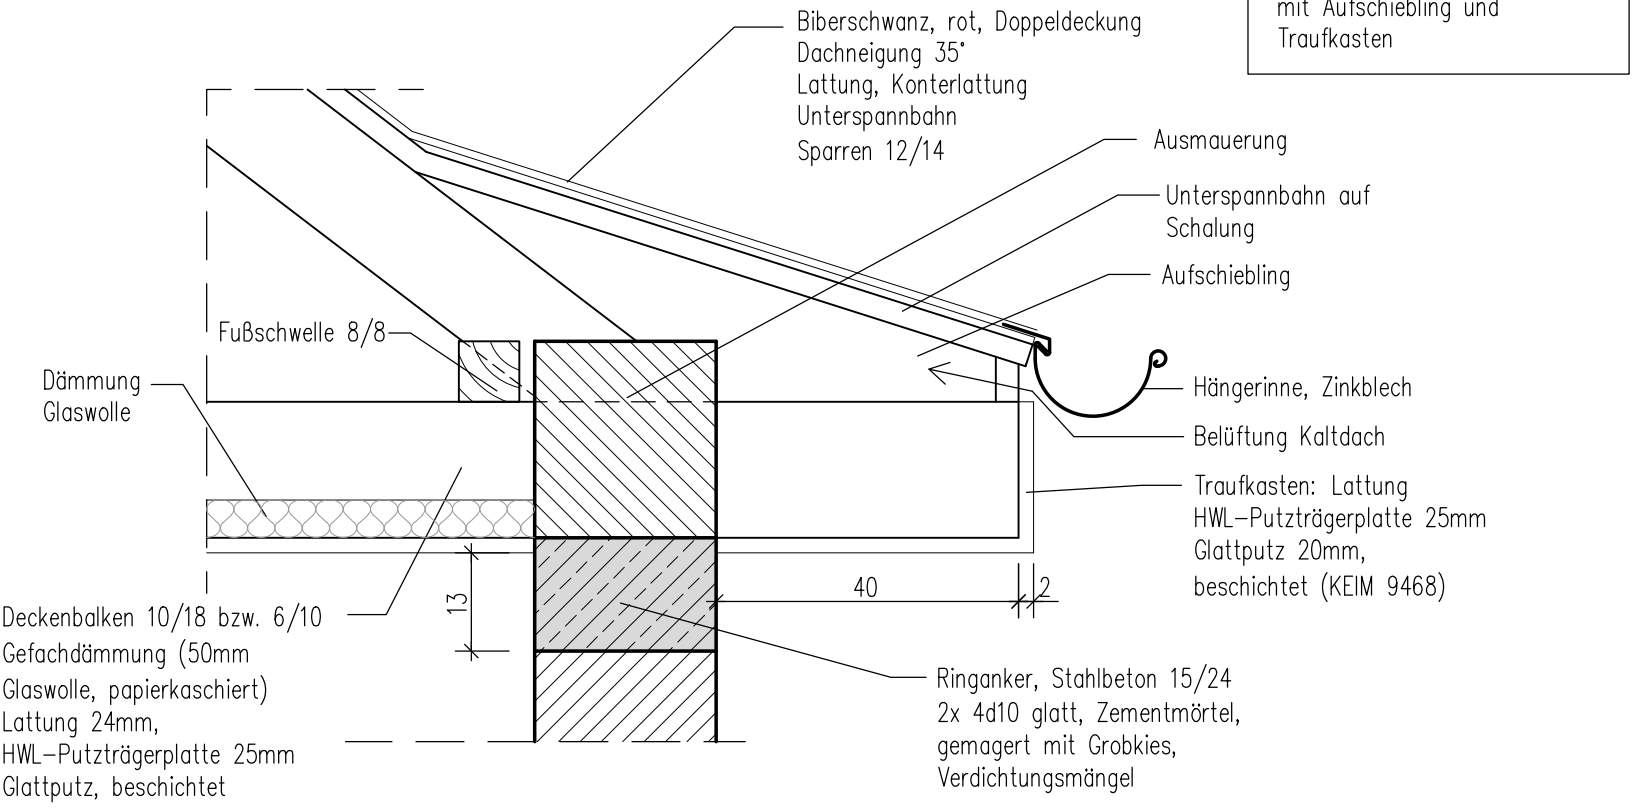

Draufsicht M 1:50
Deckenbalkenlage und Dachkonstruktion

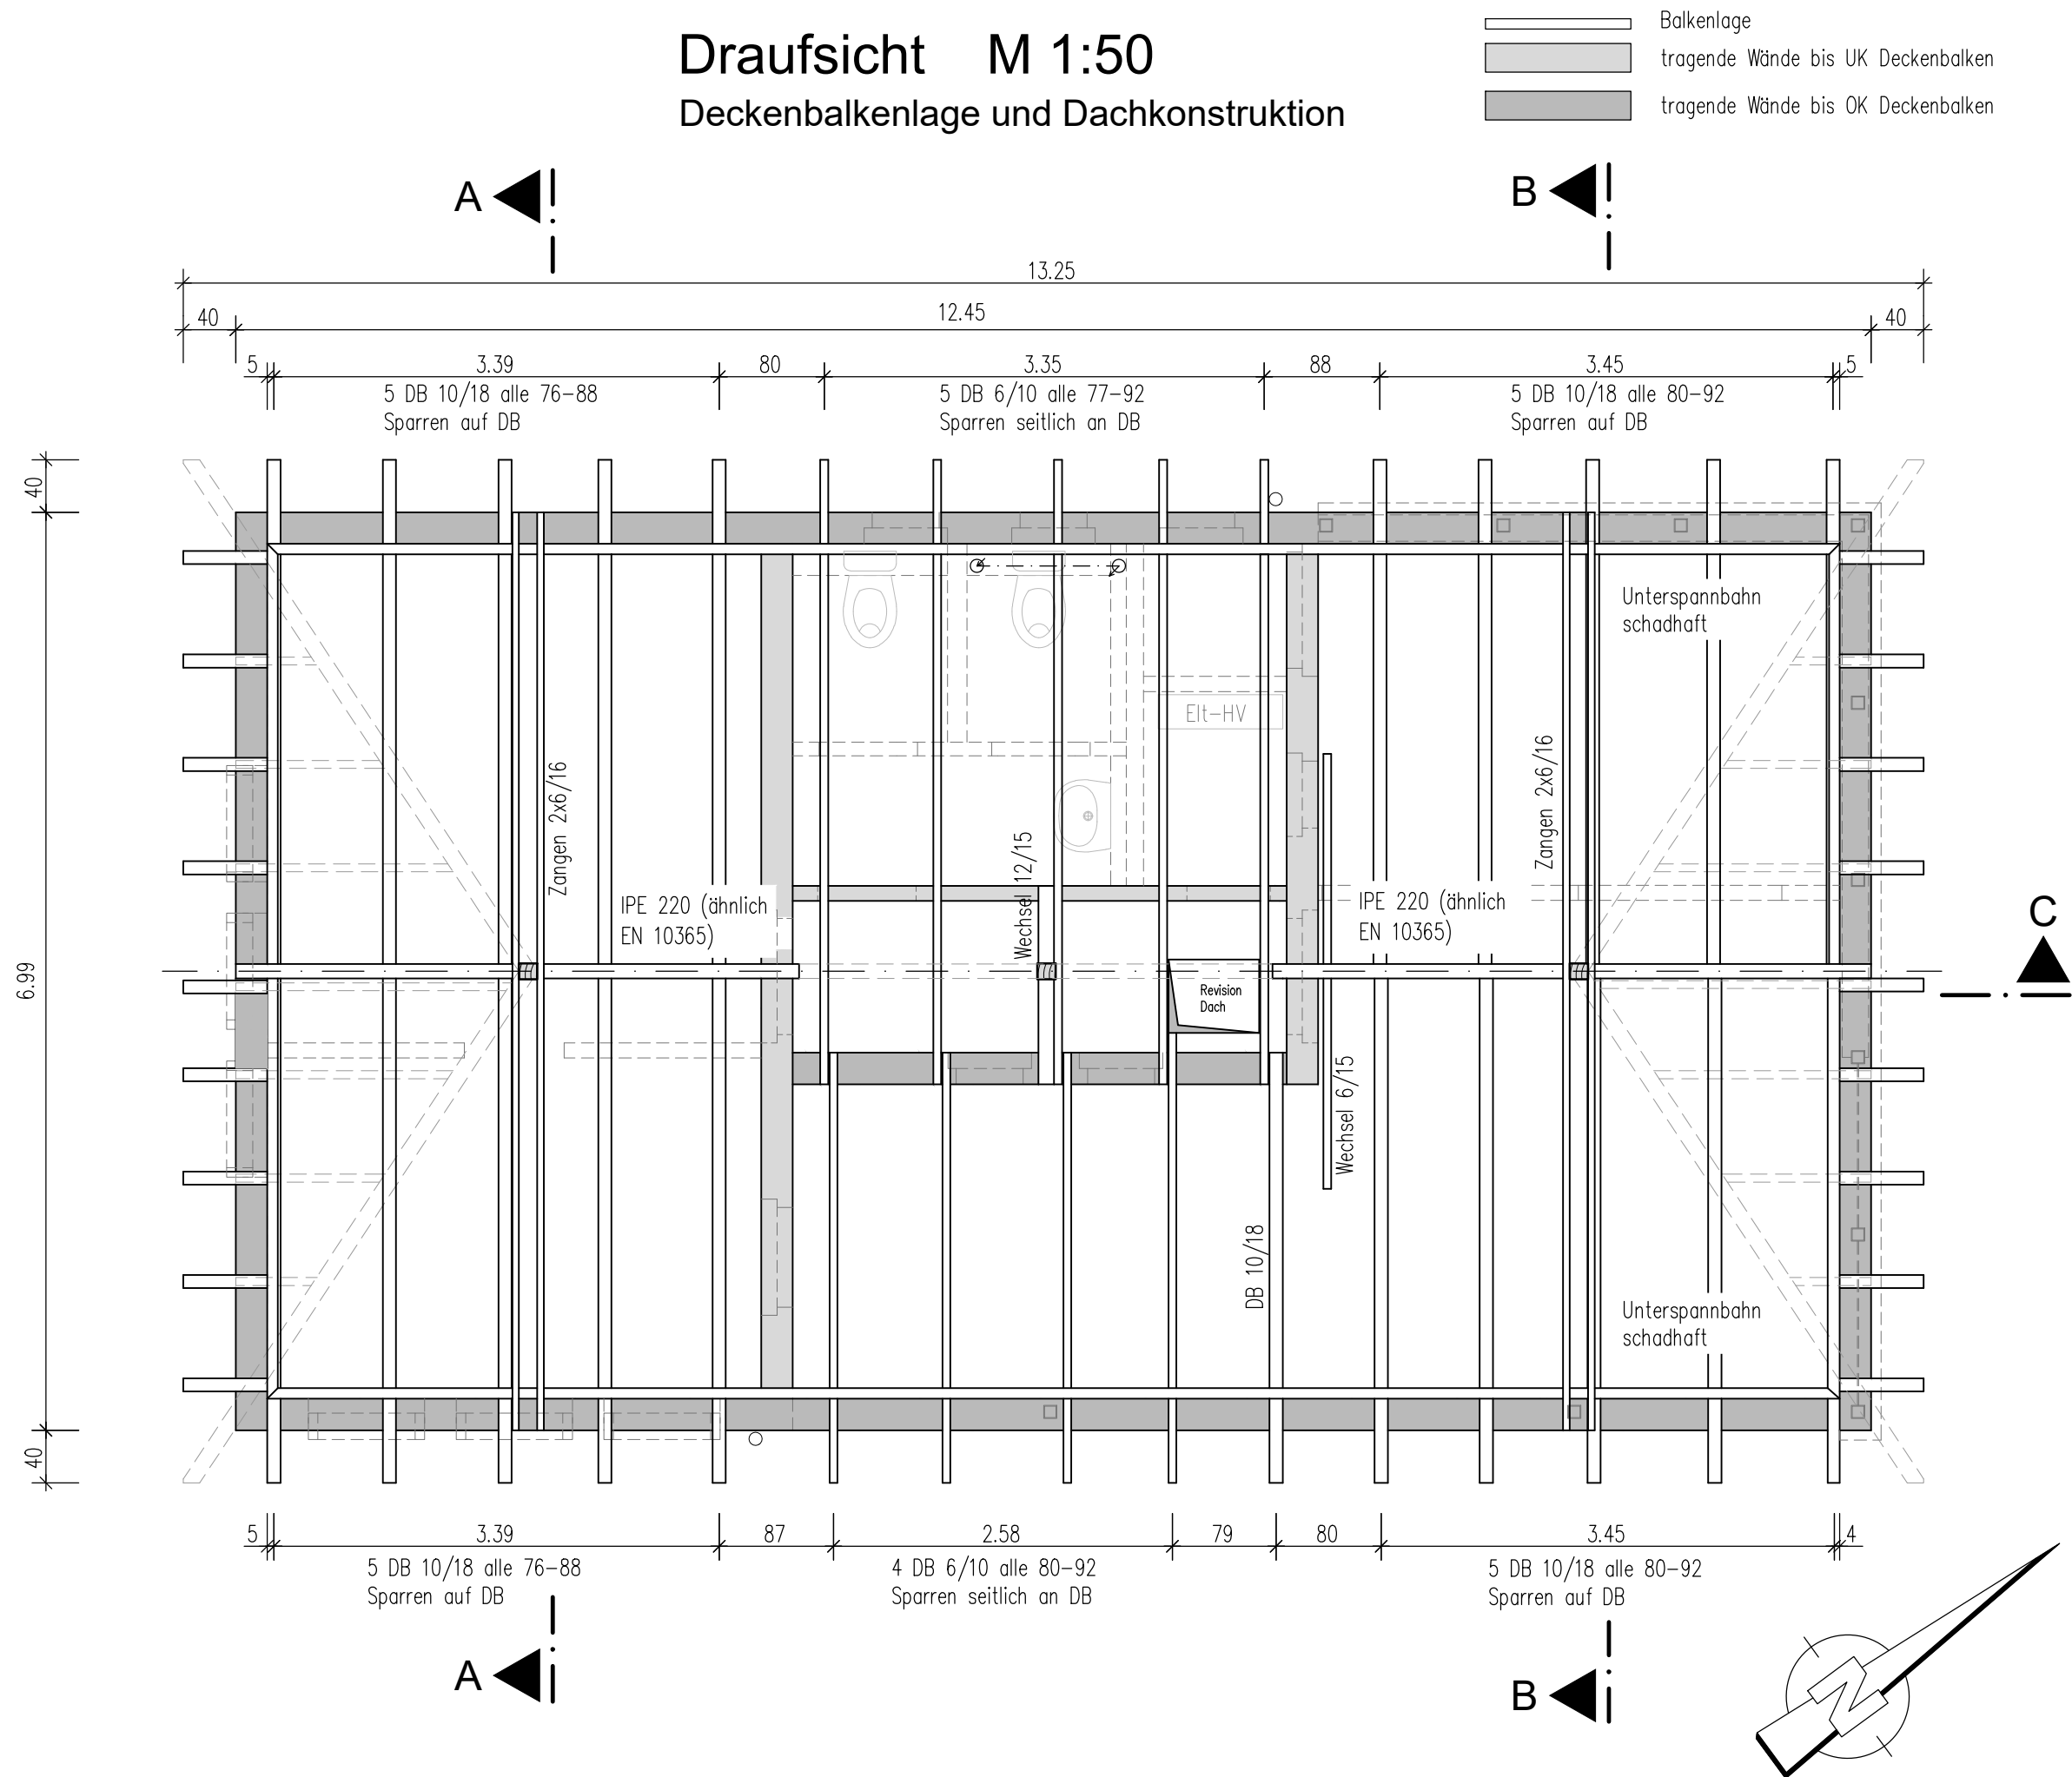

Neue Wege mit der Stadtbahn
Campuslinie
Dresden
DVB
Stadtentwässerung
Sachsen
Energie
DREWAG

Nr.	Art der Änderung	Datum	Zeichen

AUSSCHREIBUNG

Auftraggebergemeinschaft Stadtbahn 2020 TA 1.2 Nossener Brücke - Nürnberger Straße
verleitet durch:
Landeshausplan Dresden
Dr.-Kötz-Ring 19
01067 Dresden

Tel.: 0351 / 48880
Fax: 0351 / 4882231
E-Mail: stadtverwaltung@dresden.de

Unterlage / Blatt-Nr.:
Instandsetzung und Umbau
Endgebäude Nürnberger Ei
Bestandsplan
Maßstab: 1:10, 1:50

Campuslinie Teilabschnitt 1.2 Nossener Brücke / Nürnberger Straße	