




Grundriss Decke und Dachstuhl M 1:50

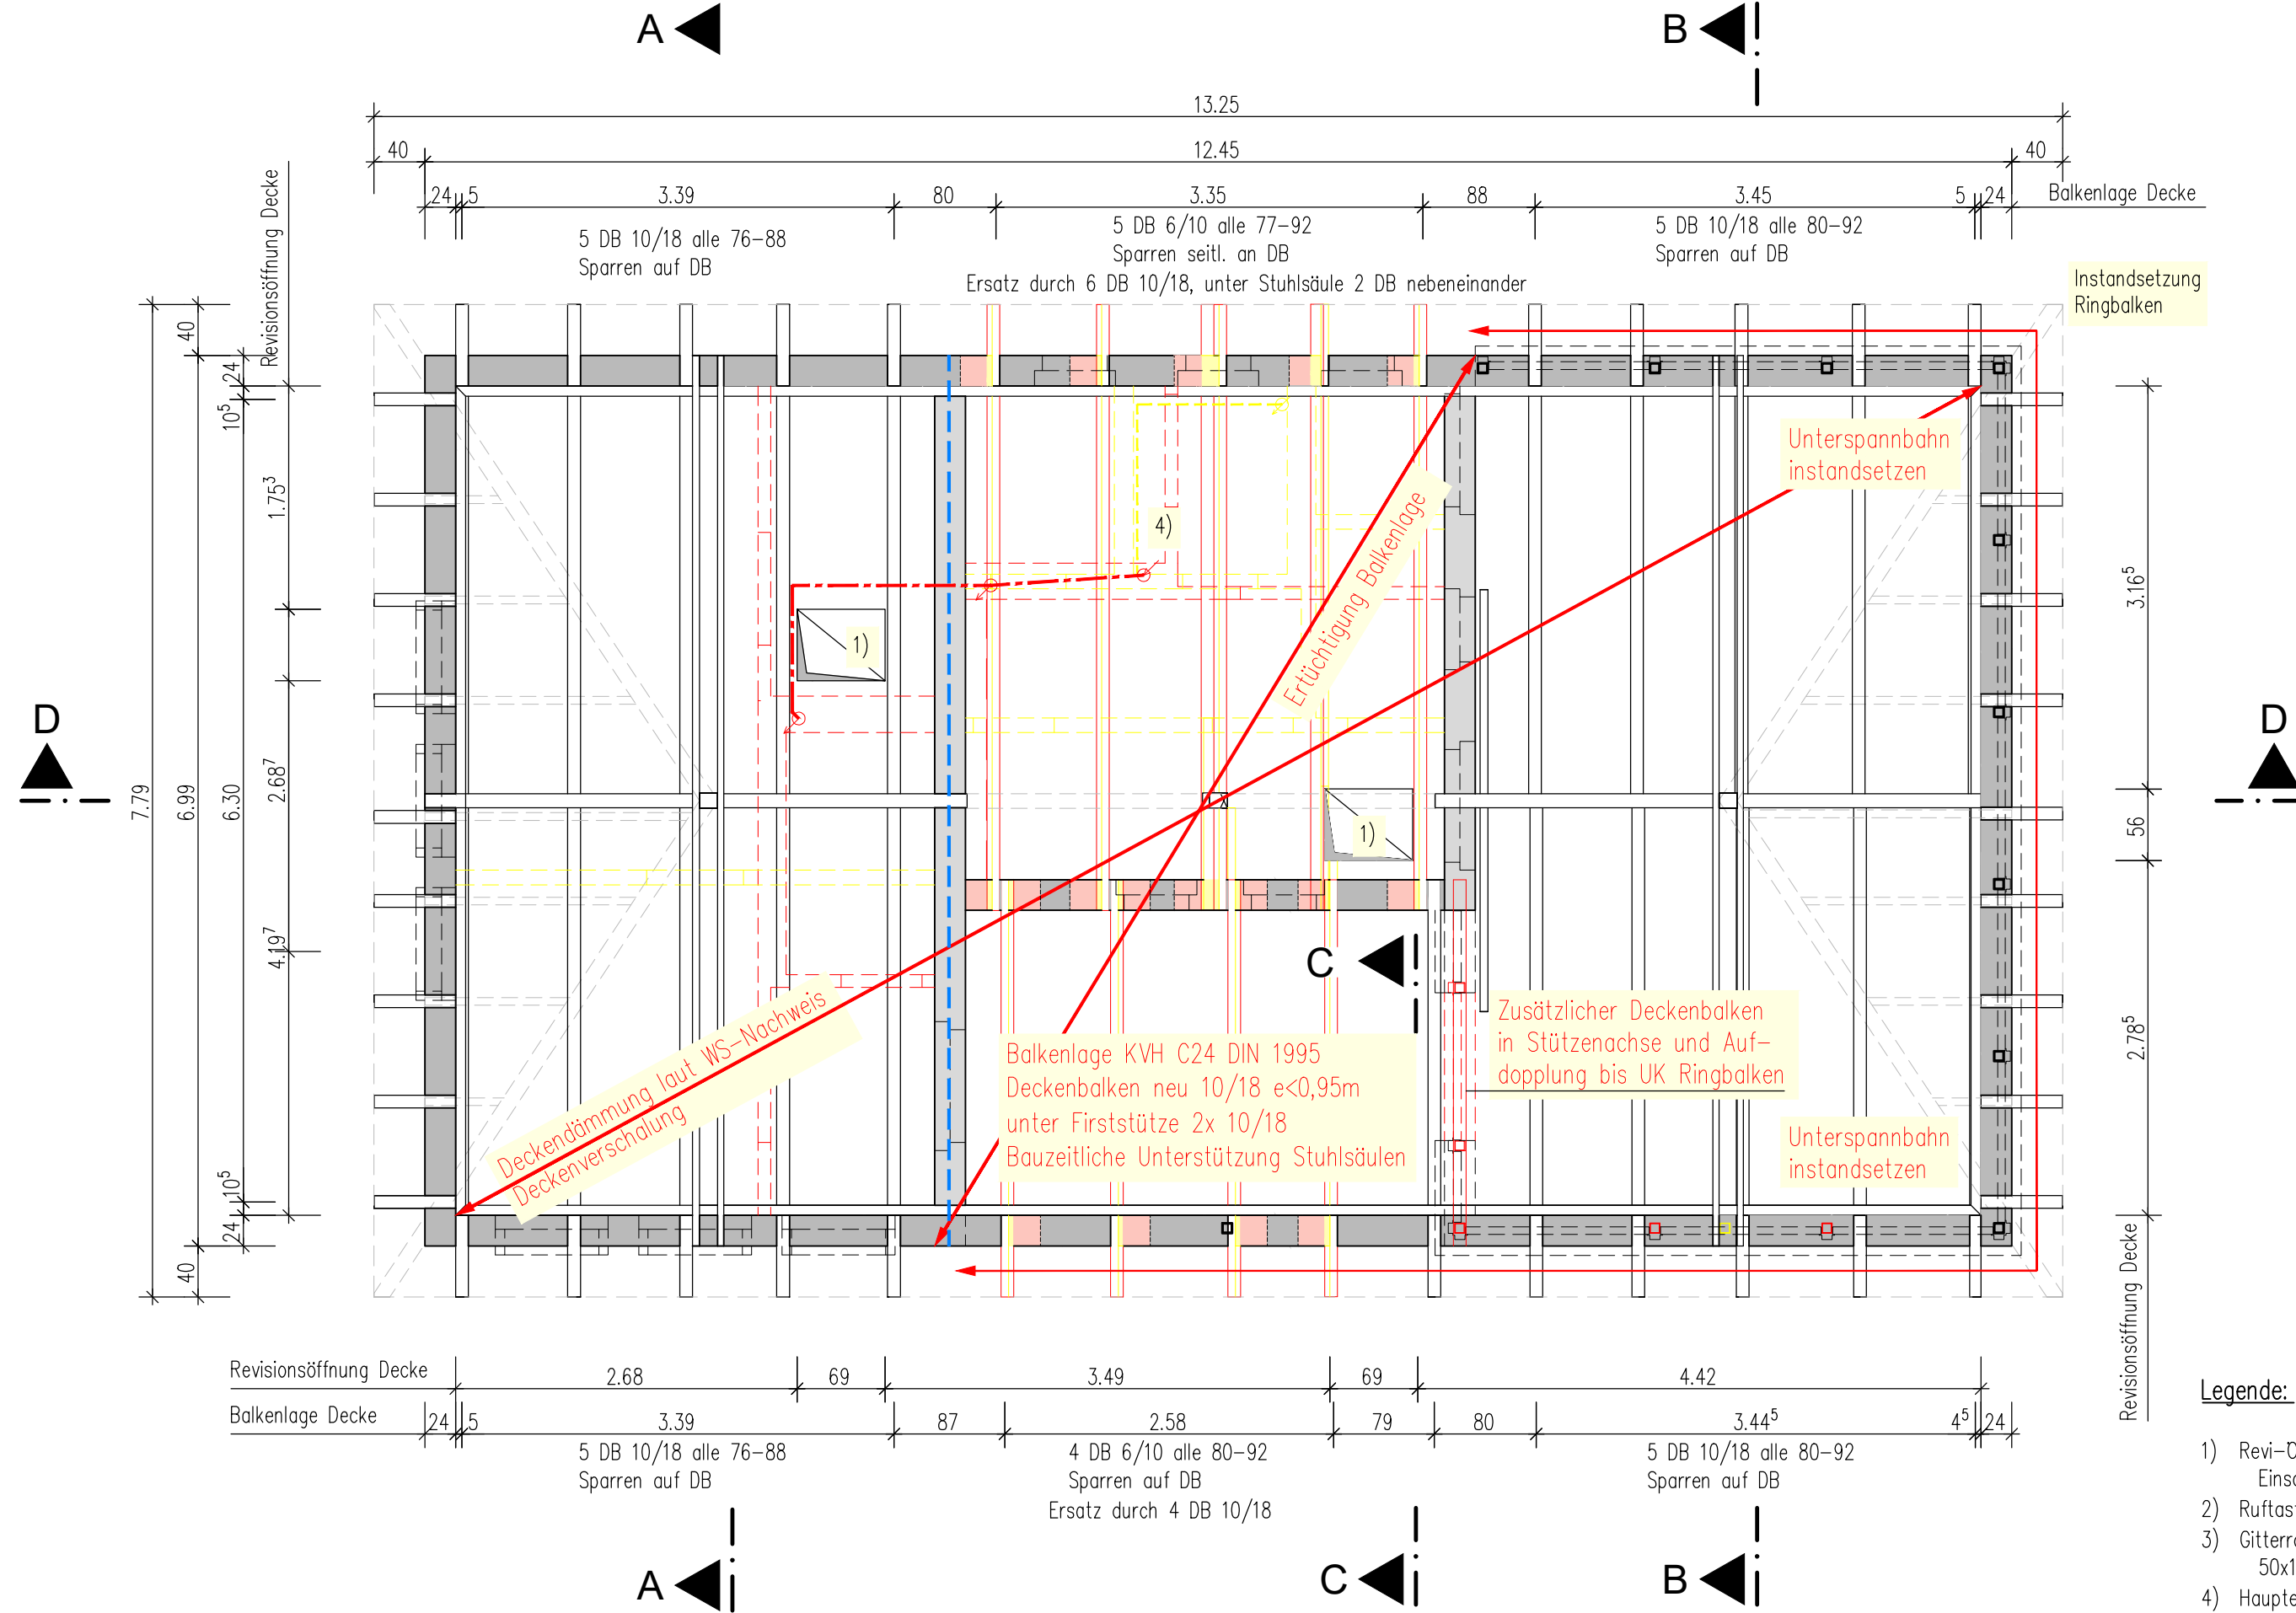

Schnitt D-D M 1:50

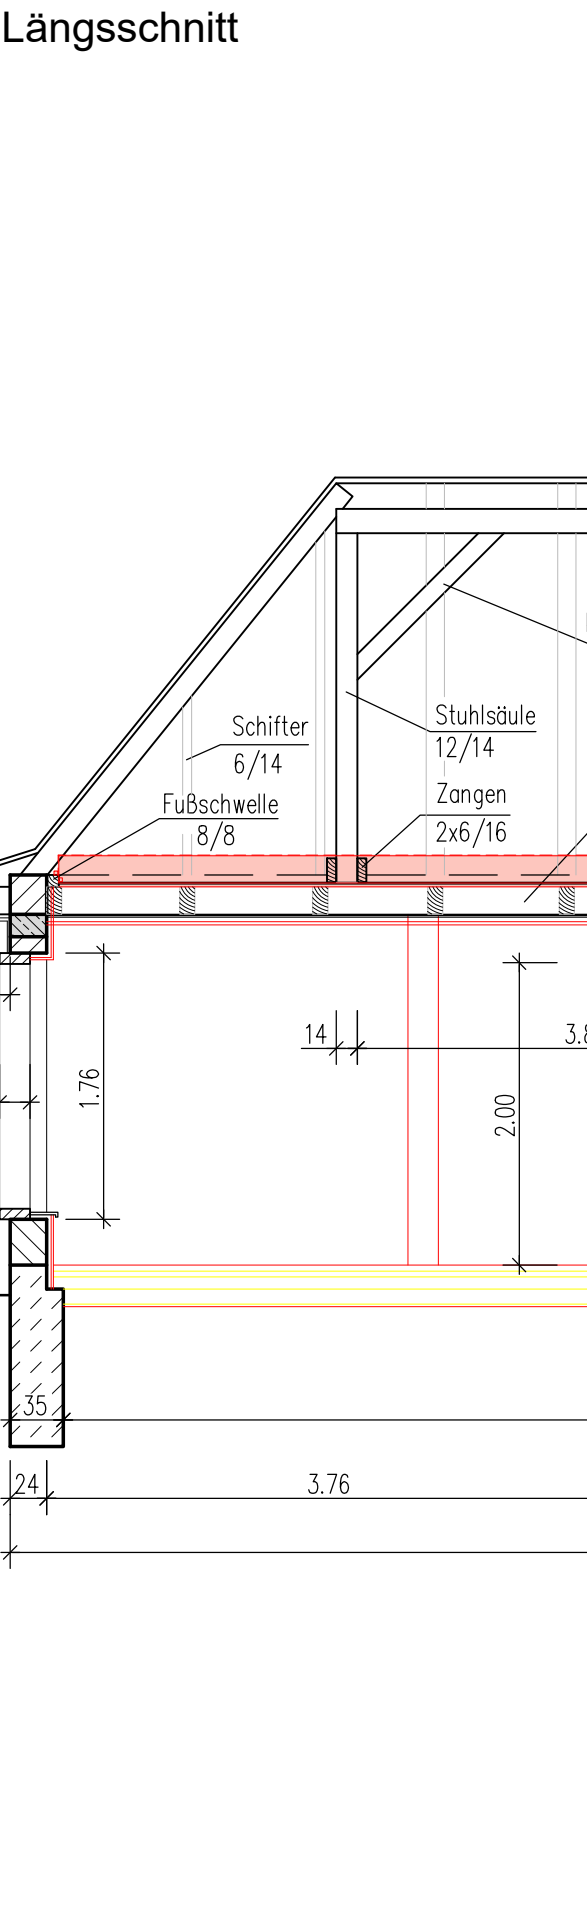


- Erneuerung Unterspannbahn von innen
1. Ausschneiden der versprödeten Unterspannbahn in den Gefachen
 2. Einpassen neuer Bahnstreifen, diffusionsoffen, erhöhte Anforderung zur Alterung
 3. Befestigung seitlich an Sparrenflanke, andichten mittels Dichtstreifen und Klemmleiste

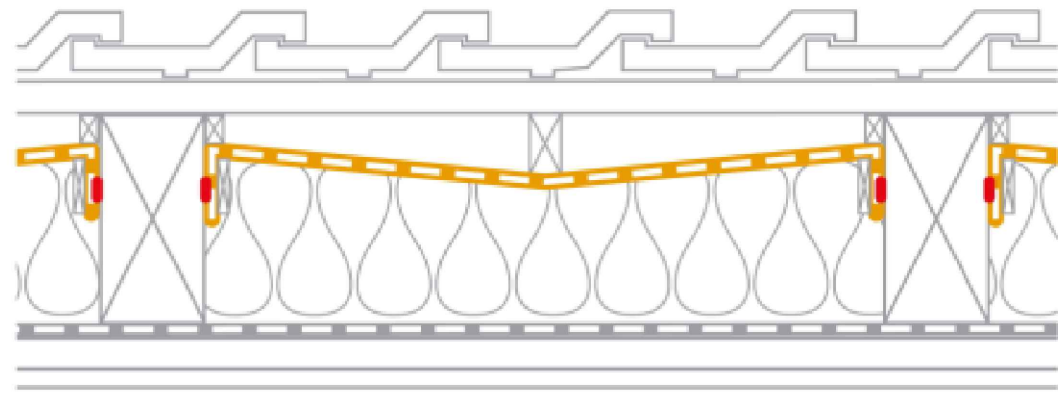


Schnitt A-A M 1:50

Bereich Endpunkt

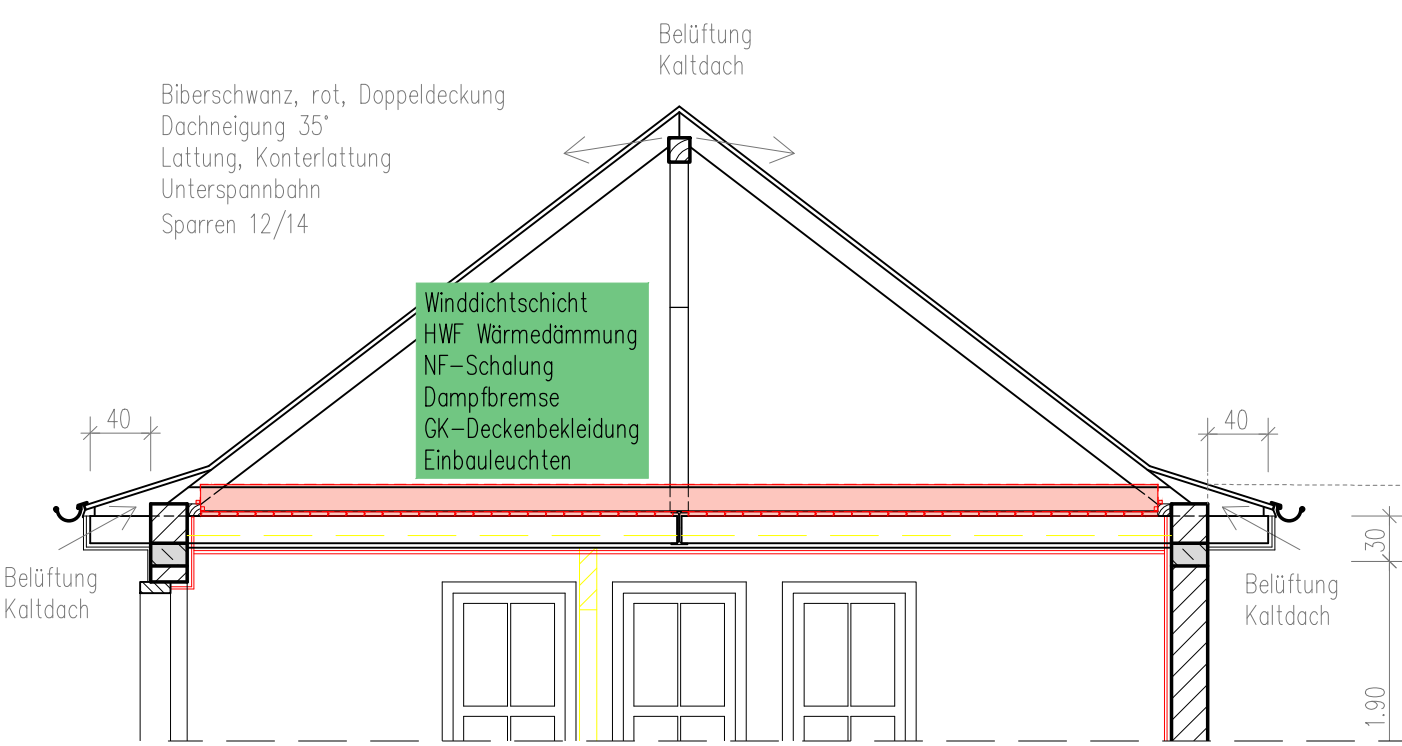


Schnitt B-B M 1:50

Bereich Infopunkt

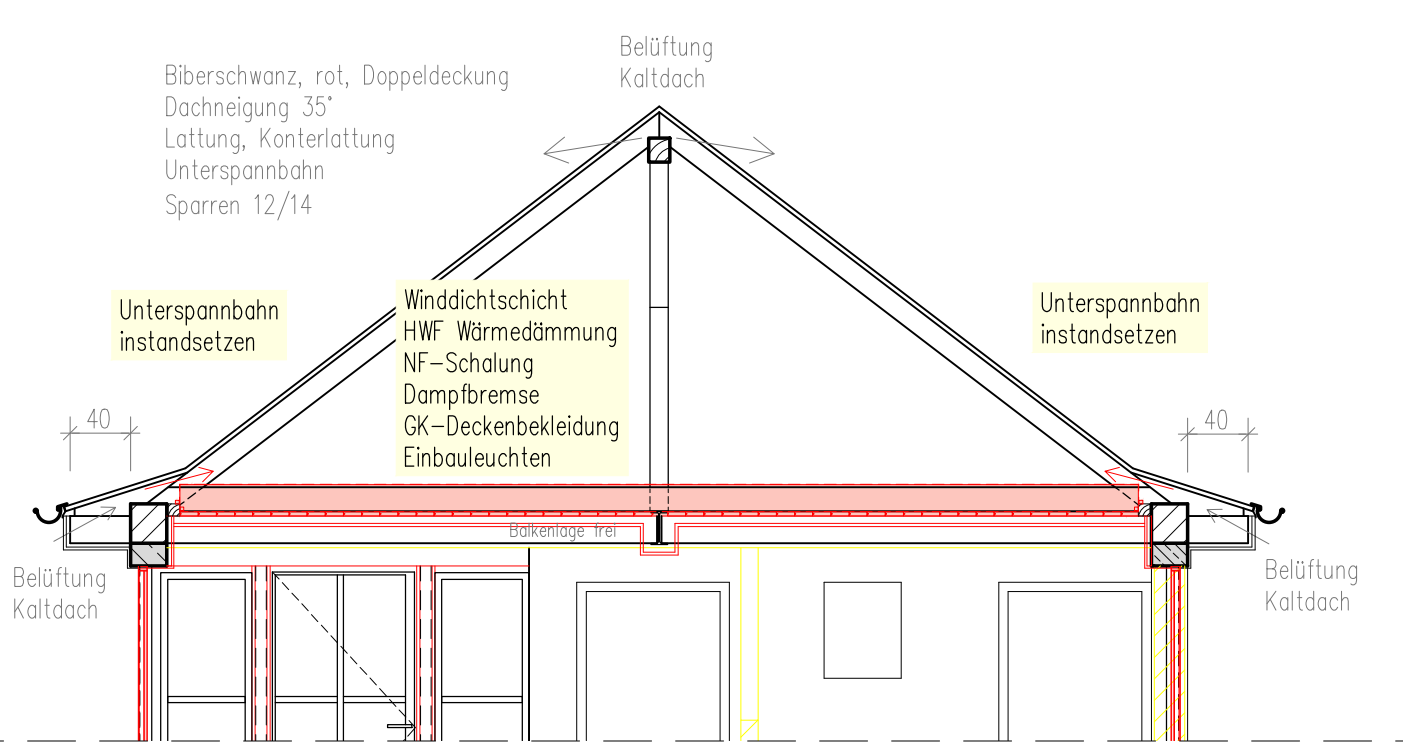


Schnitt C-C M 1:50

Engstelle Gleisbereich - Gebäudezugang

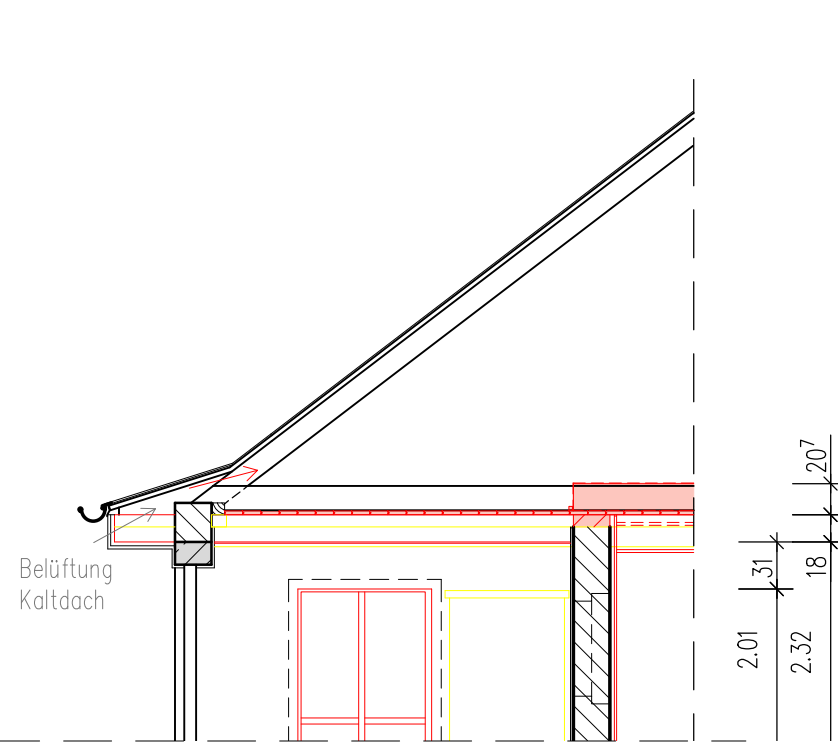



Schnitt 2-2 M 1:10

Balkenerneuerung - Bereich FGU

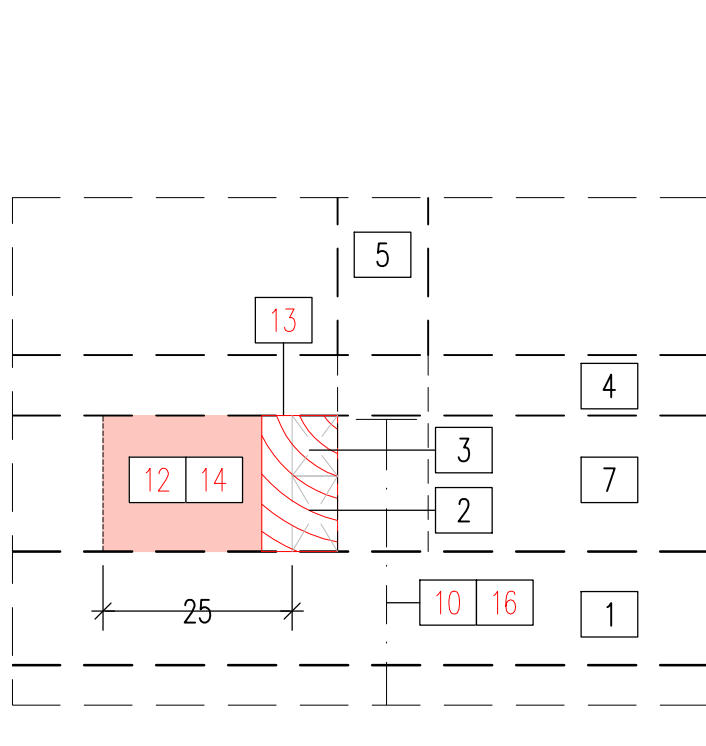


Grundriss 1-1 M 1:10

Balkenerneuerung - Bereich FGU

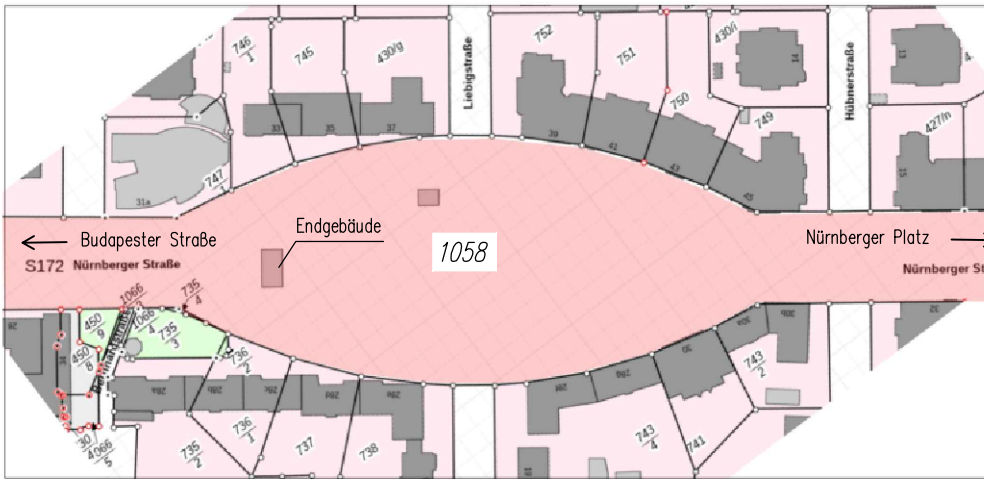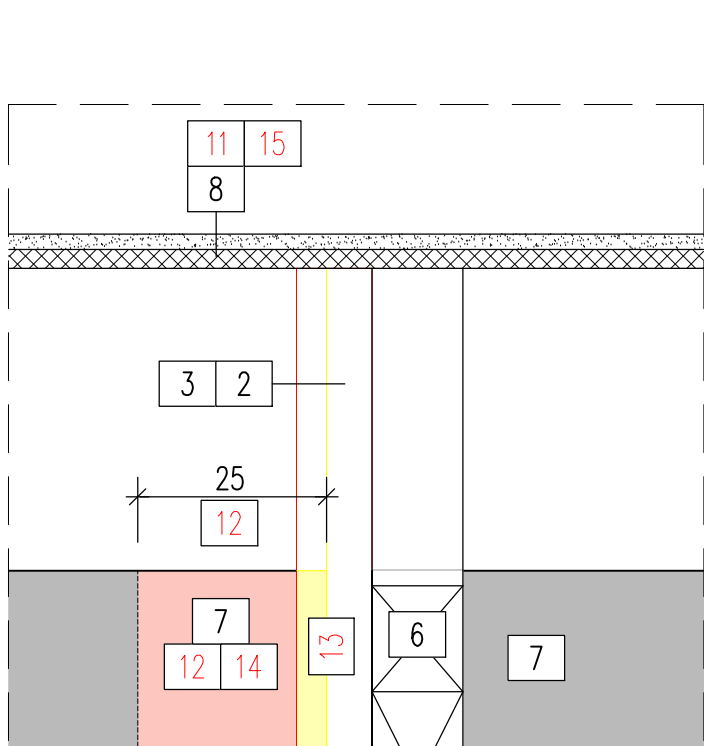


Detail Schnitt A-A M 1:10

Deckenaufbau - Bereich Endpunkt

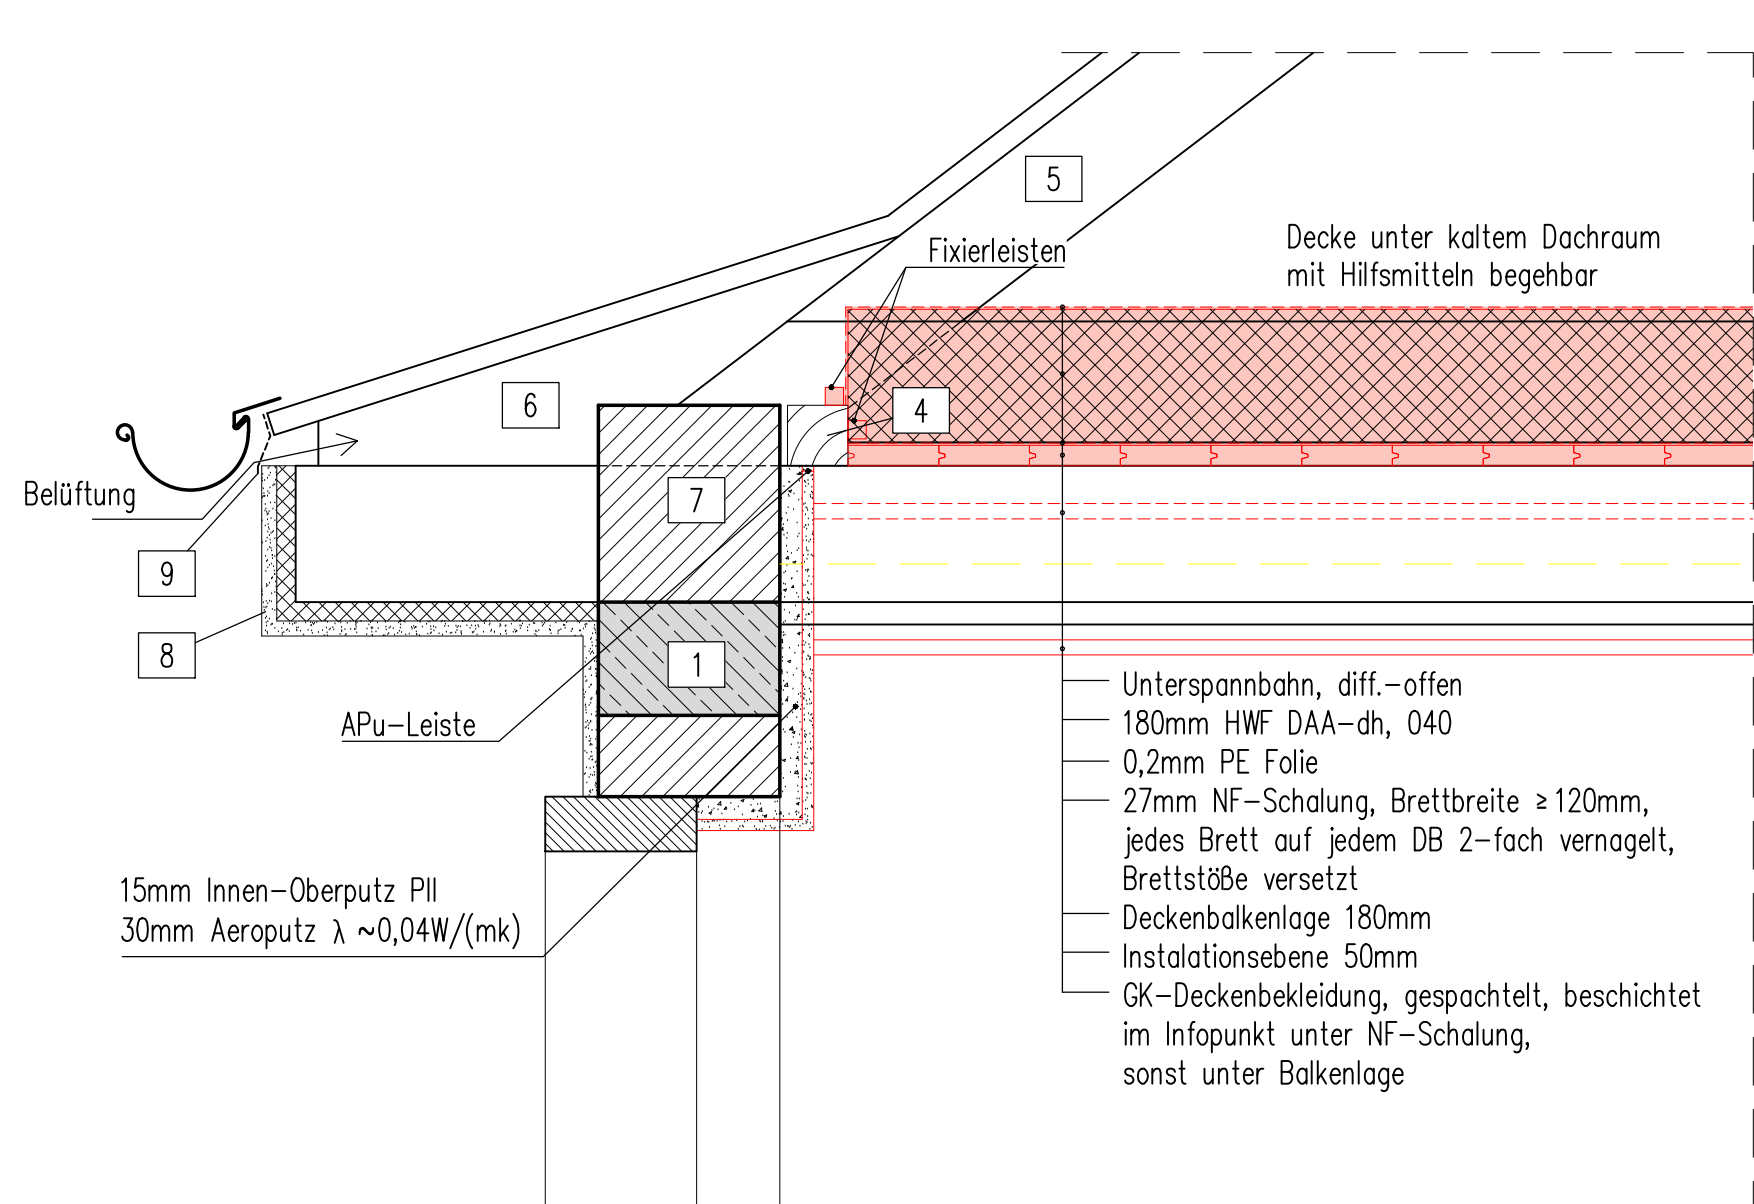

Detail Schnitt C-C M 1:10

Deckenaufbau/Balkenerneuerung - Bereich FGU

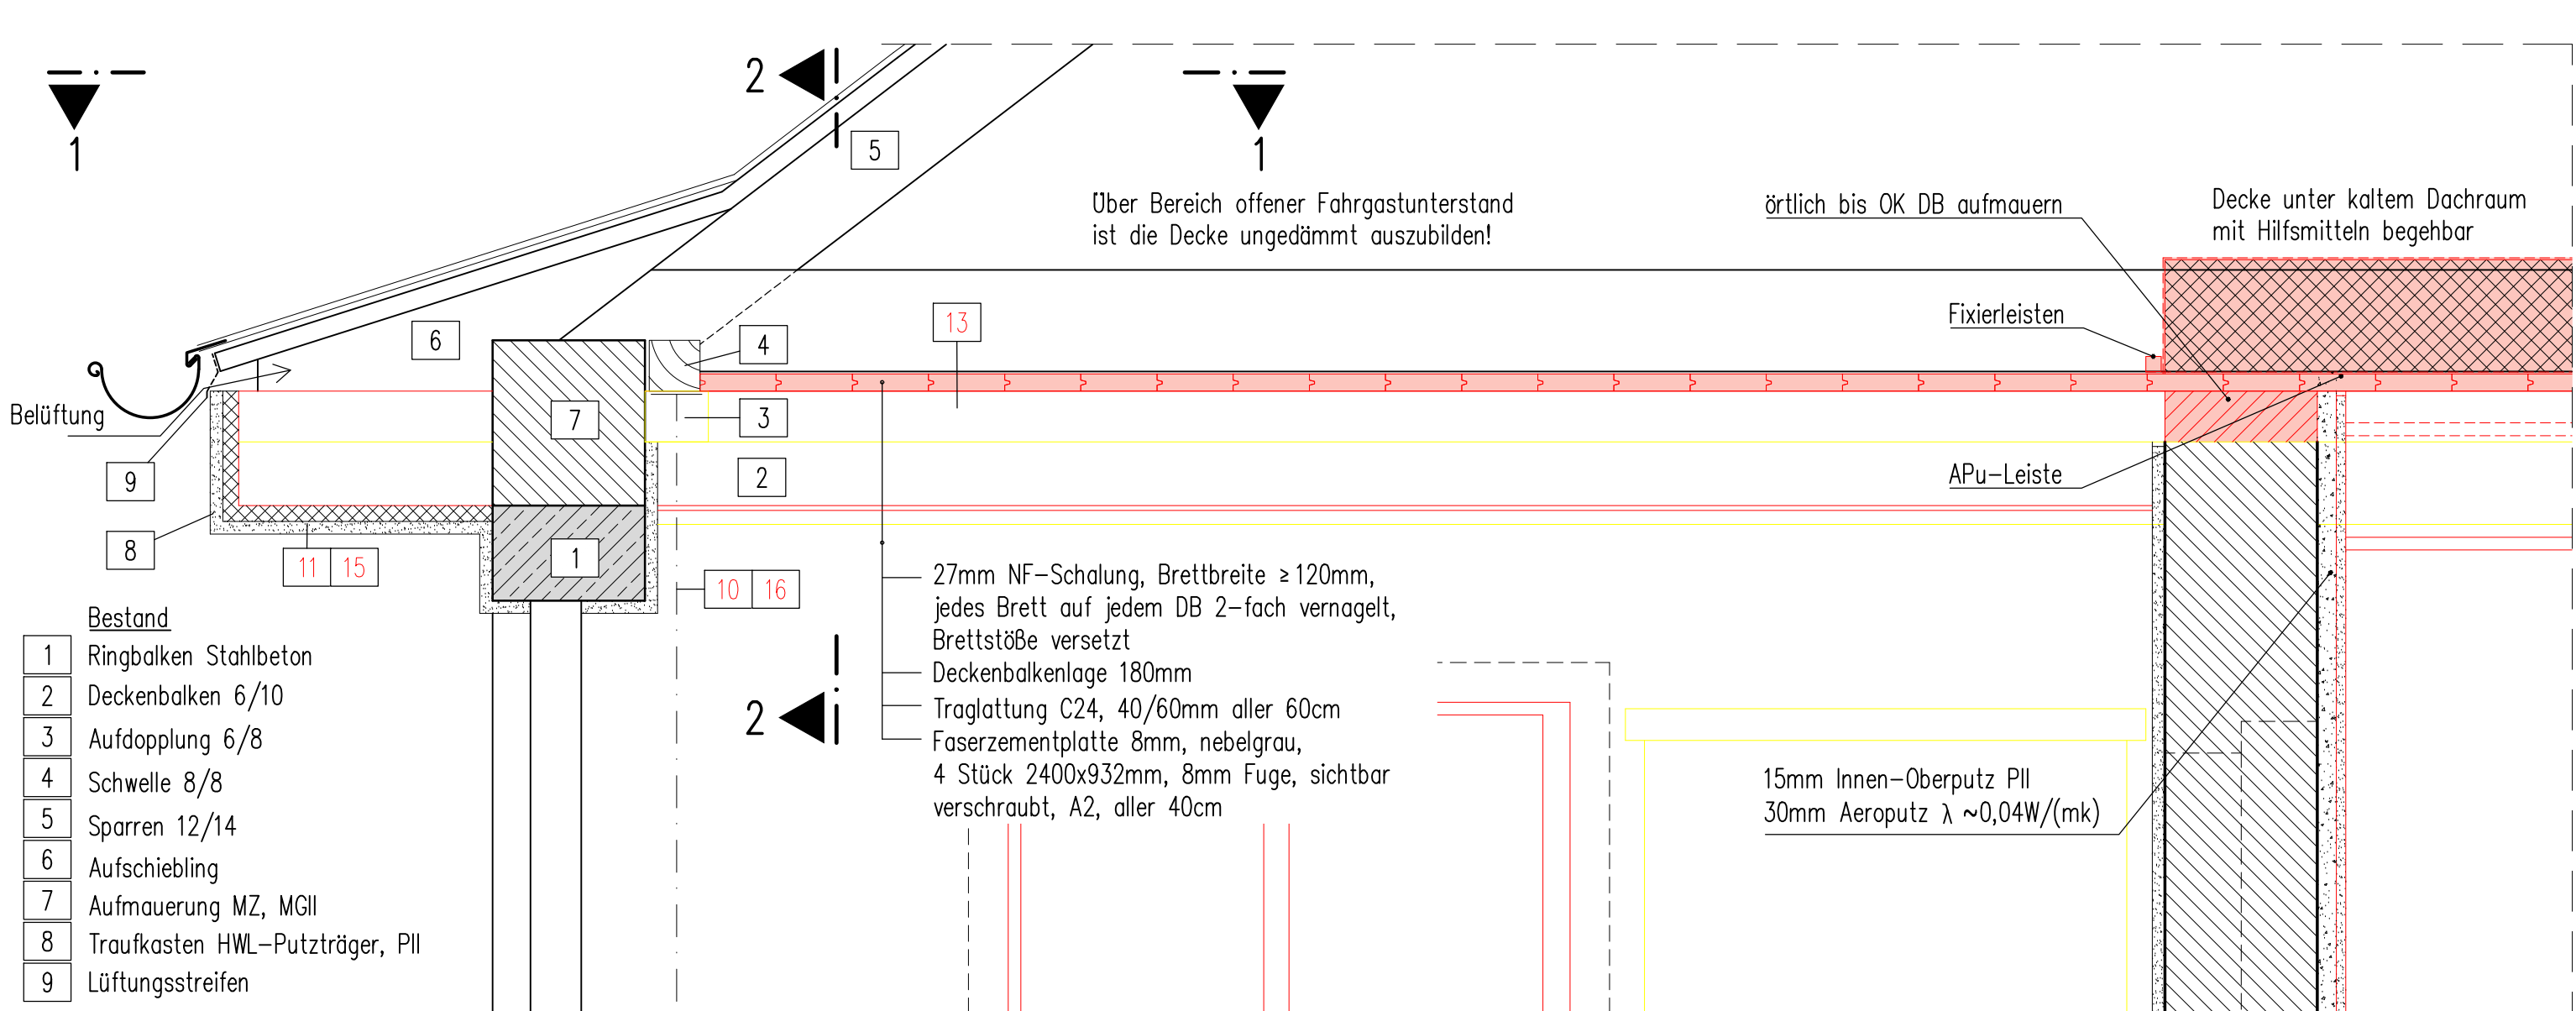

- Umbau
- 10 Schwellen 4 unterstützen
 - 11 Traufkanten rückbauen
 - 12 Ausmauerung rückbauen
 - 13 DB 2 und Aufdopplung 3 ersetzen durch DB 10/18, mit 5 und 6 verschrauben
 - 14 Aufmauerung ergänzen, Mz, MGII
 - 15 Traufkanten und Verputz ergänzen
 - 16 Abstützung entfernen
 - 17 Firstpfette auf neue DB absteifen
 - 18 vorh. DB und Wechsel ersetzen durch 2x 10/18, verschraubt, Stuhlsäule unterfüttern

AUSSCHREIBUNG

Auftraggebergemeinschaft Stadtbahn 2020 TA 1.2 Nossener Brücke - Nürnberger Straße
Landeshauptstadt Dresden
Dr.-Külz-Ring 19
01067 Dresden
Tel.: 0351 / 4880
Fax: 0351 / 4882231
E-Mail: stadtverwaltung@dresden.de

Unterlage / Blatt-Nr.:
Instandsetzung und Umbau
Endgebäude Nürnberger Ei
Konstruktionsplan Umbau Dachkonstruktion
Maßstab: 1:50, 1:10

Campuslinie
Teilabschnitt 1.2
Nossener Brücke / Nürnberger Straße