


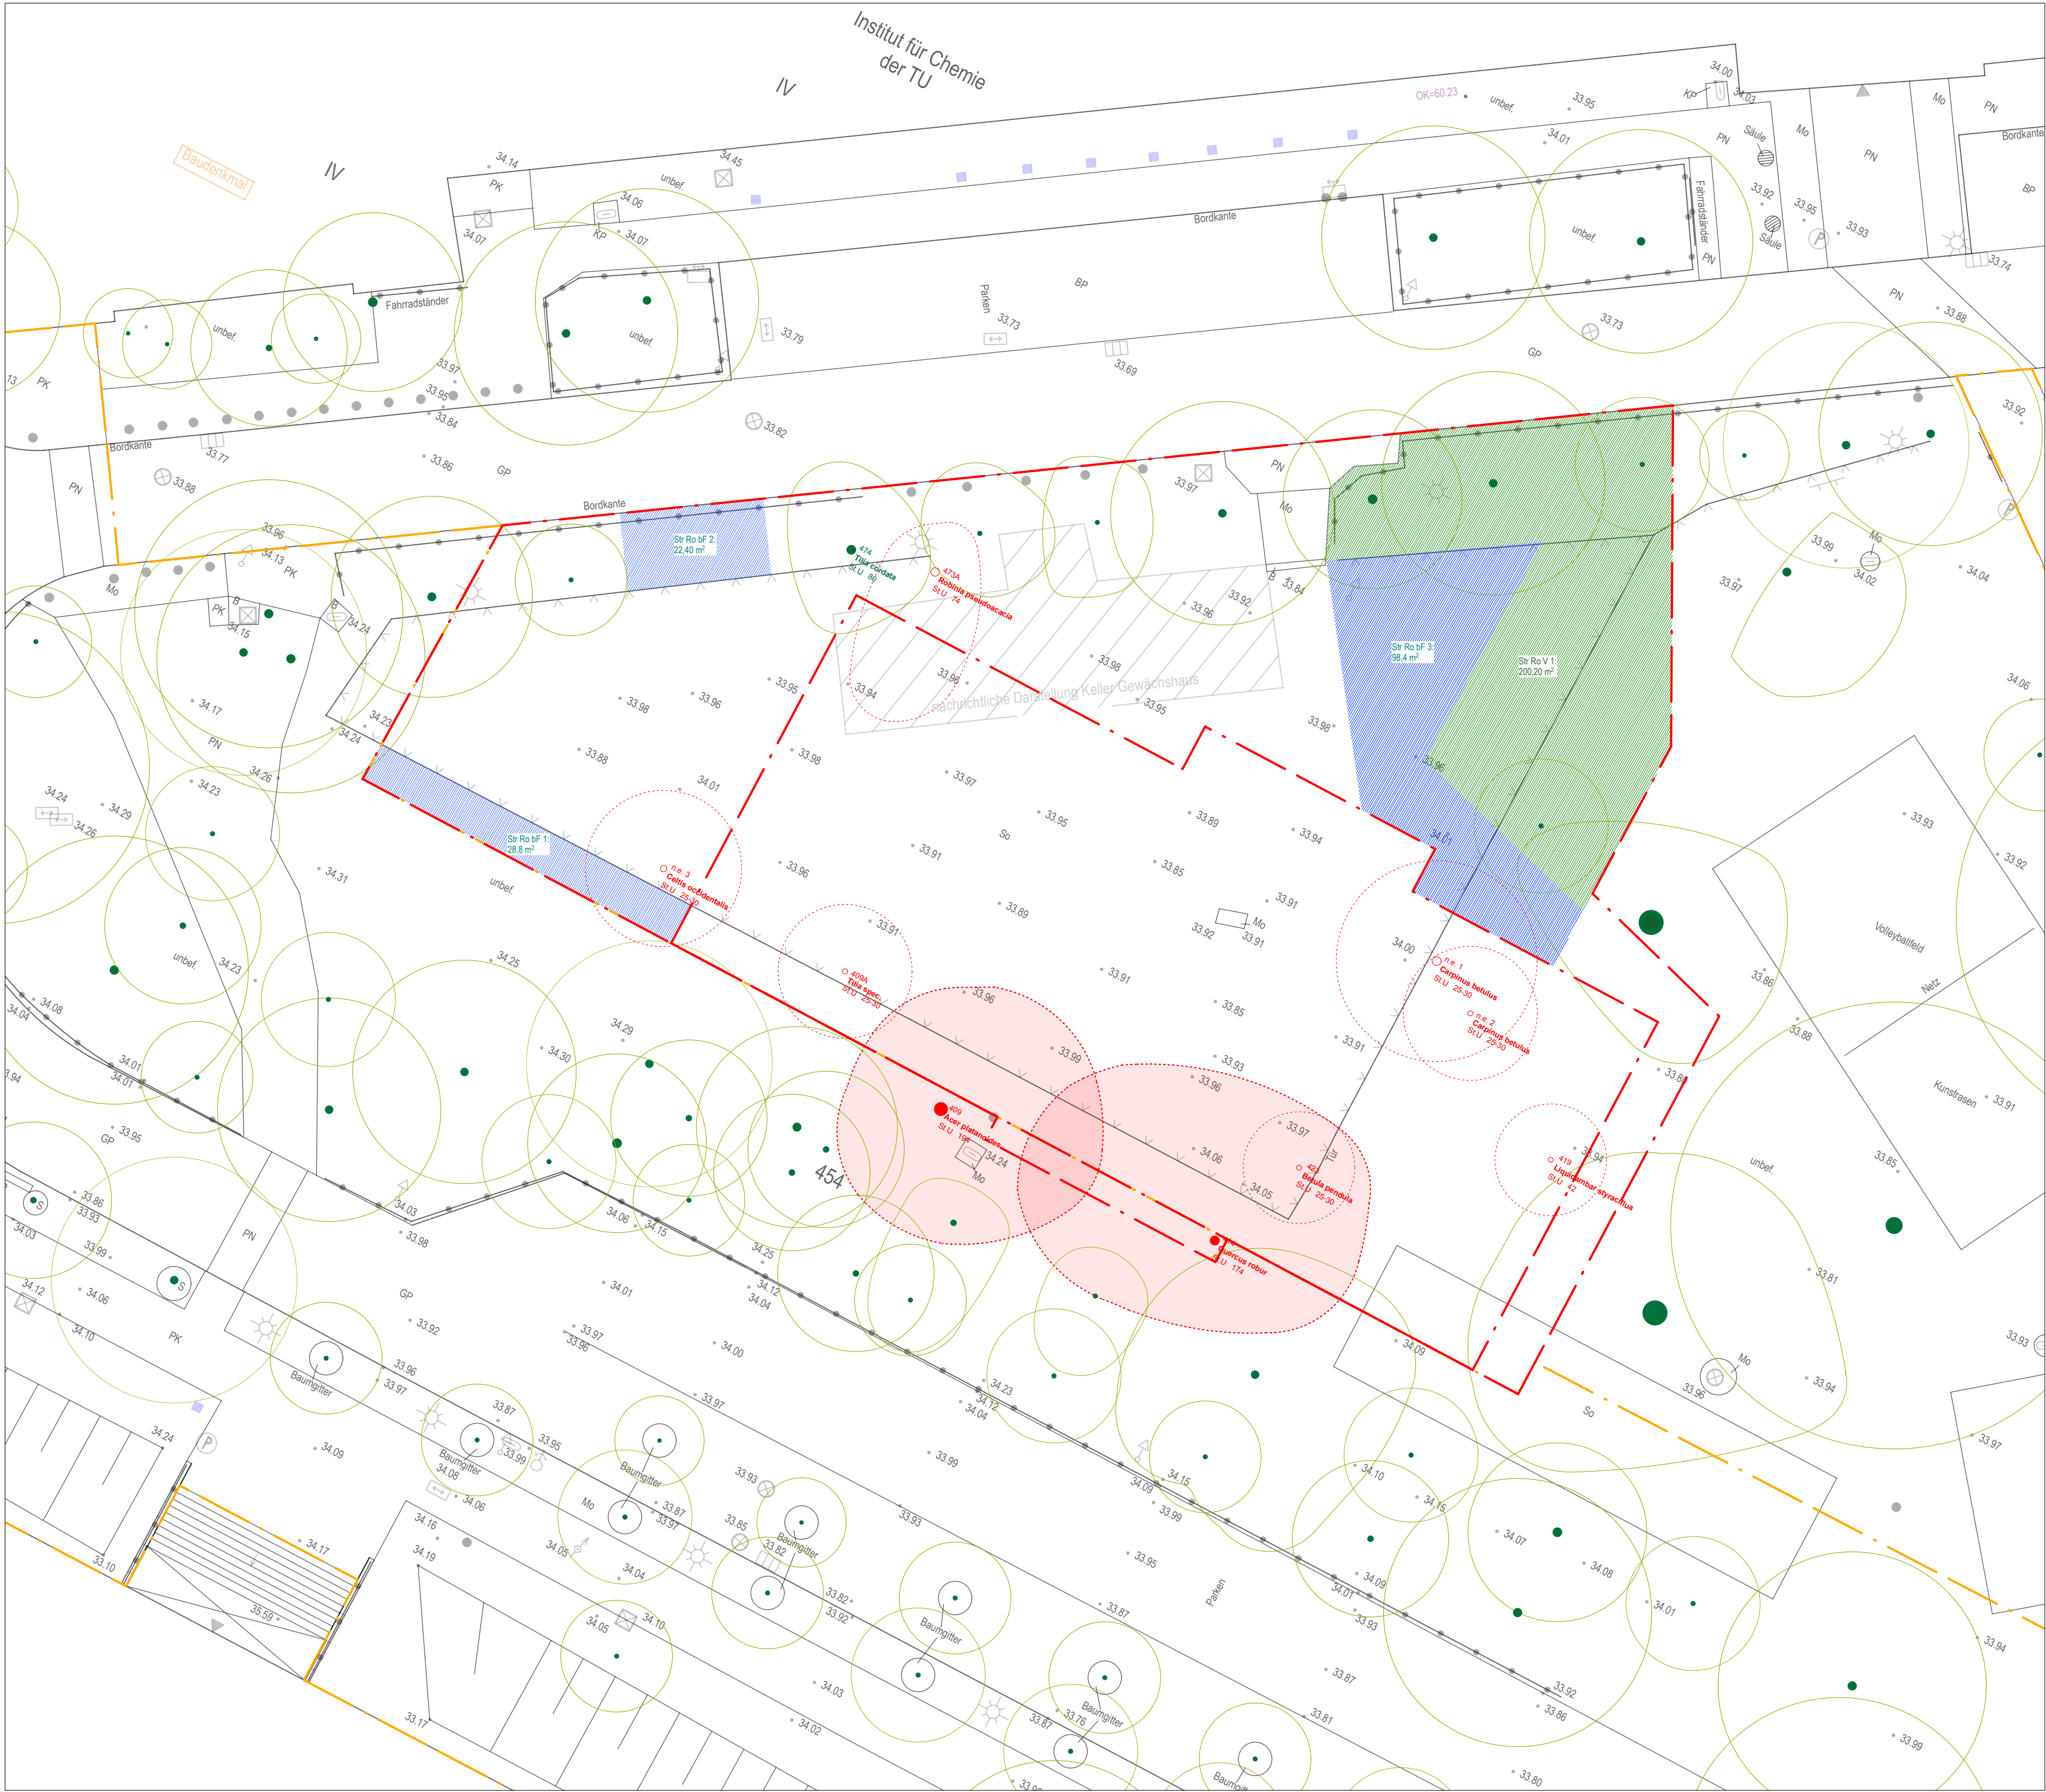

1. Pläne nicht skalieren. Maßgeblich ist die Bemaßung.
2. Alle Maße sind in Meter angegeben, soweit nicht anders gekennzeichnet.
3. Alle Maße sind am Bau zu prüfen.
4. Maßunstimmigkeiten sind sofort mit ZRS Architekten zu klären.
5. Flächenangaben sind ungefähre Angaben.
6. Höhenangaben sind auf OKFB bezogen.

Legende

Abbruch Pflanzflächen	
	Sträucher roden für Vegetationsflächen
	Sträucher roden für befestigte Flächen
Bäume	
	Baum Bestand
	Baum Fällung, geschützt
	Baum Fällung, nicht geschützt
Linien	
	Bearbeitungsgebiet Los 1
	Bearbeitungsgebiet Los 2

Plangrundlage:
1) Vermesserplan (dwg), Dipl. Ing. Claudia Zimmermann, Stand: 05.07.2024;
2) EG Grundriss (vwx), ZRS Architekten GvA mbH, Stand: 22.07.2024.

Index	Nr.	Änderungsbeschreibung	Datum

Museums-Pavillon und Touristische Wissenspfade auf dem TU Campus

Bauvorhaben GRW-Projekt Museums-Pavillon und Touristische Wissenspfade auf dem TU Campus
Straße des 17. Juni 135
10623 Berlin

Bauherr Land Berlin
vertreten durch
- die Präsidentin -
Technische Universität
Straße des 17. Juni 135
10623 Berlin

Gefördert durch:
Bundesministerium für Wirtschaft und Klimaschutz
aufgrund eines Beschlusses des Deutschen Bundestages

Architektur und Generalplanung

Fachplaner Freiraum

Planinhalt Abbruchplan - Baumfällung und Rodung
Plannummer: ABP-02
Maßstab: 1:200
Leistungsphase: Ausführungsplanung

Index:
Datum: 15.11.24
Blattgröße: ISO A2
Gezeichnet: as/fm