




Aufsicht Sitzstufenanlage grünes Forum - M 1:20

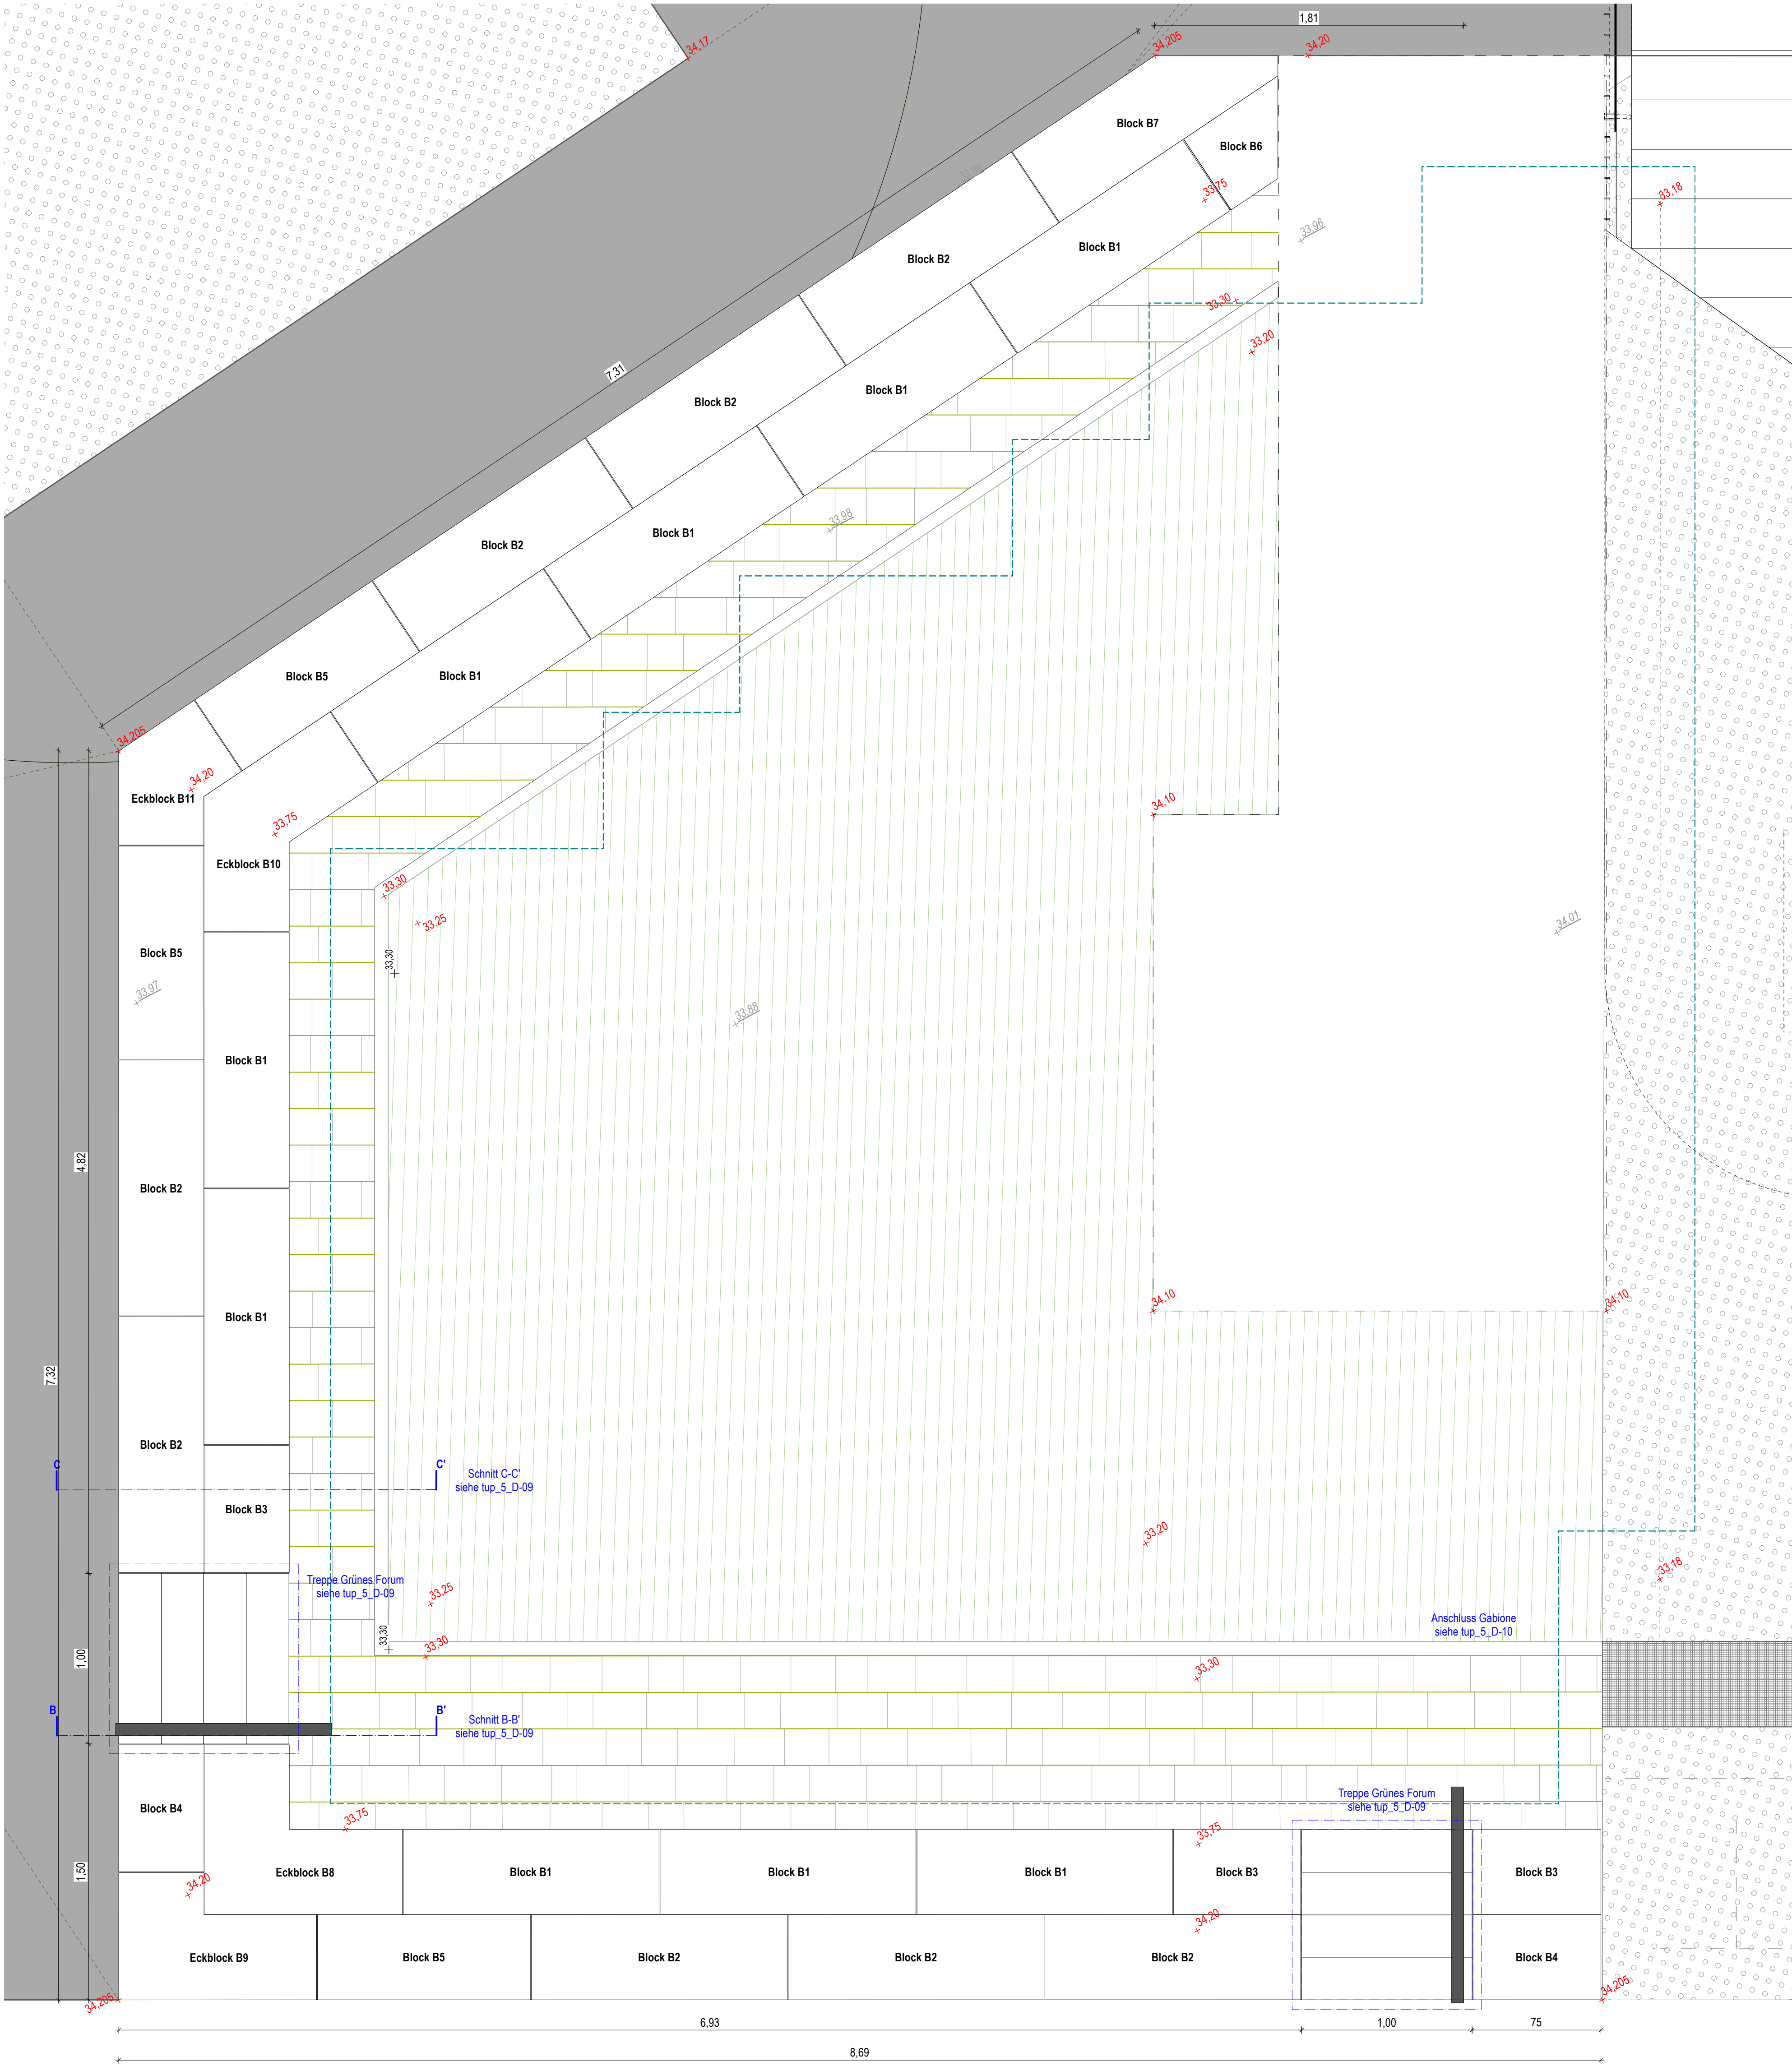


Sitzstufe Block B1 - M 1:20 - 9 Stücke

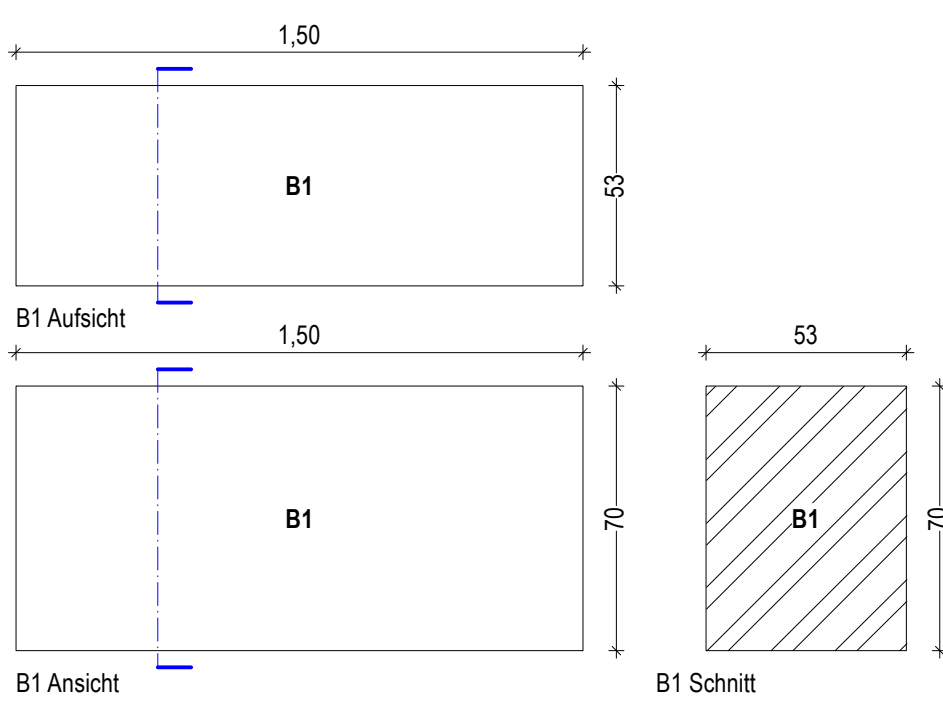


Sitzstufe Block B2 - M 1:20 - 8 Stücke

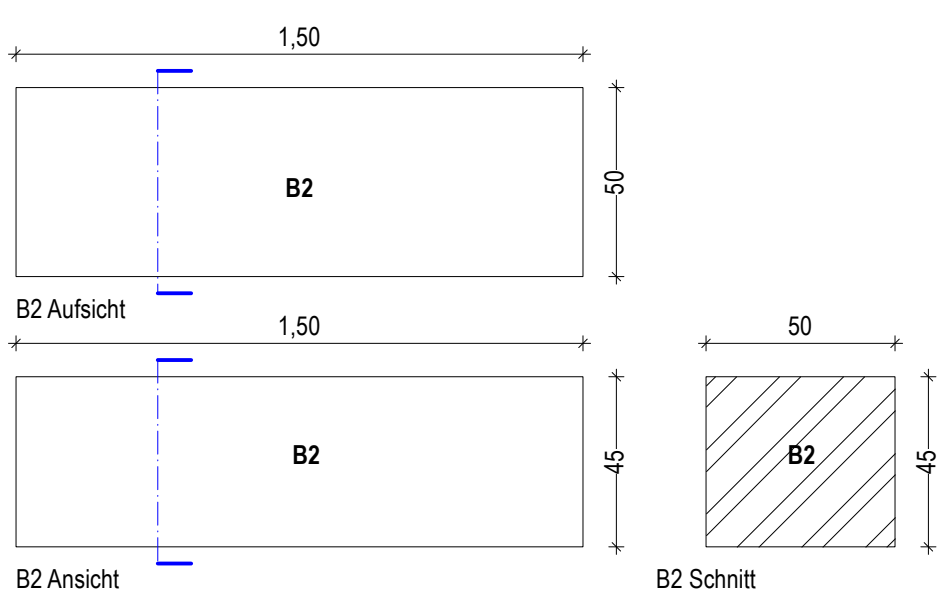


Sitzstufe Block B3 - M 1:20 - 3 Stücke

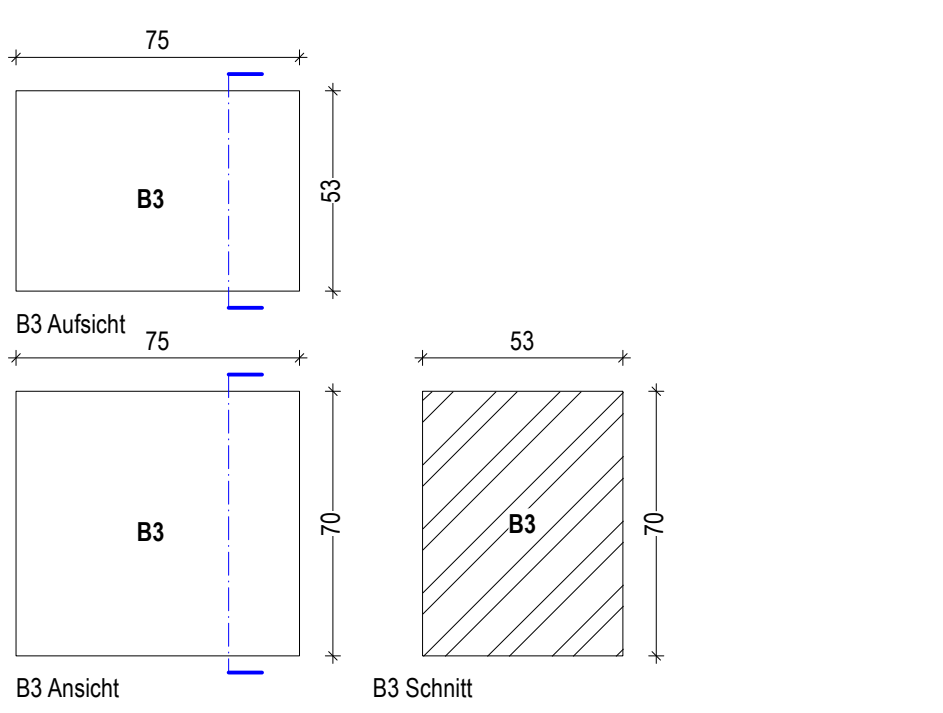


Sitzstufe Block B4 - M 1:20 - 2 Stücke

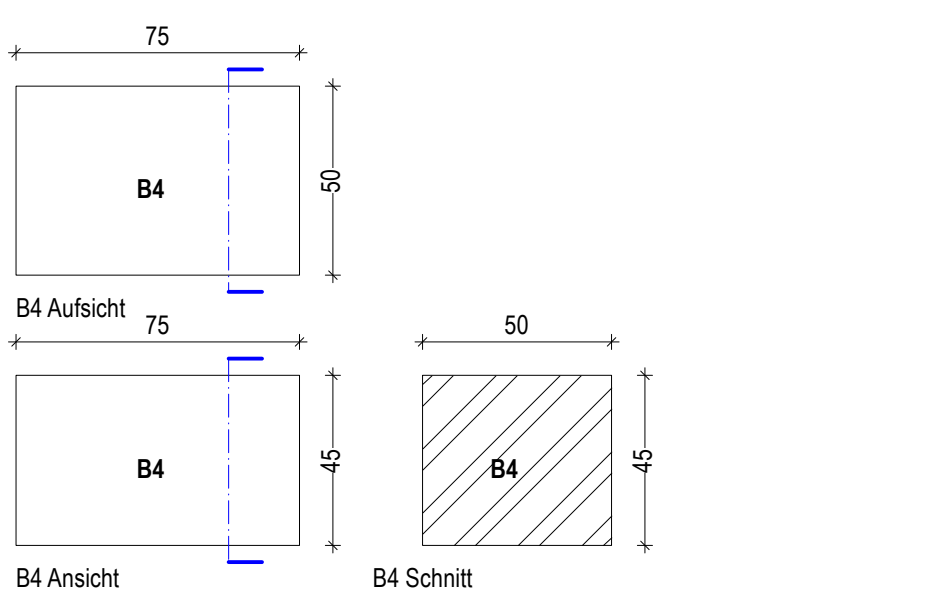


Sitzstufe Block B5 - M 1:20 - 3 Stücke

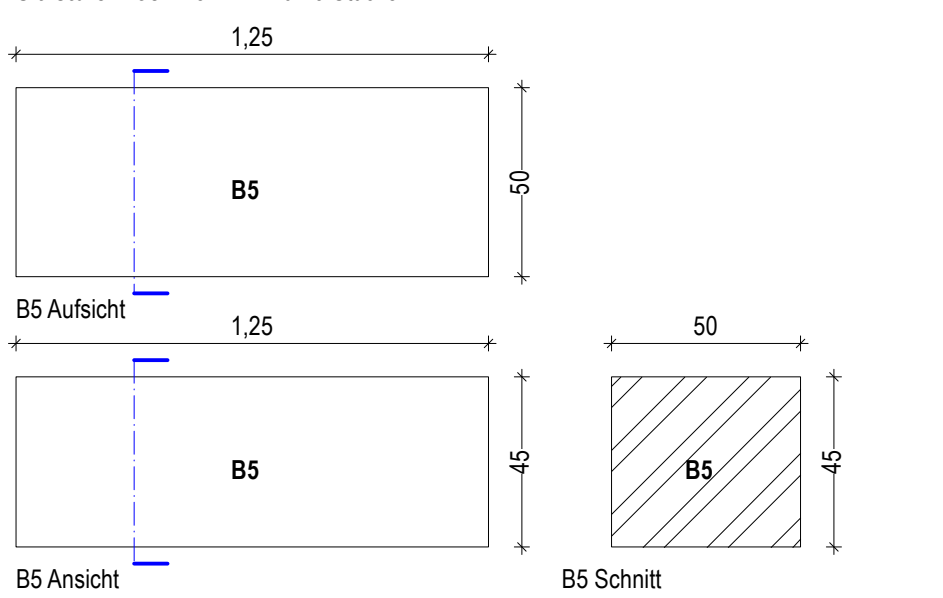


Sitzstufe Block B6 - M 1:20 - 1 Stück

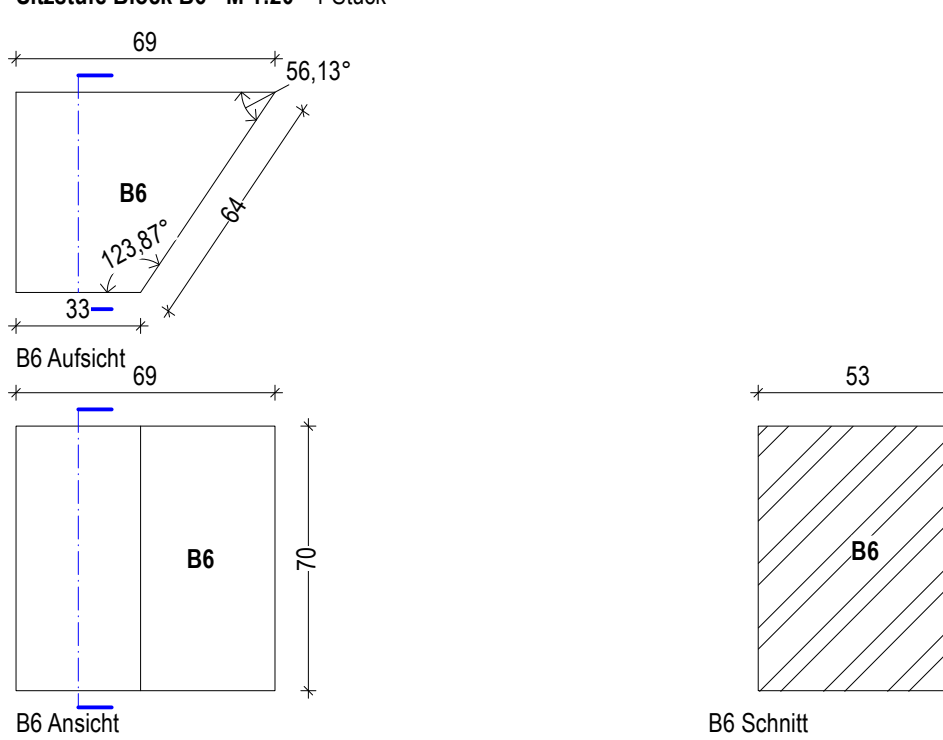


Sitzstufe Block B7 - M 1:20 - 1 Stück

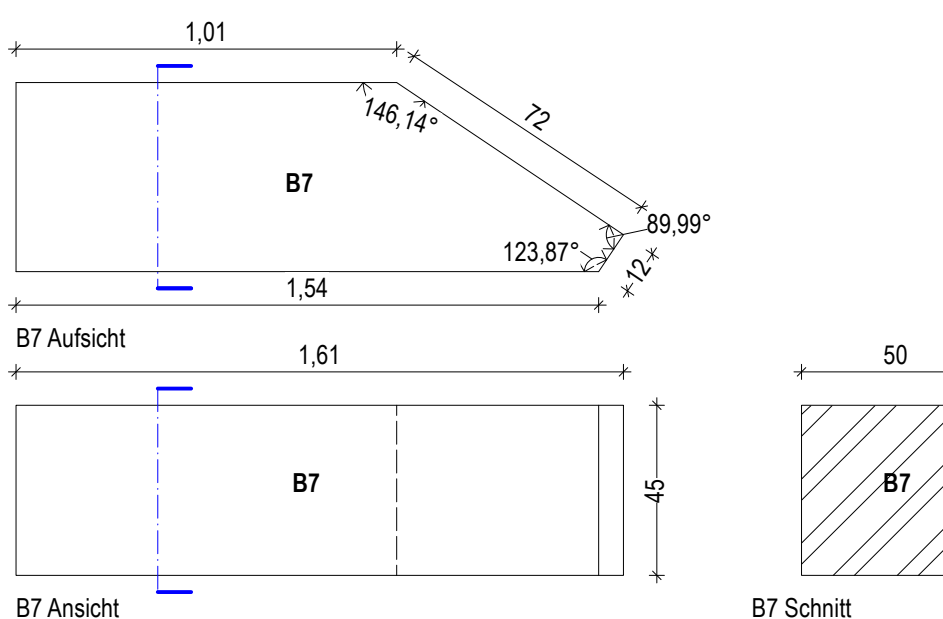


Sitzstufe Block B8 - M 1:20 - 1 Stück

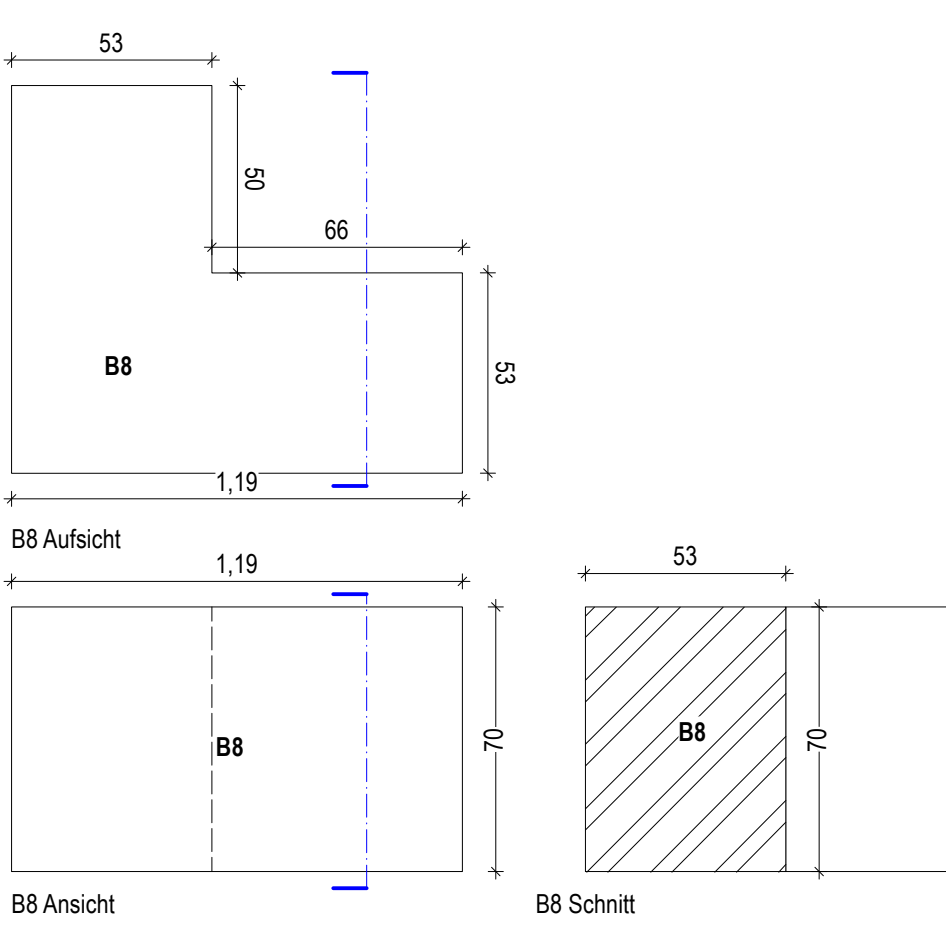


Sitzstufe Block B9 - M 1:20 - 1 Stück

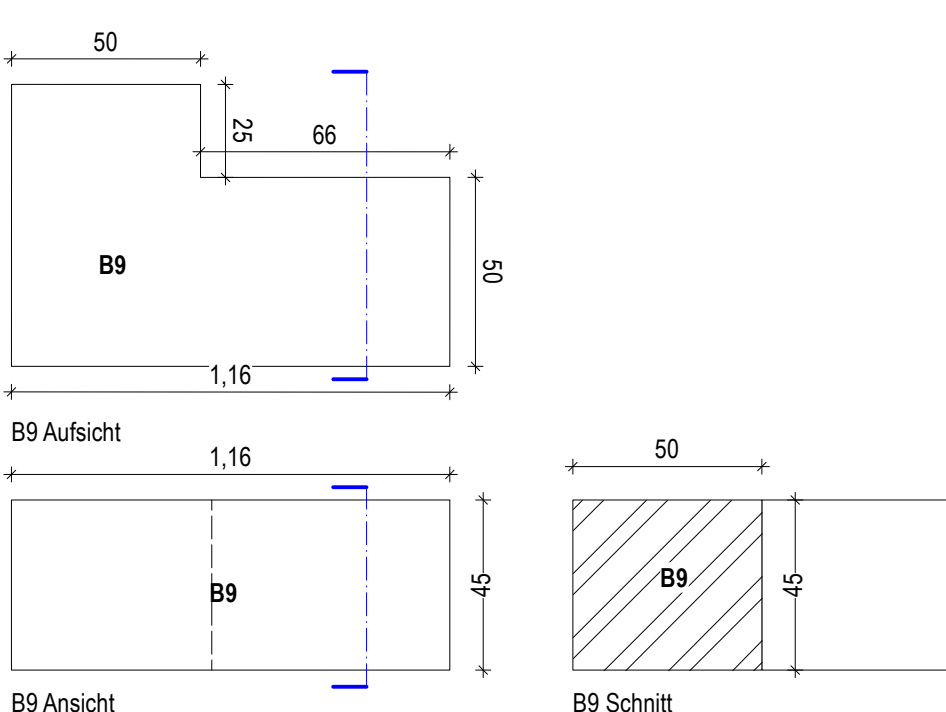

Sitzstufe Block B10 - M 1:20 - 1 Stück

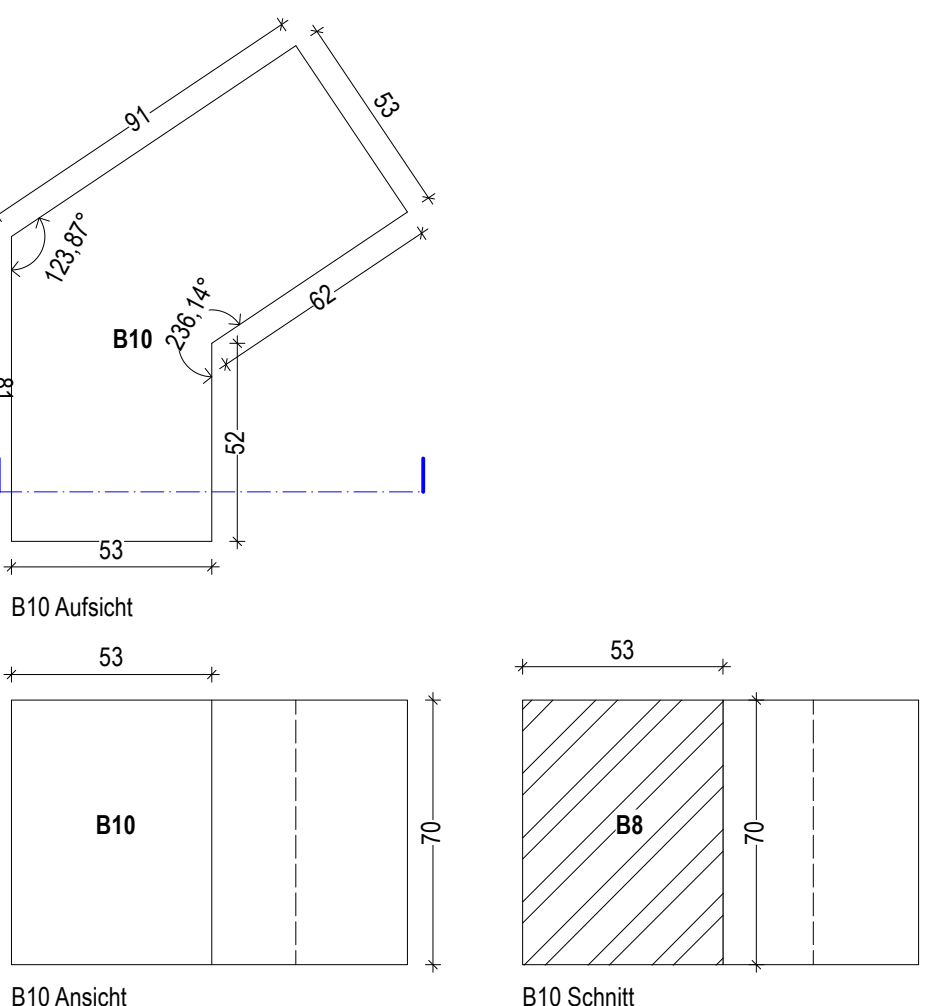

Sitzstufe Block B11 - M 1:20 - 1 Stück

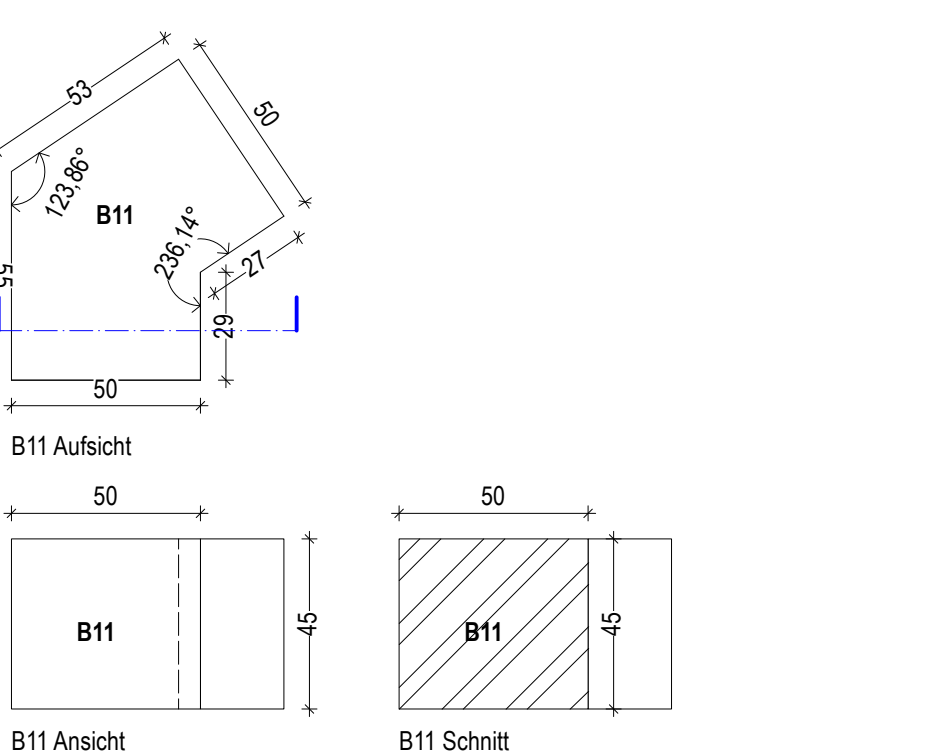

Natursteinblock

Granit grau, feinkörnig

Oberseite und Front gestrichelt und getrennt

Sitzstufe Block B1: 9 Stücke

Sitzstufe Block B2: 8 Stücke

Sitzstufe Block B3: 3 Stücke

Sitzstufe Block B4: 2 Stücke

Sitzstufe Block B5: 3 Stücke

Sitzstufe Block B6: 1 Stück

Sitzstufe Block B7: 1 Stück

Sitzstufe Block B8: 1 Stück

Sitzstufe Block B9: 1 Stück

Sitzstufe Block B10: 1 Stück


Sitzstufe Block B11: 1 Stück

1. Pläne nicht skalieren. Maßgeblich ist die Bemaßung.
2. Alle Maße in Meter, soweit nicht anders gekennzeichnet.
3. Alle Maße sind am Bau zu prüfen.
4. Maßstabsangaben sind mit SLA zu klären.
5. Flächenangaben sind ungefähre Angaben.
6. Höhenangaben sind auf OKFB bezogen.

Höhenbezug OKFF ± 0,00 m = + 34,15 m ü. NNH

Index	Änderungsbeschreibung	Datum

Grundlagen:
1) Vorstudien (vgl. Dipl.-Ing. Claudia Zimmermann, Stand: 06.05.2025;
2) EG Grundriss (vgl. ZPS Architekten GbR, Stand: 12.09.2025).

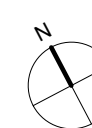

Museums-Pavillon und Touristische Wissenspfade auf dem TU Campus

Bauvorhaben GRW-Projekt Museums-Pavillon
und Touristische Wissenspfade
auf dem TU Campus
Straße des 17. Juni 135
10623 Berlin

Bauherrin Land Berlin vertreten durch
- die Präsidentin -
Technische Universität Berlin
Straße des 17. Juni 135
10623 Berlin



Förderung  

Dieses Projekt wurde im Rahmen der Gemeinschaftsaufgabe „Verbesserung der regionalen Wirtschaftsstruktur“ (GRW) mit Bundes- und Landesmitteln gefördert.

**Architektur und
Generalplanung**

Landschaftsarchitekt

Leistungsphase LPS Ausführungsplanung
Projektnummer 166
Index VA
Datum 29.05.26
Format A0 1189 x 841 mm

Plannummer tup_5_D-08
Plancodierung 166-L-5-DT-08-VA
Planinhalt Sitzstufen Grünes Forum
Maßstab 1:20
gezeichnet von drn/fm/jh