




Aufsicht Stützwinkel grünes Forum - M 1:50

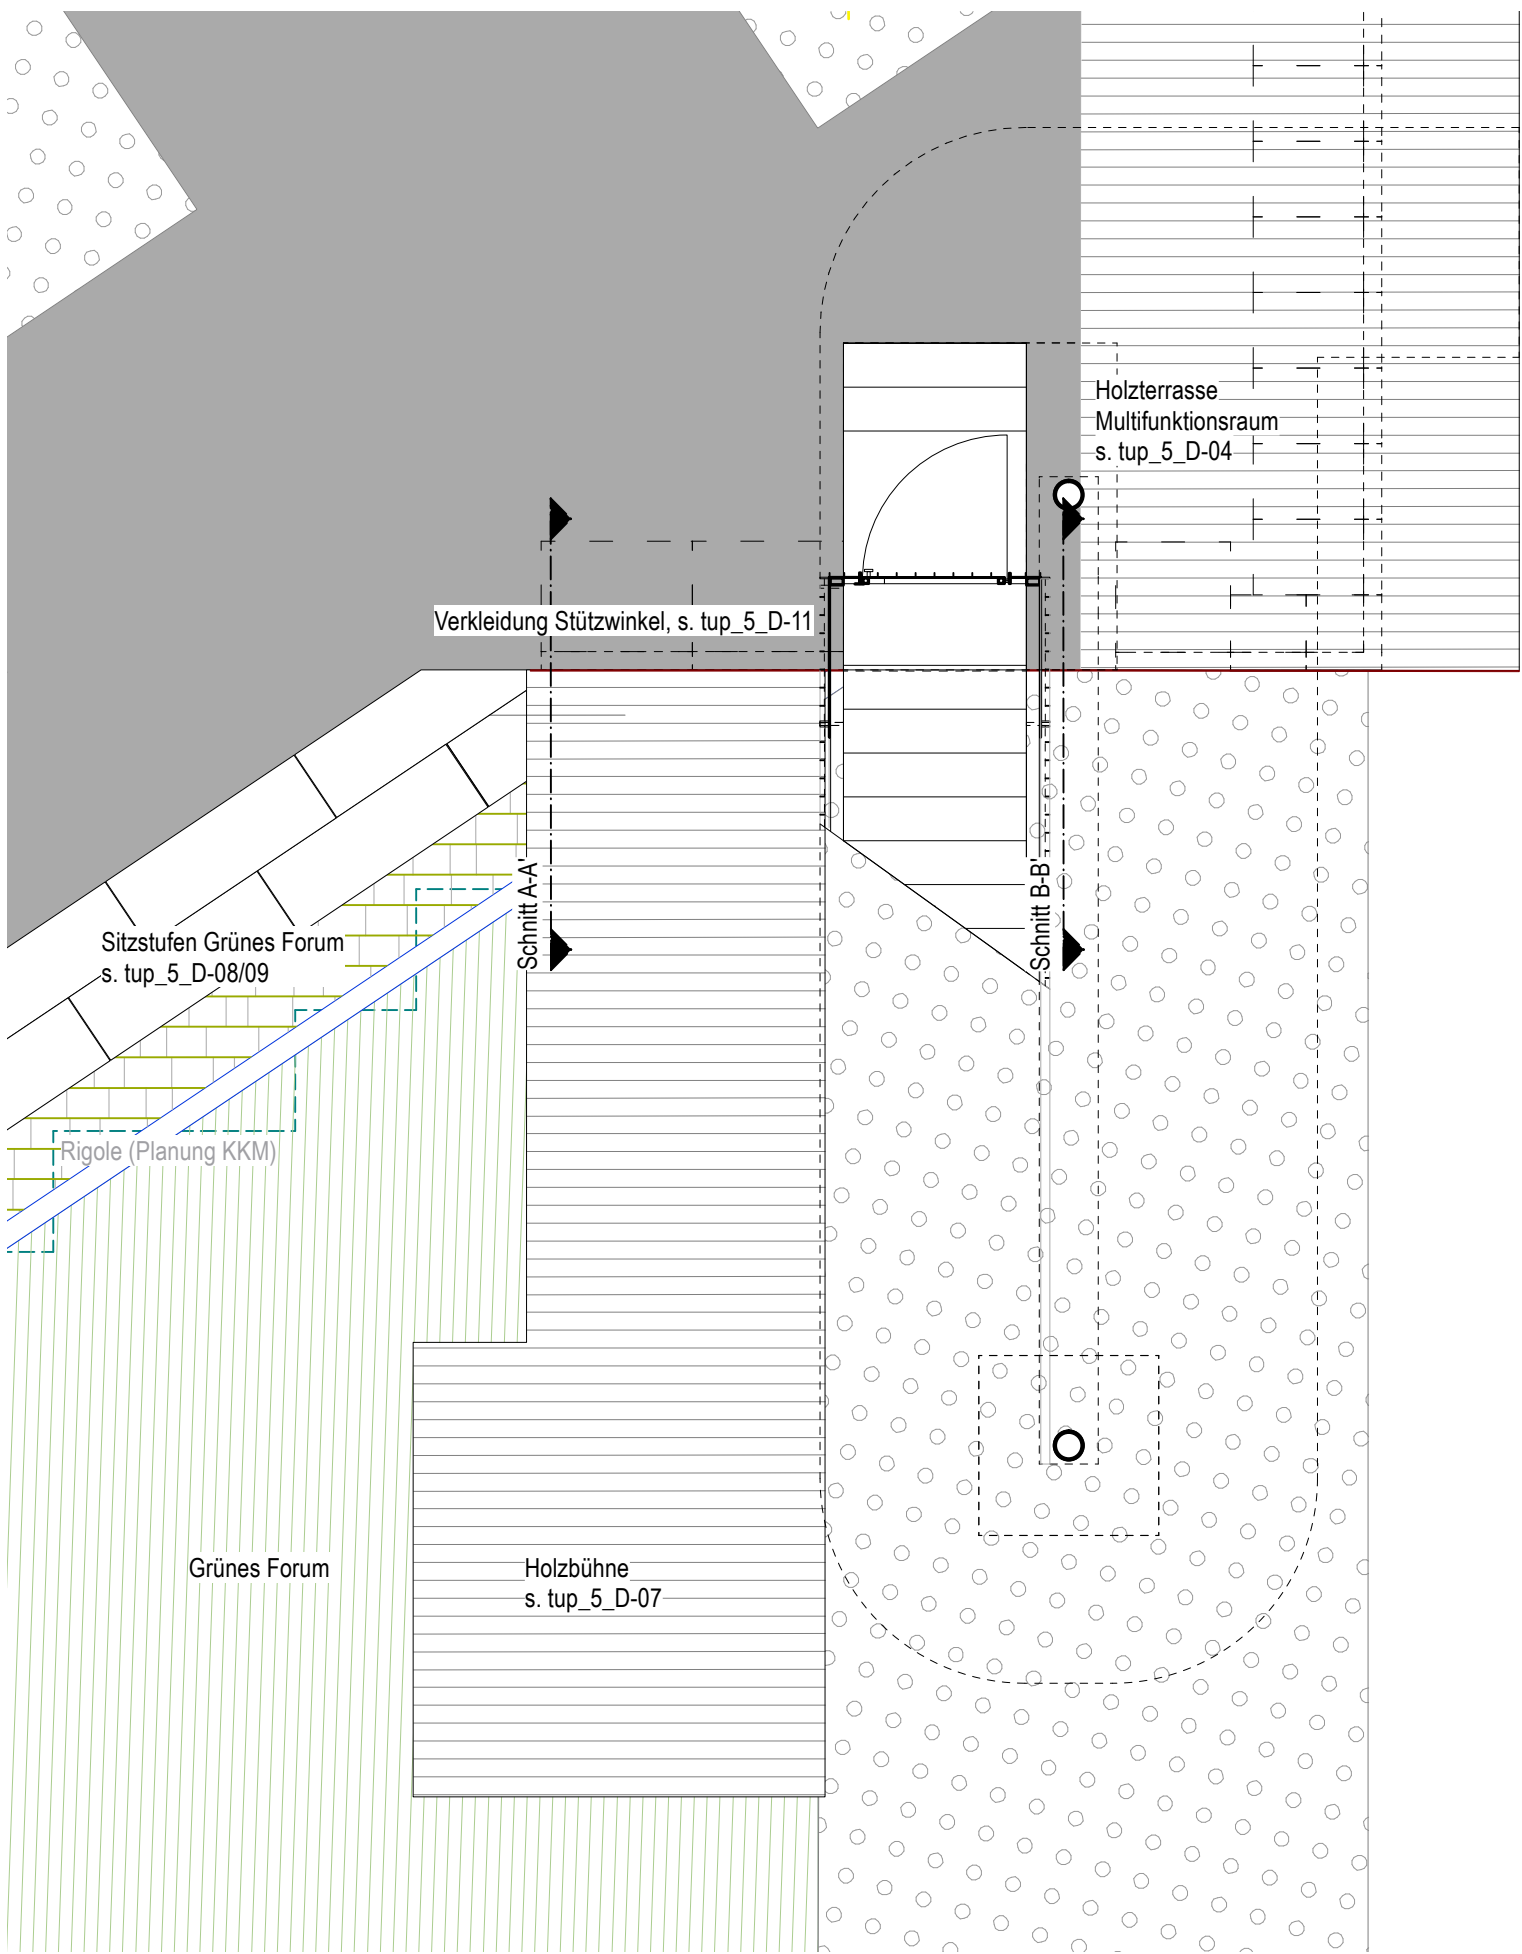

Schnitt A-A' Stützwinkel grünes Forum - M 1:10, Maße in mm

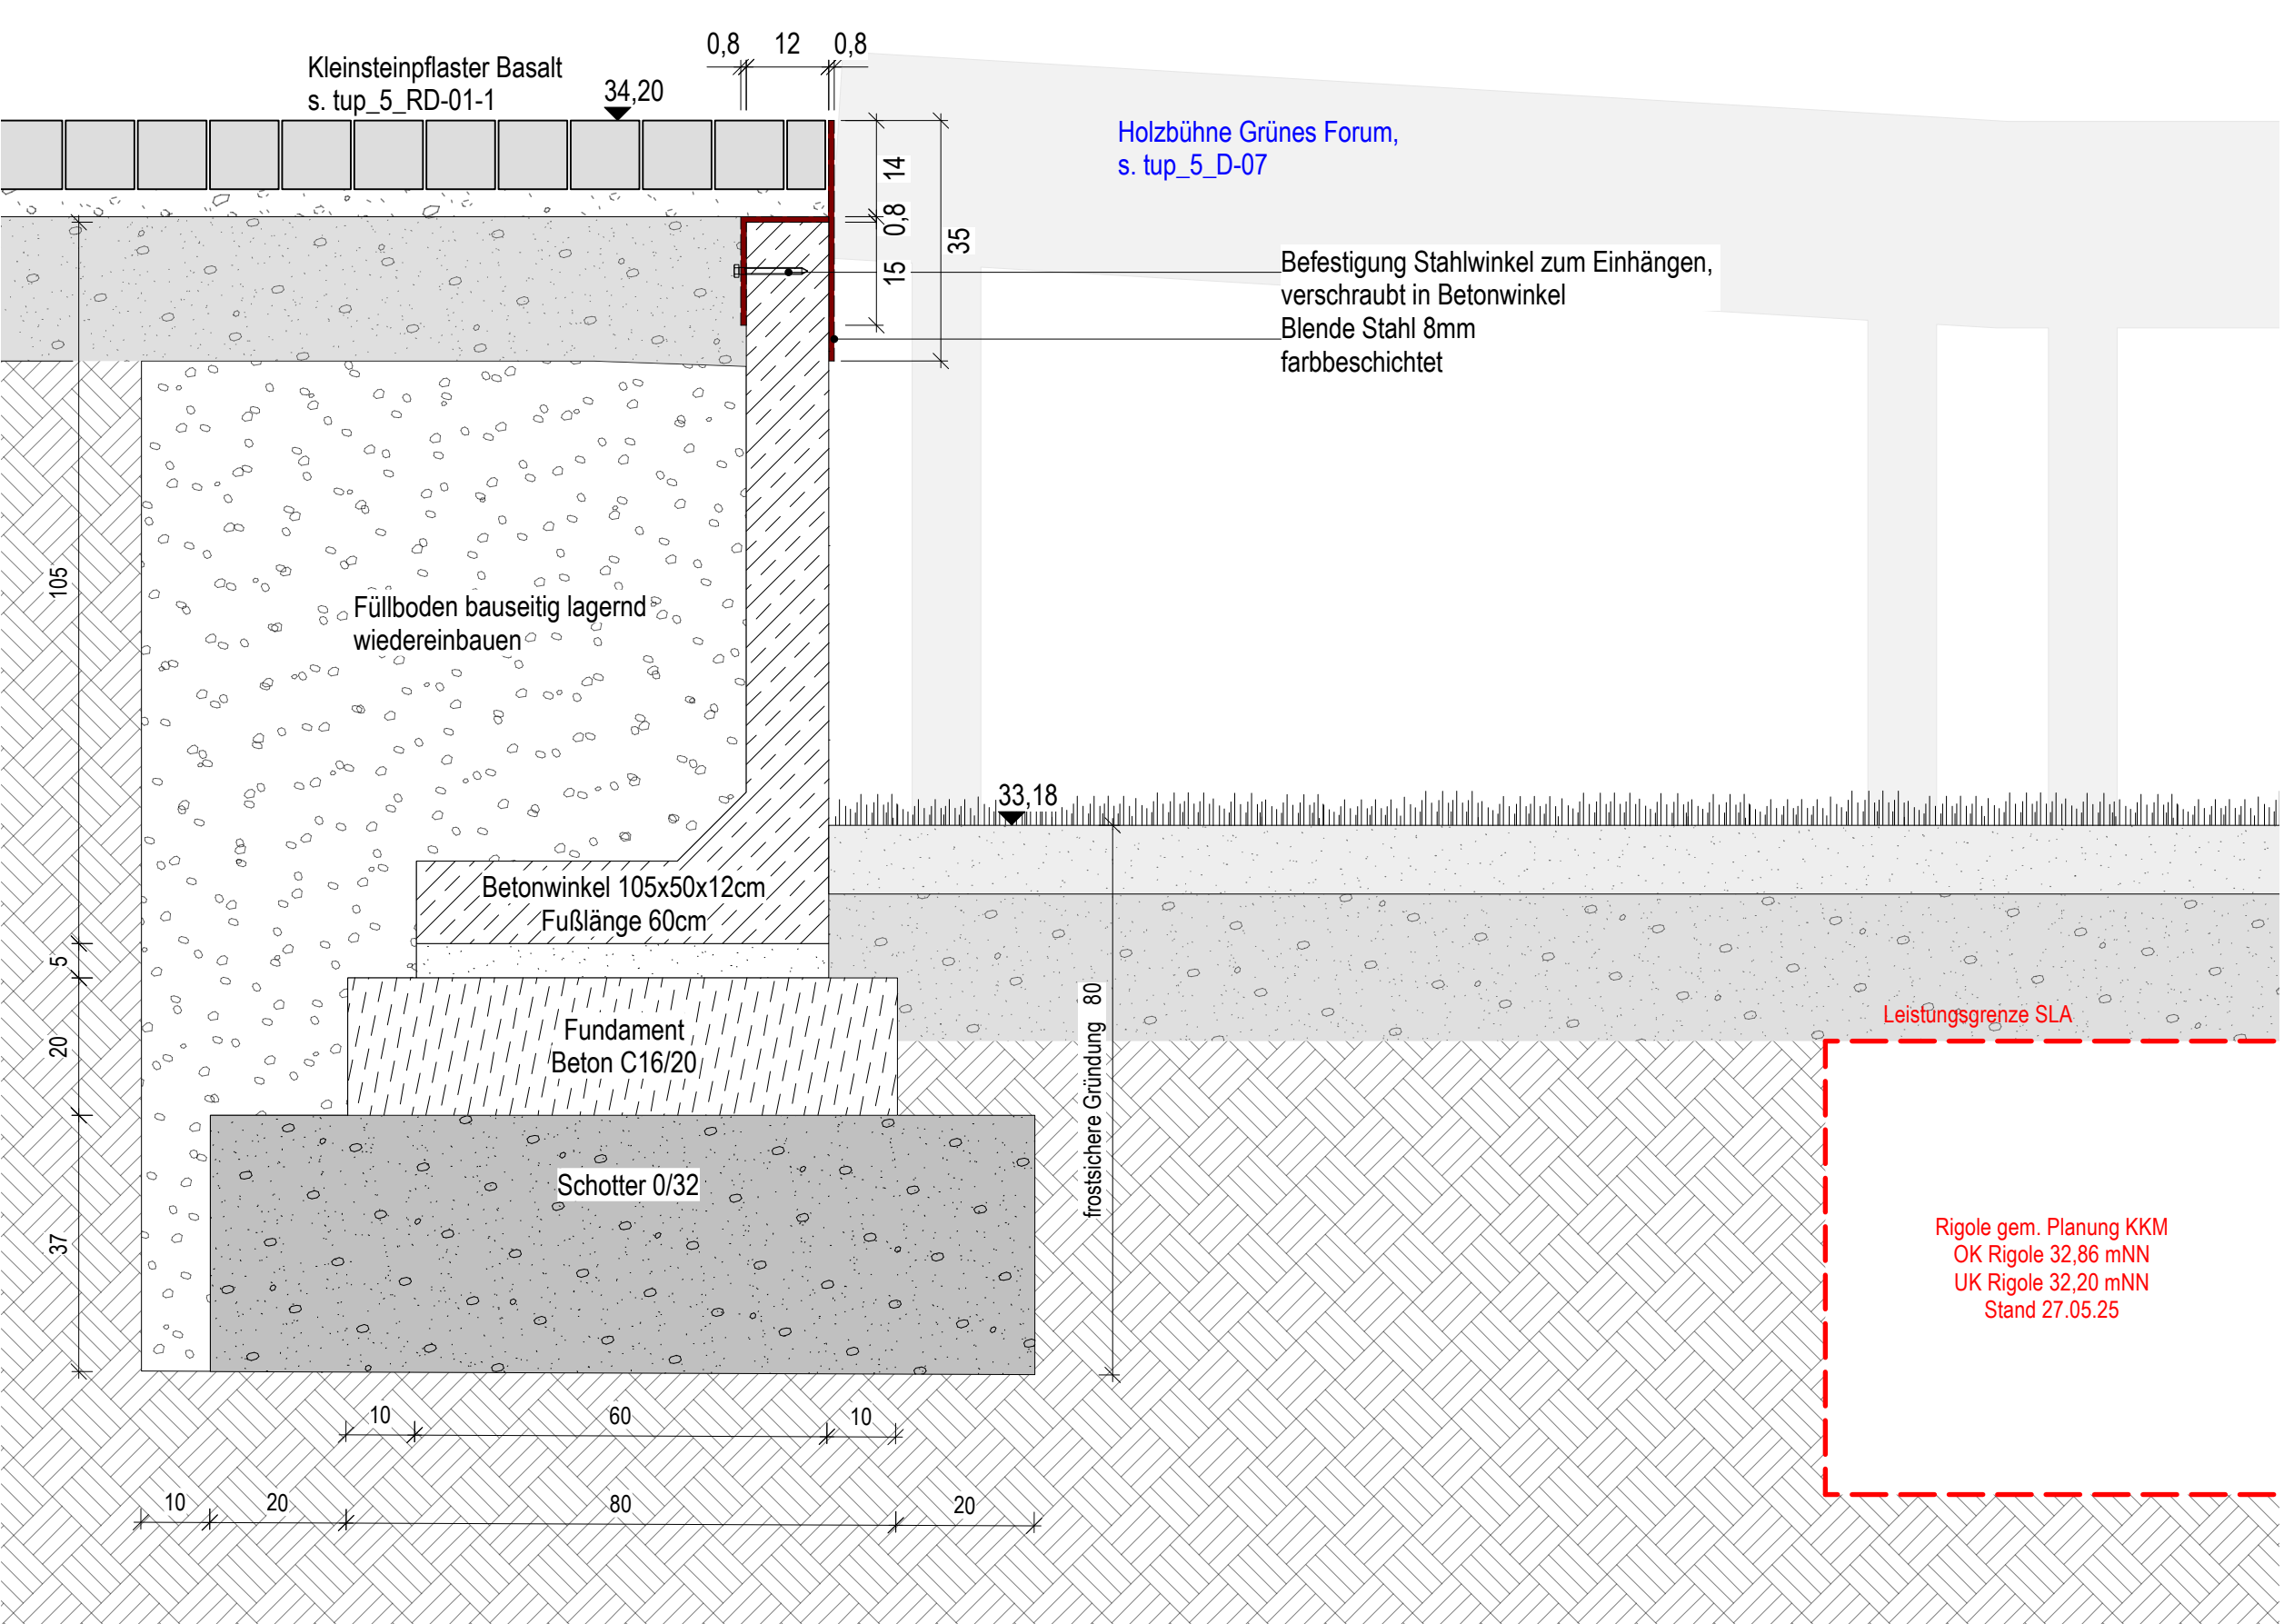

Schnitt B-B' Stützwinkel Holzterrasse Multifunktionsraum - M 1:10, Maße in cm

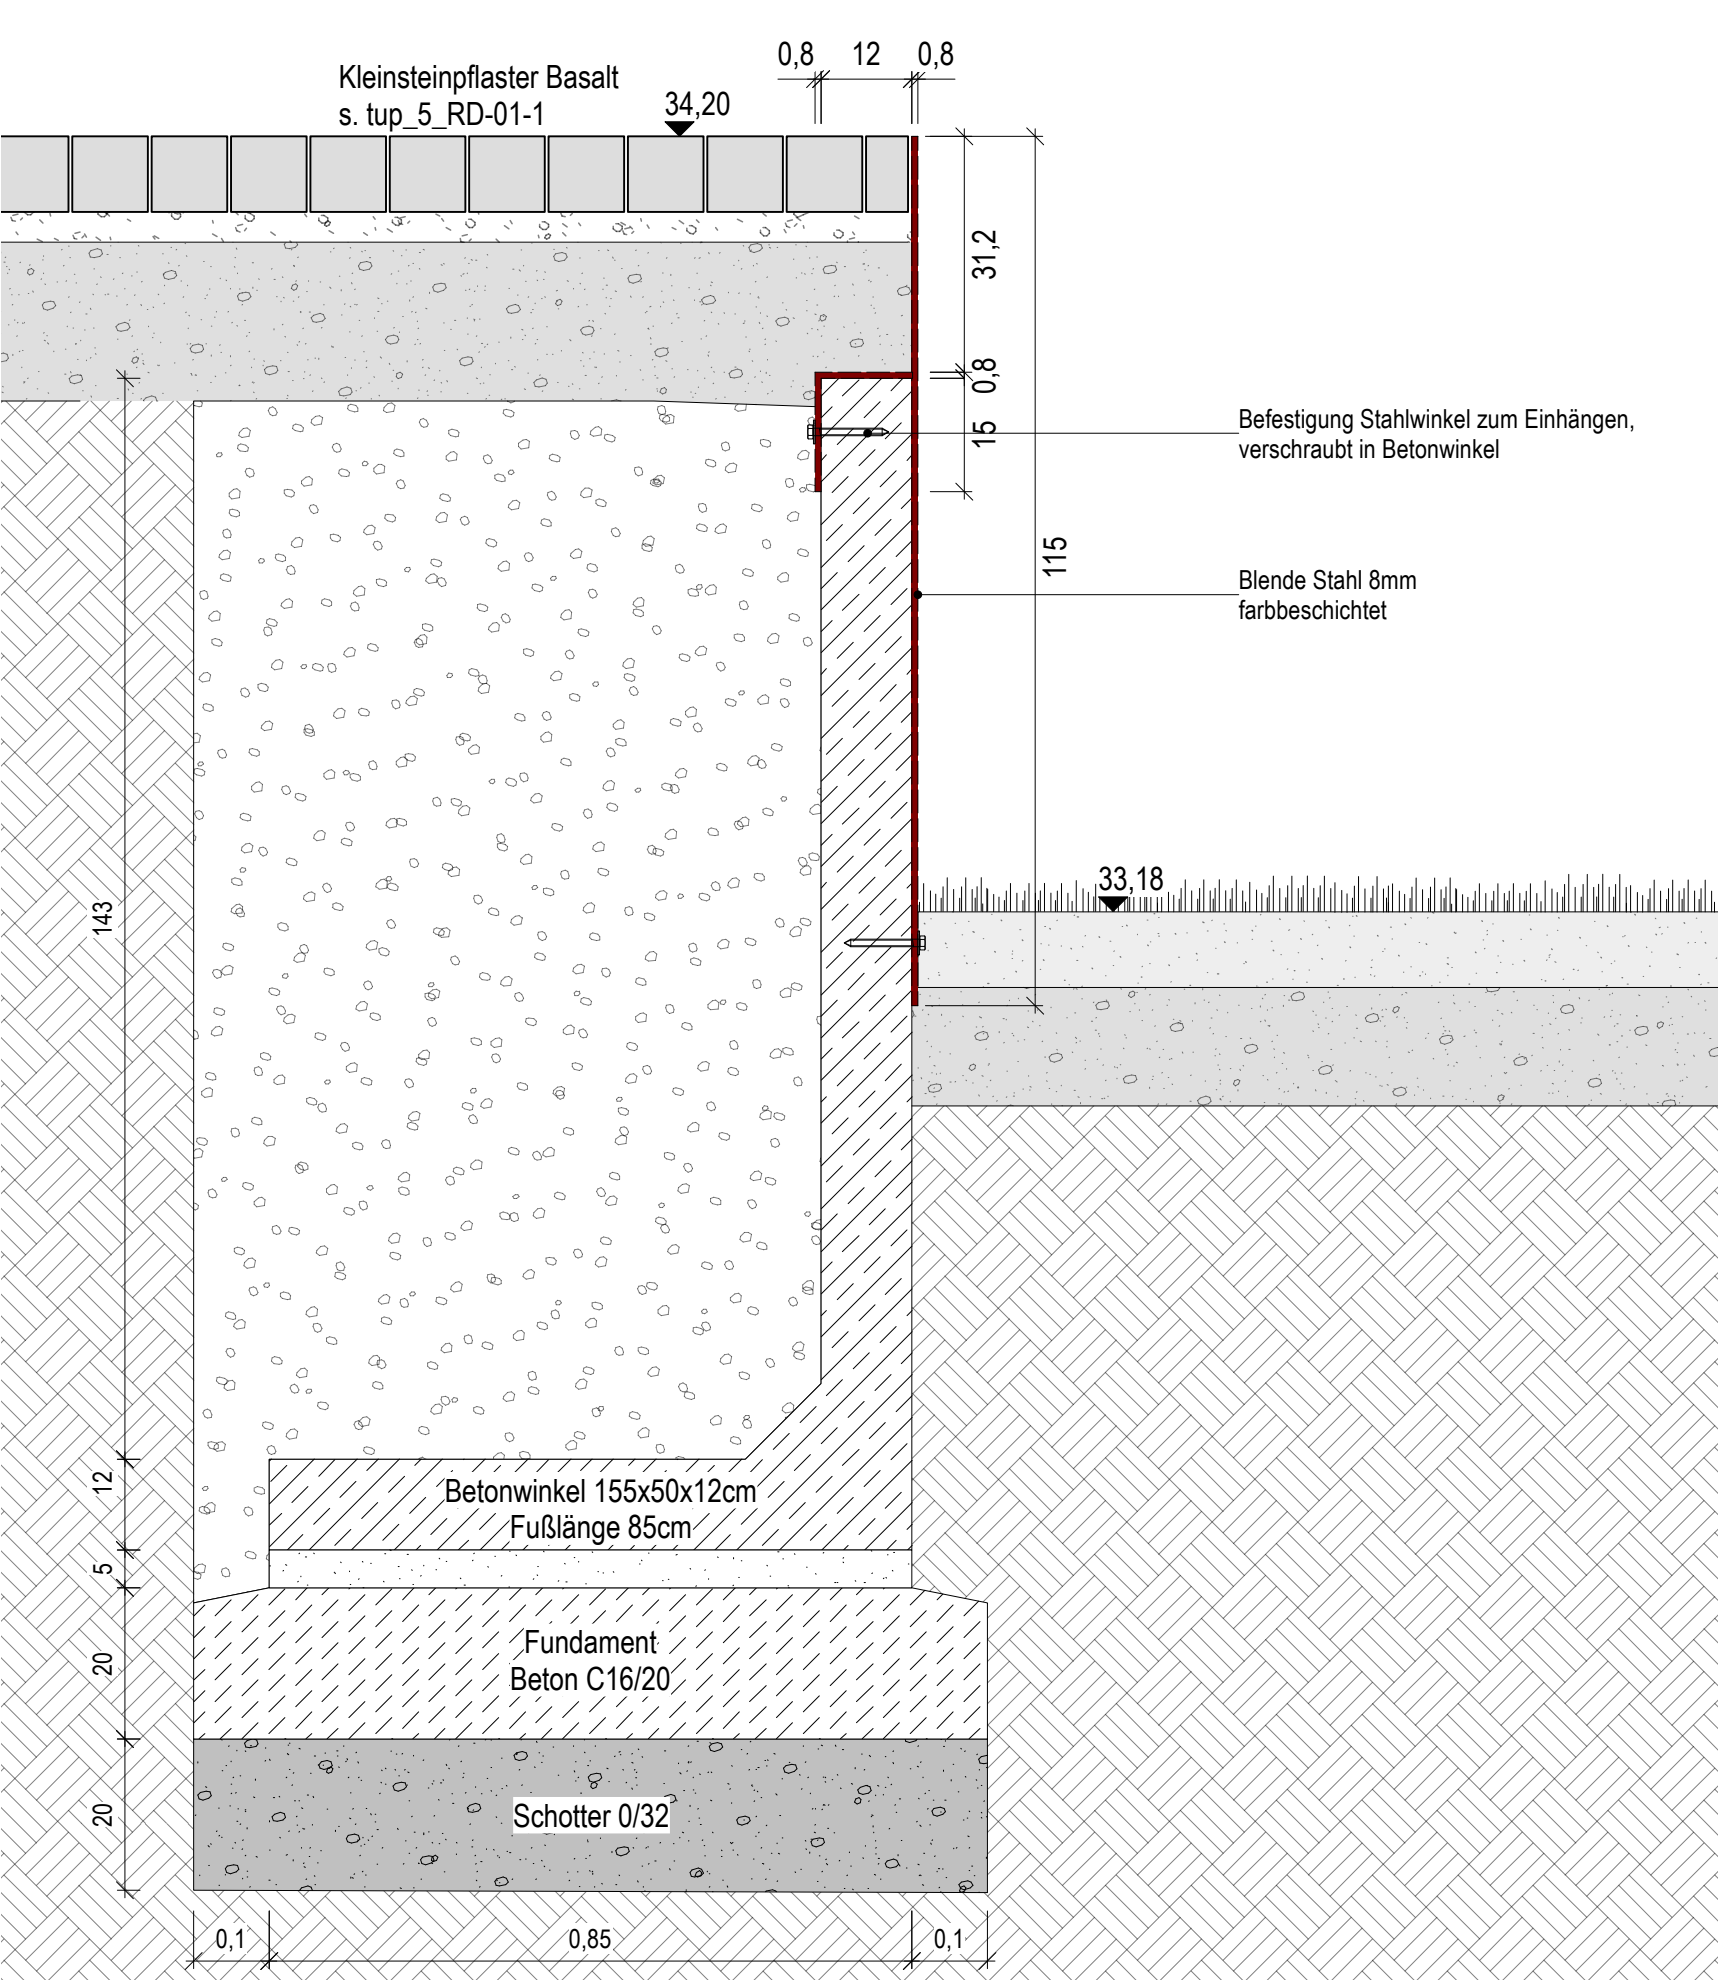


1. Pläne nicht skalieren. Maßgeblich ist die Bemaßung.
2. Alle Maße in Meter, soweit nicht anders gekennzeichnet.
3. Alle Maße sind am Bau zu prüfen.
4. Maßunstimmigkeiten sind mit SLA zu klären.
5. Flächenangaben sind ungefähre Angaben.
6. Höhenangaben sind auf OKFB bezogen.

Höhenbezug OKFF ± 0,00 m = + 34,15 m ü. NHN

Index	Änderungsbeschreibung	Datum

Plangrundlage:
1) Vermesserplan (dwg), Dipl. Ing. Claudia Zimmermann, Stand: 06.05.2025;
2) EG Grundriss (wvx), ZRS Architekten GvA mbH, Stand: 04.07.2025.

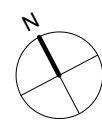

Museums-Pavillon und Touristische Wissenspfade auf dem TU Campus

Bauvorhaben GRW-Projekt Museums-Pavillon
und Touristische Wissenspfade
auf dem TU Campus

Straße des 17. Juni 135
10623 Berlin

Bauherrin Land Berlin vertreten durch

- die Präsidentin -
Technische Universität Berlin

Straße des 17. Juni 135
10623 Berlin



Förderung Gefördert durch:
Bundesministerium
für Wirtschaft
und Klimaschutz
aufgrund eines Beschlusses
des Deutschen Bundestages

BERLIN

Dieses Projekt wurde im Rahmen der Gemeinschaftsaufgabe „Verbesserung der regionalen Wirtschaftsstruktur“ (GRW) mit Bundes- und Landesmitteln gefördert.

**Architektur und
Generalplanung**

Landschaftsarchitekt

Leistungsphase LP5 Ausführungsplanung
Projektnummer 166
Index 00
Datum 29.05.2026
Format A1 841 x 594 mm

Plannummer tup_5_D-012
Plancodierung 166-L-5-DT-12-00
Planinhalt Stützwinkel Grünes Forum - Schnitte
Maßstab 1:10/50
gezeichnet von dm/fm/jh