


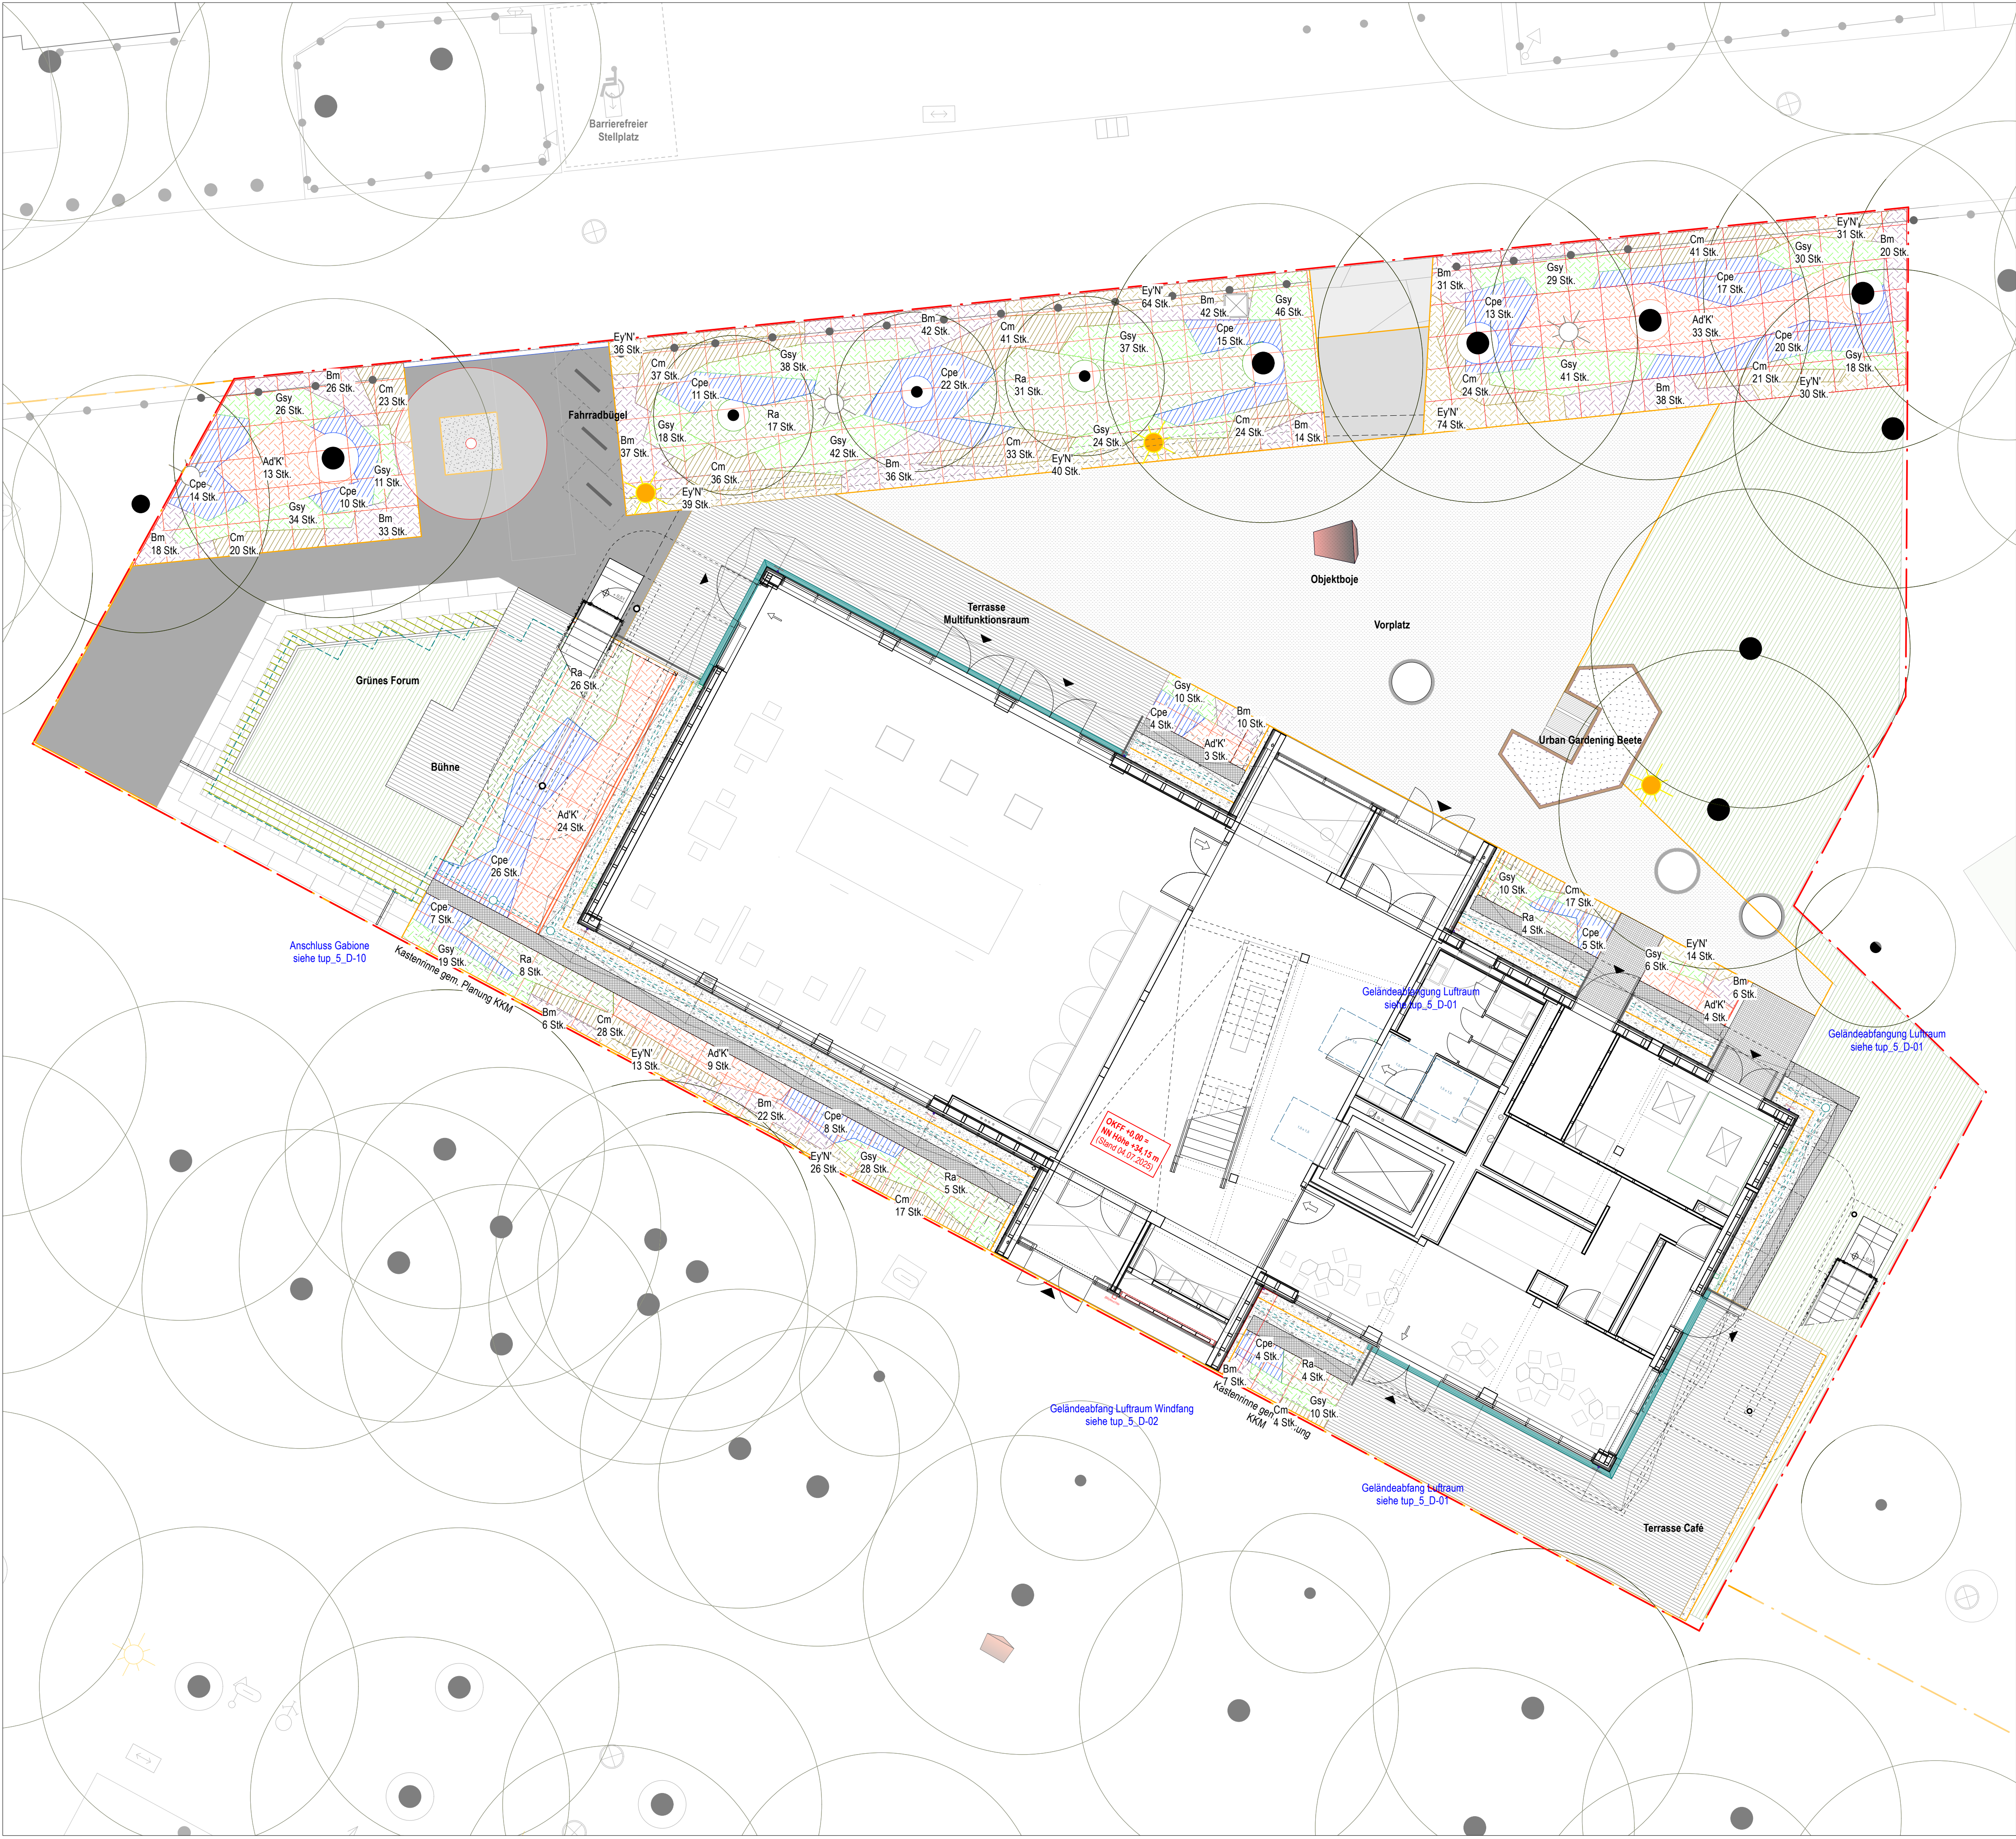


1. Pläne nicht skalieren. Maßgeblich ist die Bemaßung.
2. Alle Maße in Meter, soweit nicht anders gekennzeichnet.
3. Alle Maße sind am Bau zu prüfen.
4. Maßunstimmigkeiten sind mit SLA zu klären.
5. Flächenangaben sind ungefähre Angaben.
6. Höhenangaben sind auf OKFB bezogen.

Höhenbezug OKFF ± 0,00 m = + 34,15 m ü. NHN

Legende					
Pflanzflächen					
Rasen Plan					
Raster 1 x 1 m					
Bäume					
Baum Bestand					
Baum Planung					
Tc'R' Tilia cordata 'Roelvo'					
H. 3xv mDb, SIU 18-20					
1					
Gräser					
Cm Carex morowii					
P 0,5					
9					
311					
Cpe Carex pendula					
P 0,5					
3					
281					
Stauden					
Ad'K' Aruncus dioicus 'Kneiffi'					
P 0,5					
2					
86					
Bm Brunnera macrophylla					
P 0,5					
8					
388					
EyN' Epimedium x youngianum 'Niveum'					
P 0,5					
13					
367					
Gsy Geranium sylvaticum					
P 0,5					
8					
477					
Ra Rodgersia aesculifolia					
P 0,5					
2					
95					

Index	Änderungsbeschreibung	Datum

Plangrundlage:
1) Vermessungsplan (dwg), Dipl. Ing. Claudia Zimmermann, Stand: 06.05.2025;
2) EG Grundriss (dwg), ZRS Architekten GvA mbH, Stand: 12.09.2025.

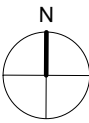

Museums-Pavillon und Touristische Wissenspfade auf dem TU Campus

Bauvorhaben GRW-Projekt Museums-Pavillon
und Touristische Wissenspfade
auf dem TU Campus

Straße des 17. Juni 135
10623 Berlin

Bauherrin Land Berlin vertreten durch

- die Präsidentin -
Technische Universität Berlin

Straße des 17. Juni 135
10623 Berlin



Förderung Gefördert durch:
Brandenburgische
Landesregierung
und Kommunen

aufgrund eines Beschlusses
des Deutschen Bundestages

BERLIN

Dieses Projekt wurde im Rahmen der Gemeinschaftsaufgabe „Verbesserung der regionalen
Wirtschaftsstruktur“ (GRW) mit Bundes- und Landesmitteln gefördert.

**Architektur und
Generalplanung**

Landschaftsarchitekt

Leistungsphase LP5 Ausführungsplanung
Projektnummer 166
Index 00
Datum 29.05.2026
Format A1 841 x 594 mm

Plannummer tup_5_PP-01
Planocodierung 166-L-5-U-PP01-100-00
Planinhalt Pflanzplan
Maßstab 1:100
gezeichnet von mik