



## Anschlussdetail

Trockenbauwand, Installationsschacht WC, ELT  
Achse 8


Anschlusspunkt Decke

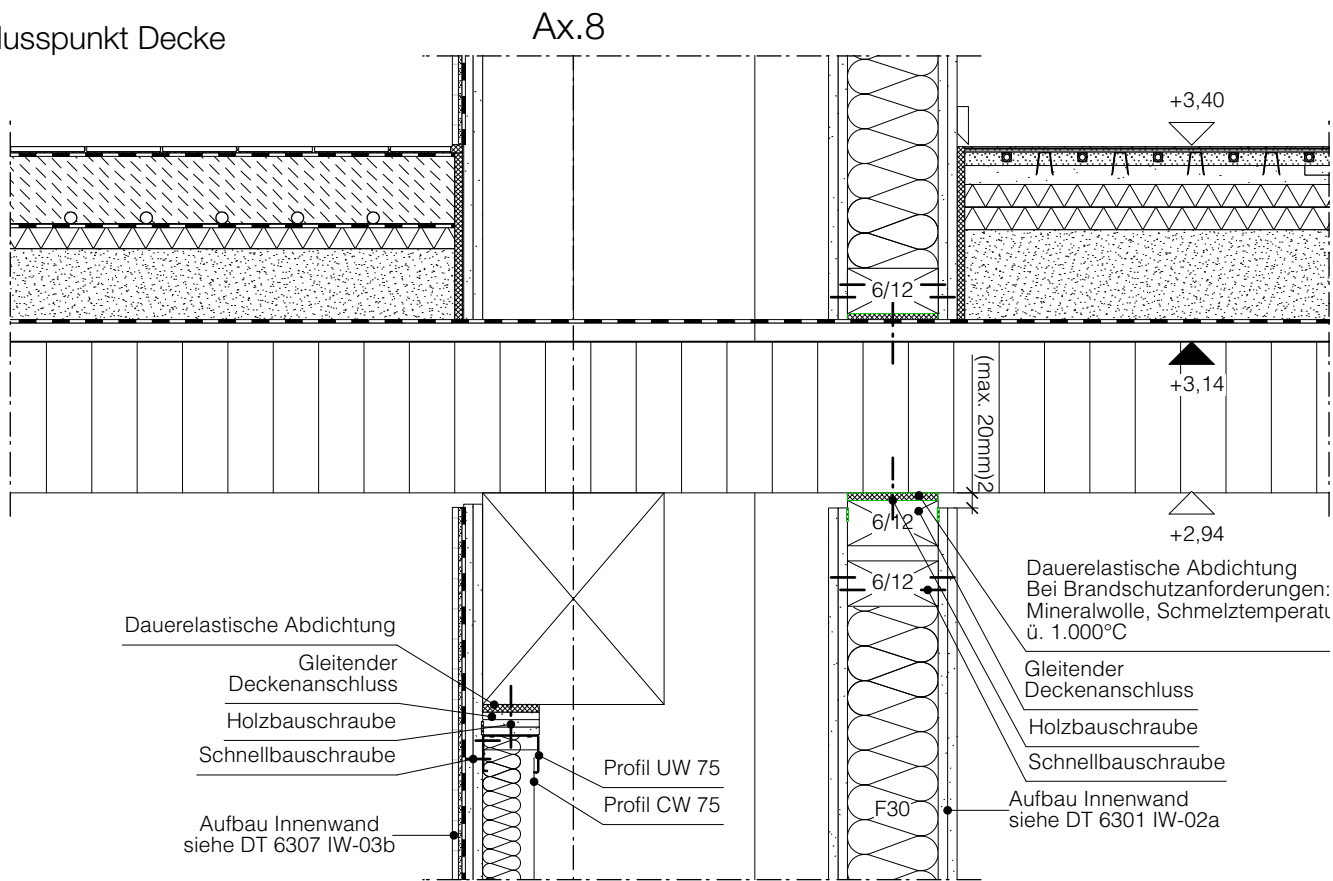

Anschlusspunkt Boden

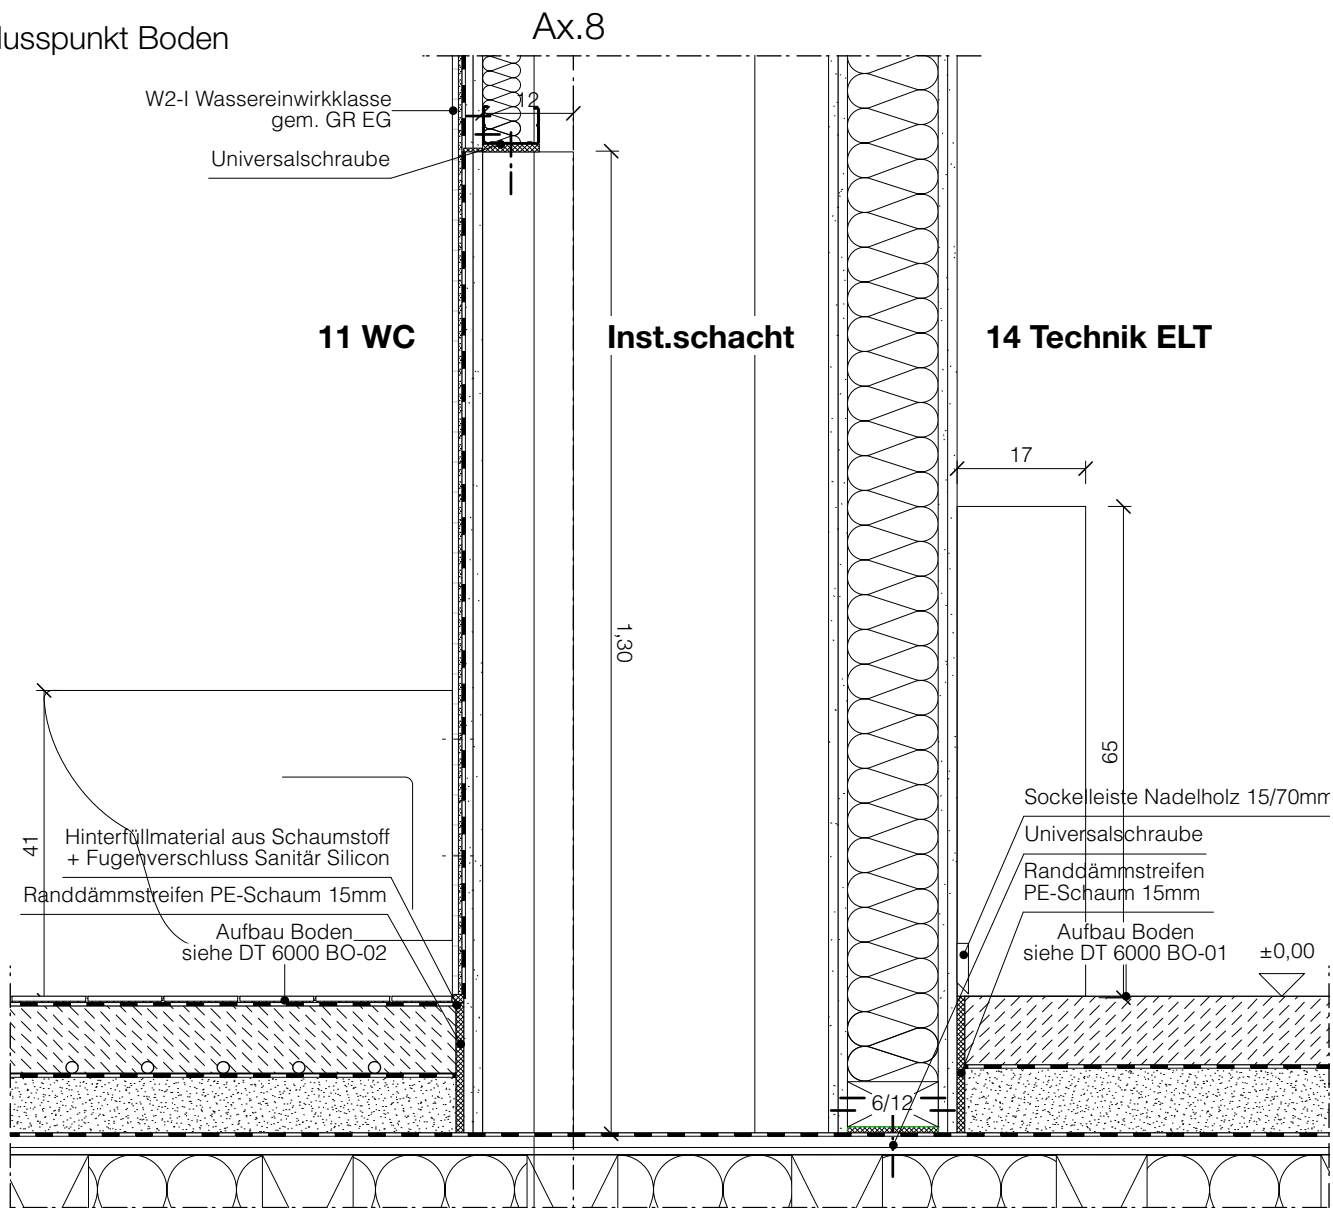

Grundrissausschnitt

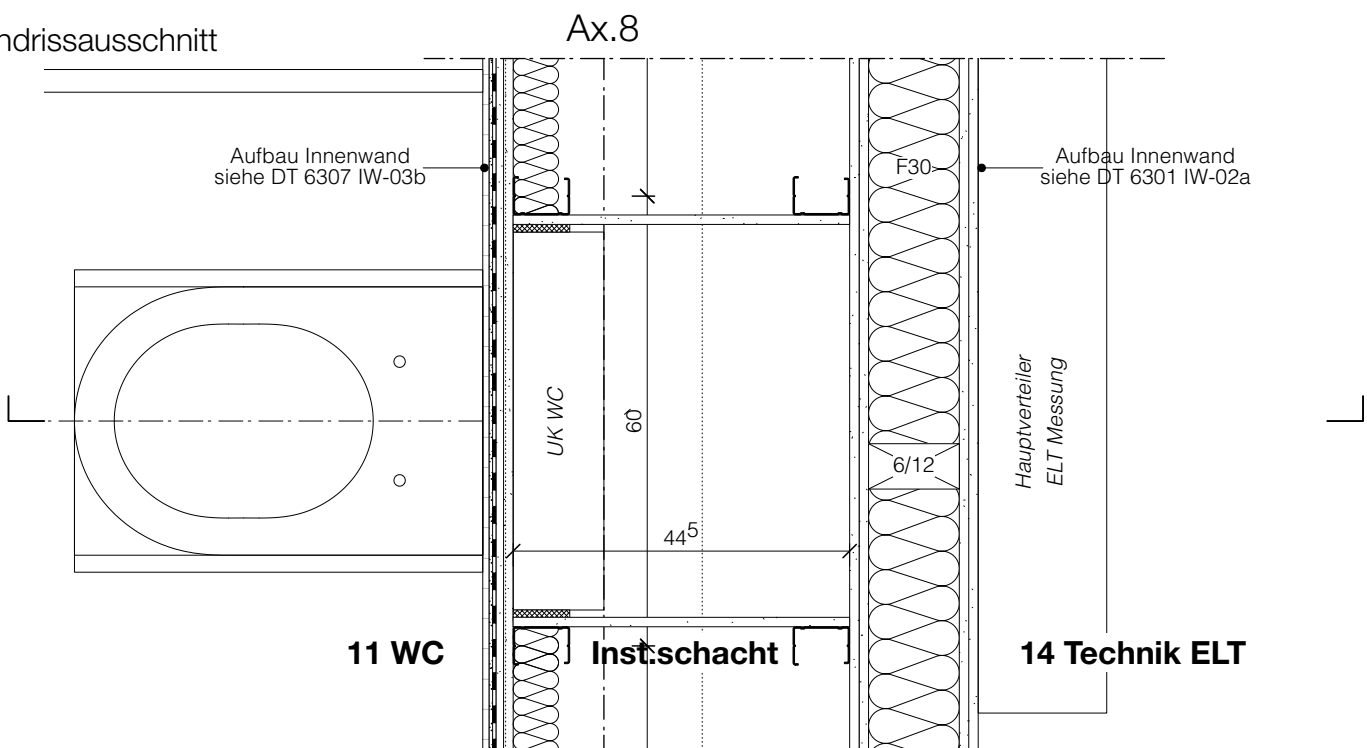

1. Pläne nicht skalieren. Maßgeblich ist die Bemaßung.
2. Alle Maße in Meter, soweit nicht anders gekennzeichnet.
3. Alle Maße sind am Bau zu prüfen.
4. Maßunstimmigkeiten sind mit ZRS Architekt:innen zu klären.
5. Flächenangaben sind ungefähre Angaben.
6. Höhenangaben sind auf OKFB bezogen.

Höhenbezug OKFF ± 0,00 m = + 34,15 m ü. NHN

Index	Änderungsbeschreibung	Datum
A	Planfortschreibung	07.04.26

## Museums-Pavillon und Touristische Wissenspfade auf dem TU Campus

**Bauvorhaben** GRW-Projekt Museums-Pavillon und Touristische Wissenspfade auf dem TU Campus

Straße des 17. Juni 135  
10623 Berlin

**Bauherr:in** Land Berlin  
vertreten durch  
-die Präsidentin-  
Technische Universität  
Straße des 17. Juni 135  
10623 Berlin



**Förderung**

Gefördert durch:



aufgrund eines Beschlusses  
des Deutschen Bundestages



Dieses Projekt wurde im Rahmen der Gemeinschaftsaufgabe „Verbesserung der regionalen Wirtschaftsstruktur“ (GRW) mit Bundes- und Landesmitteln gefördert.

**Leistungsphase** LP5 Ausführungsplanung

**Projektnummer** 166

**Index** F / A

**Datum** 08.01.26

**Format** DIN A3, 420 x 297mm

**Plannummer** 6316

**Plancodierung** 166-ARC-5-DT-IW16-10-A

**Planinhalt** IW Installationsschacht WC, ELT, Ax. 8

**Maßstab** 1:10

**gezeichnet von** EV