


Erdgeschoss

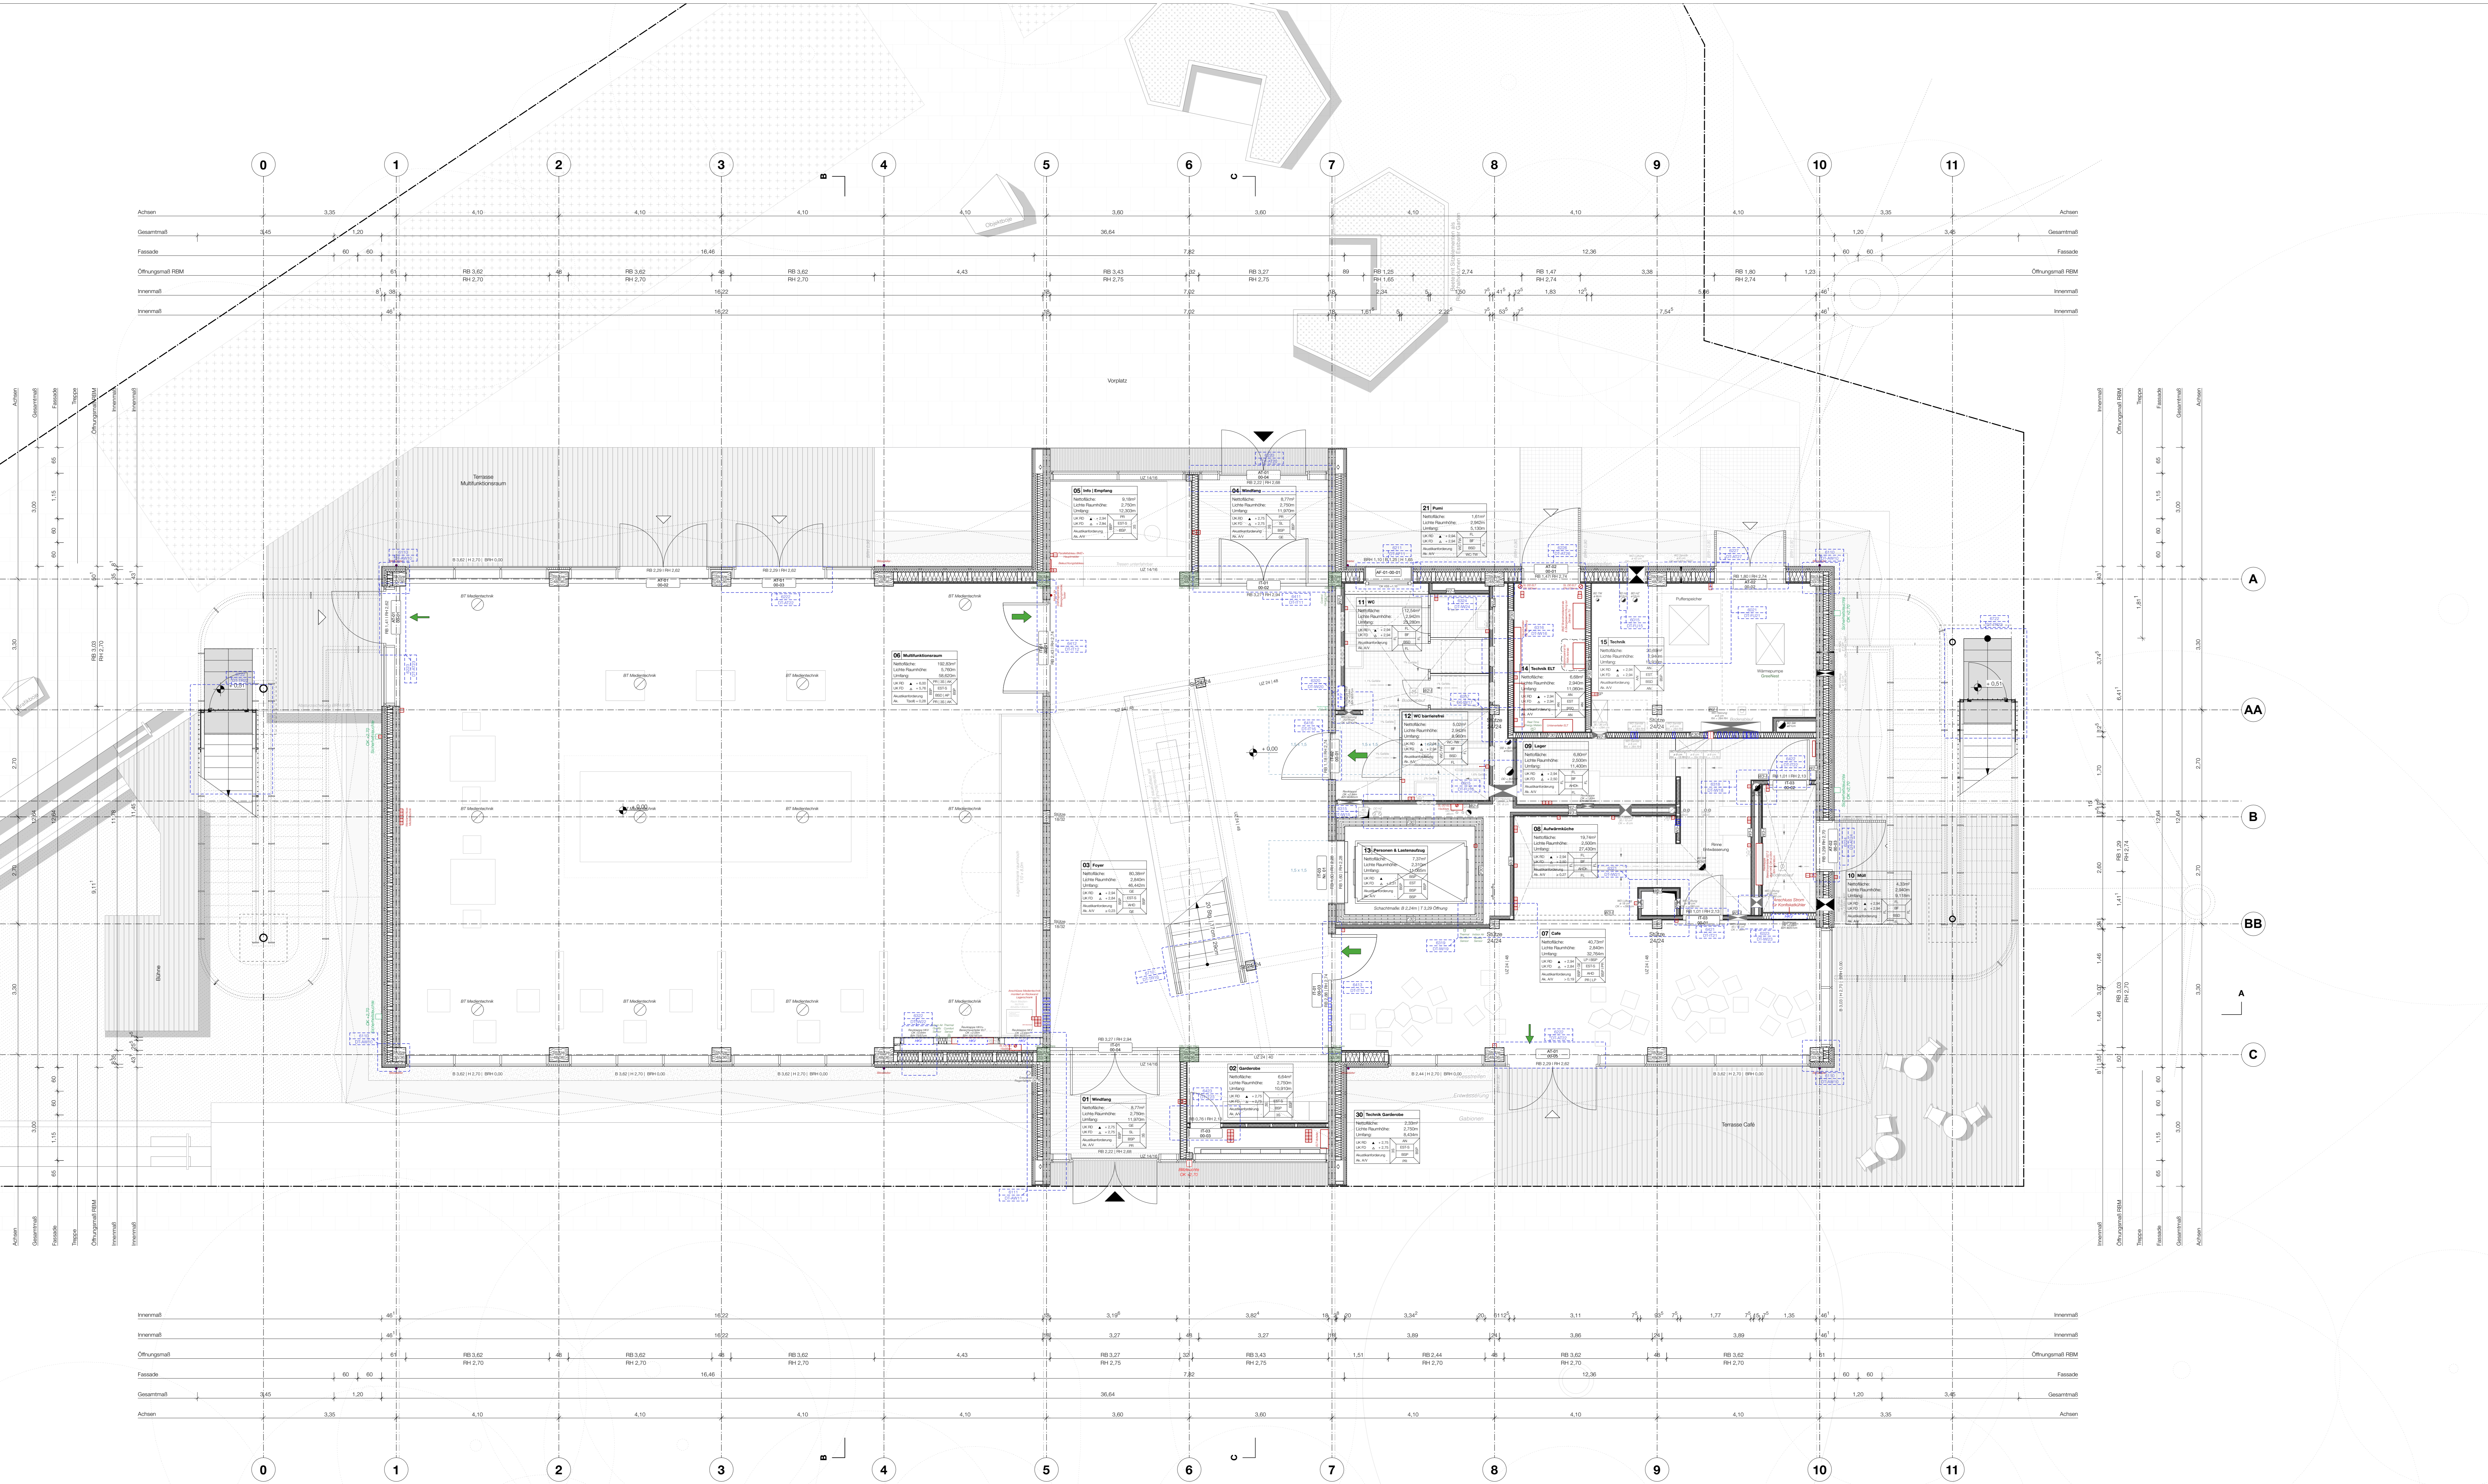

1. Pläne nicht skalieren. Maßgeblich ist die Bemessung.
2. Alle Maße in Metern, soweit nicht anders gekennzeichnet.
3. Alle Maße sind am Bau zu prüfen.
4. Maßstabmängeln sind mit dem Architekten zu klären.
5. Flächenangaben sind ungefähre Angaben.
6. Höhenangaben sind auf OKFB bezogen.


Höhenkoten
 Die Fensterkoten beziehen sich auf OK RBR bis UK RST.
 Die Türkoten beziehen sich auf OK FB bis UK RST.
 Die Höhenangaben geben von OK FB bis UK abgehängte Decke (A-HD), UK fertig Wärmedämmung (WD) oder wenn nicht vorhanden bis UK ohne Betondecke (B-D).

Höhenangaben		Wandbeläge	
OK	Oberkante	AN	Anstrich
UK	Unterkante	LP	Lehrputz
IK	Innenkante	FL	Fliesen
AK	Außenkante	NR	Naturkieschicht
OK FB	Oberkante Fertigboden	GE	Gestühllement
OK RD	Oberkante Rohboden	WC-TW	WC-Terranwand
OK RS	Oberkante Rohschale	RP	Rohputz
OK RD	Oberkante Rohdecke	BSF	Bettsperrholz
		SS	S-Schicht-Platte
		AK	Akustiktafel

Bauteile		Boden- und Deckenbeläge	
BFT	Betonfertigputz	BSD	Breitstapeldecke
BP	Bodenplatte	UZ	Überszug
MB	Maggielotter	UZ	Überszug
BSH	Breitschichtputz	GT	Gitterträger
HWF	Holzwerkstoffplatte	DA	Bodenablauf
BSF	Bettsperrholz	DD	Deckendurchbruch
KOH	Konstruktionsholz	BD	Bodendurchbruch
HTW	Horstblech	WD	Wanddurchbruch
		BF	Bodenfliesen
		PA	Parkett
		UZ	Überszug
		LT	Lehrtafel
		SL	Sauborlaufszone
		AS	Akustische Decke
		AHD	Abhängende Holztafel
		AHDH	Abhängende Holztafel mit Hygiene

Baustoffe		Materialien	
[Symbol]	Bettsperrholz	[Symbol]	Estrich
[Symbol]	Breitstapeldecke	[Symbol]	Terrazzo
[Symbol]	Clipspar	[Symbol]	Fliesen
[Symbol]	Fassadenholz	[Symbol]	Fliesen
[Symbol]	Dämmung weich	[Symbol]	Sauborlaufszone
		[Symbol]	Decke
		[Symbol]	Wand
		[Symbol]	Wand
		[Symbol]	Wand

Index	Änderungsbeschreibung	Datum
A	Strom- und Technikhandkassens, Außenrezeption Position & Zutritt	04.06.25
B	Forschungsgemeinschaft, Darstellung der Maße PFF, Anpassungen Türöffnungen, AT	12.09.25
C	Planfortschreibung Anpassungen Innenausbau	10.12.25
D	Planfortschreibung	08.01.26
E	Anpassungen HLS, SUD-Planung AW, Fenster N°	23.01.26
F	Anpassungen SUD-Planung	17.02.26

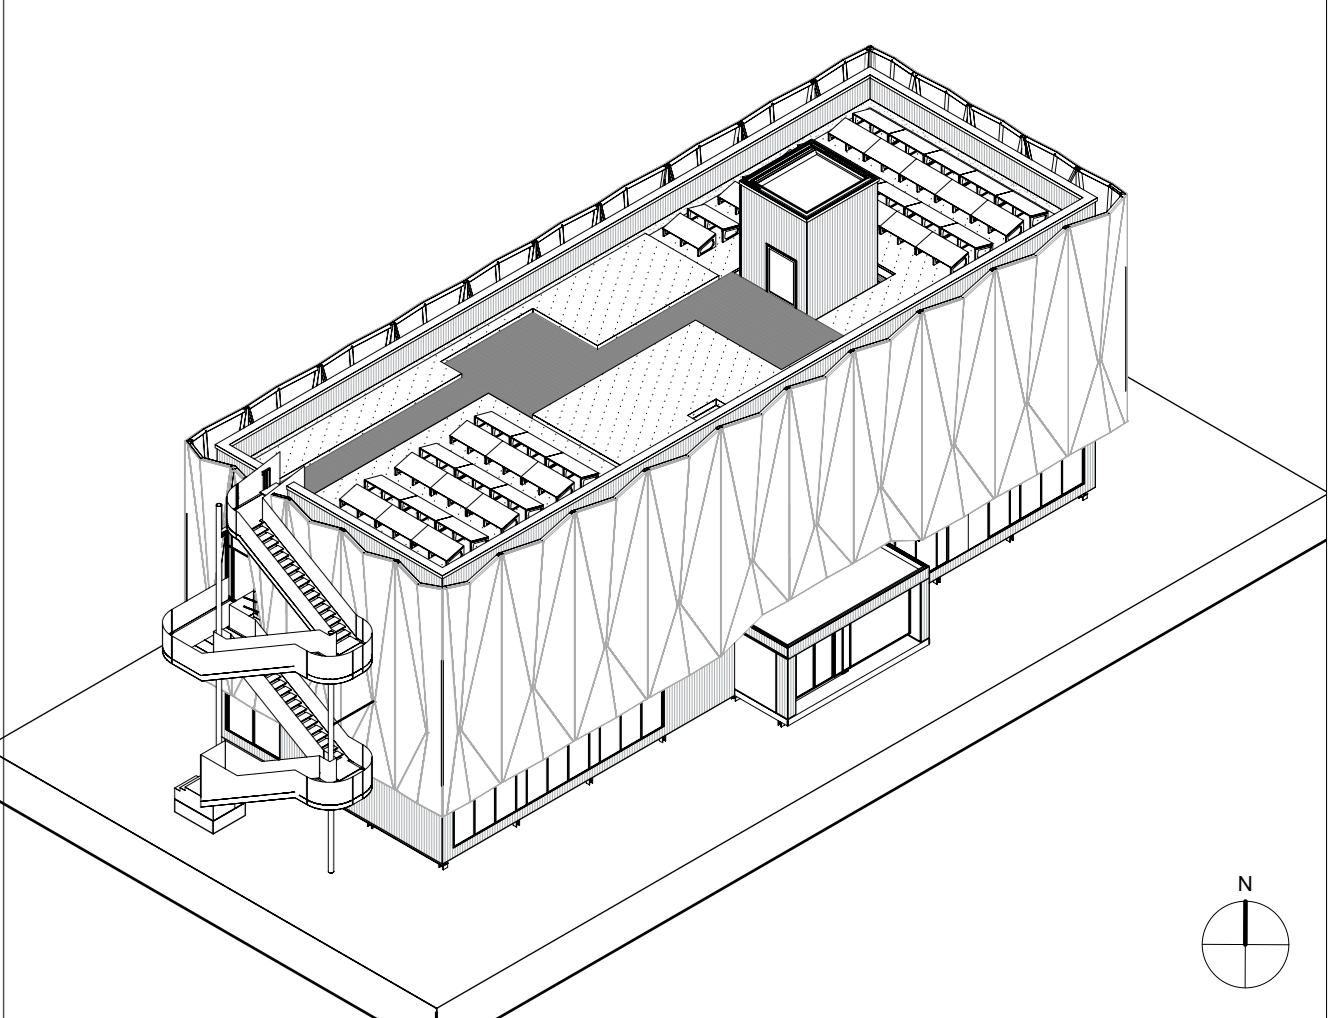

Museums-Pavillon
 und Touristische Wissenspfade
 auf dem TU Campus

Bauvorhaben
 GRW-Projekt Museums-Pavillon und Touristische Wissenspfade auf dem TU Campus
 Straße des 17. Juni 135
 10623 Berlin

Bauherrin
 Land Berlin vertreten durch
 - die Präsidentin -
 Technische Universität Berlin
 Straße des 17. Juni 135
 10623 Berlin



Förderung

Architektur und Generallösung
 Dieses Projekt wurde im Rahmen der Gemeinschaftsaufgabe 'Verbesserung der regionalen Wirtschaftsstruktur' (GAW) mit Bundes- und Landesmitteln gefördert.

Leistungsphase LPS-Ausführungsplanung
Projektnummer 166
Freigabe / Index F / F
Erstelldatum 27.03.25
Format Sonderformat 1009x841
Plannummer 2001
Planbezeichnung 166-APC-5-GR-EG-50-F
Planinhalt Grundriss Erdgeschoss
Maßstab 1:50
gezeichnet von TR, EV