

1. Pläne nicht skalieren. Maßgeblich ist die Bemesslung.
2. Alle Maße in Metern, soweit nicht anders gekennzeichnet.
3. Alle Maße sind am Bau zu prüfen.
4. Maßstabangaben sind mit dem Architekturstich zu prüfen.
5. Flächenangaben sind ungefähre Angaben.
6. Höhenangaben sind auf OKFB bezogen.


**Höhenkoten**  
 Die Fensterkoten beziehen sich auf OK RBR bis UK RST.  
 Stämliche Tür- und Sturzhöhen beziehen sich auf OK FB bis UK RST.  
 Die letzten Raumhöhen geben von OK FB bis UK abgelesene Decke (A-H), UK fertig Wärmedämmung (WD) oder wenn nicht vorhanden bis UK ohne Betondecke (GDL).

Höhenangaben		Wandbeläge	
OK	Oberkante	AN	Anstrich
UK	Unterkante	LP	Lehrputz
IK	Innenkante	FL	Fliesen
AK	Außenkante	BRW	Breiteungehöle
OK FB	Oberkante Fertigboden	RBR	Rohrleitung
OK RSD	Oberkante Rohboden	GE	Gestühllement
OK RD	Oberkante Rohdecke	HC-TW	Vic-Trennwand
		BSF	Breiteputz
		SS	S-Schutzplatte
		AK	Akkusystem

Bauteile		Boden- und Deckenbeläge	
BFT	Betonfertigputz	BSD	Breiteputzdecke
BP	Bodenplatte	UZ	Übersatz
MB	Magerbeton	UZ	Übersatz
BSH	Breiteputzputz	GT	Gitterträger
HWF	Holzwerkstoffplatte	DA	Bodenablauf
BSF	Breiteputzputz	DD	Deckendurchbruch
KOH	Konstruktionsholz	BD	Bodendurchbruch
HTW	Holztafelwand	WD	Wanddurchbruch
		AF	Außenputz
		PA	Parkett
		NR	Naturkieselsand
		LT	Lehrtafel
		SL	Sauberezone
		AS	Akustikabsorptionssegreg
		AHD	Abhängende Holztafel
		AHDH	Abhängende Holztafel

Baustoffe		Materialienroute	
[Symbol]	Breiteputzputz	[Symbol]	Estrich
[Symbol]	Breiteputzdecke	[Symbol]	Terrazzo
[Symbol]	Cleptan	[Symbol]	Fliesen
[Symbol]	Fassadenputz	[Symbol]	Gitterrost
[Symbol]	Dämmung weich	[Symbol]	Sauberezone
		[Symbol]	Wand Holz
		[Symbol]	Boden
		[Symbol]	Decke
		[Symbol]	Wand Stein

Index	Änderungsbeschreibung	Datum
B	Forschungselemente, Darstellung der Maße PFF, Anpassung Türöffnungen, AT	12.09.25
C	Planfortschreibung Anpassungen Innenausbau	10.12.25
D	Planfortschreibung	08.01.26
E	Ergänzung Fenster Nr.	23.01.26
F	Anpassungen Sud-Planung	17.02.26
G	Position Innenwand Mineralogie, Bodenbanks	30.06.26

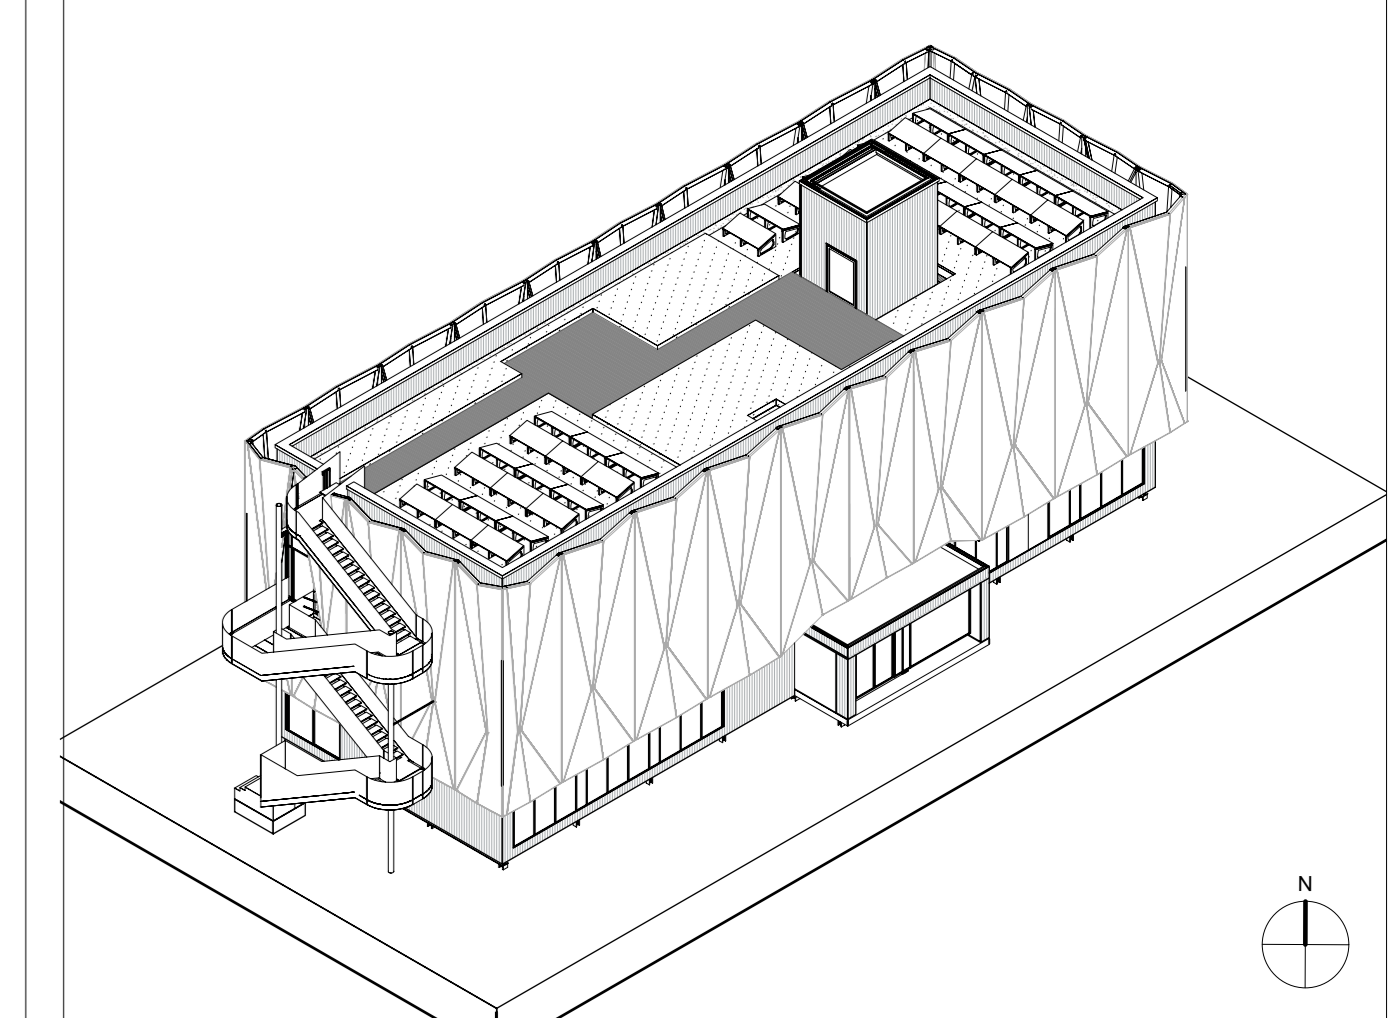

### Museums-Pavillon und Touristische Wissenspfade auf dem TU Campus

**Bauvorhaben**  
 GRW-Projekt Museums-Pavillon und Touristische Wissenspfade auf dem TU Campus  
 Straße des 17. Juni 135  
 10623 Berlin

**Bauherrin**  
 Land Berlin vertreten durch  
 - die Präsidentin -  
 Technische Universität Berlin  
 Straße des 17. Juni 135  
 10623 Berlin

**Förderung**

**Architektur und Generalsplanung**  
 TR EV

**Leistungsphase** LP5, Ausführungsplanung  
**Projektnummer** 166  
**Freigabe / Index** F / G  
**Erstelldatum** 27.03.25  
**Format** Sonderformat 10094841  
**Plannummer** 2003  
**Planbezeichnung** 166-APC-5-GR-002-50-G  
**Planinhalt** Grundriss Obergeschoss 2  
**Maßstab** 1:50  
**gezeichnet von** TR EV