

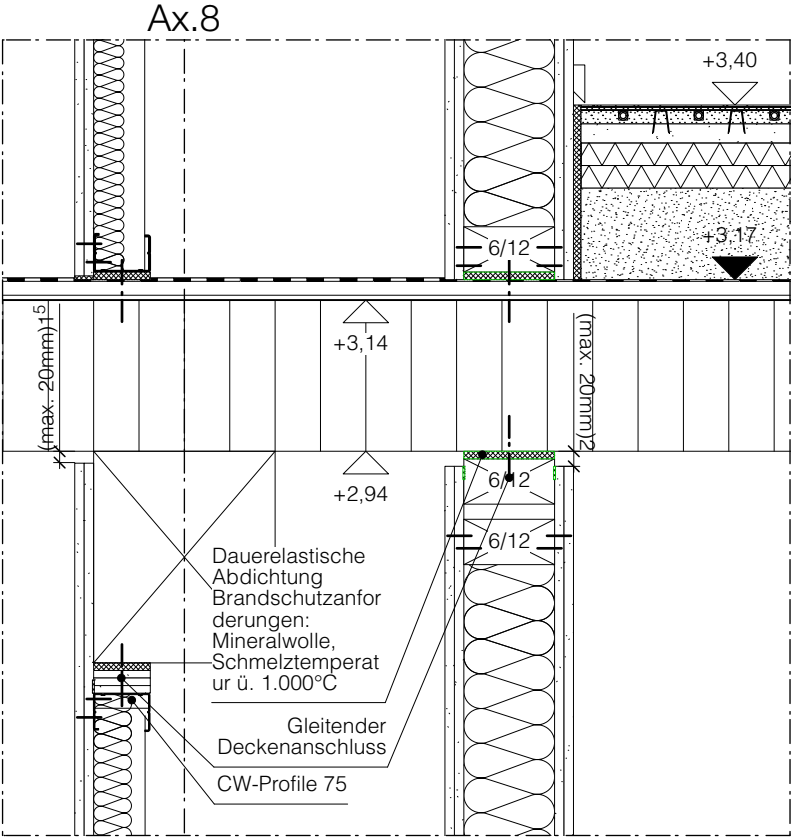
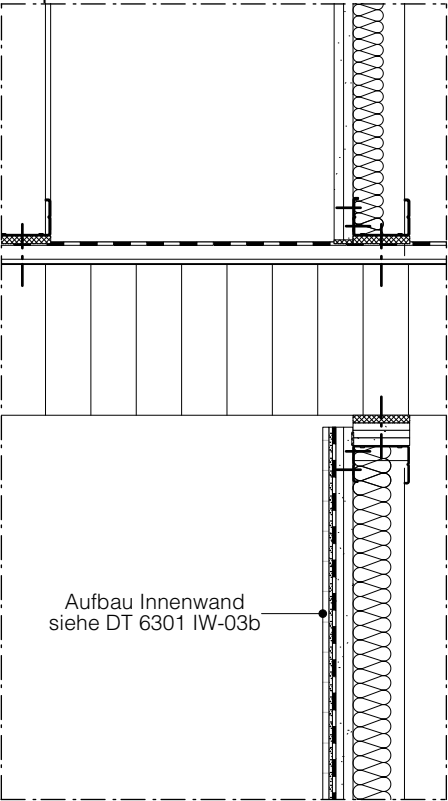


Anschlussdetail
Trockenbauwand, Installationsschacht WC
Achse 8 & A



Anschlusspunkt Decke

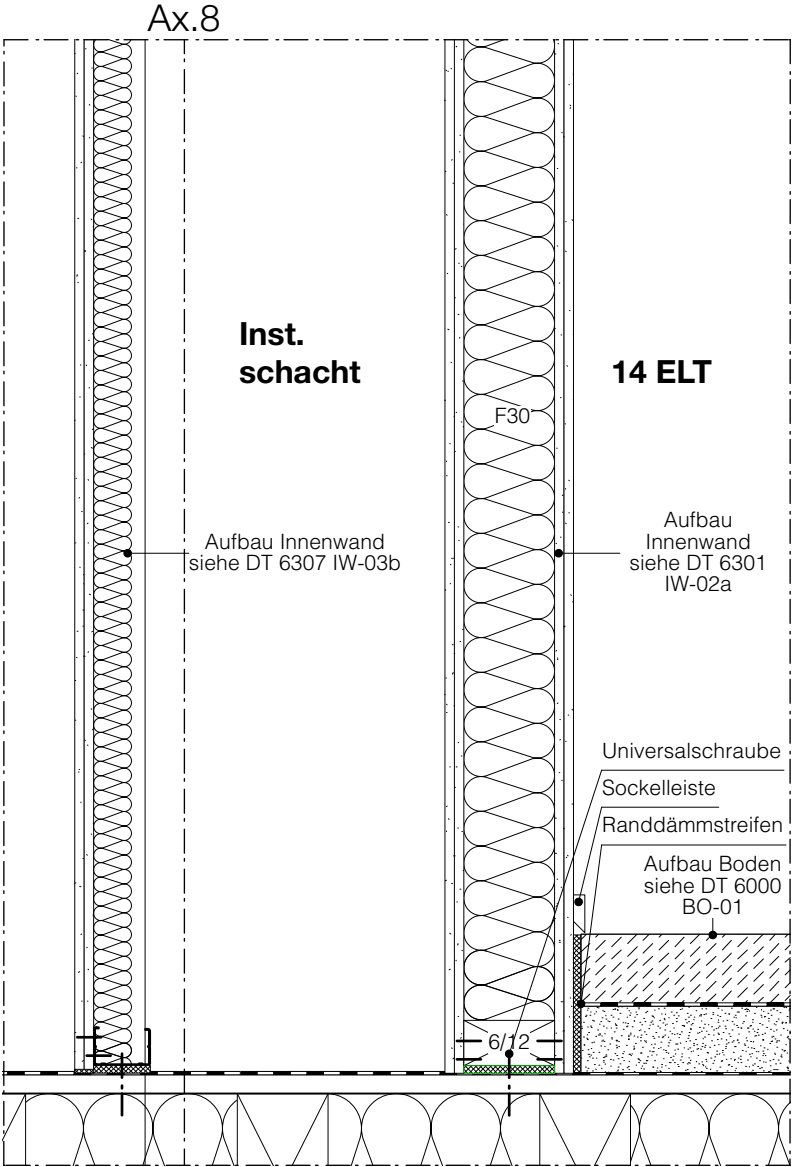

Anschlusspunkt Boden

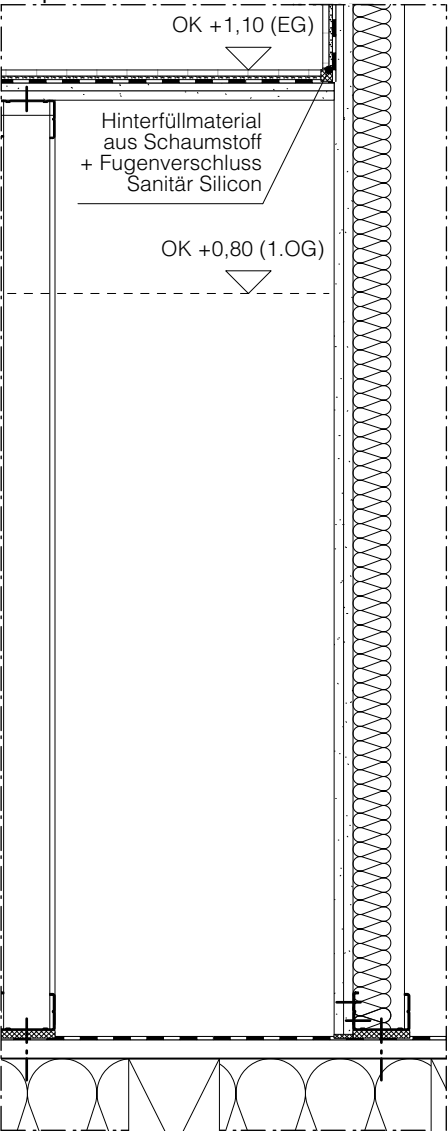

Grundrissausschnitt

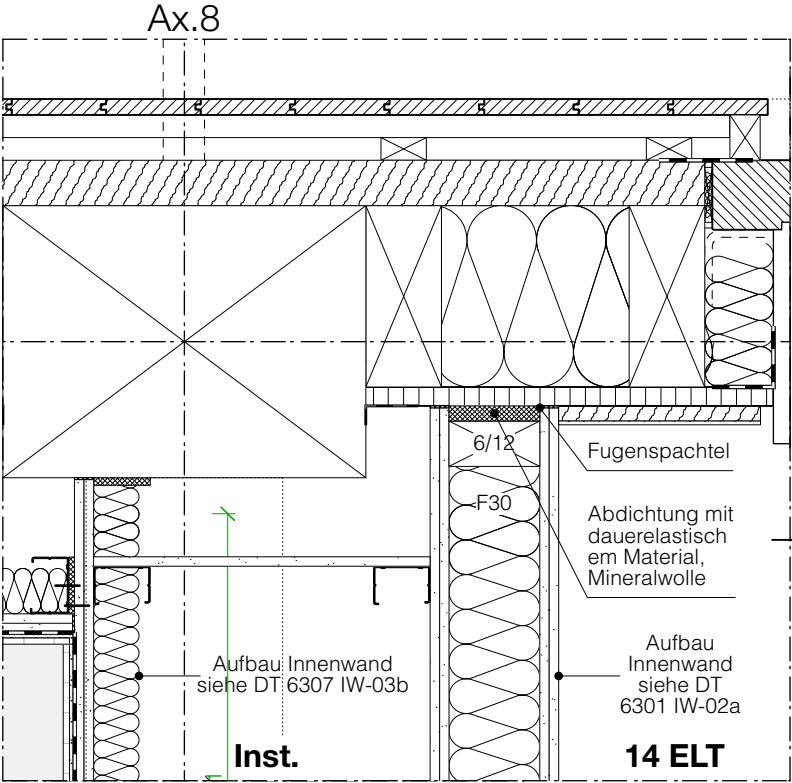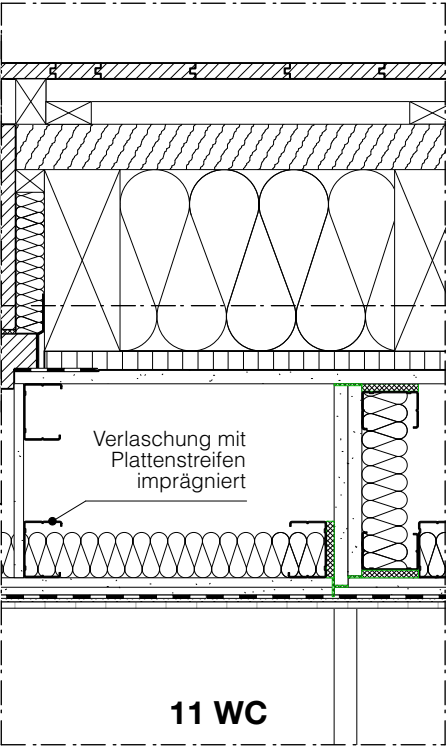

1. Pläne nicht skalieren. Maßgeblich ist die Bemaßung.
2. Alle Maße in Meter, soweit nicht anders gekennzeichnet.
3. Alle Maße sind am Bau zu prüfen.
4. MaßUnstimmigkeiten sind mit ZRS Architekt:innen zu klären.
5. Flächenangaben sind ungefähre Angaben.
6. Höhenangaben sind auf OKFB bezogen.

Höhenbezug OKFF ± 0,00 m = + 34,15 m ü. NHN

Index	Änderungsbeschreibung	Datum
A	Planfortschreibung	07.04.26

**Museums-Pavillon und
Touristische Wissenspfade auf
dem TU Campus**

Bauvorhaben GRW-Projekt Museums-Pavillon und Touristische Wissenspfade auf dem TU Campus

Straße des 17. Juni 135
10623 Berlin

Bauherr:in Land Berlin
vertreten durch
-die Präsidentin-
Technische Universität
Straße des 17. Juni 135
10623 Berlin



Förderung Gefördert durch:

aufgrund eines Beschlusses
des Deutschen Bundestages

Leistungsphase LP5 Ausführungsplanung
Projektnummer 166
Index F / A
Datum 08.01.26
Format DIN A3, 420 x 297mm

Plannummer 6324
Plancodierung 166-ARC-5-DT-IW24-10-A
Planinhalt IW Installationsschacht WC, Ax. 8 & A
Maßstab 1:10
gezeichnet von EV